


海陽町防災行政無線設備更新事業 システム系統図

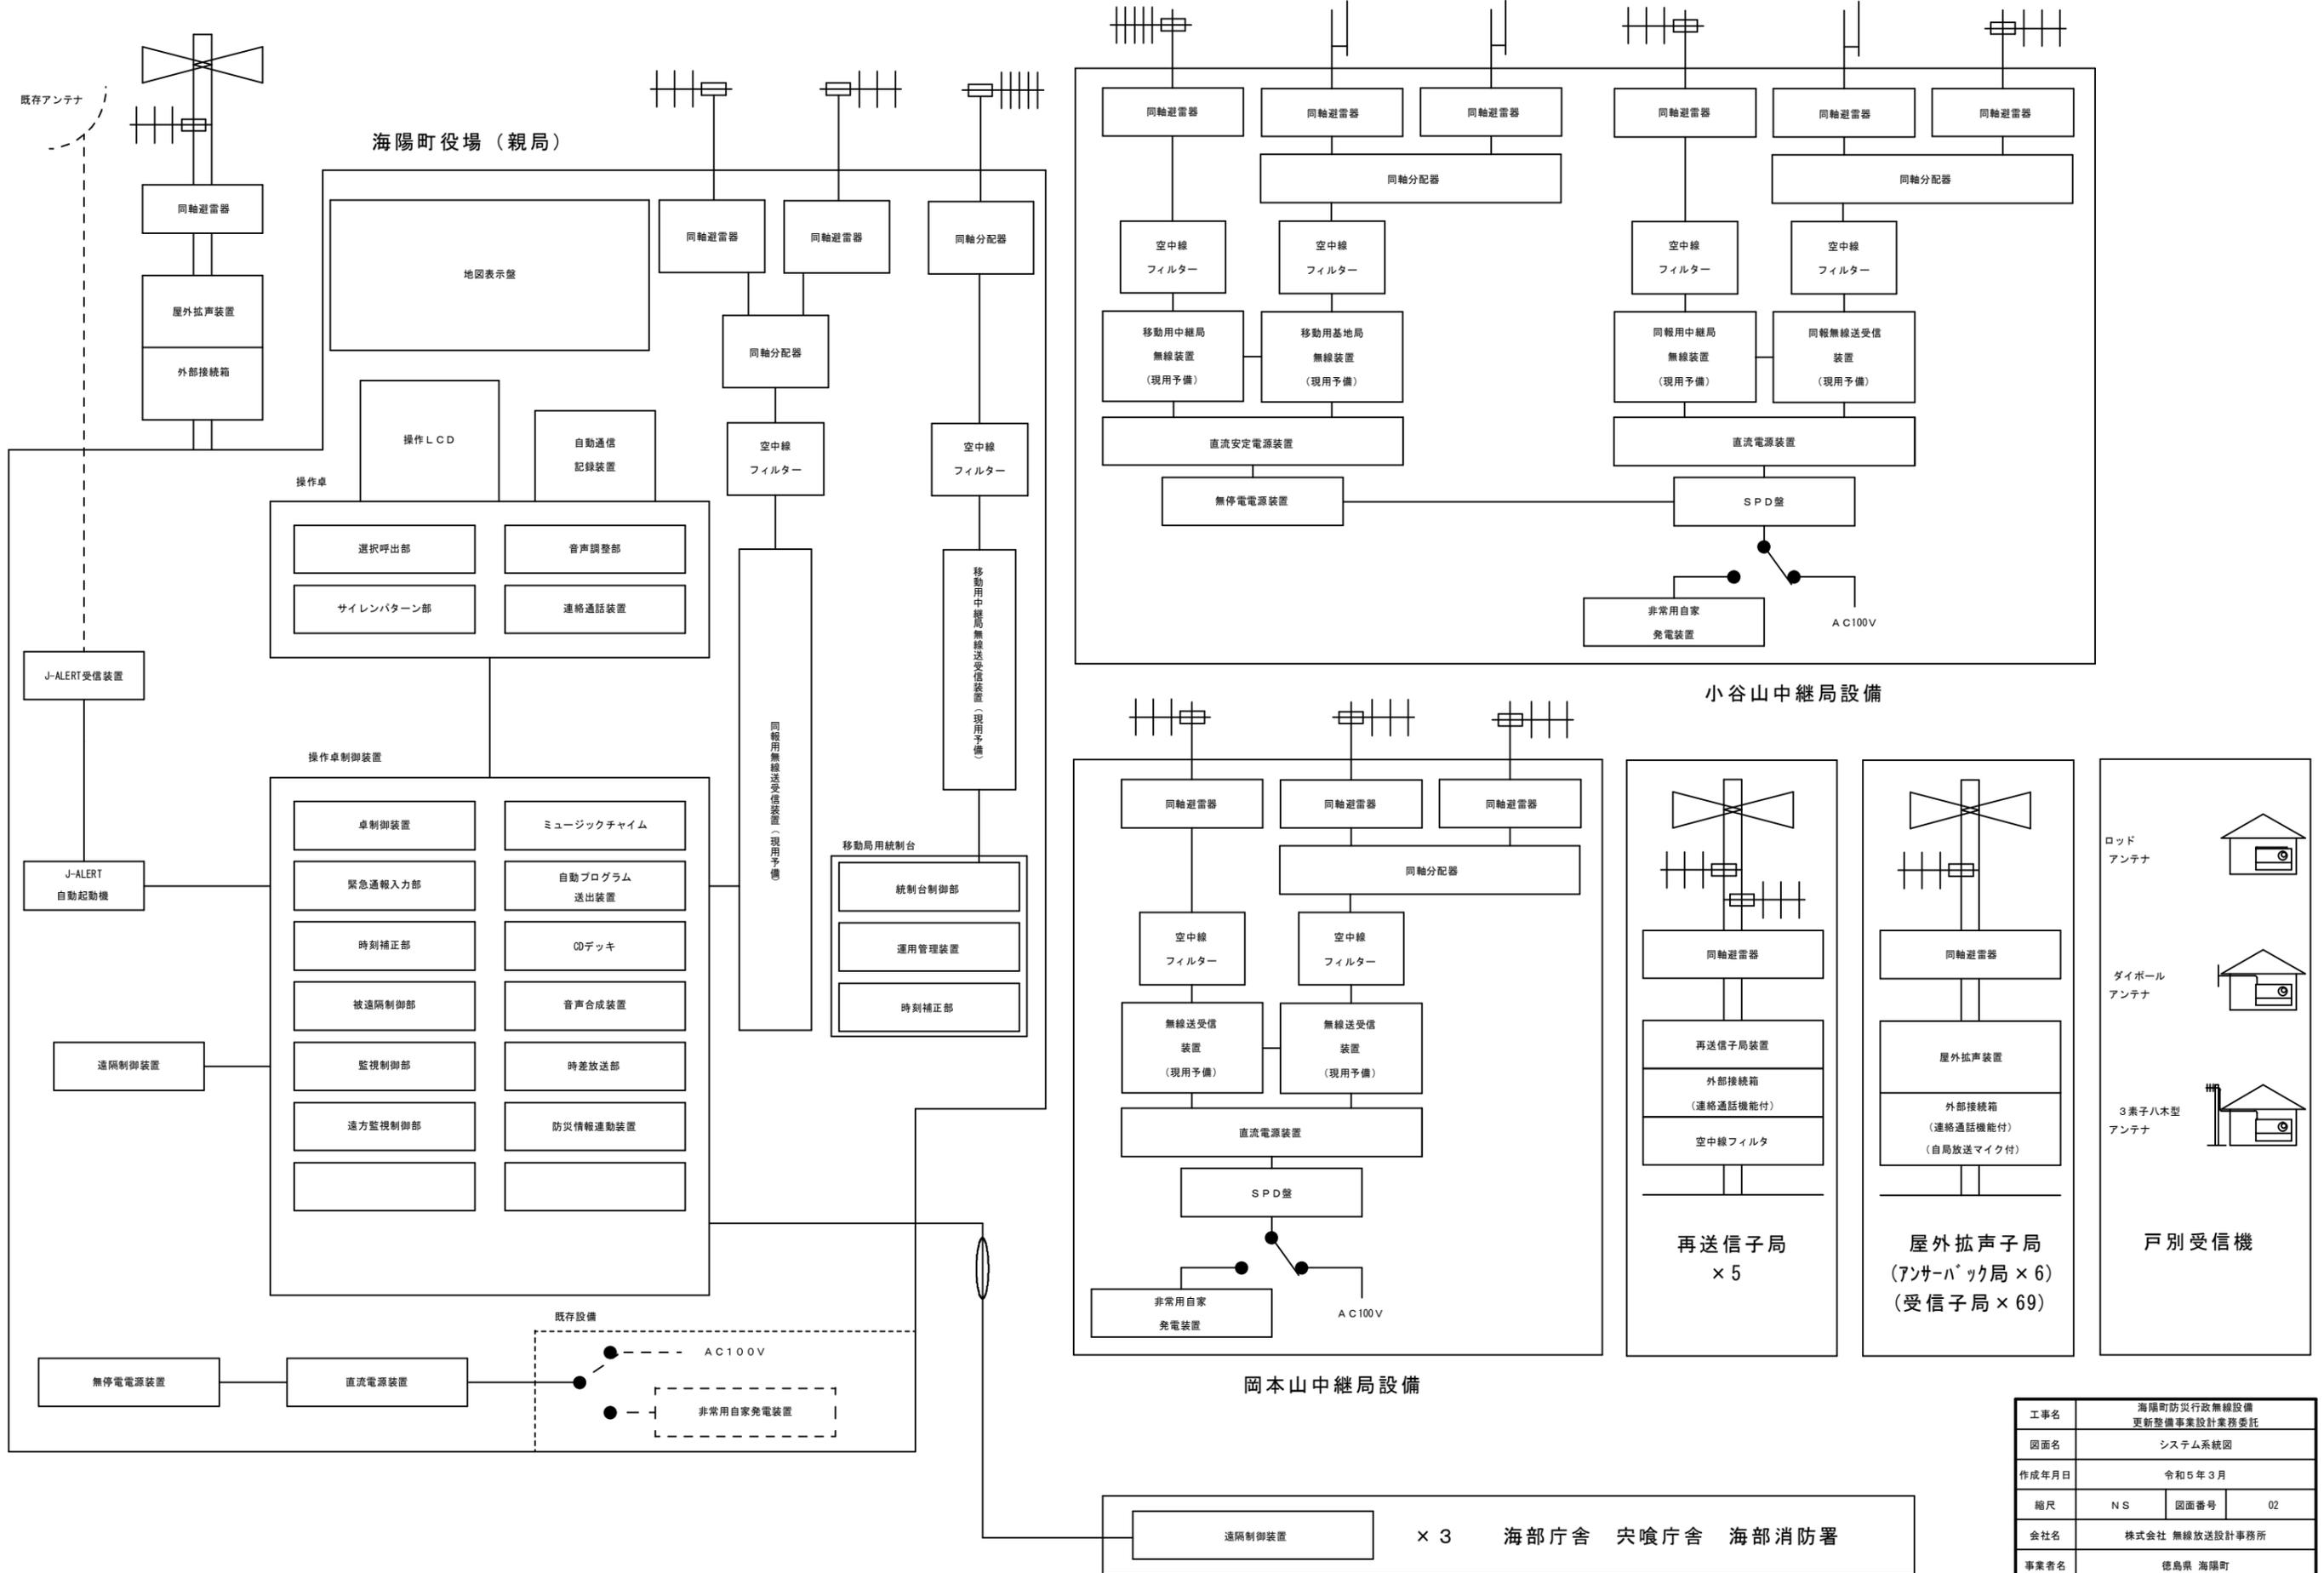

工事名	海陽町防災行政無線設備更新整備事業設計業務委託		
図面名	システム系統図		
作成年月日	令和5年3月		
縮尺	N S	図面番号	02
会社名	株式会社 無線放送設計事務所		
事業者名	徳島県 海陽町		

遠隔制御装置 × 3 海部庁舎 央喰庁舎 海部消防署