


平面図 S=1:250

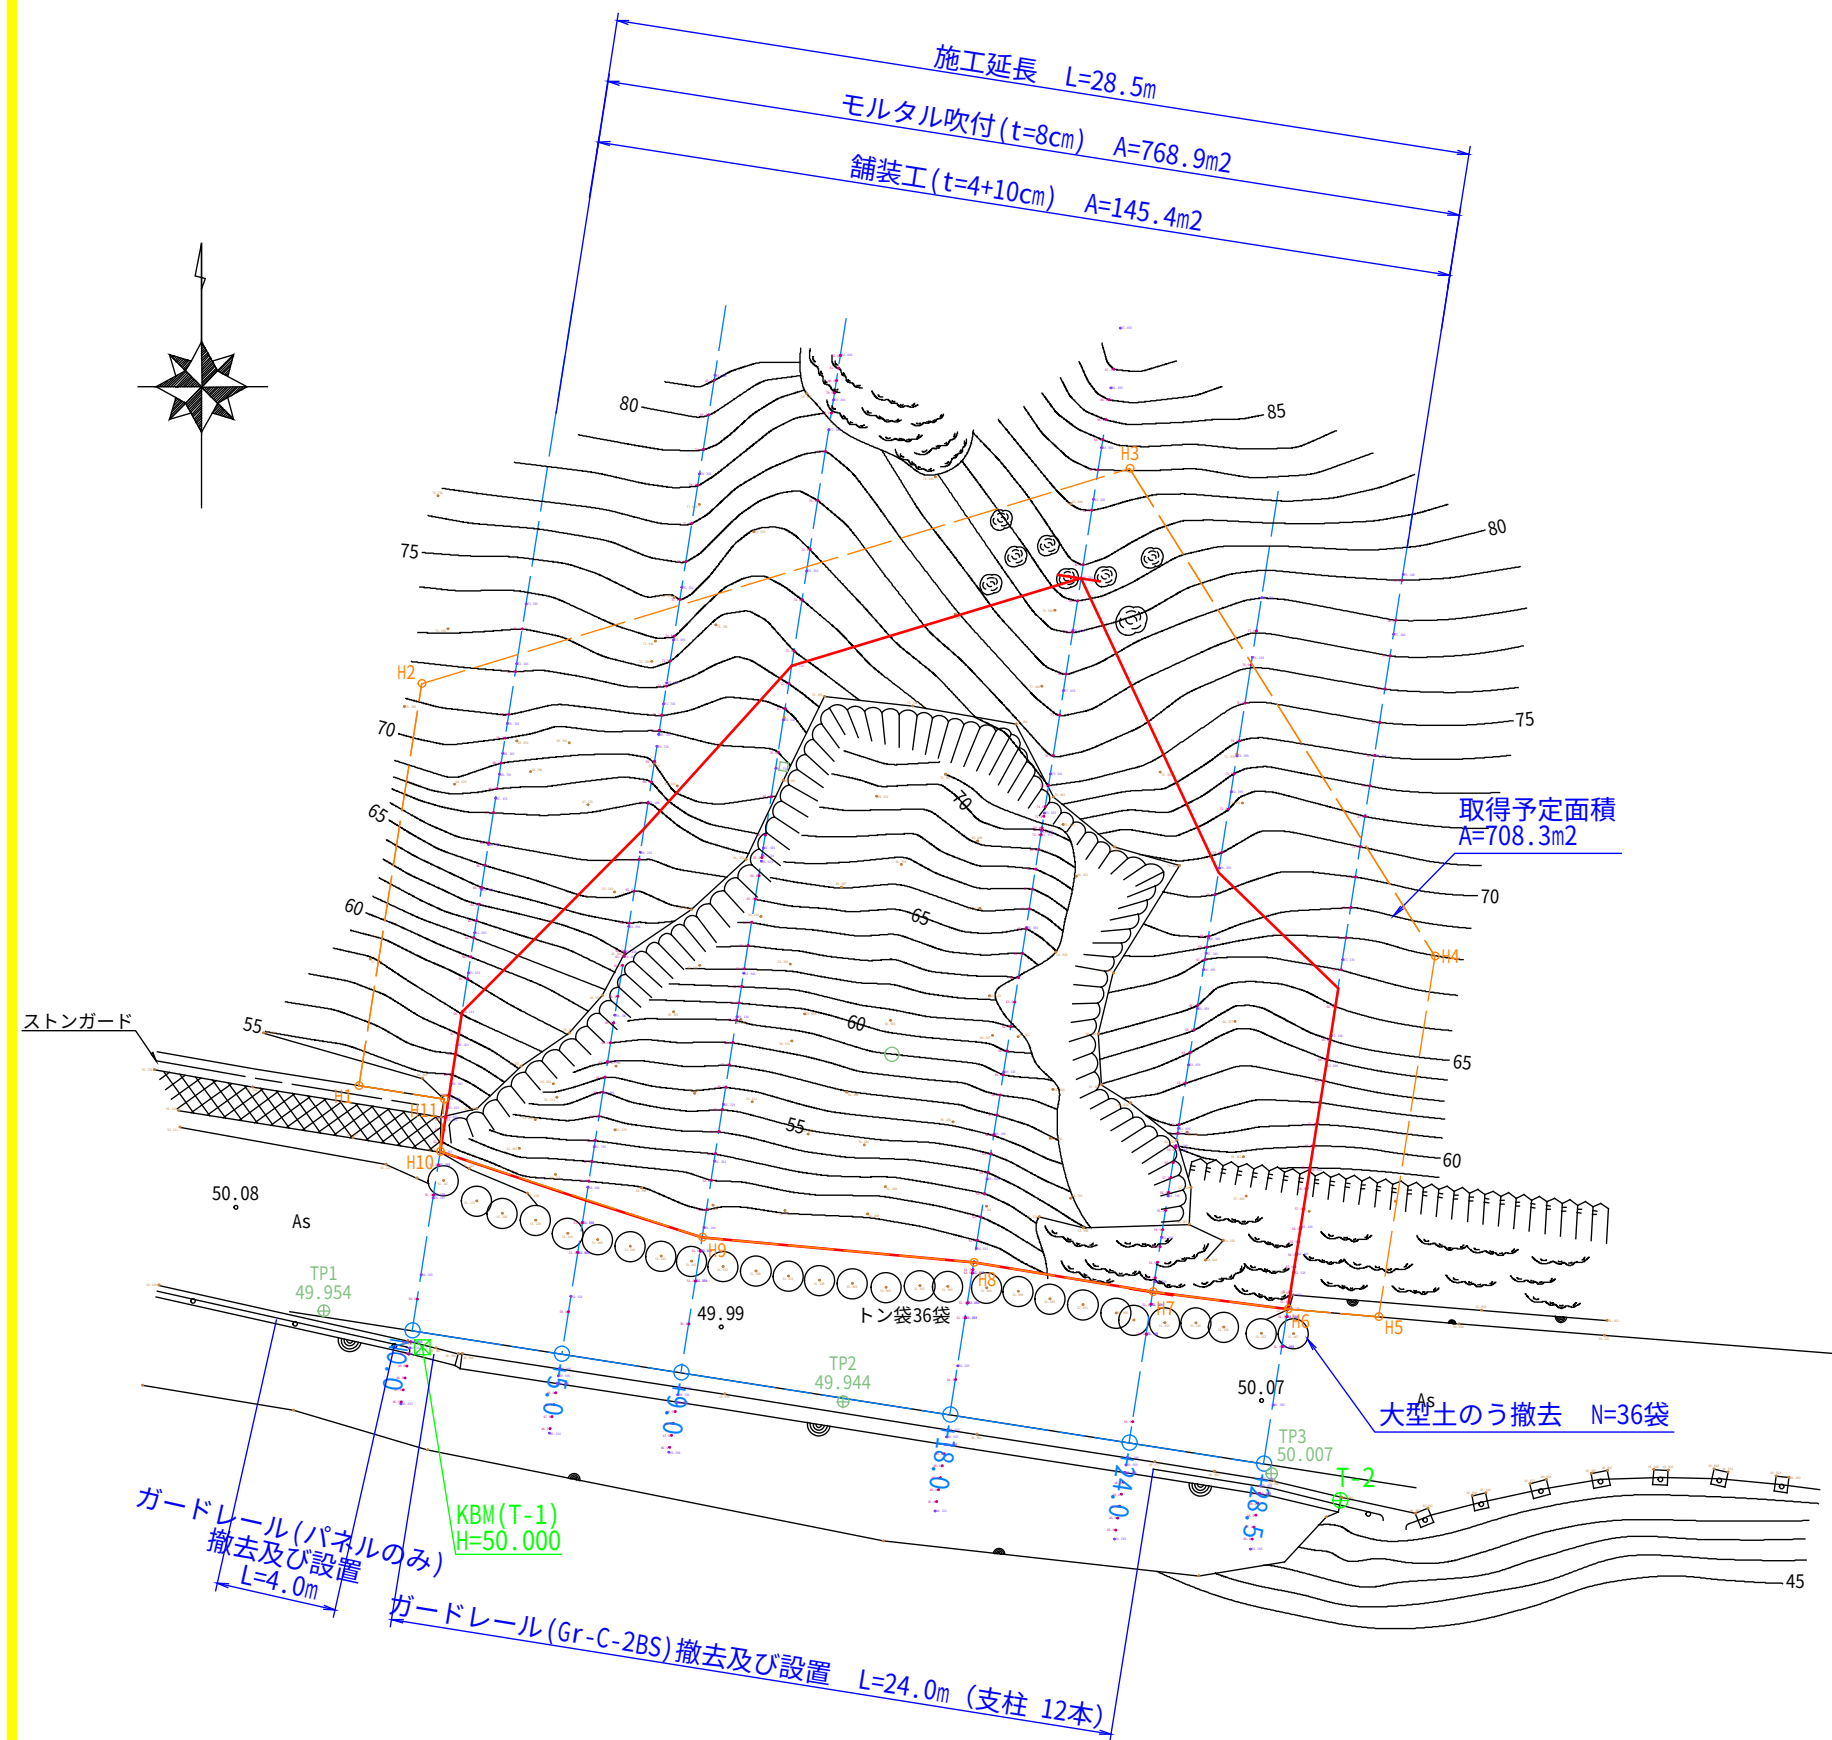

基準点座標一覧表

測点名	X座標	Y座標
T-1	100.000	100.000
T-2	94.933	130.349


中心点座標一覧表

測点名	X座標	Y座標
N0.0	100.551	99.666
+5.0	99.778	104.605
+9.0	99.159	108.557
+18.0	97.767	117.449
+24.0	96.839	123.377
+28.5	96.143	127.823


幅杭点座標一覧表

測点名	X座標	Y座標
H1	108.646	97.896
H2	121.943	99.978
H3	129.057	123.396
H4	112.929	133.487
H5	101.005	131.620
H6	101.261	128.624
H7	101.831	124.158
H8	102.799	118.237
H9	103.632	109.257
H10	106.469	100.592
H11	108.194	100.718

標準断面図 S=1:100

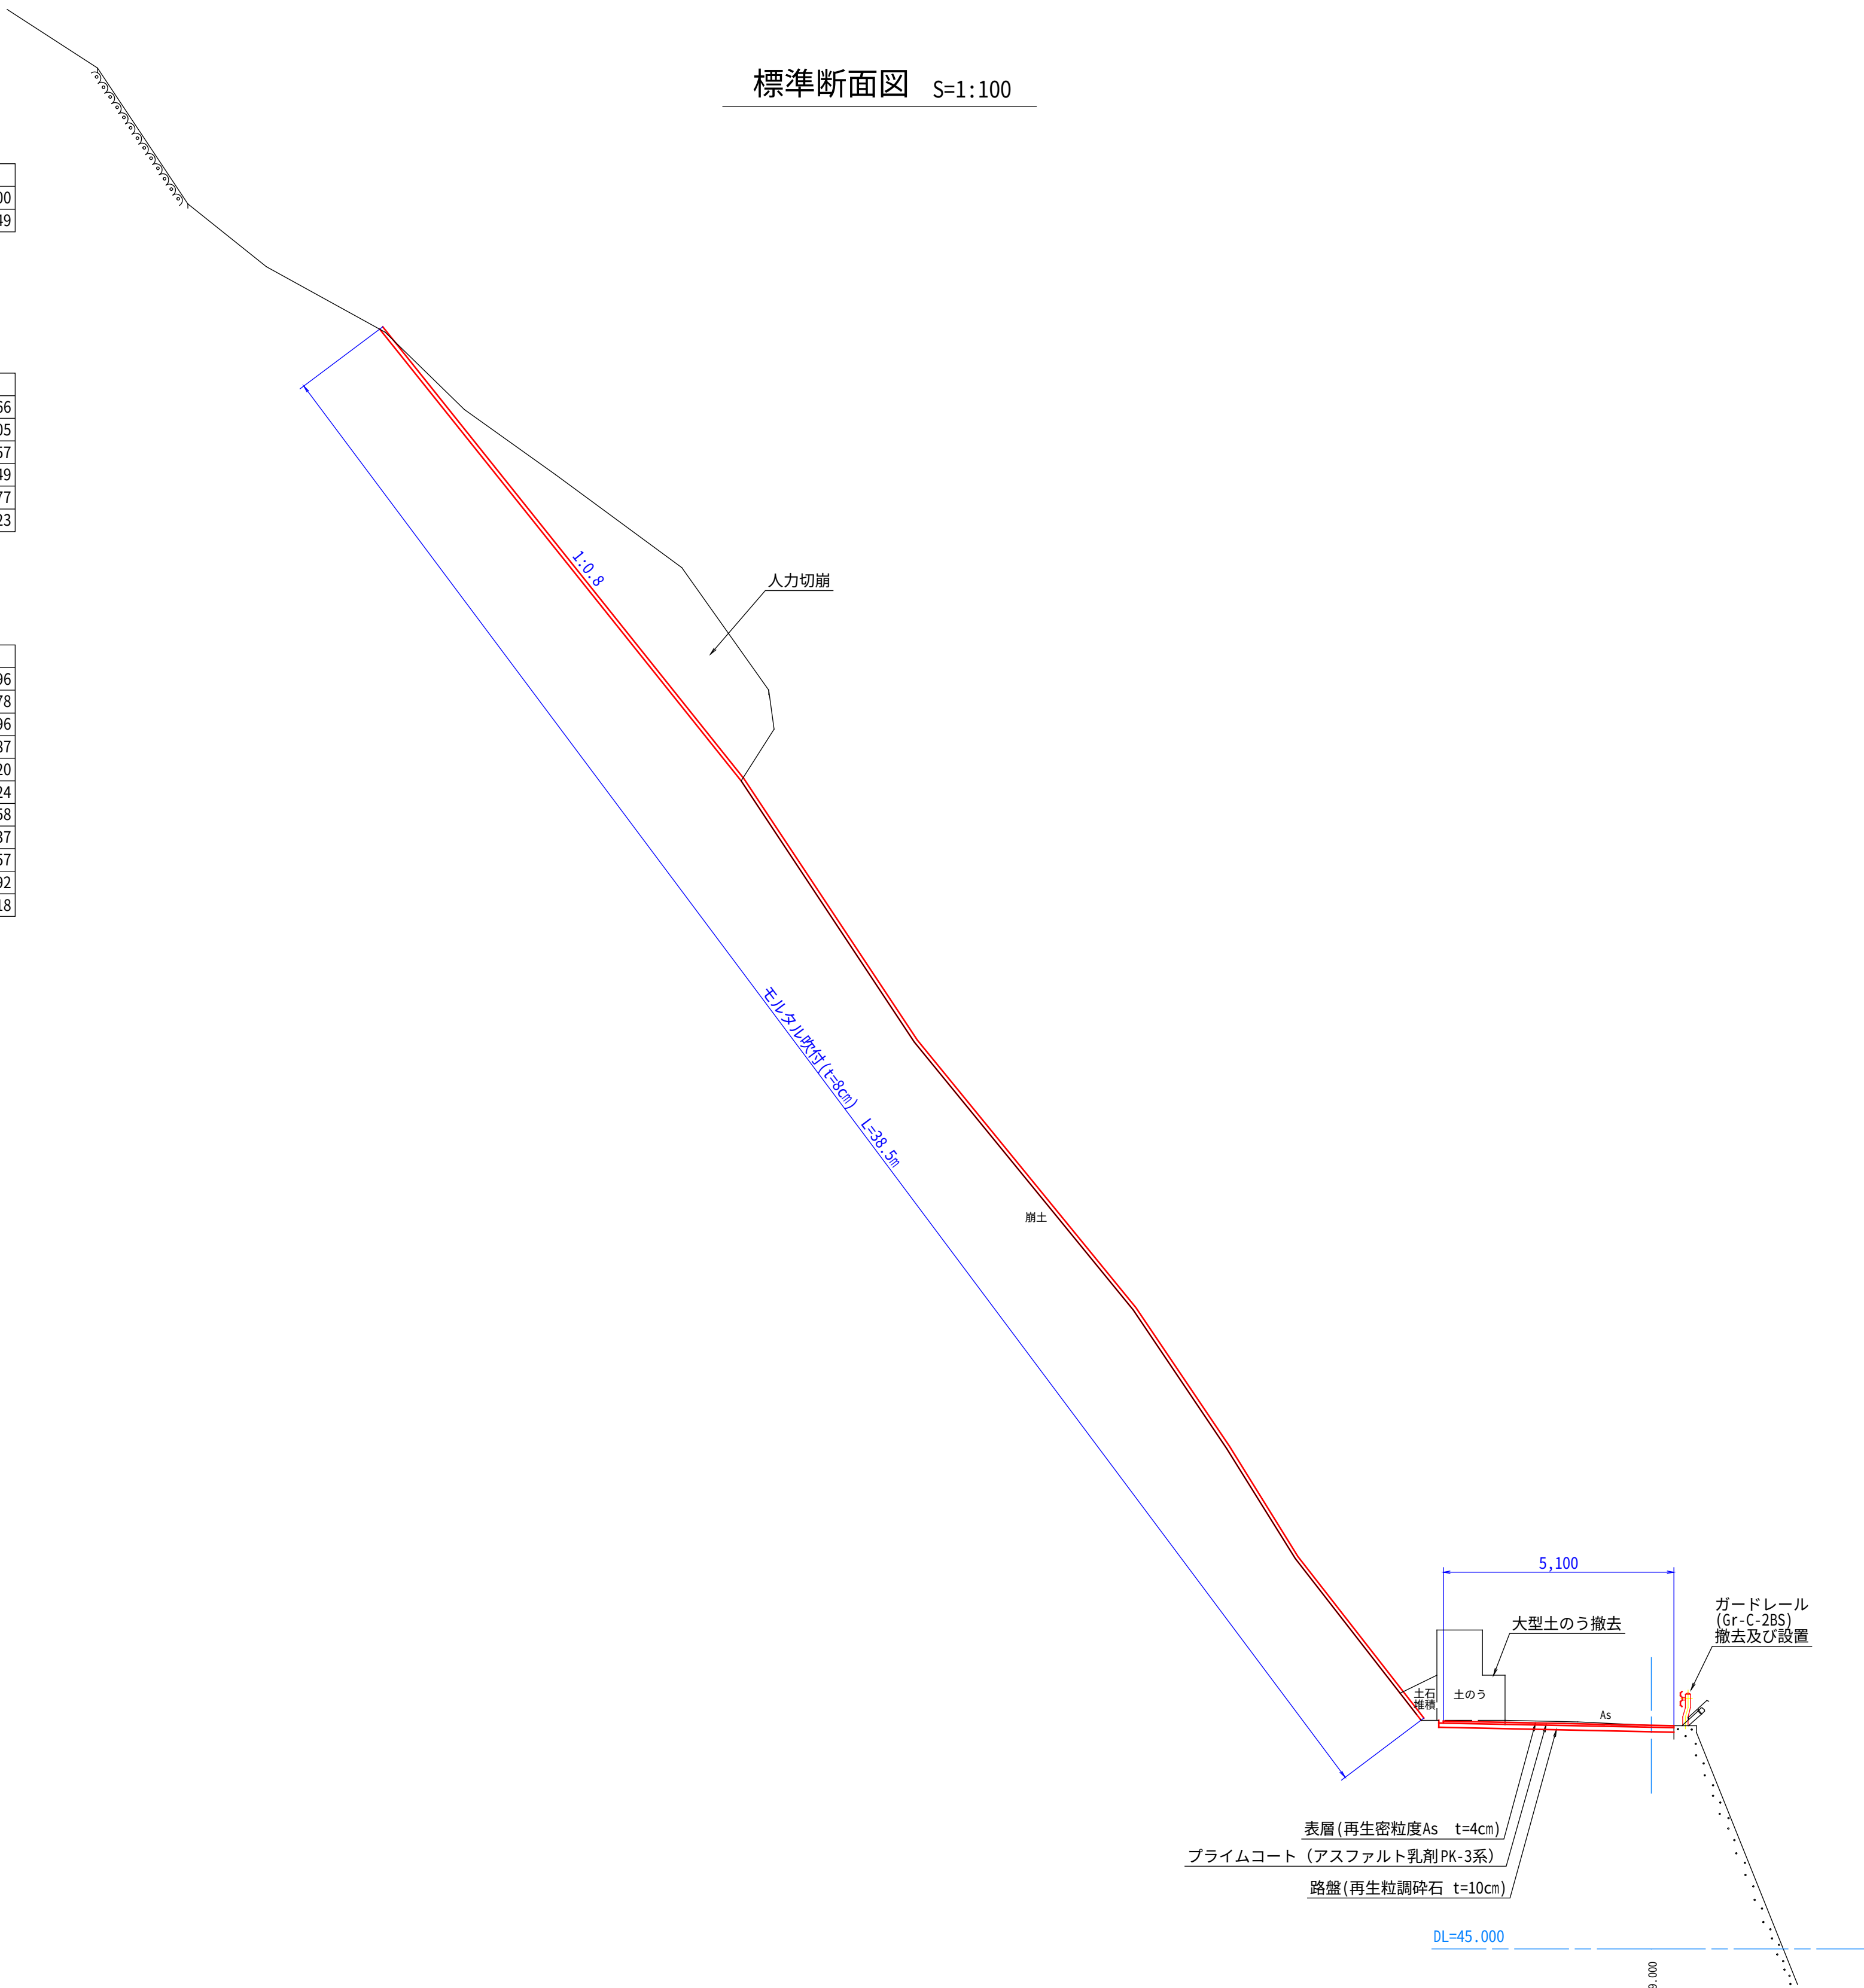

縦断面図 V=1:250
H=1:250

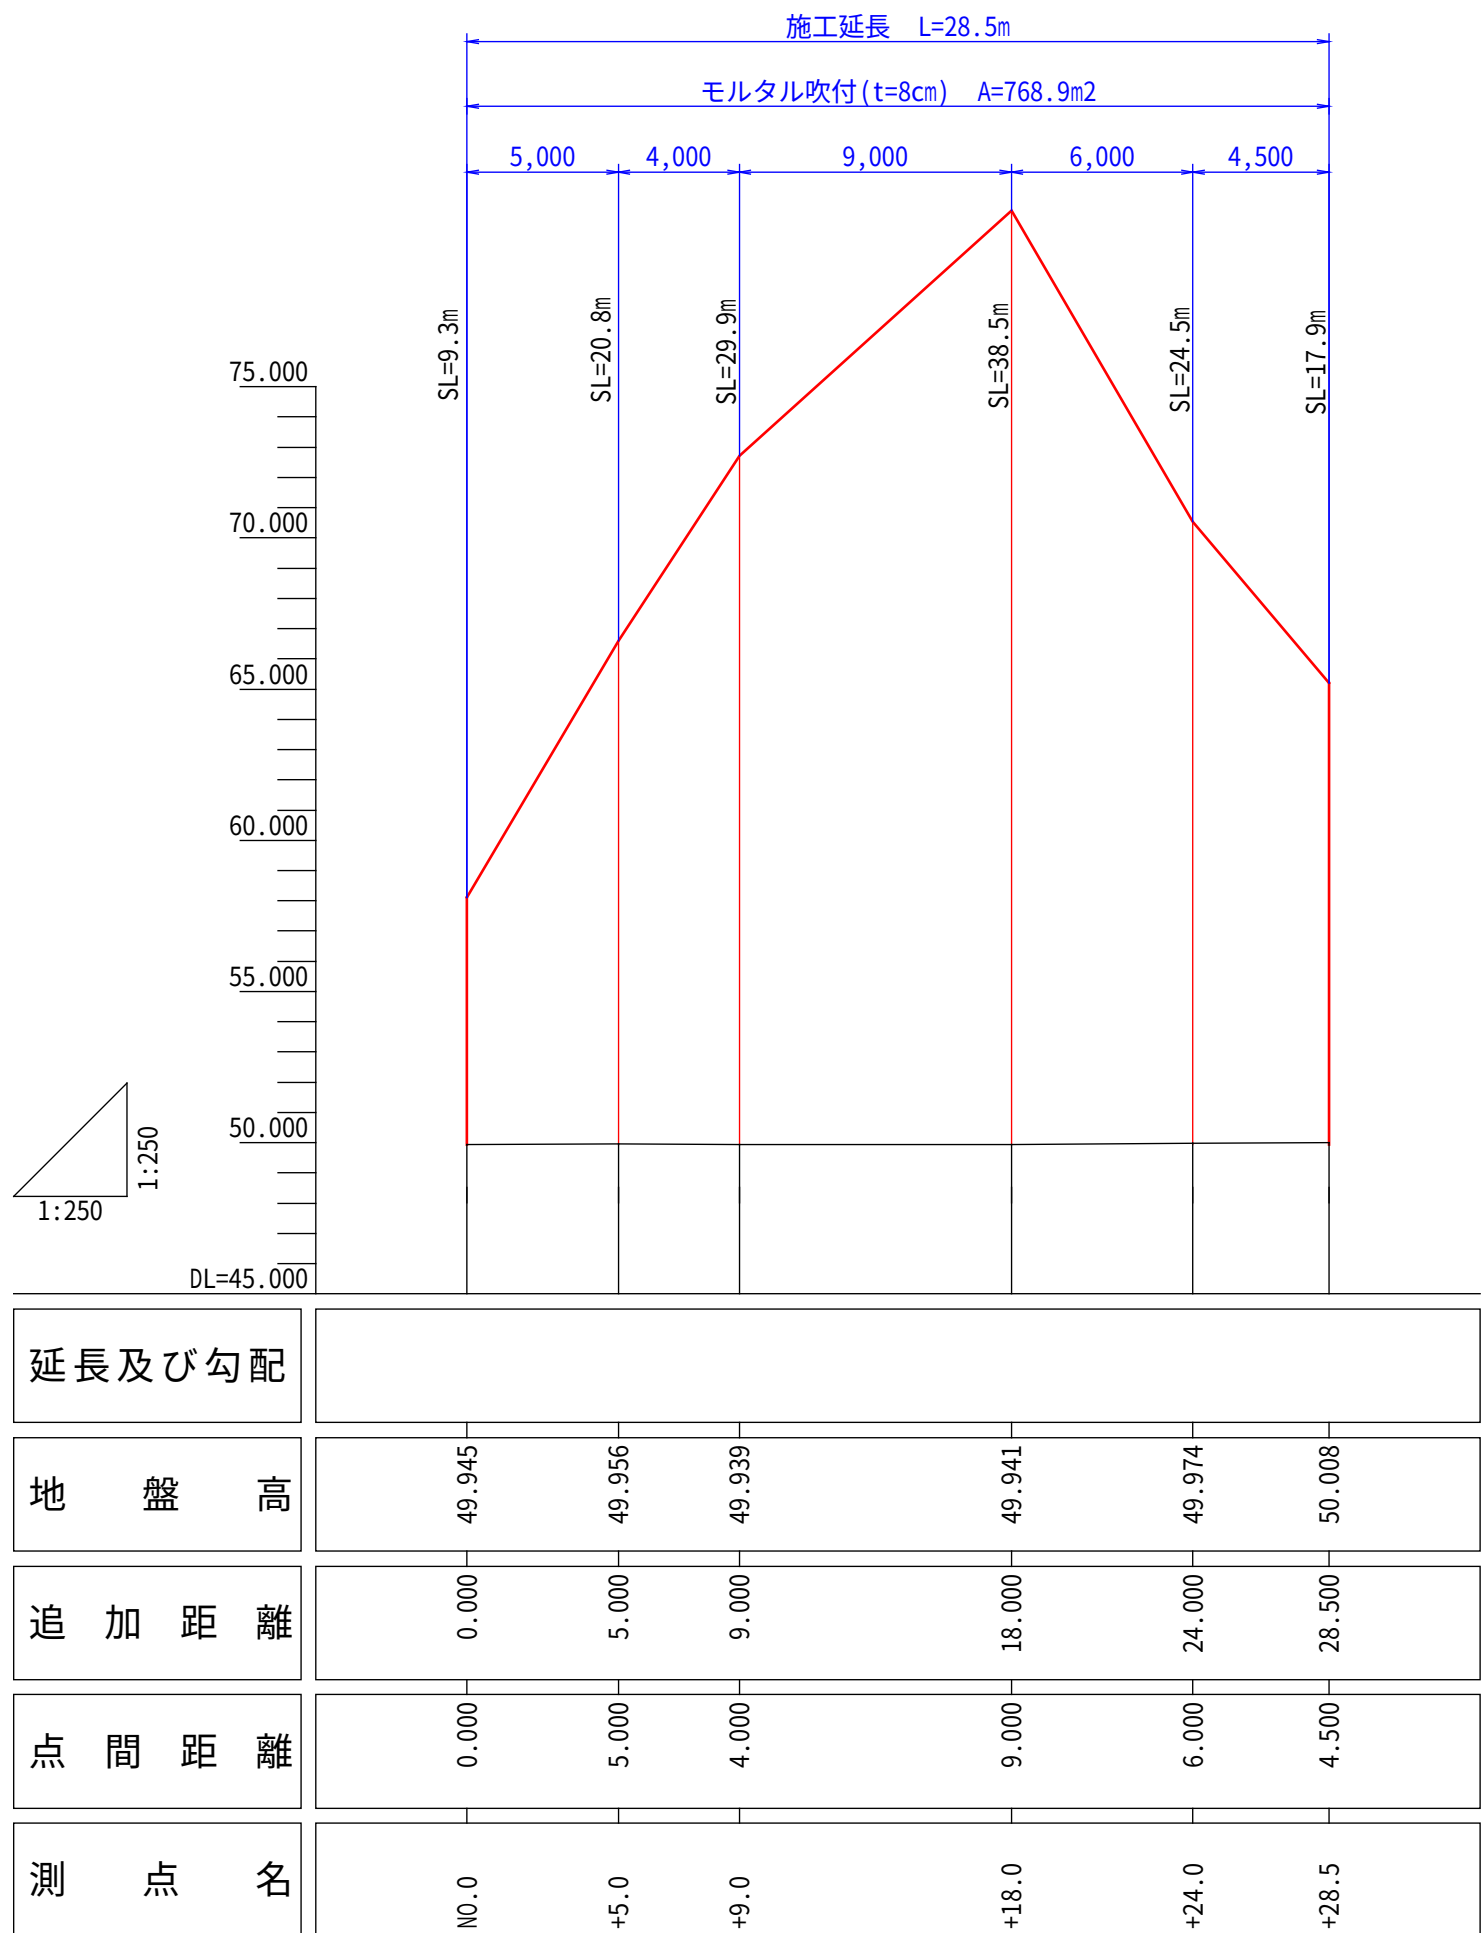

工事名	令和3年度町道平井1号線災害防除工事		
路線名等	町道平井1号線		
工事箇所	海部郡海陽町平井字蔭杉宇		
図面名	平面図, 縦断面図, 標準断面図		
縮尺	図示	図面番号	1 / 4
会社名	株式会社タチバナコンサルタント		
事業者名	海陽町建設課		