


計画平面図 S=1:1000

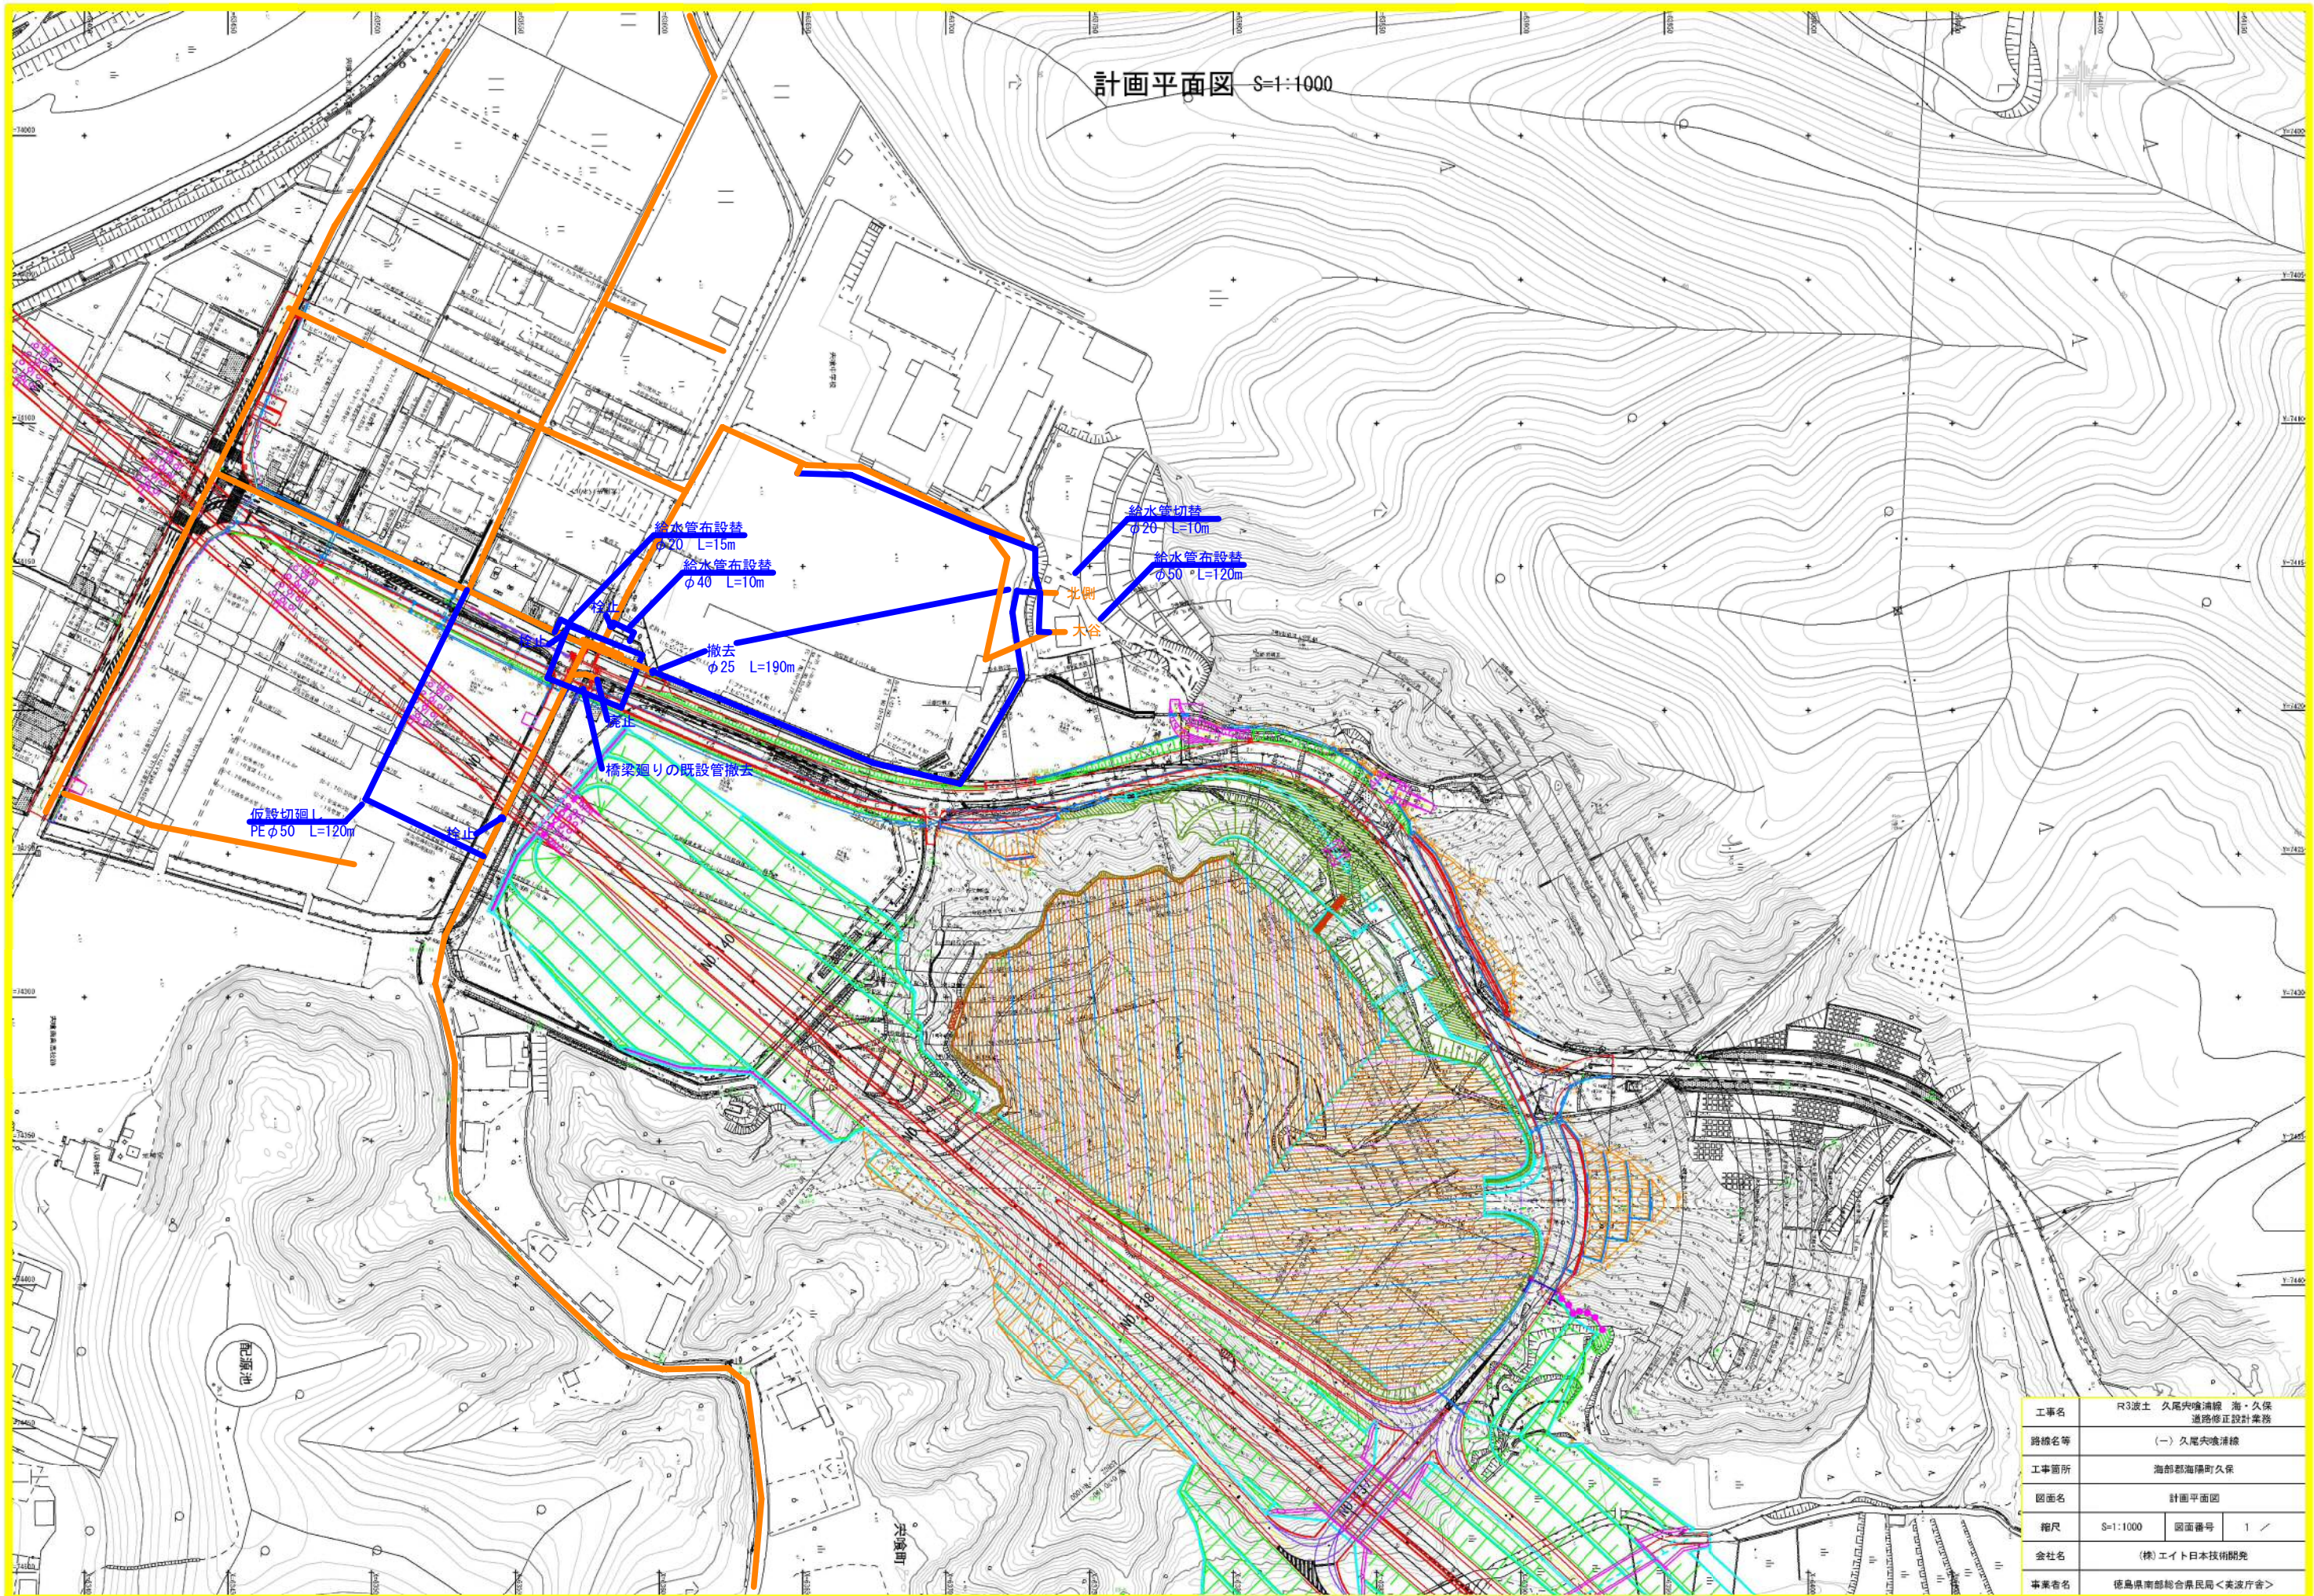

工事名	R3波士 久尾大境浦線 海・久保 道路修正設計業務		
路線名等	(-) 久尾大境浦線		
工事箇所	海部郡海陽町久保		
図面名	計画平面図		
縮尺	S=1:1000	図面番号	1 /
会社名	(株) エイト日本技術開発		
事業者名	徳島県南部総合農林局<美波庁舎>		