


# 平面図

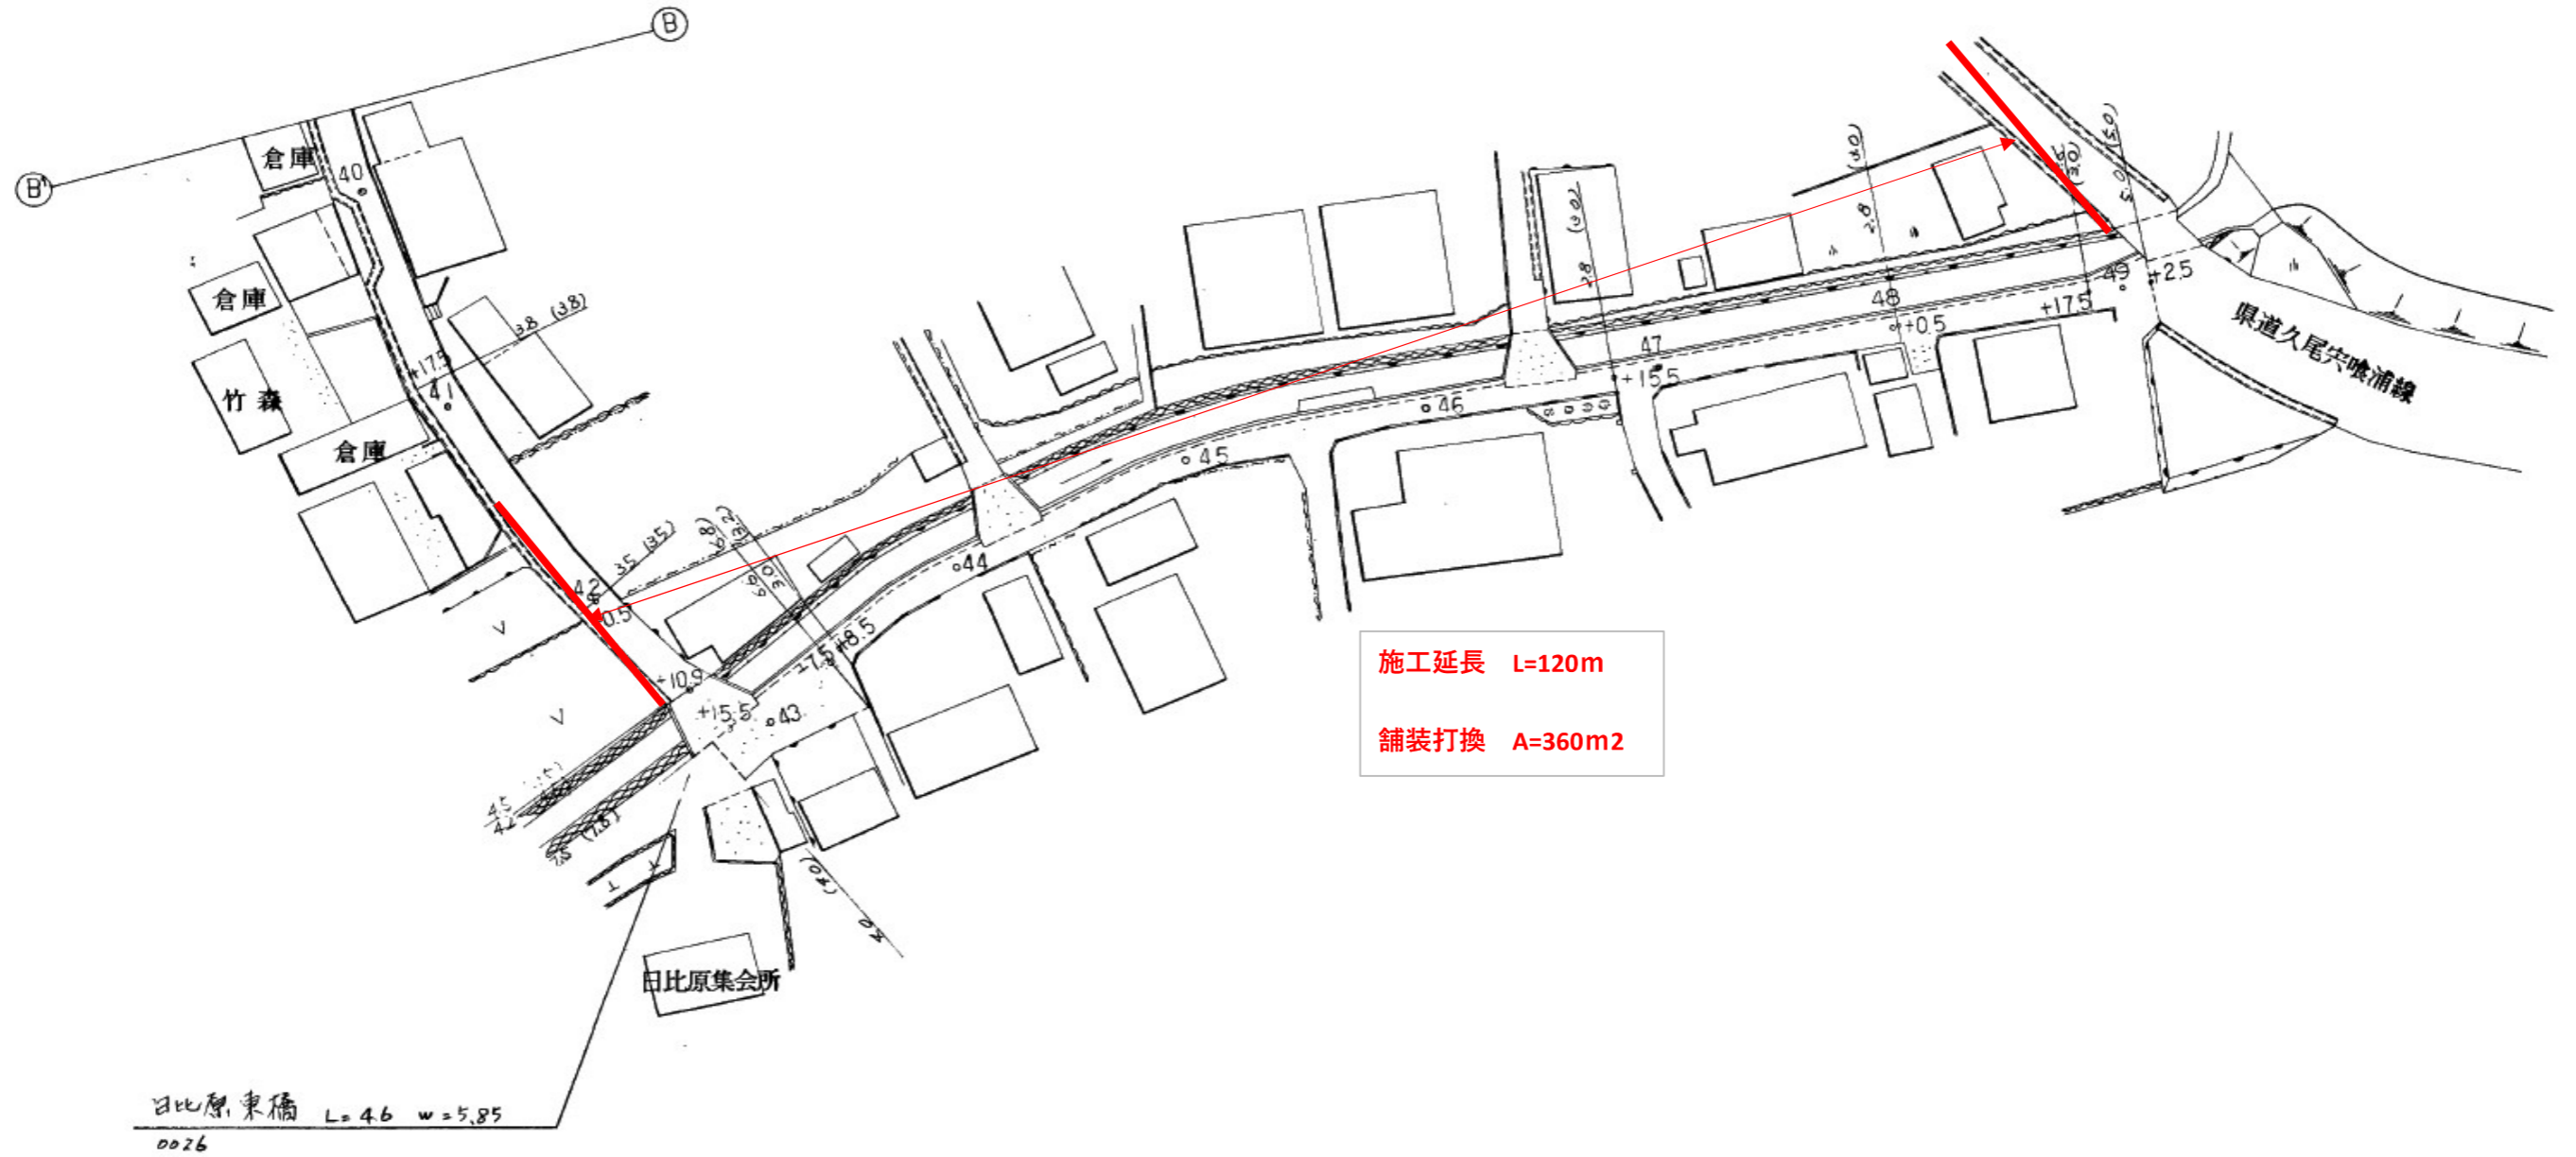

工事名	令和5年度 町道安養寺日比原線舗装修繕工事		
路線名称	町道安養寺日比原線		
工事箇所	海陽町日比原字日比原		
図面名称	平面図		
縮尺		図面名称	
事業者名	海陽町		