



付近図(拡大)

突喰町民センター

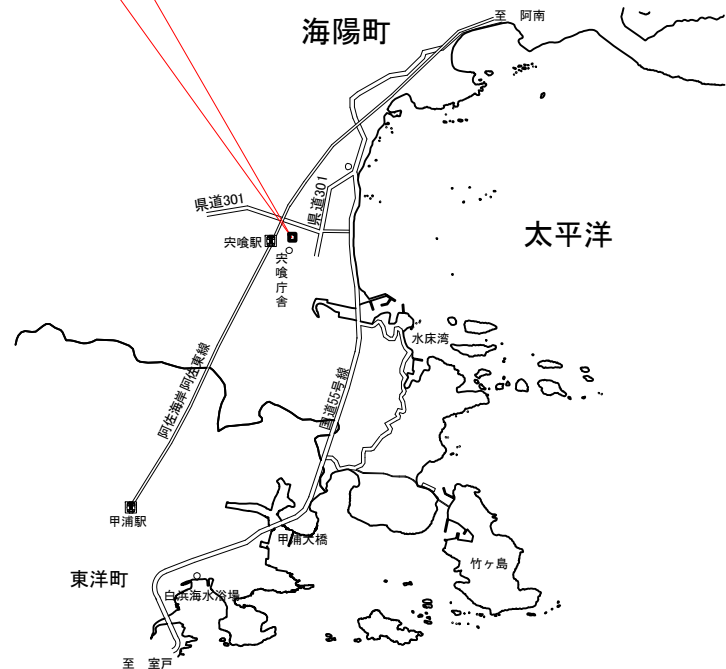


附近見取図

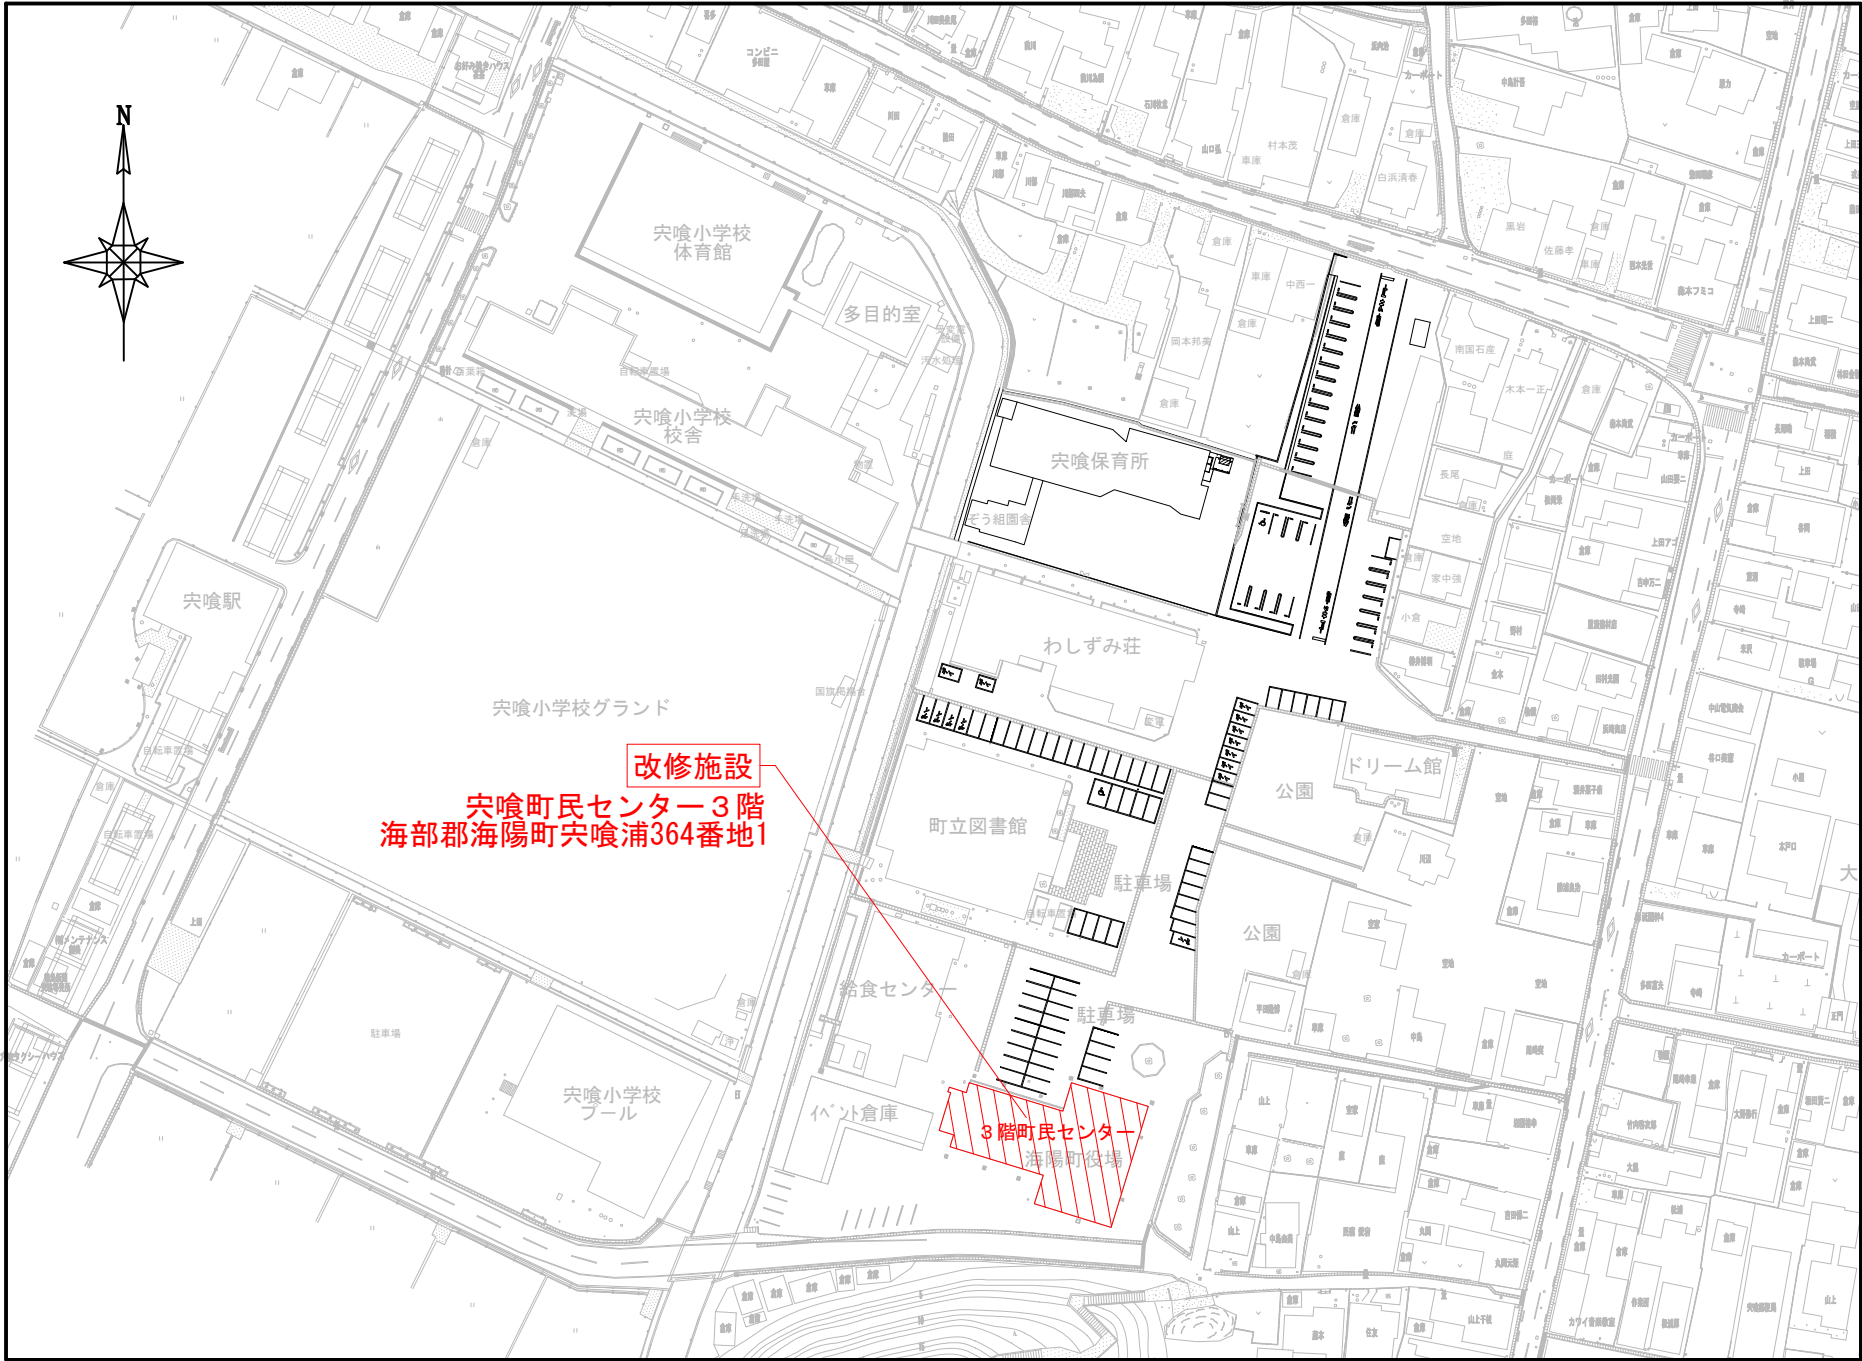

配 置 図


●工事名	令和6年度 突喰町民センター3階空調設備改修工事
●図面名	附近見取図、配置図

●図面番号	A-01
●縮尺	NON


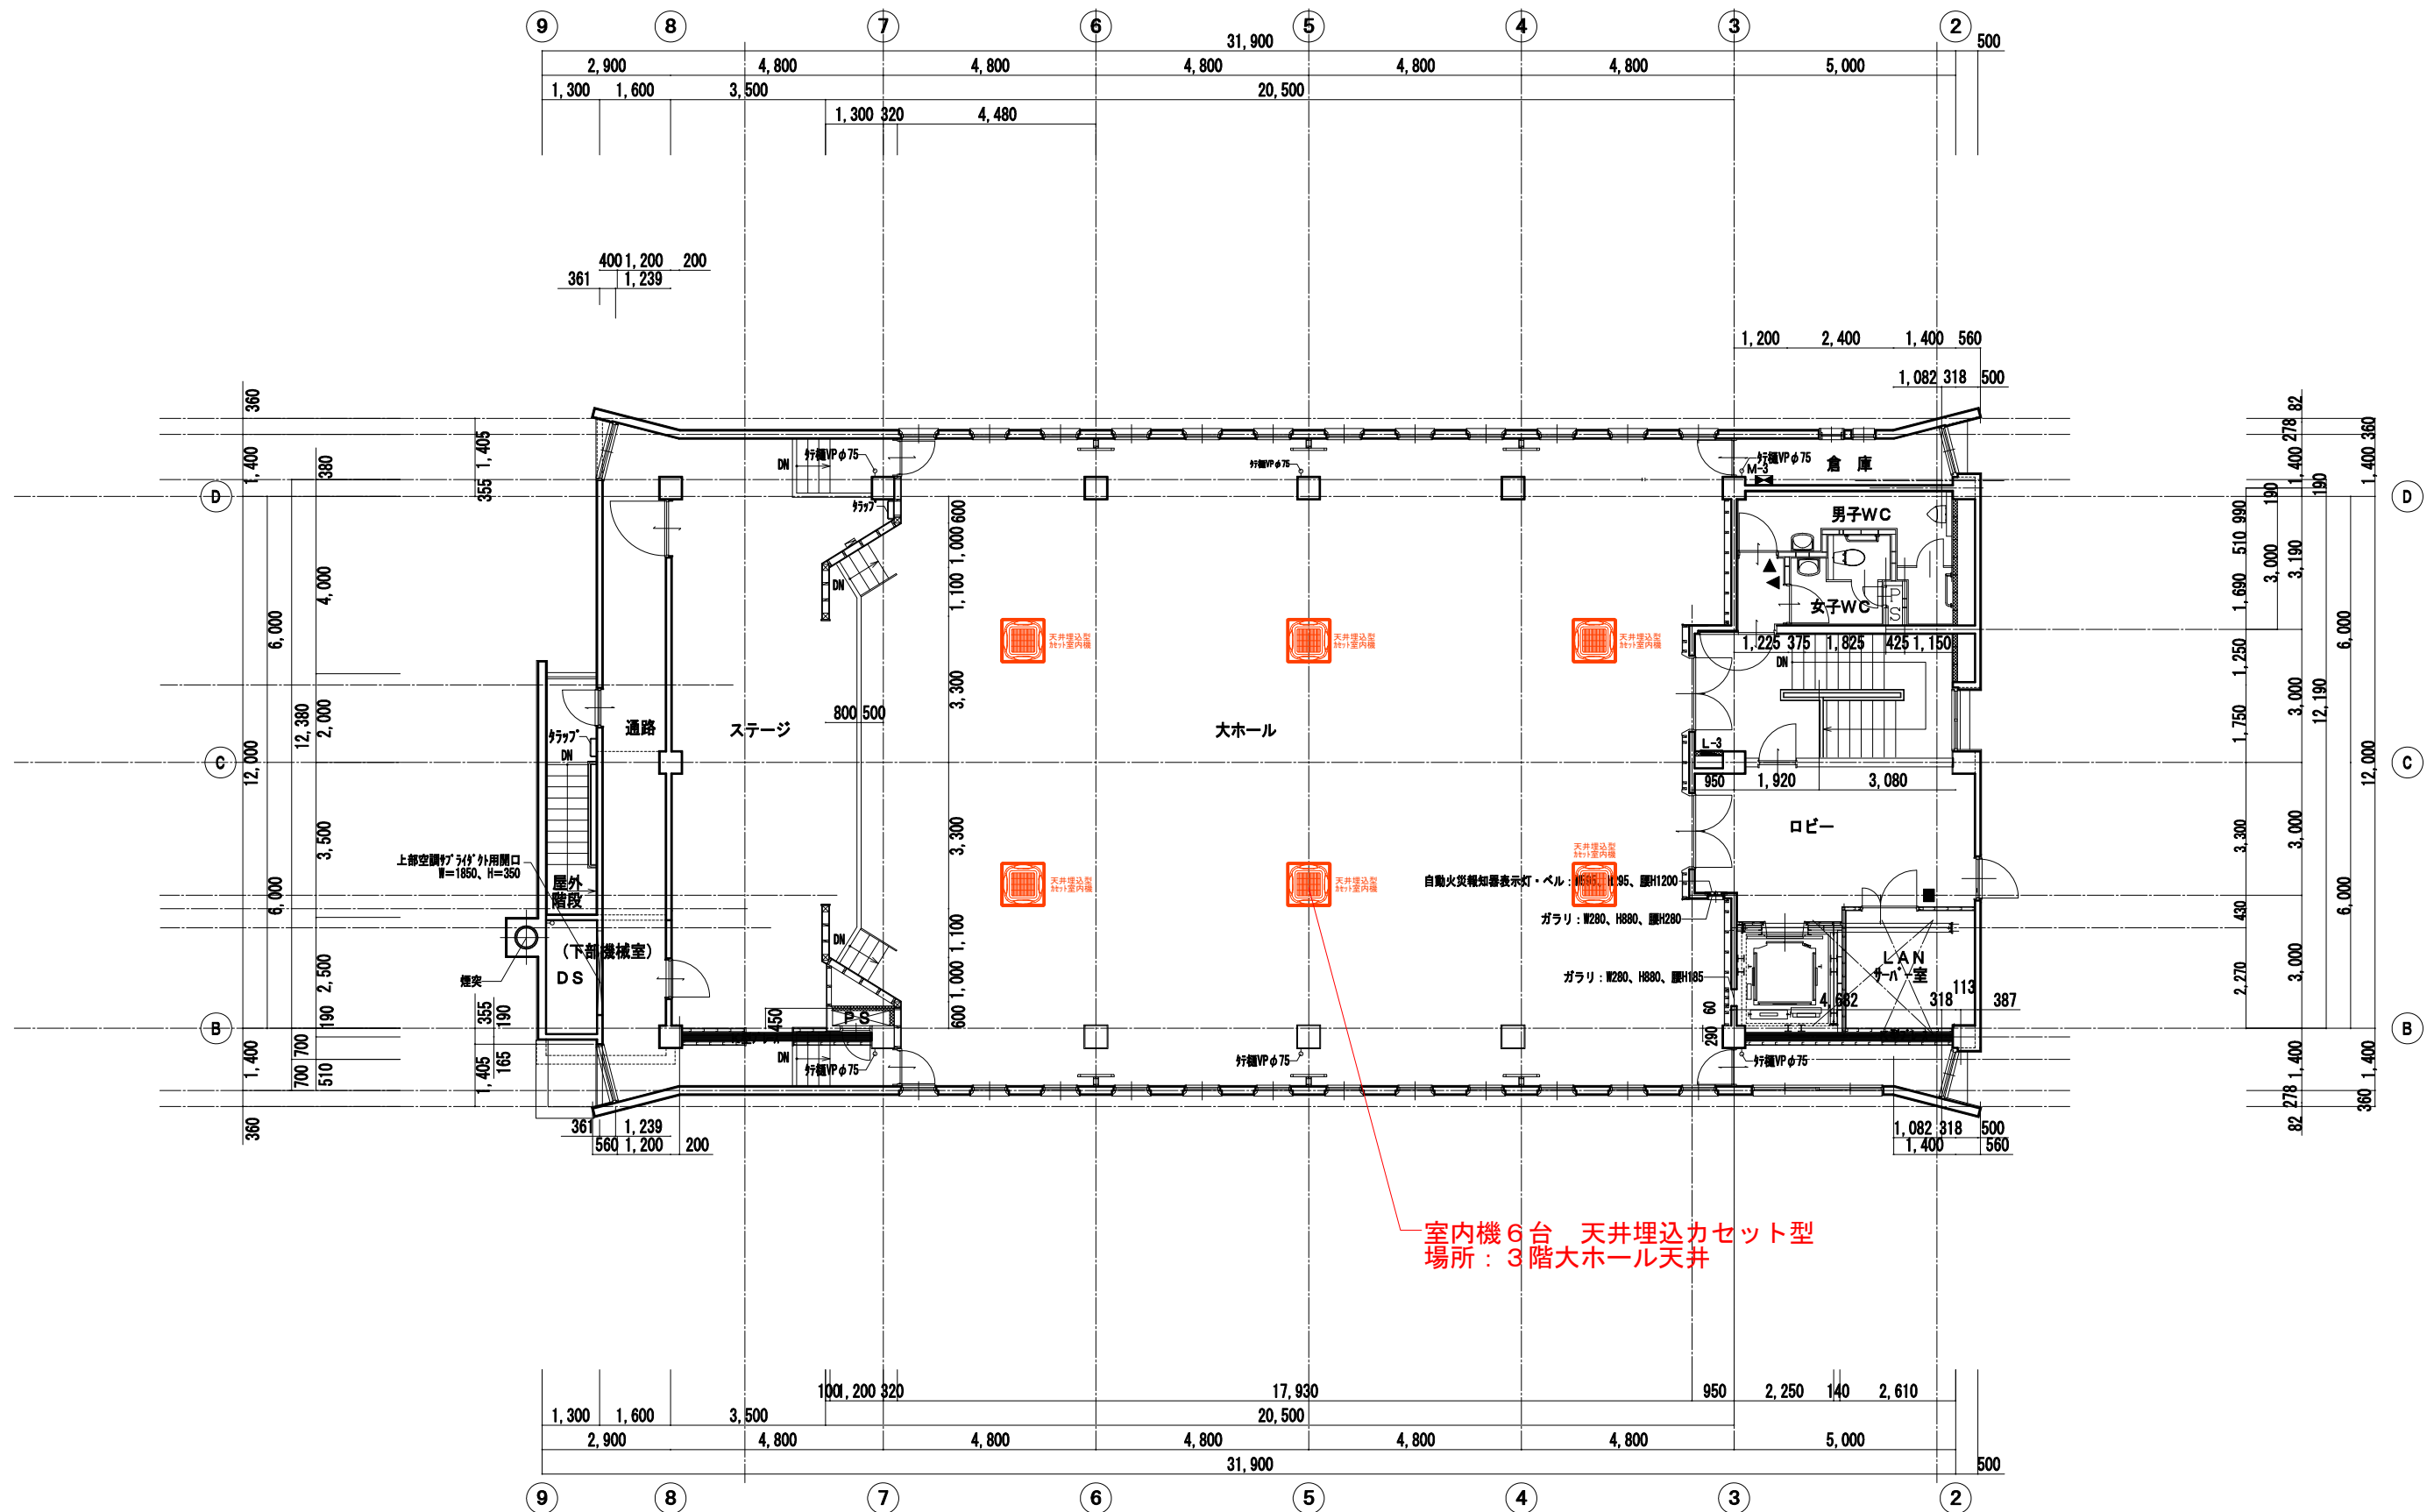


●工事名 令和6年度
穴喰町民センター3階空調設備改修工事
●図面名 3階平面図

●図面番号 A-02
●縮尺 A3:1/150

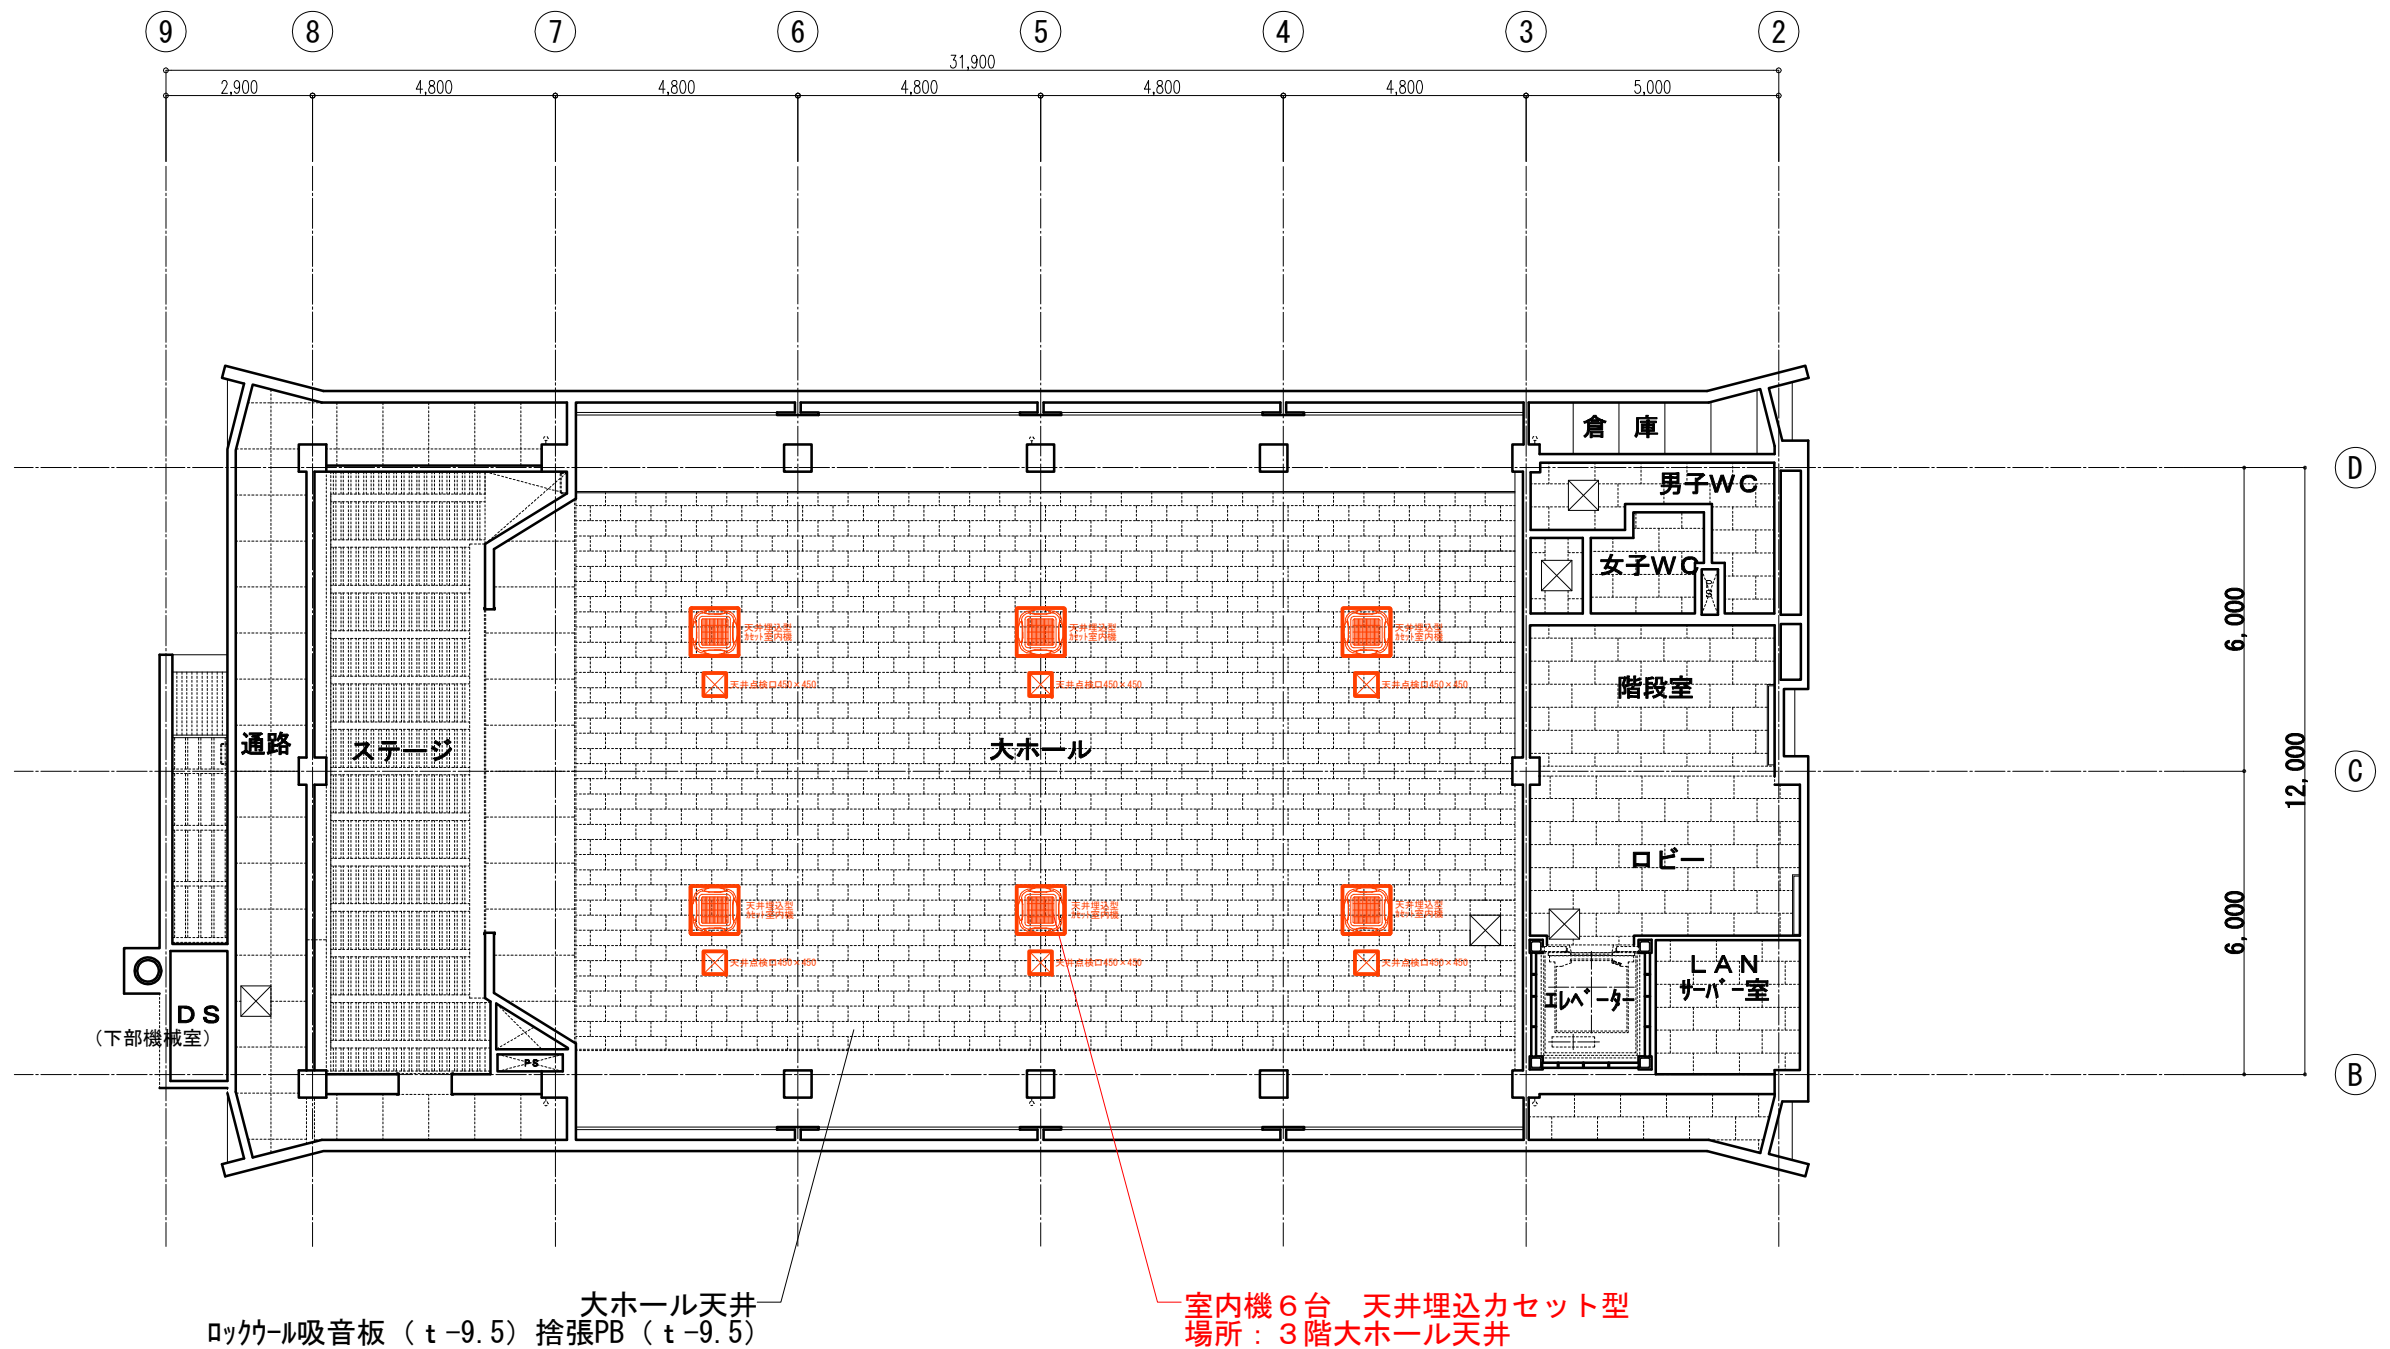

●工事名	令和6年度 穴喰町民センター3階空調設備改修工事	●図面番号	A-03
●図面名	3階天井伏図	●縮尺	A3:1/150

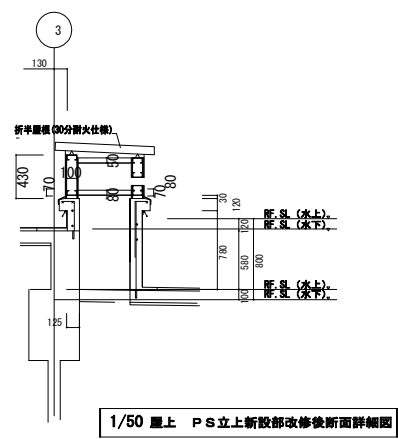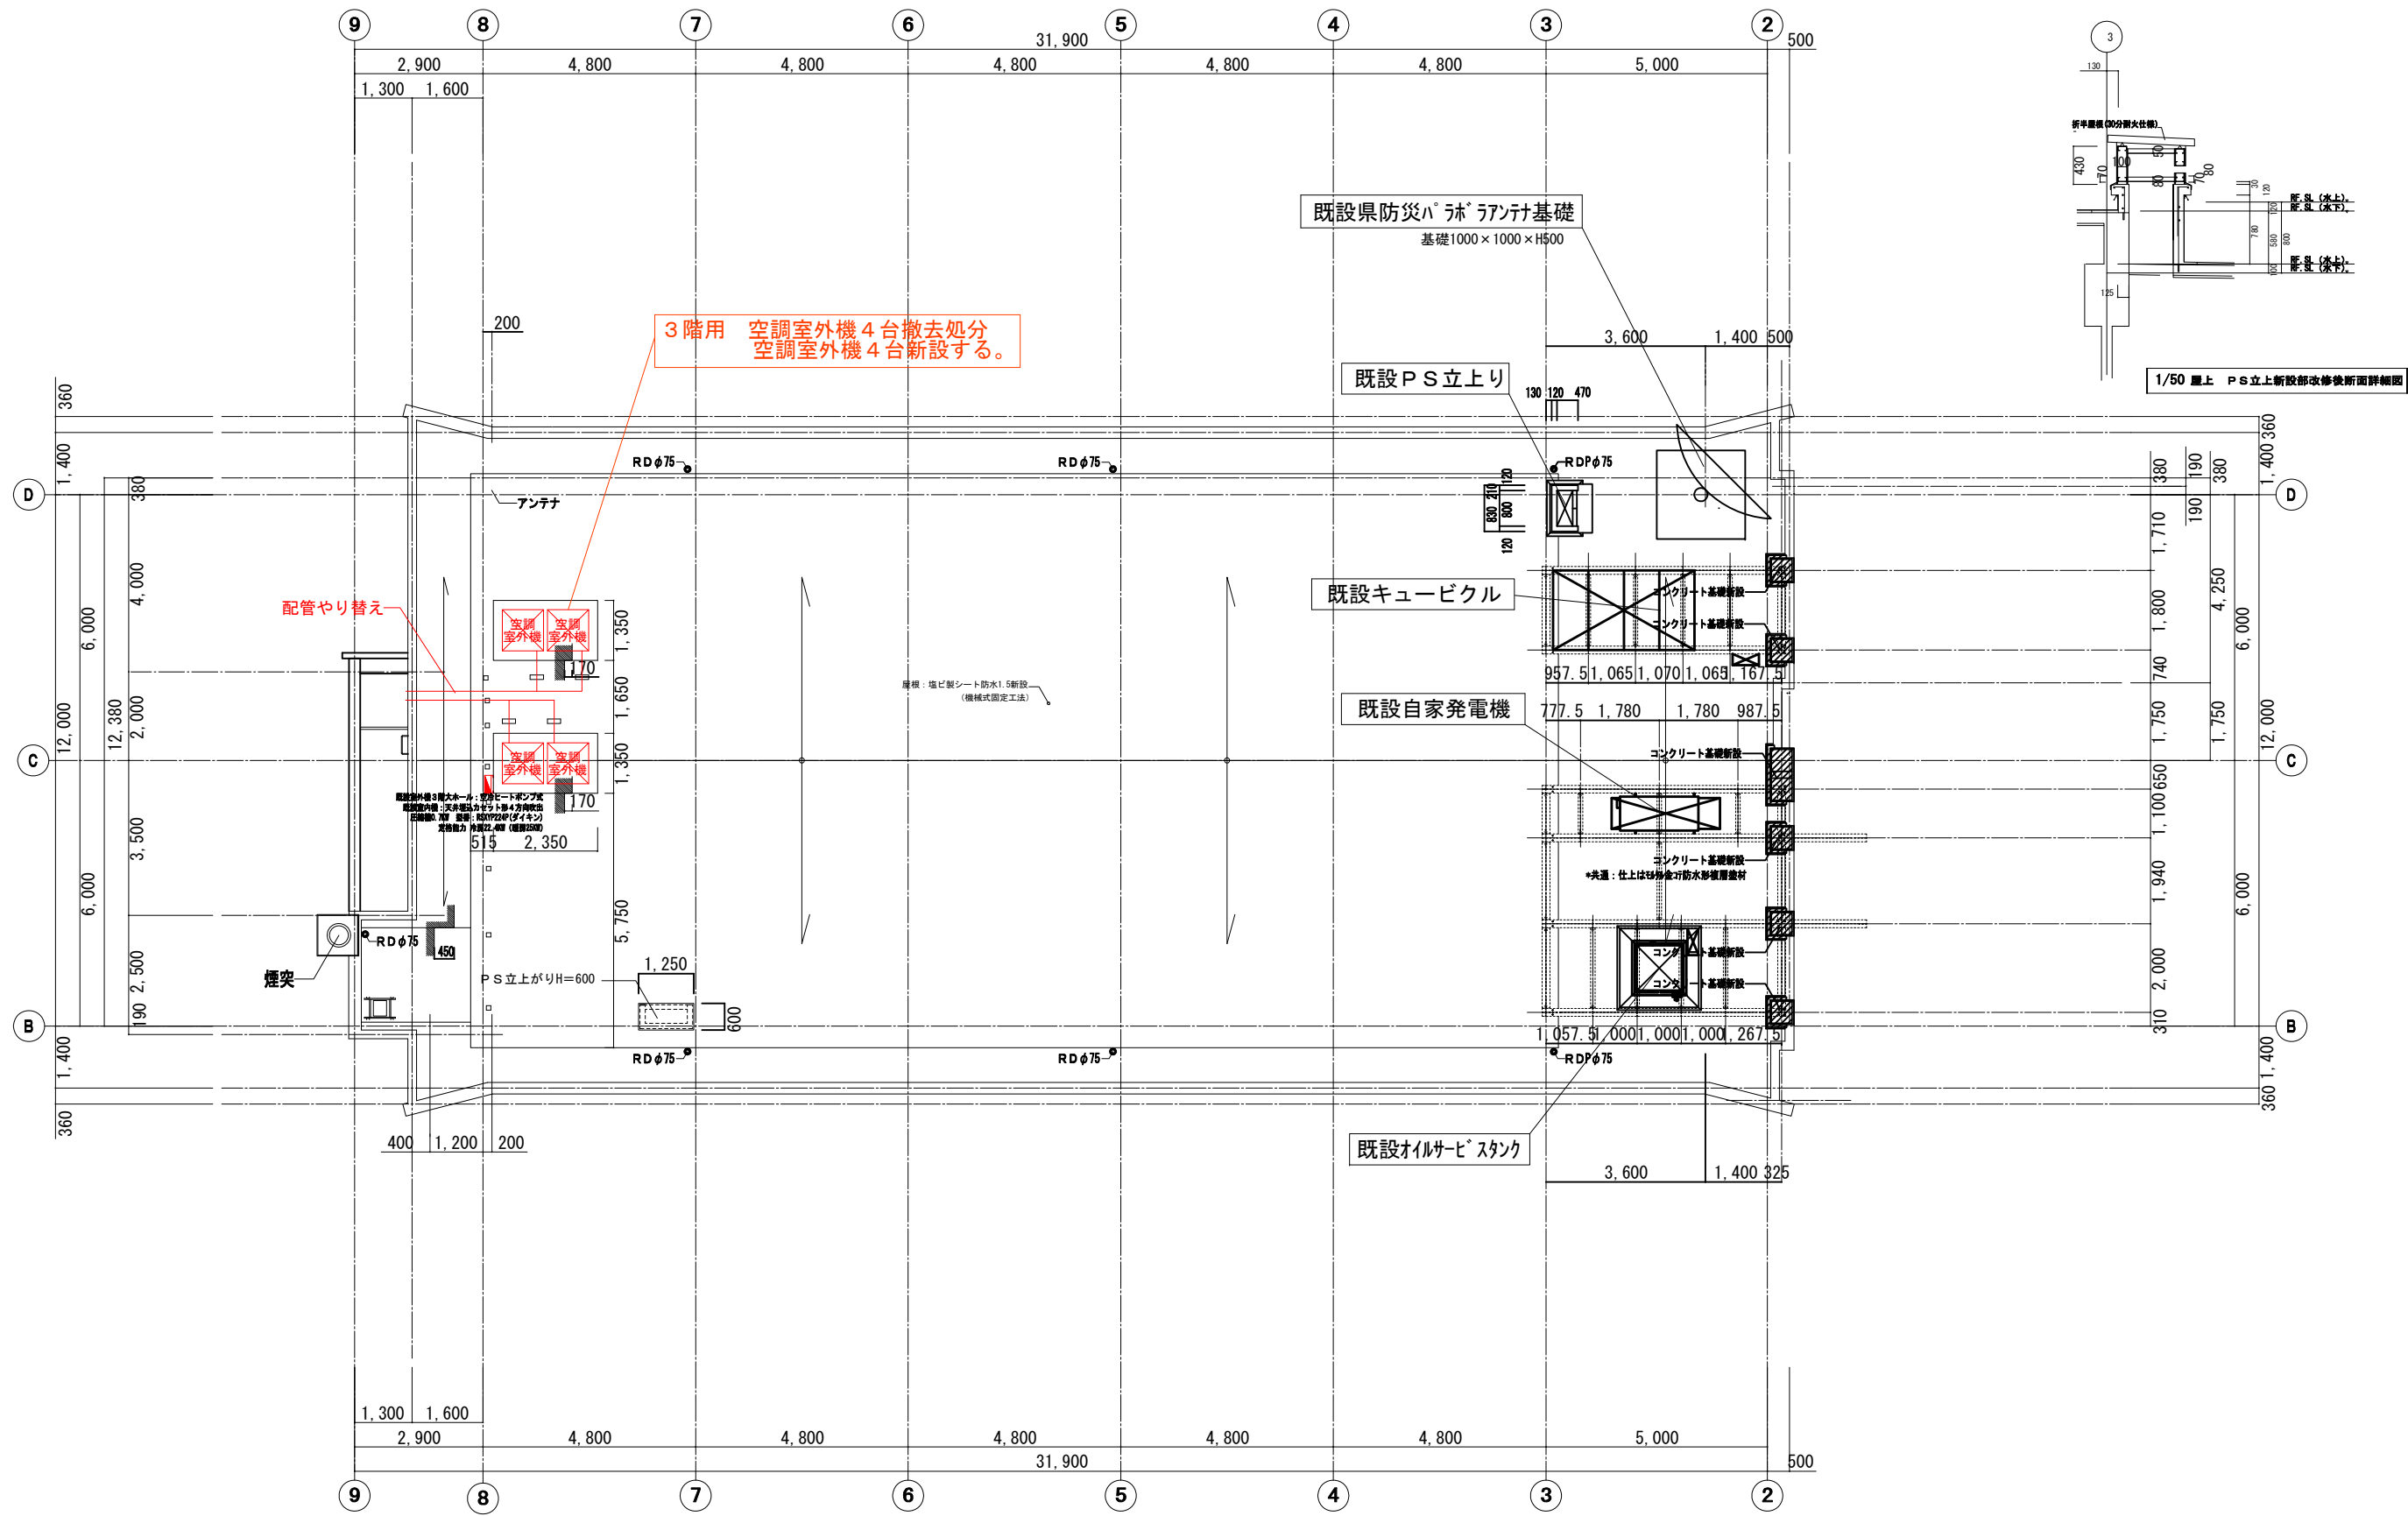

●工事名 令和6年度 穴喰町民センター3階空調設備改修工事	●図面番号 A-04		
●図面名 屋根伏図	●縮尺 A3:1/150		