



補修一般図 S=1:40
中相橋

側面図

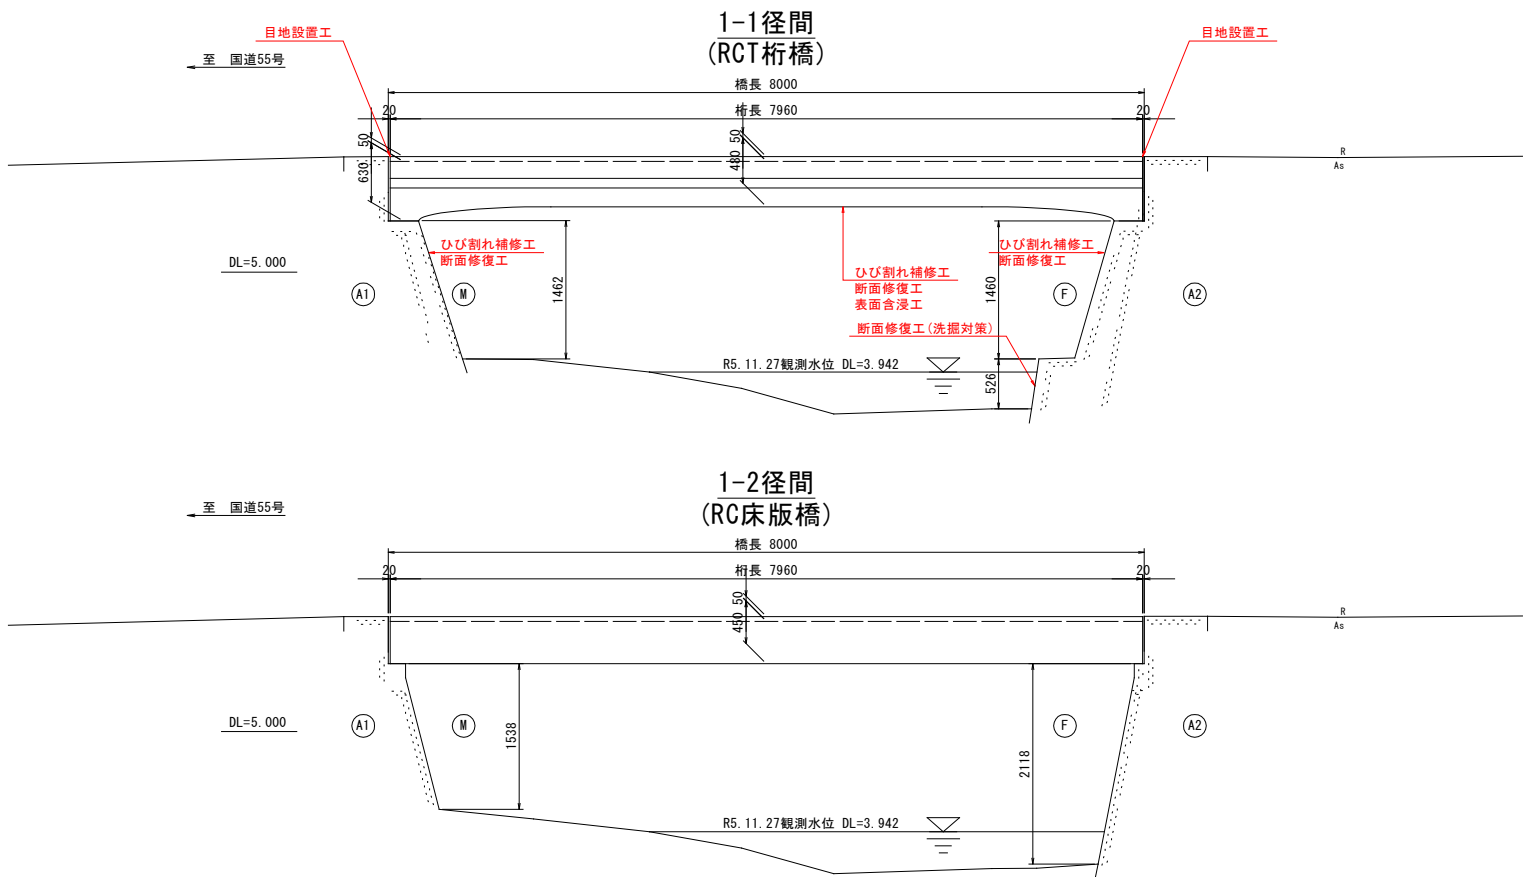


上部工断面図

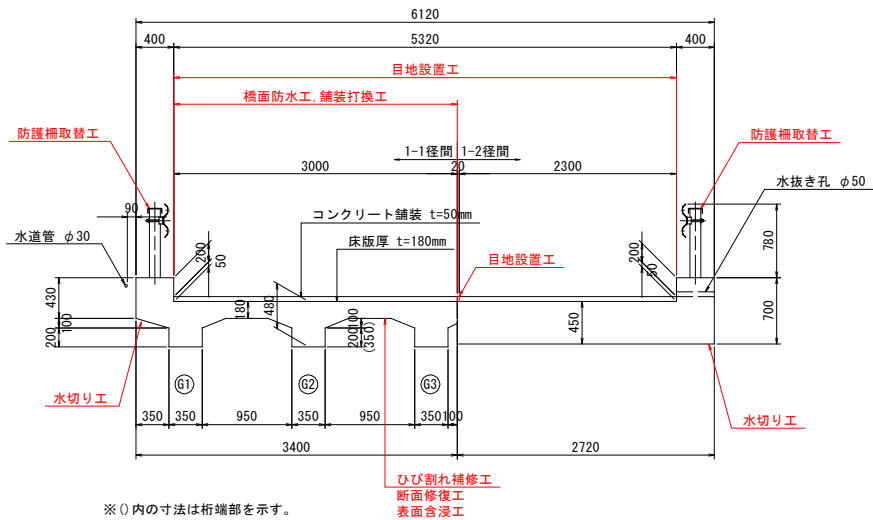

※ () 内の寸法は桁端部を示す。

平面図

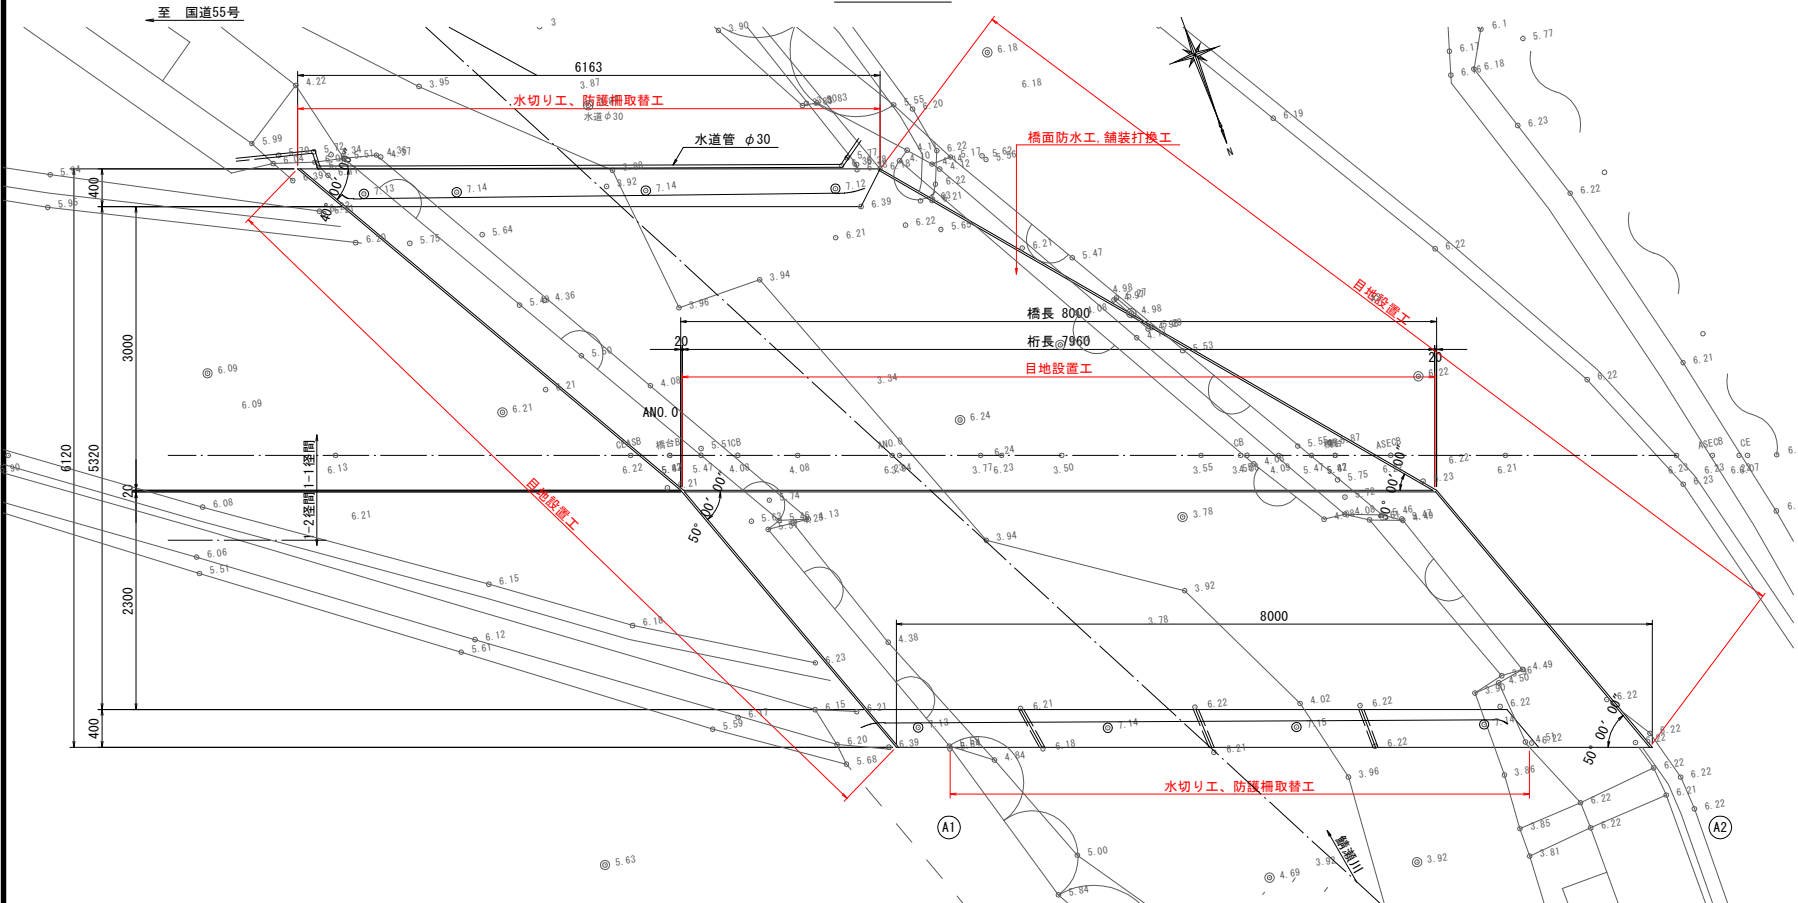

【橋梁諸元】

項目	諸元	上部工形式	単純RCT桁橋、単純RC床版橋
橋梁名称	中相橋	下部工形式	重力式橋台 (A1、A2、※推定)
所在地	(自) 徳島県海部郡海陽町浅川字中相 (至) 徳島県海部郡海陽町浅川字中相	基礎工形式	直接基礎 (A1、A2、※推定)
路線名	鯖瀬線	設計荷重	-
管轄	徳島県海部郡海陽町	適用示方書	-
橋長	(RCT桁橋) 8. 0m、(RC床版橋) 8. 0m	架設年度	-
径間数	1径間	交差物件	水道管1条
幅員	全幅：6. 12m、有効幅員：5. 32m (A1橋台部) 地覆0. 40m+車道5. 32m+地覆0. 40m (A1橋台部)	緊急輸送路の指定	無し
		補修履歴 (点検履歴)	2018年：定期点検

【補修工法一覧表】

項目	補修工法	対象部材	備考
上部工補修設計	ひび割れ注入工	主桁、床版	判定III
	ひび割れ充てん工	主桁、床版	判定III
	断面修復工	主桁、床版	判定III
	表面含浸工	主桁、床版、地覆	中性化対策
	水切り工	床版	予防保全
下部工補修設計	ひび割れ注入工	A1、A2橋台	判定II
	ひび割れ充てん工	A1、A2橋台	判定II
	断面修復工	A1、A2橋台	判定II
	断面修復工 (洗掘対策)	A2橋台	判定II
伸縮装置補修設計	目地設置工	A1、A2橋台上、縦目地部	予防保全
高欄・防護柵取替え設計	高欄・防護柵取替工	防護柵	判定II
橋面防水工設計	橋面防水工、舗装打換工	橋面	RCT桁は全面うき

【中相橋】

工事名	令和6年度 中相橋修繕工事		
路線名等	町道鯖瀬線		
工事箇所	海部郡海陽町浅川字中相 (中相橋)		
図面名	補修一般図		
縮尺	1:40	図面番号	2 / 13
会社名	四国建設コンサルタント株式会社		
事業者名	海陽町役場 建設防災課		