



橋面補修工詳細図 S=1:40

中相橋

平面図

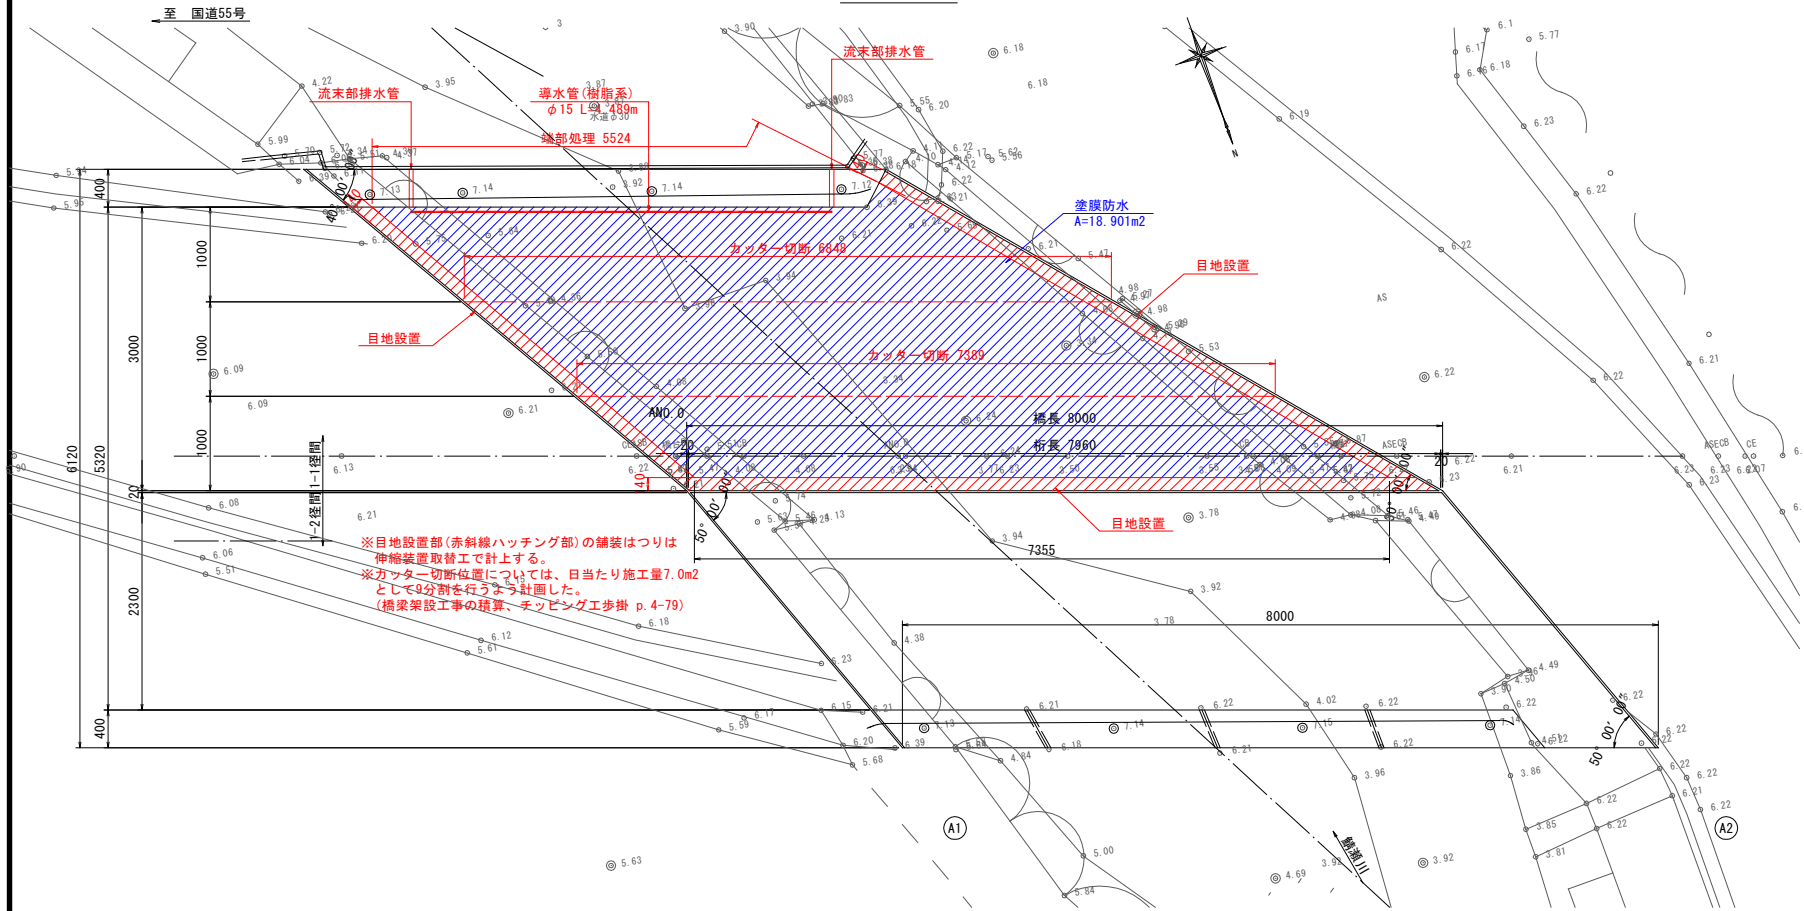

上部工断面図

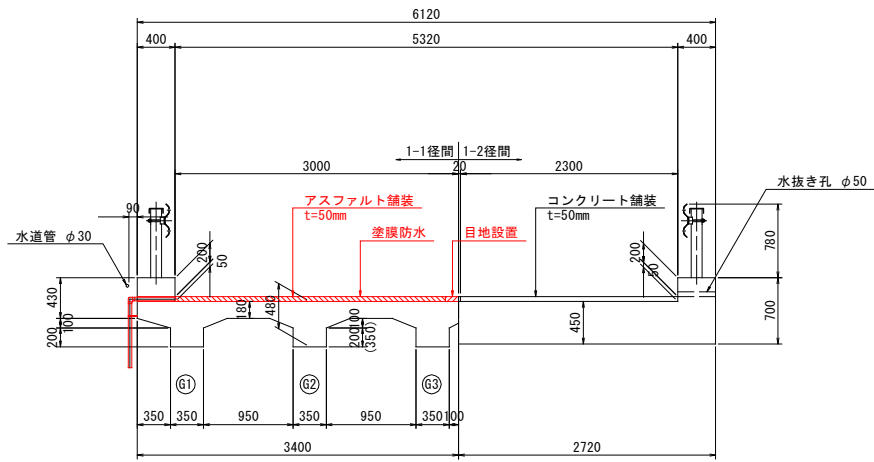


※()内の寸法は桁端部を示す。

流末部詳細図 S=1:20

A1橋台


A2橋台

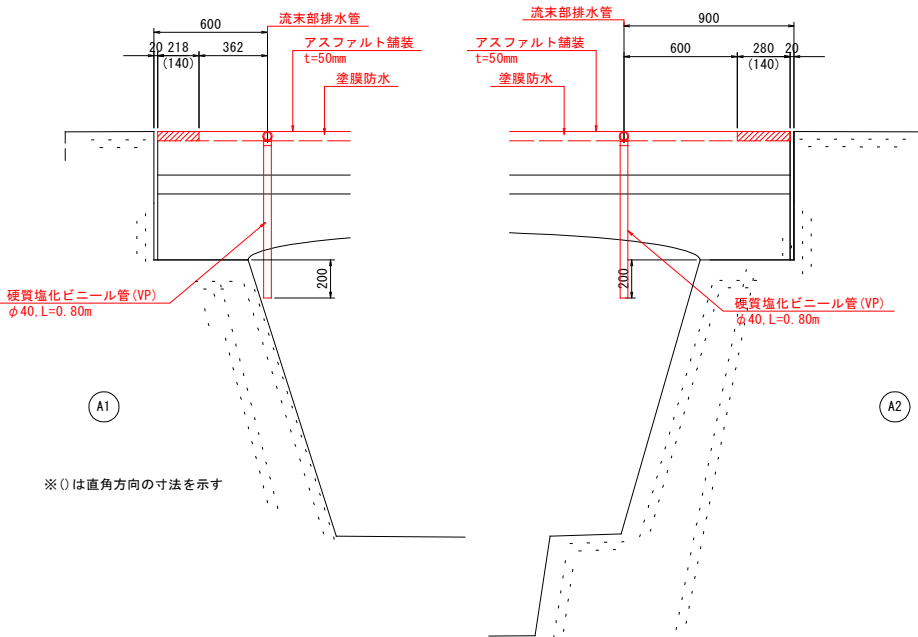


※()は直角方向の寸法を示す

端部処理詳細図 S=1:2

地覆部

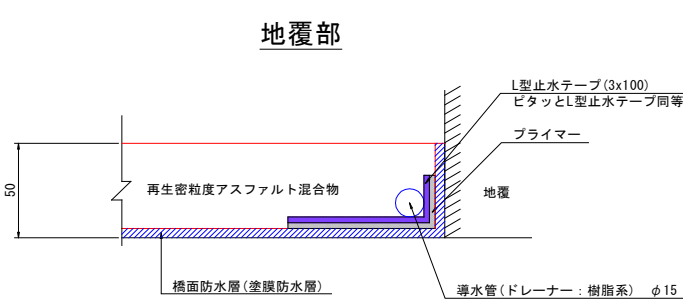


床版削孔詳細 S=1:5

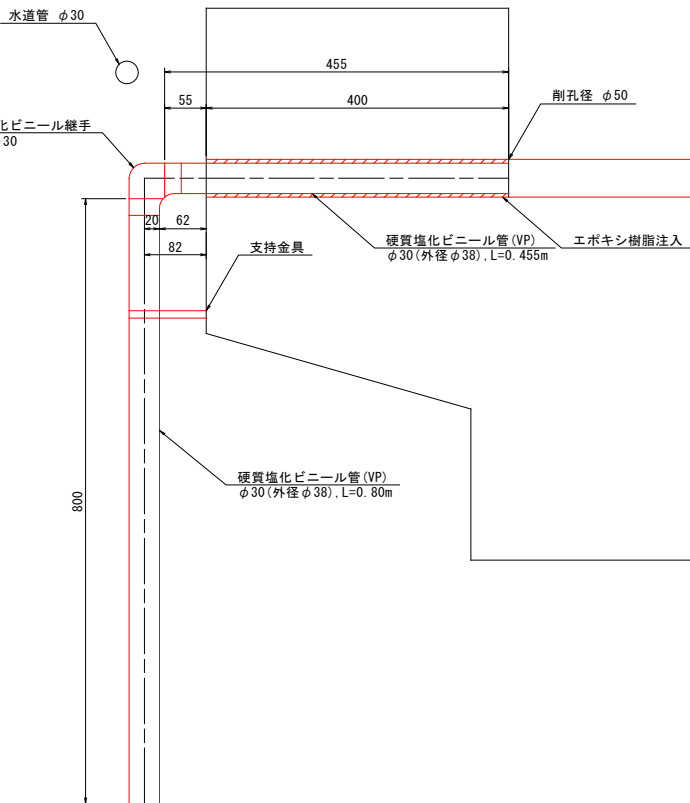


支持金具詳細図 S=1:2

平面図

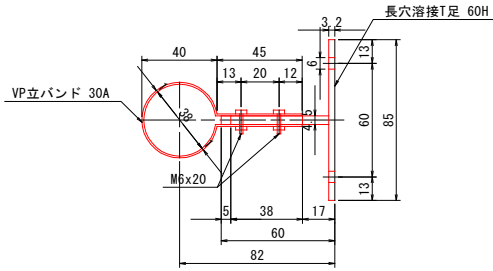


側面図

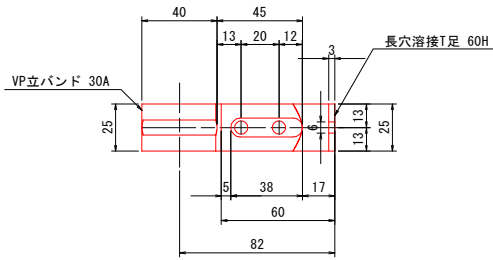

舗装及び防水層構成図 S=1:5

車道部・路肩部

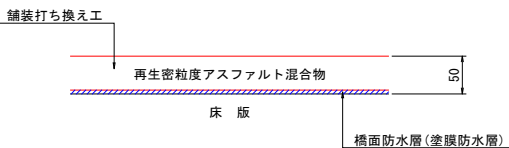

使用材料	規格	単位	数量
硬質塩化ビニール管 (VP)	VP, φ30 (外径φ38)	m	2.51
排水用硬質塩化ビニール継手	90° エルボ φ30	個	2
エポキシ樹脂	1.2t/m3	kg	0.96
支持金具	VP立バンド 30A+長穴溶接T足 60H	組	2

注) 施工時に現地実測の上、数量を確定すること。
注) 排水装置設置箇所は、現地状況に応じて適宜移動させること。

【中相橋】	
工事名	令和6年度 中相橋修繕工事
路線名等	鯖瀬線
工事箇所	海部郡海陽町浅川字中相(中相橋)
図面名	橋面補修工詳細図
縮尺	1:40 図面番号 12 / 13
会社名	四国建設コンサルタント株式会社
事業者名	海陽町役場 建設防災課