



補修一般図 S=1:50
新田橋


側面図

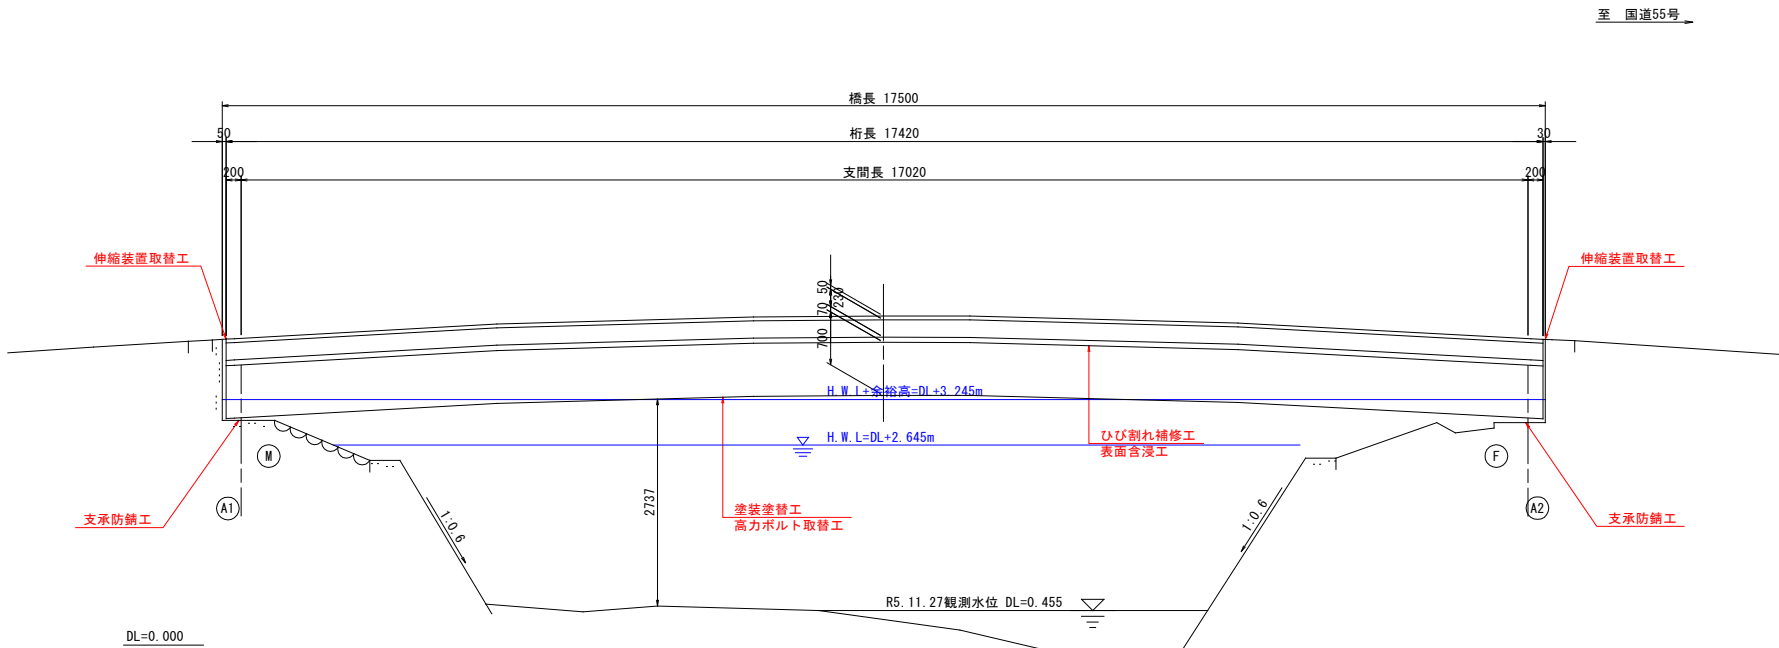

平面図

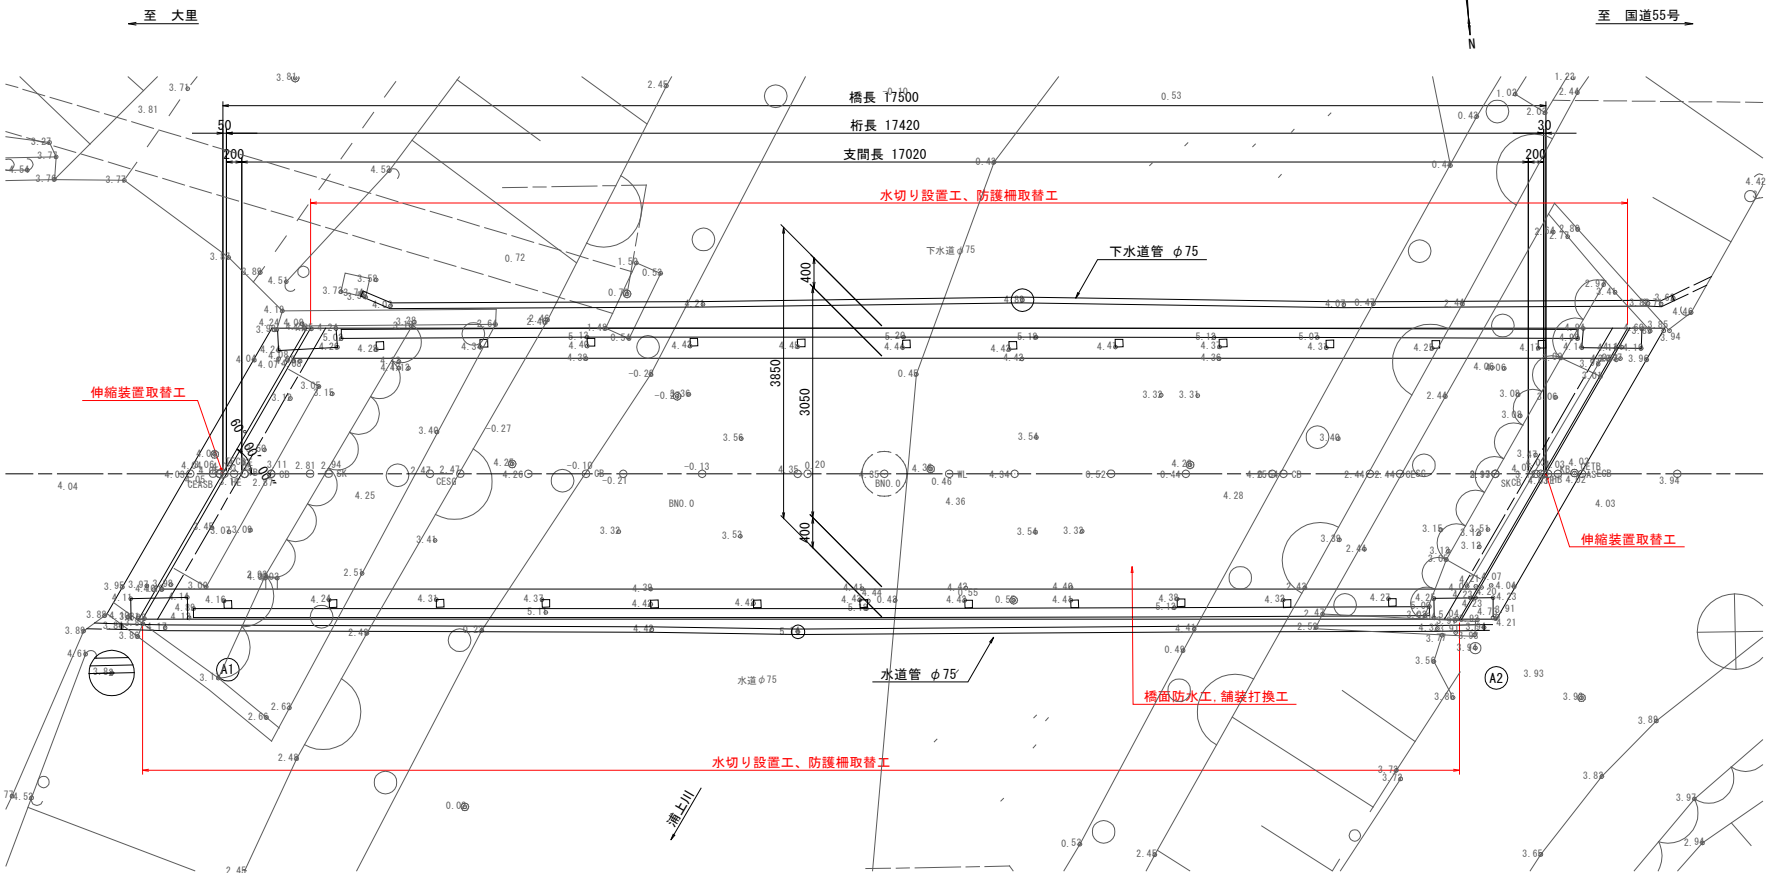

上部工断面図 S=1:30

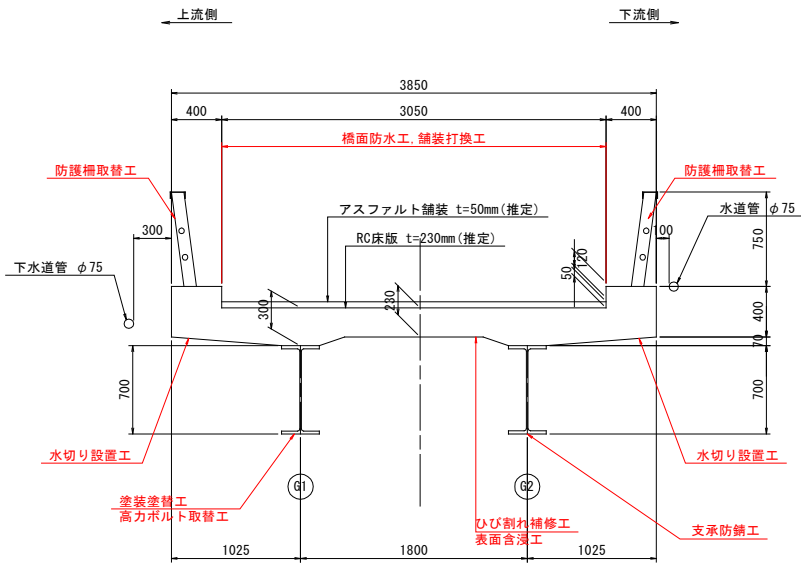

【橋梁諸元】			
項目	諸元	上部工形式	非合成I桁橋
橋梁名称	新田橋	下部工形式	逆T式橋台 (A1、A2、※推定)
所在地	(自) 徳島県海部郡海陽町浅川字新田	基礎工形式	直接基礎 (A1、A2、※推定)
	(至) 徳島県海部郡海陽町浅川字新田	設計荷重	二等橋 (※推定)
路線名	浅川西通線	適用示方書	昭和39年
管轄	海部郡海陽町	架設年度	1971年 (架設後52年経過)
橋長	17.50m	交差物件	浦上川 (徳島県)
径間数	1径間	添架物	水道管2条
幅員	全幅: 3.85m、有効幅員: 3.05m	緊急輸送路の指定	無し
	地覆0.40m+車道3.05m+地覆0.40m	補修履歴	2017年: 定期点検
		(点検履歴)	2021年: 定期点検

【補修工法一覧表】			
項目	補修工法	対象部材	備考
上部工補修設計	ひび割れ注入工	床版	判定II
	ひび割れ充てん工	床版	判定II
	高力ボルト取替工	主桁	判定II
	表面含浸工	床版、地覆	中性化対策
	水切り工	床版	予防保全
鋼橋塗装設計	塗装塗替工	主桁、横桁	判定II、PCB・鉛含む
伸縮装置補修設計	伸縮装置取替工	A1、A2橋台上	
支承防錆設計	塗装塗替工	支承	判定III
高欄・防護柵取替え設計	高欄・防護柵取替工	防護柵	判定III
橋面防水工設計	橋面防水工、舗装打換工	橋面	判定II

【新田橋】			
工事名	令和6年度 新田橋修繕工事		
路線名等	町道浅川西通線		
工事箇所	海部郡海陽町浅川字新田 (新田橋)		
図面名	補修一般図		
縮尺	1:50	図面番号	2 / 11
会社名	四国建設コンサルタント株式会社		
事業者名	海陽町役場 建設防災課		