



高力ボルト取替工詳細図 S=1:50

全体平面図
(床版下面)

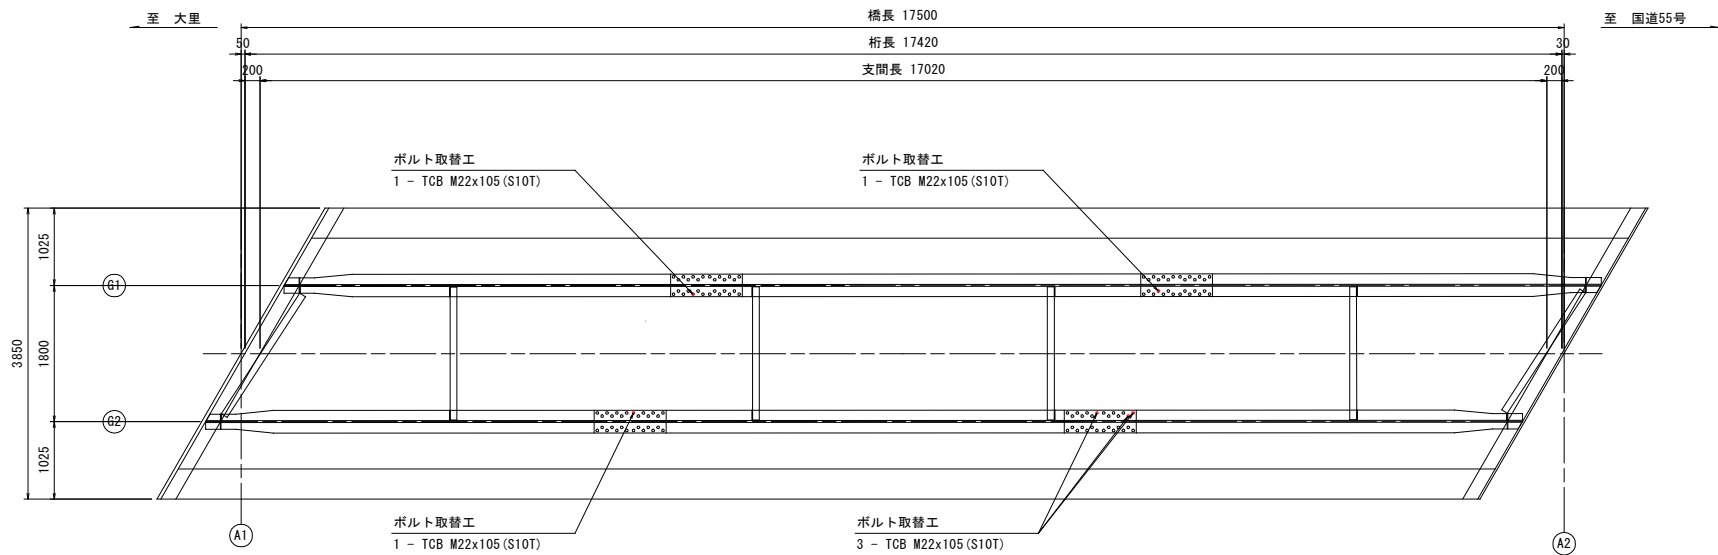

ボルト取替部 詳細図 S=1:2

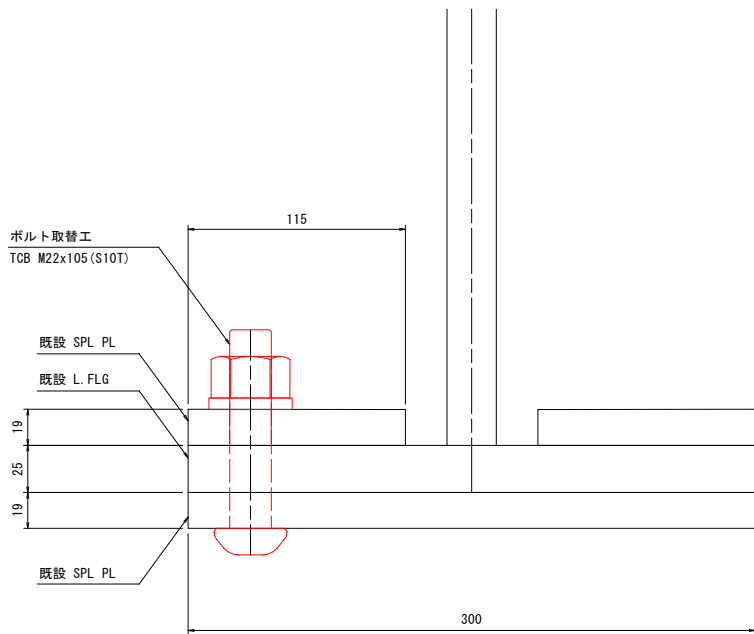

注記)
1. 補修箇所、補修範囲及び補修数量は現場実測確認の上決定のこと。
2. 鋼材加工及び取付位置は現場実測確認の上決定のこと。

【新田橋】			
工事名	令和6年度 新田橋修繕工事		
路線名等	町道浅川西通線		
工事箇所	海部郡海陽町浅川字新田(新田橋)		
図面名	高力ボルト取替工詳細図		
縮尺	1:50	図面番号	5 / 11
会社名	四国建設コンサルタント株式会社		
事業者名	海陽町役場 建設防災課		