



施工要領図 S=1:50
新田橋


側面図

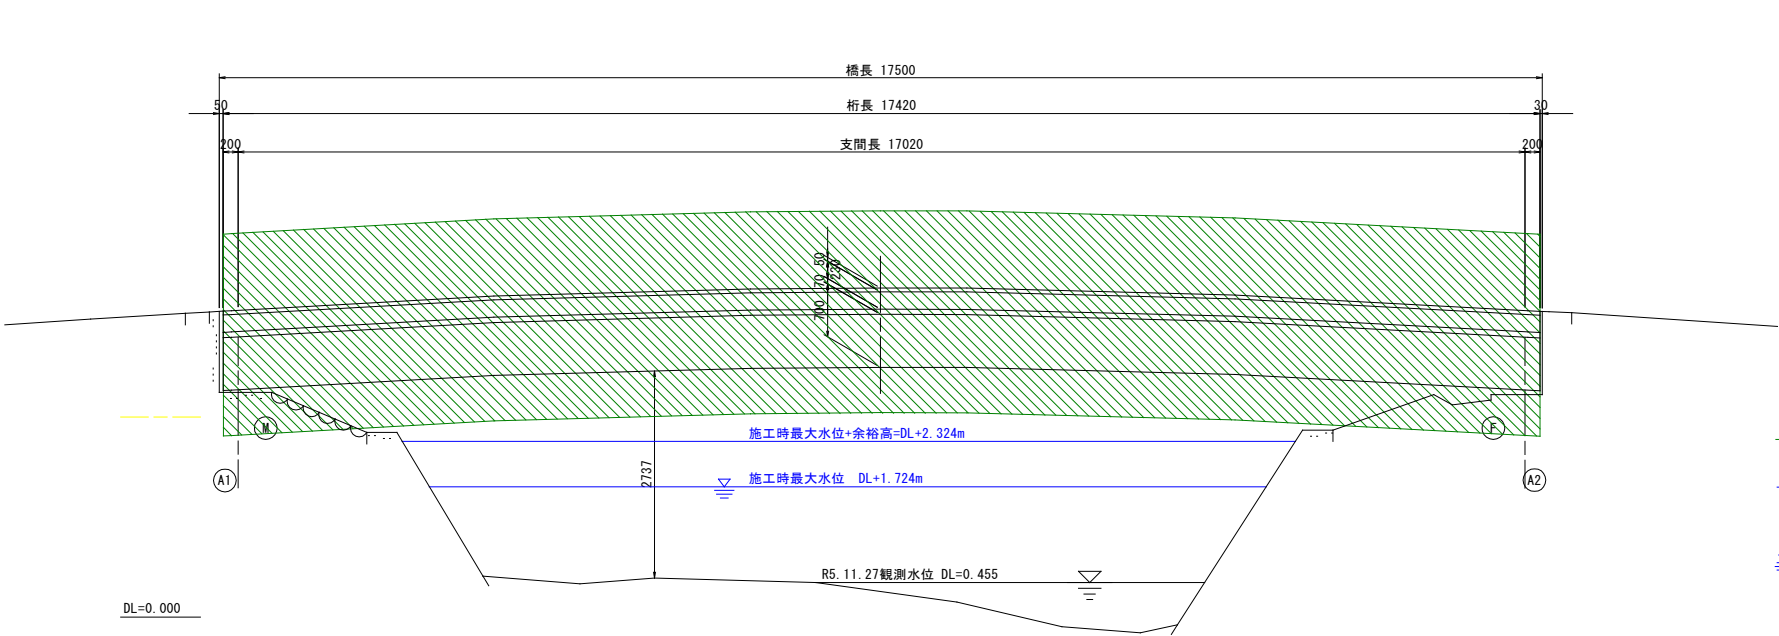

断面図 S=1:30

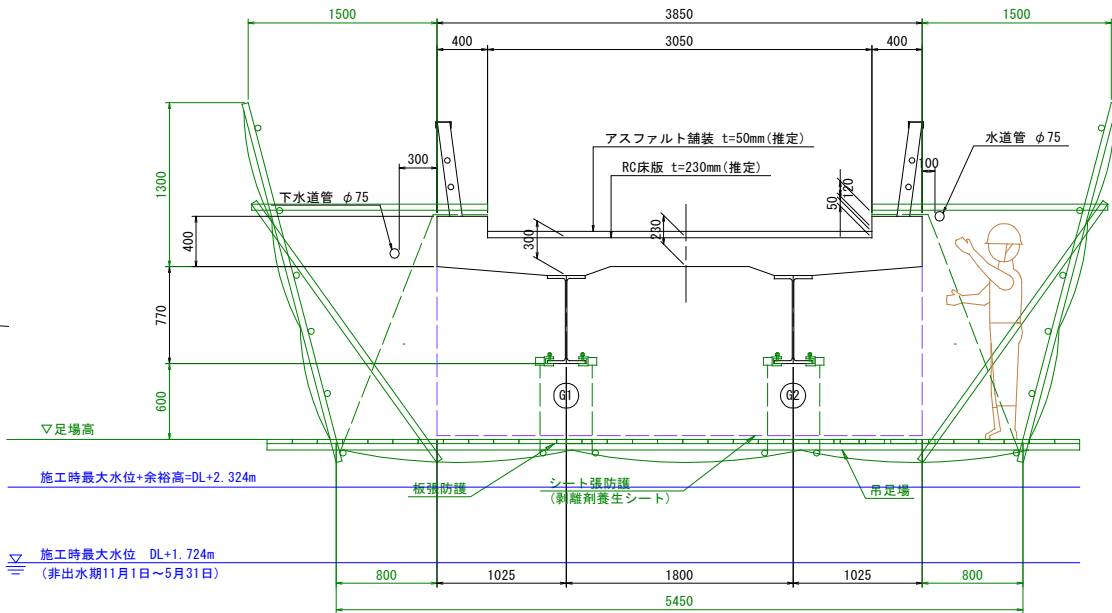

平面図

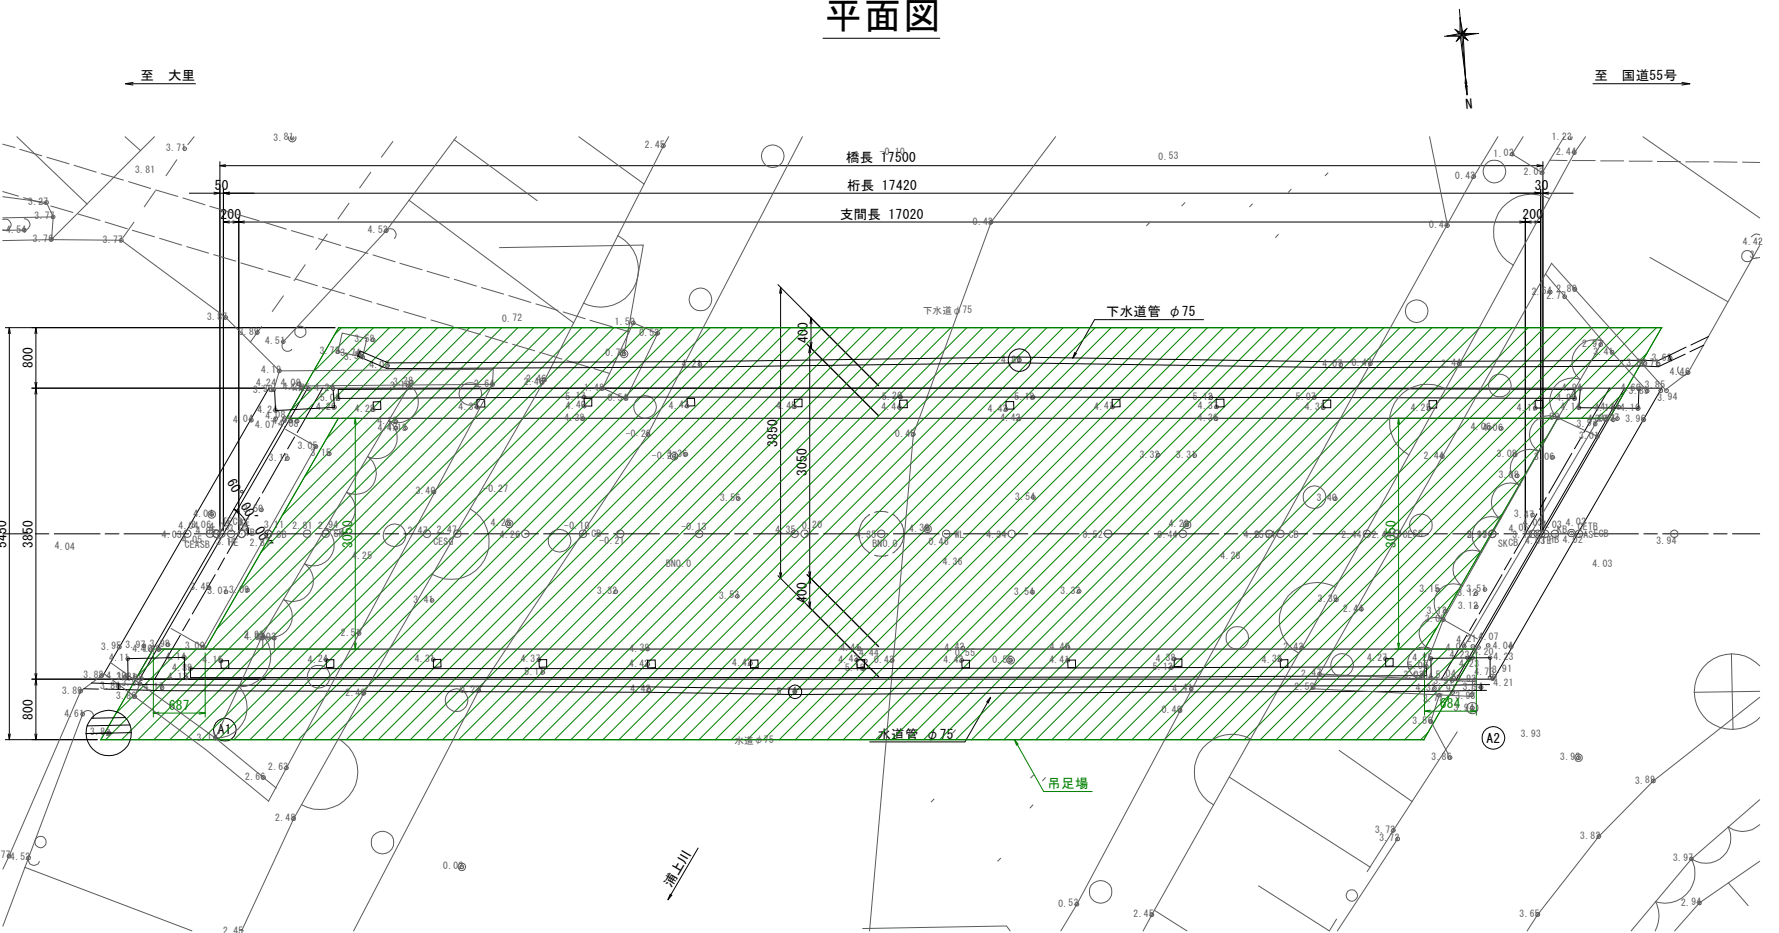

※施工は非出水期(11月～5月)に行うこととし、
吊り足場は施工時最大水位+余裕高より上面に設置すること。
※足場設置高さは、現場の状況、施工性に応じて、適宜決定を行うこと。
※吊り足場は、タイプA1+タイプBを設置する。
※作業中に交差河川へ殻や作業道具が落下しないよう、朝顔を設置する。
※シート張防護については、剥離剤養生シートを使用する。
※現況塗膜にPCBが含有しているため、塗膜除去の際は有害物質が飛散しないよう、
吊り足場内を密閉して作業すること。
※補修方法については、各補修詳細図を参照のこと。

【新田橋】			
工事名	令和6年度 新田橋修繕工事		
路線名等	町道浅川西通線		
工事箇所	海部郡海陽町浅川字新田(新田橋)		
図面名	施工要領図		
縮尺	1:50	図面番号	11 / 11
会社名	四国建設コンサルタント株式会社		
事業者名	海陽町役場 建設防災課		