




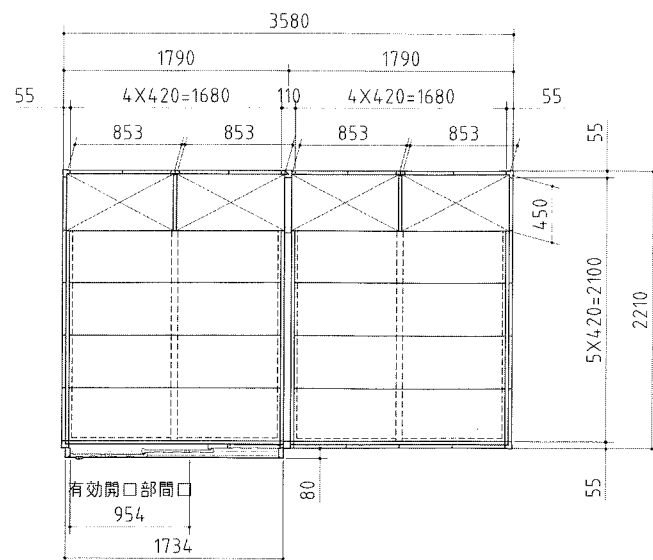

平面図

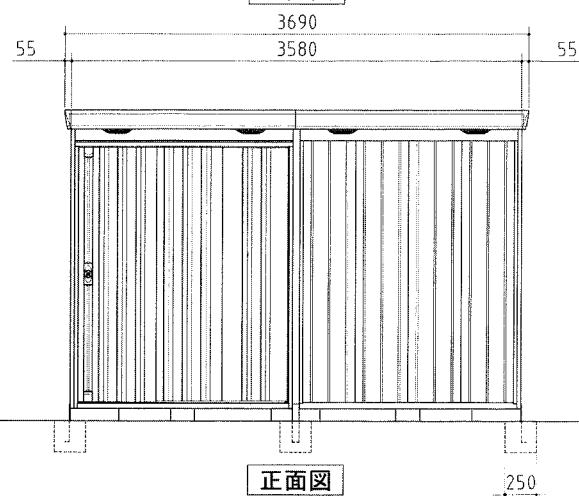

正面図

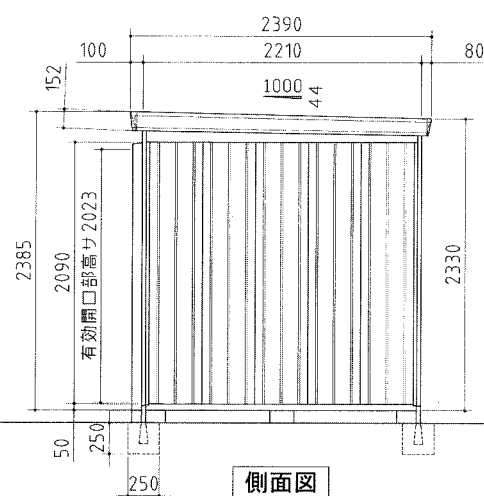

側面図

品番	部 品 名	材 料 (材質)	板厚 (mm)
1	土台取付板	SGMH400 K27	2.3
2	土台	SGC400 F12	1.2
3	根太	SGCC F12	1.2
4	柱	SGC400 F12	1.2
5	床パネル	SGCC F12	1.0
6	桁前	SZAC400 Y10	1.0
7	桁後	SZAC400 Y10	1.0
8	妻板左右	SZAC400 Y10	0.7
9	梁中 (奥行 2210mm)	SZAC400 Y10	1.0
10	鼻隠シ前後	SGH400 F12	1.6
11	屋根パネル	SZACC Y10	0.7
12	母屋中 (間口 1790mm)	一般型 多雪型 豪雪型	1.0 1.2 1.2
13	壁パネル	SGC400 F12	0.7
14	梁中補強パネル※	SGC400 F12	1.0
15	コーナー金具※	SGC400 F12	1.2
16	火打ち※	SGC400 F12	1.2
17	壁面扉数居	SGCC F12	0.7
18	壁面扉数居	SGCC F12	1.0
19	壁面扉数居左右	SGC400 F12	1.0
20	正面パネル	SGC400 F12	0.7
21	扉	SGCC F12	0.8
22	棚板	SECC E8	0.6
23	アンカープレート	SGHC F12	2.3

SGMH400: 溶融亜鉛-アルミニウム-マグネシウム合金めっき鋼板 (JIS G 3323)
 SGC400, SGCC, SGH400, SGHC: 溶融亜鉛めっき鋼板 (JIS G 3302)
 SZAC400, SZACC: 溶融亜鉛-5%アルミニウム合金めっき鋼板 (JIS G 3317)
 SECC: 電気亜鉛めっき鋼板 (JIS G 3313)

・※印のついた部材は多雪型・豪雪型の場合に使用。


外形図

＜縮尺＞ S=1/40
 ～一般型～

機種名 FS-3622H

○有効開口寸法: 954×2023(mm)

○床面積: 7.91㎡(2.40坪)

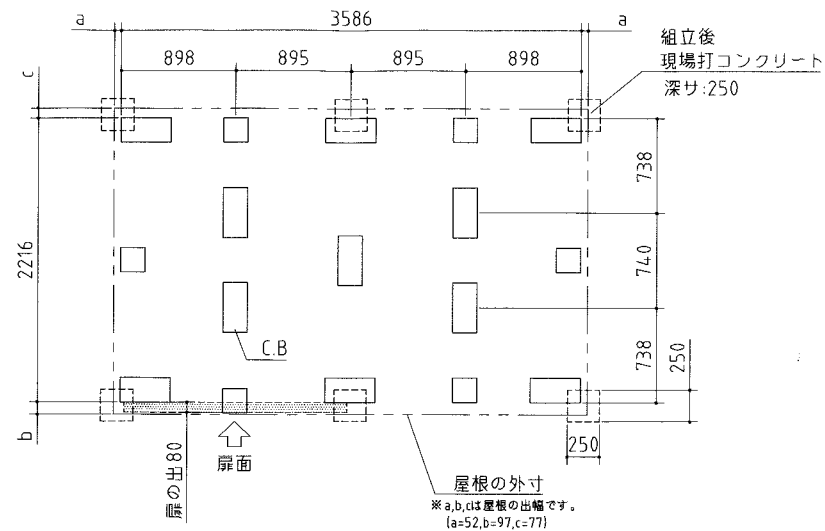

基礎詳細	アンカー部詳細		
	地盤が土の場合	地盤がコンクリートの場合 ※オールアンカー-M10(市販品)が6本必要になります	
	A寸法: 100~150mmに対応	B寸法: 100~120mmに対応	C寸法: 140~175, 190mmに対応

基礎図

〈縮尺〉S=1/40
~一般型・多雪型・豪雪型~

機種名 FS-3622H

※寒冷地等は地域の実情に合わせた基礎にしてください。