

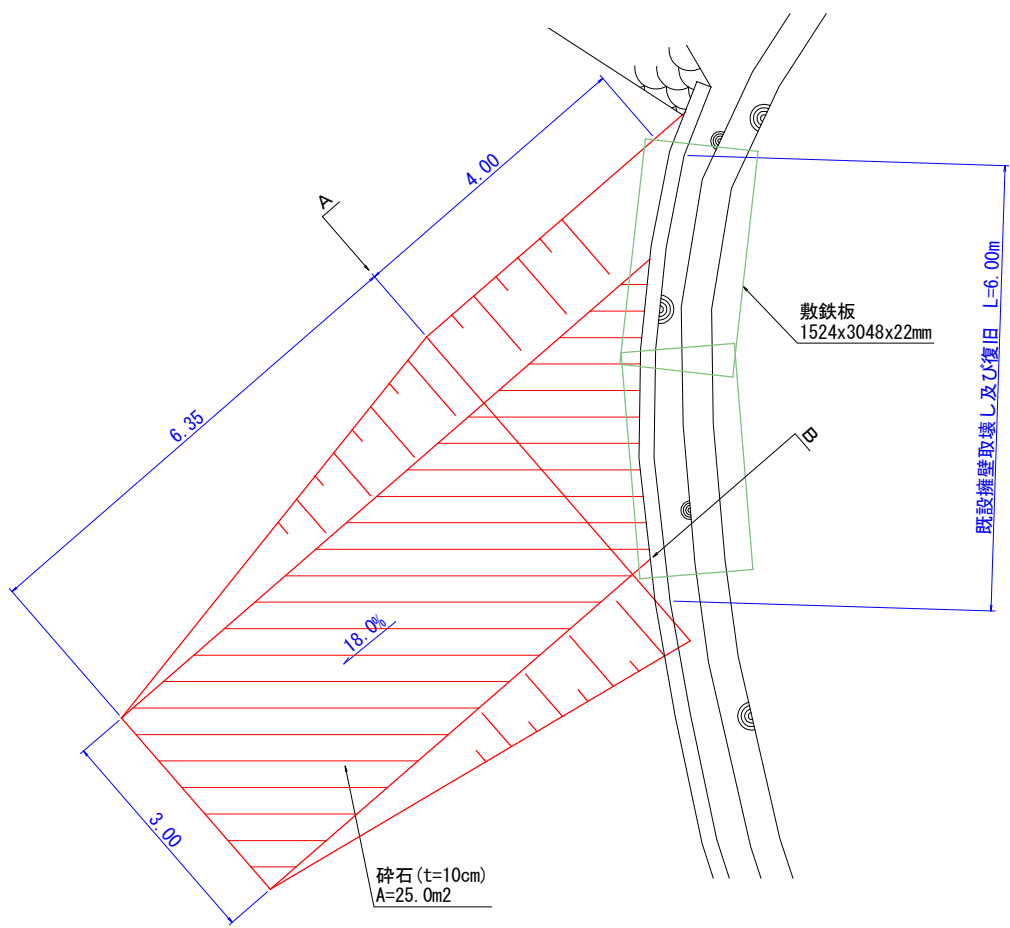


仮設道路詳細図

平面図 S=1:50

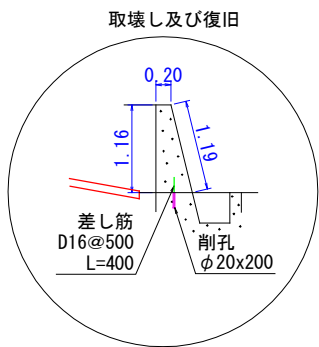

断面図 S=1:50

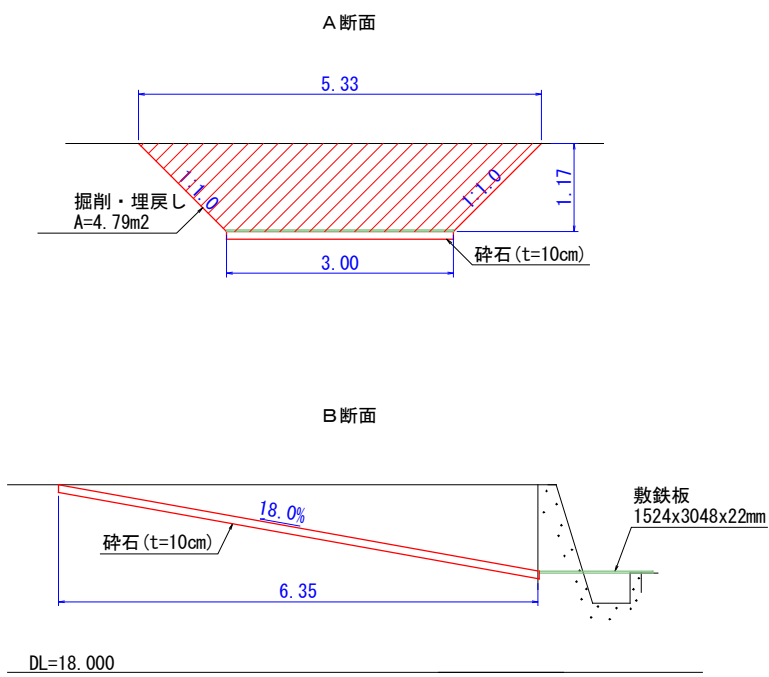

工事名	令和6年度 北町高倉地区排水対策工事		
路線名等	町道北町高倉線		
工事箇所	海陽町新浦字高倉		
図面名	仮設道路詳細図		
縮尺	S=1:50	図面番号	2 / 2
会社名	株式会社 タチバナコンサルタント		
事業者名	海陽町 建設防災課		