


平面図 S=1/200

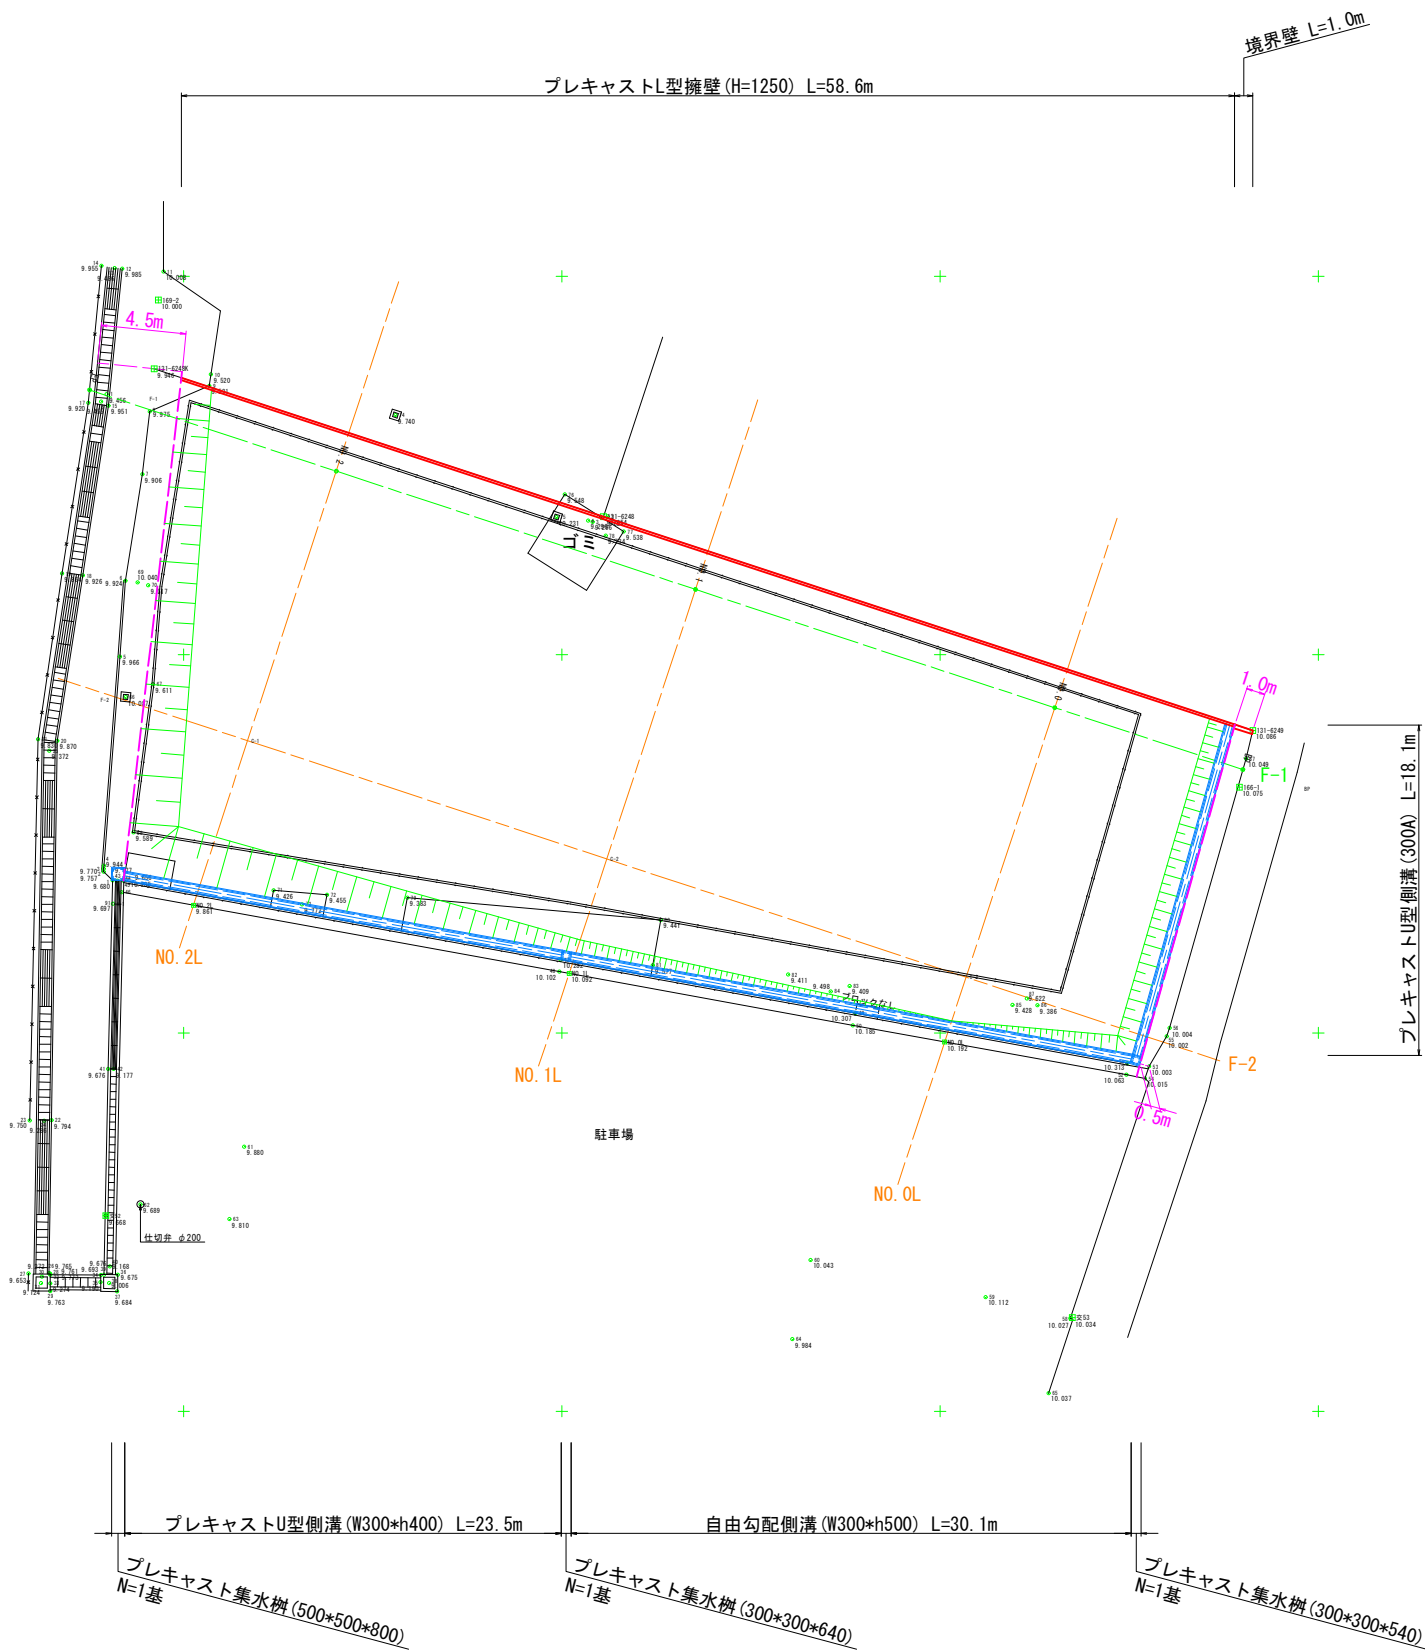

点 名	X座標	Y座標	Z座標
NO. 0	67577.195	79406.062	9.600
NO. 1	67583.448	79387.064	9.628
NO. 2	67589.700	79368.067	9.529

点 名	X座標	Y座標	Z座標
NO. 2L	67566.749	79360.516	9.861
NO. 1L	67563.150	79380.387	10.092
NO. 0L	67559.518	79400.243	10.192


点 名	X座標	Y座標	Z座標
169-2	67598.745	79358.665	10.000
166-1	67572.986	79415.829	10.075
交53	67544.956	79406.987	10.034
交52	67550.344	79355.879	9.668
131-62.48	67595.115	79358.438	9.946
131-62.48	67587.293	79382.294	9.621
131-62.49	67575.992	79416.549	10.086

工事名	令和6年度 こどもの居場所 造成工事設計監理委託業務		
路線名称	海陽町		
工事箇所	海部郡海陽町四方原字旭町56番地1		
図面名	平面図		
縮尺	S=1:200	図面番号	1 / 5
会社名	株式会社ファルコン		
事業者名	海陽町役場 海南庁舎		

横断図(1) S=1/100


NO. 0L

名 称		数 量
盛 土	盛 土 4.0<W	17.9
床掘り	土 砂 標 準	1.6
埋戻し	土 砂 W ₆₀₀ <1.0	0.5
	土 砂 1.0≤W ₆₀₀ <4.0	1.3
表土剥ぎ取り		5.5

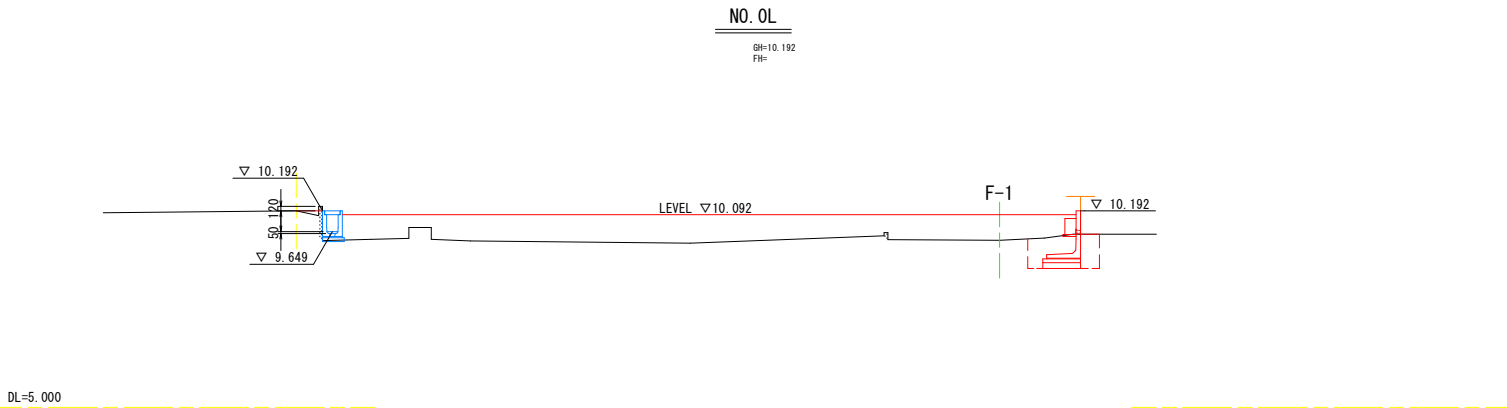


NO. 1L

名 称		数 量
盛 土	盛 土 4.0<W	21.0
床掘り	土 砂 標 準	1.7
埋戻し	土 砂 W ₆₀₀ <1.0	0.5
	土 砂 1.0≤W ₆₀₀ <4.0	1.3
表土剥ぎ取り		6.4

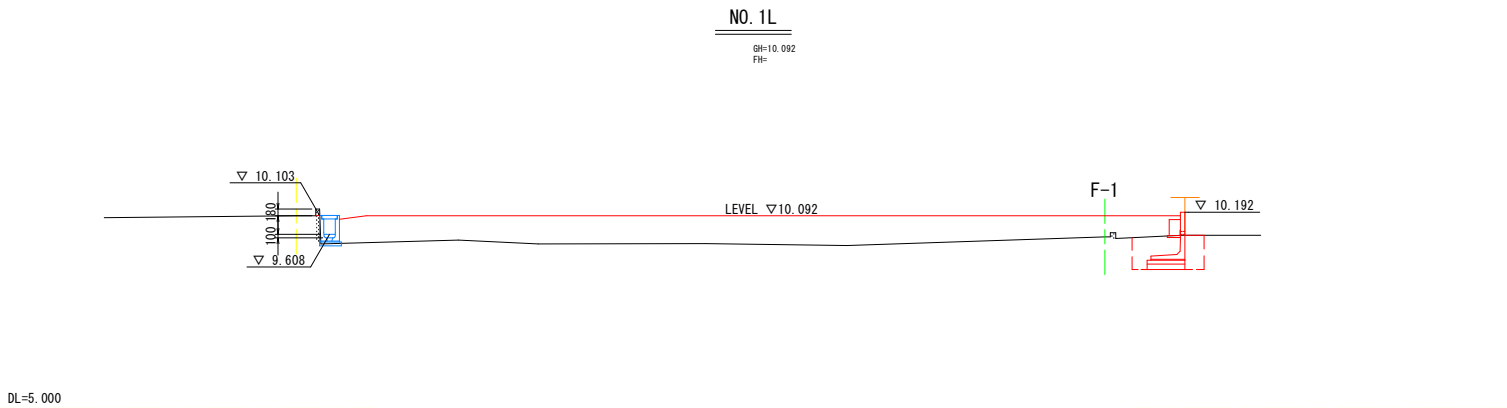


NO. 2L

名 称		数 量
盛 土	盛 土 4.0<W	23.5
床掘り	土 砂 標 準	1.5
埋戻し	土 砂 W ₆₀₀ <1.0	0.4
	土 砂 1.0≤W ₆₀₀ <4.0	1.3
表土剥ぎ取り		7.3

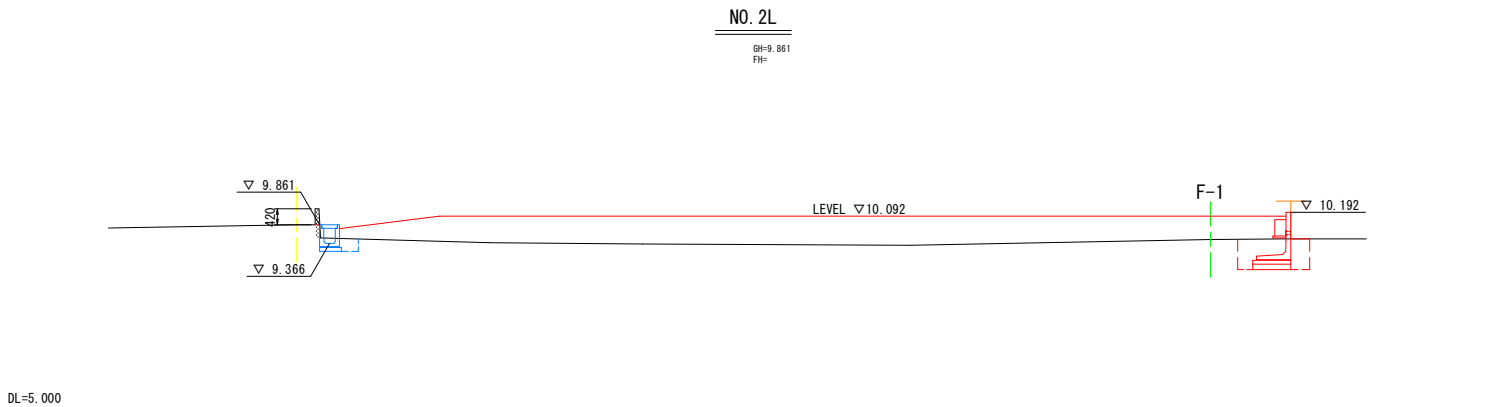

工事名	令和6年度 こどもの居場所 造成工事設計監理委託業務		
路線名称	海陽町		
工事箇所	海陽郡海陽町四方原字旭町56番地1		
図面名	横断図(1)		
縮尺	S=1/100	図面番号	2 / 5
会社名	株式会社ファルコン		
事業者名	海陽町役場 海南庁舎		

横断図(2) S=1/100

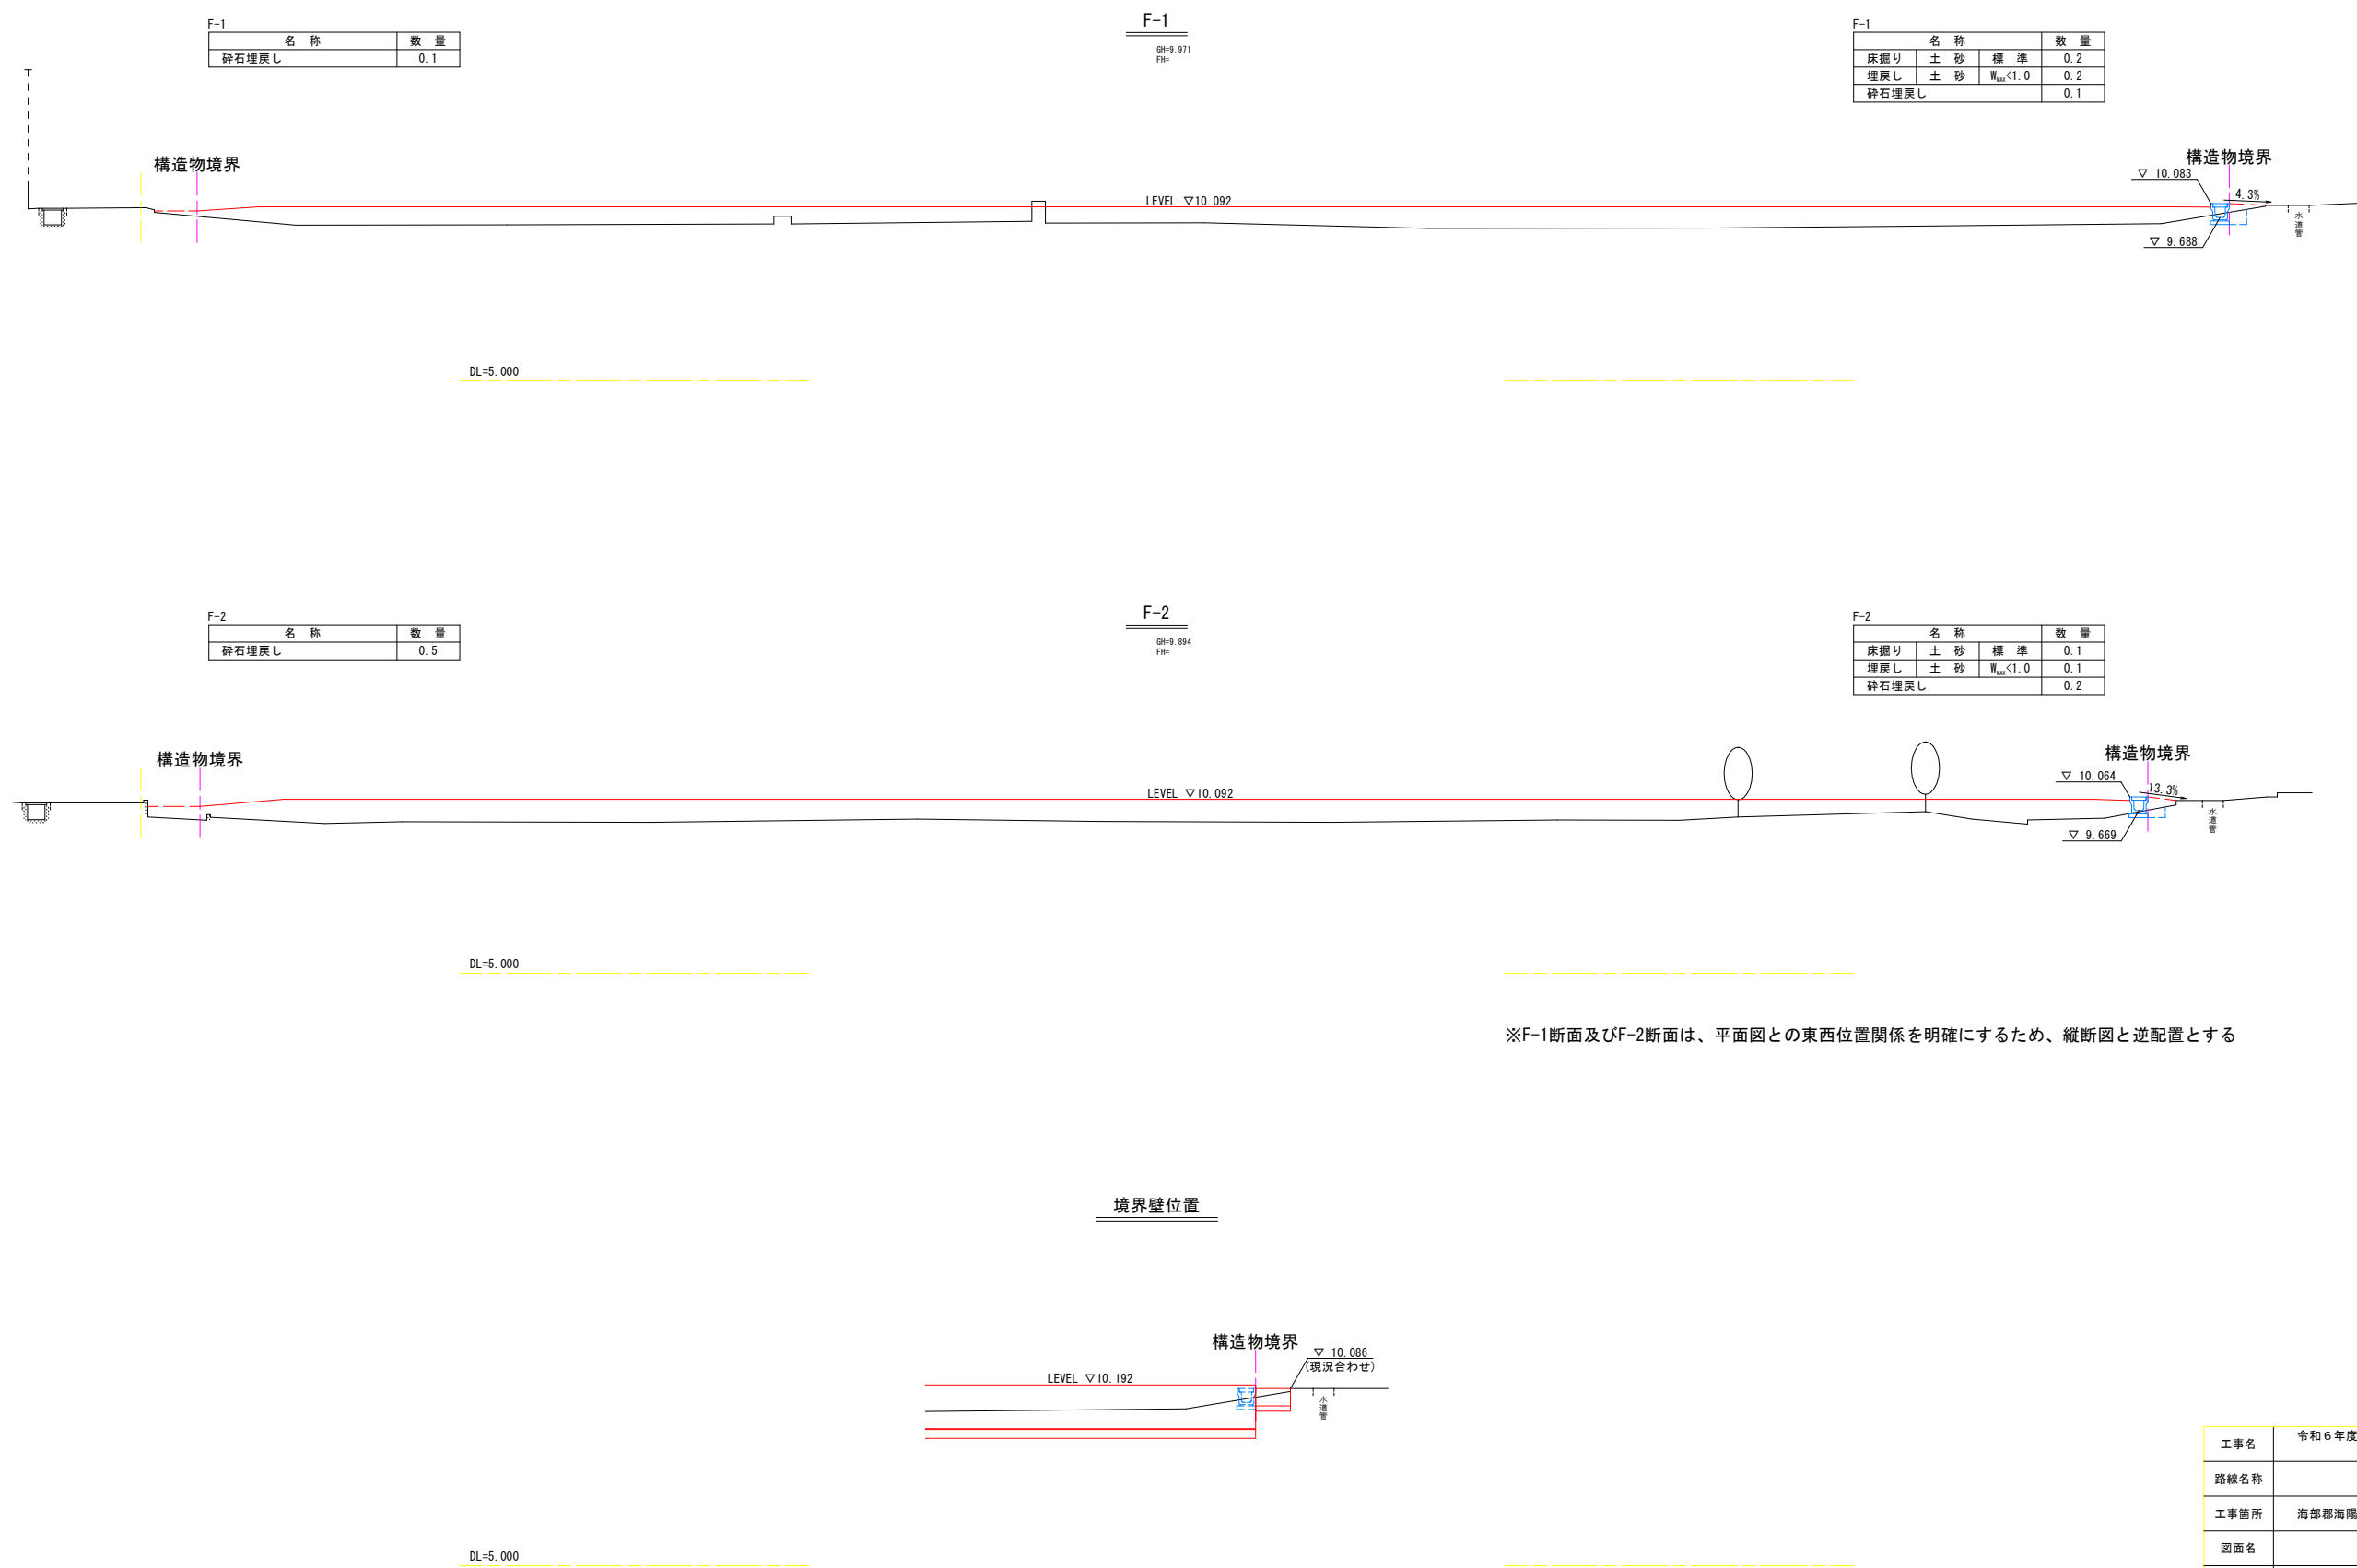


※F-1断面及びF-2断面は、平面図との東西位置関係を明確にするため、縦断面と逆配置とする

工事名	令和6年度 こどもの居場所 造成工事設計監理委託業務		
路線名称	海陽町		
工事箇所	海部郡海陽町四方原字旭町56番地1		
図面名	横断図(2)		
縮尺	S=1/100	図面番号	3 / 5
会社名	株式会社ファルコン		
事業者名	海陽町役場 海南庁舎		

構造図(1)

水路工展開図


H=1/100, V=1/50

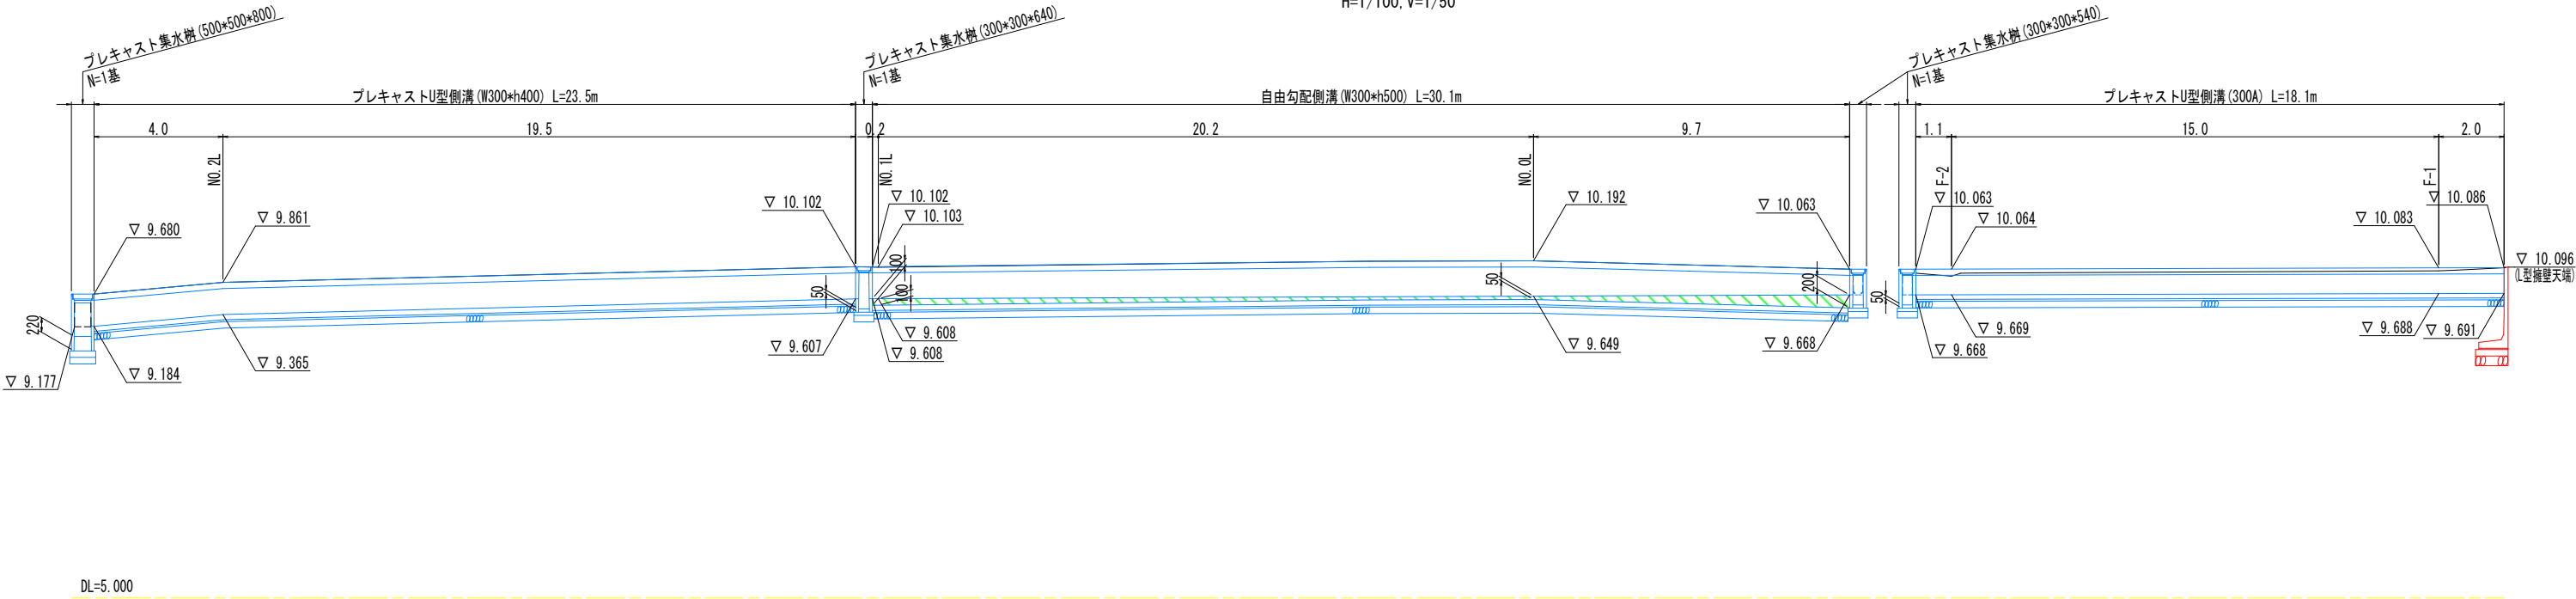


プレキャスト集水樹 (500*500*800)

S=1/20


平面図

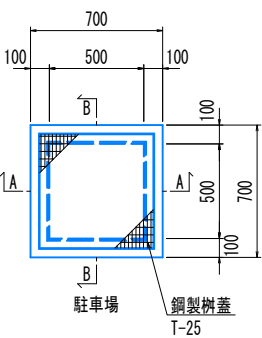

A-A断面

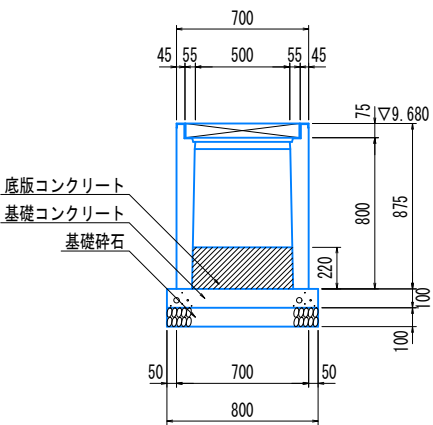


B-B断面

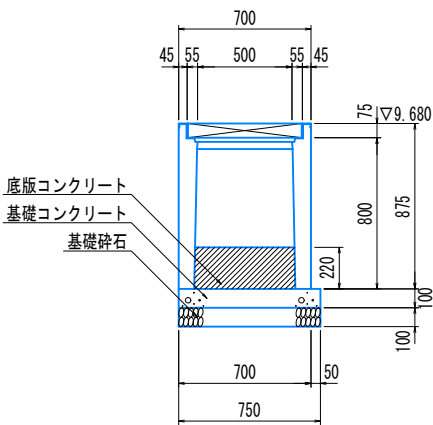


プレキャスト集水樹 (300*300*640)

S=1/20


平面図

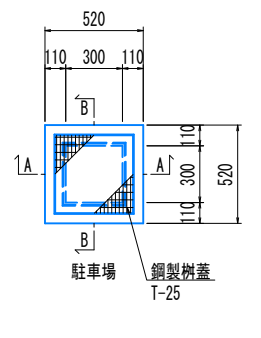

A-A断面

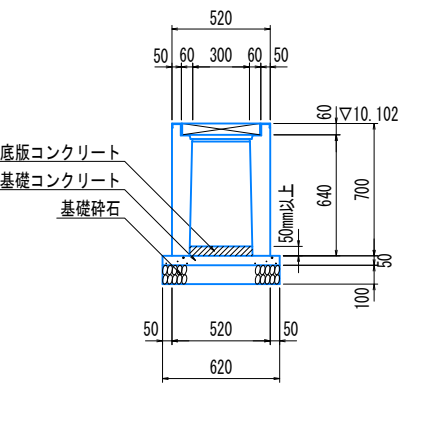


B-B断面

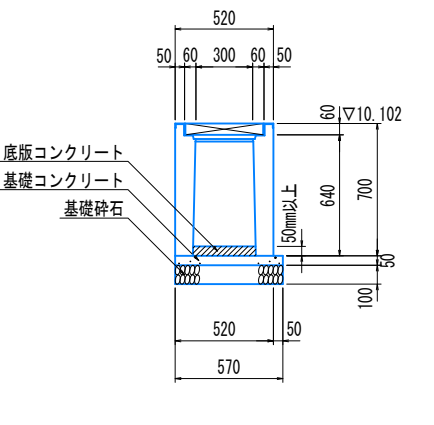


プレキャスト集水樹 (300*300*540)

S=1/20


平面図

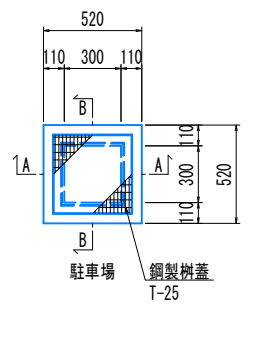

A-A断面

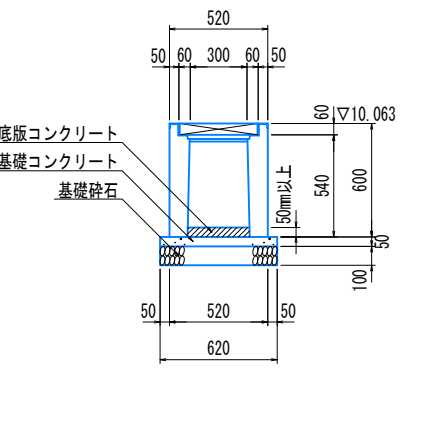

B-B断面

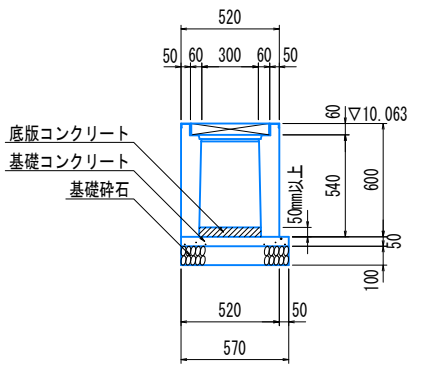


プレキャスト集水樹 (300*300*540) 1.0基当り

名称	規格	数量
プレキャスト集水樹	300*300*540	1 箇所
鋼製樹蓋	T-25	1 枚
底板コンクリート	$\sigma_{ck}=18N/mm^2$	0.005 m3
基礎コンクリート	$\sigma_{ck}=18N/mm^2$	0.018 m3
同上型枠	一般型枠 均しコンクリート	0.088 m2
基礎碎石	RC-30 t=100	0.353 m2


工事名	令和6年度 こどもの居場所 造成工事設計監理委託業務		
路線名称	海陽町		
工事箇所	海部郡海陽町四方原字旭町56番地1		
図面名	構造図(1)		
縮尺	図 示	図面番号	4 / 5
会社名	株式会社ファルコン		
事業者名	海陽町役場 海南庁舎		

構造図(2)


プレキャストU型側溝 (W300*H400)
S=1/20

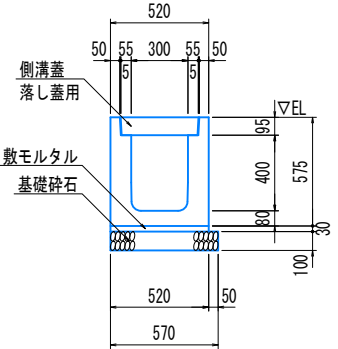

自由勾配側溝 (W300*H500)
S=1/20

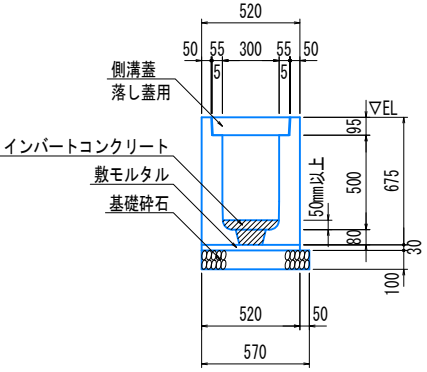

プレキャストU型側溝 (300A)
S=1/20

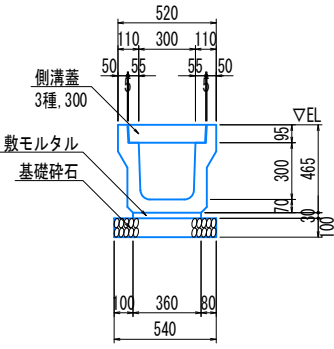


プレキャストU型側溝 (W300*H400)		1.0式当り
名称	規格	数量
プレキャストU型側溝	W300*H400	12 個
側溝蓋	落し蓋用	12 個
敷モルタル	1 : 3	0.367 m3
基礎碎石	RC-30 t=100	12.220 m2

自由勾配側溝 (W300*H500)		1.0式当り
名称	規格	数量
自由勾配側溝	W300*H500	151 個
側溝蓋	落し蓋用	151 個
インパートコンクリート	$\sigma ck=18N/mm^2$	0.940 m3
敷モルタル	1 : 3	0.482 m3
基礎碎石	RC-30 t=100	17.157 m2


プレキャストU型側溝 (300A)		1.0式当り
名称	規格	数量
プレキャストU型側溝	3種, 300A, L=2000	9 個
側溝蓋	3種, 300	36 個
敷モルタル	1 : 3	0.195 m3
基礎碎石	RC-30 t=100	9.774 m2

境界壁
S=1/20

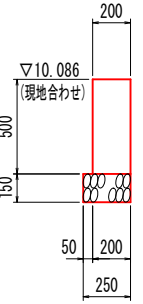


境界壁		10.0m当り
名称	規格	数量
コンクリート	$\sigma ck=18N/mm^2$	1.000 m3
型枠	一般型枠, 小型構造物	10.000 m2
基礎碎石	RC-40 t=150	2.500 m2

プレキャストL型擁壁 (H=1250)
S=1/20

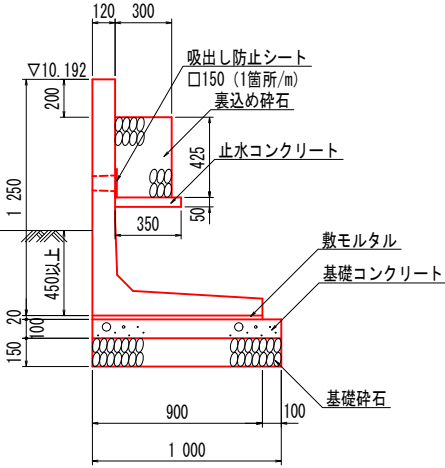


プレキャストU型側溝 (300A)		1.0式当り
名称	規格	数量
プレキャストL型擁壁	H=1250	58.600 m
裏込め碎石	RC-40	7.472 m3
止水コンクリート	$\sigma ck=18N/mm^2$	1.026 m3
同上型枠	一般型枠, 小型構造物	2.930 m2
吸出し防止シート	□150	59 箇所
敷モルタル	1 : 3	1.055 m3
基礎コンクリート	$\sigma ck=18N/mm^2$	5.860 m3
同上型枠	一般型枠, 均しコンクリート	11.720 m2
基礎碎石	RC-40, t=150	58.600 m2


ビニールハウス支柱基礎

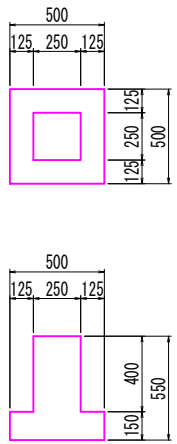


ビニールハウス基礎

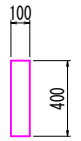

コンクリートブロック

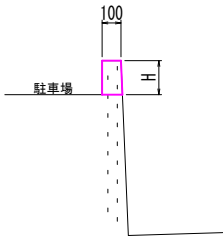

構造物取壊し工位置図
S=1/200

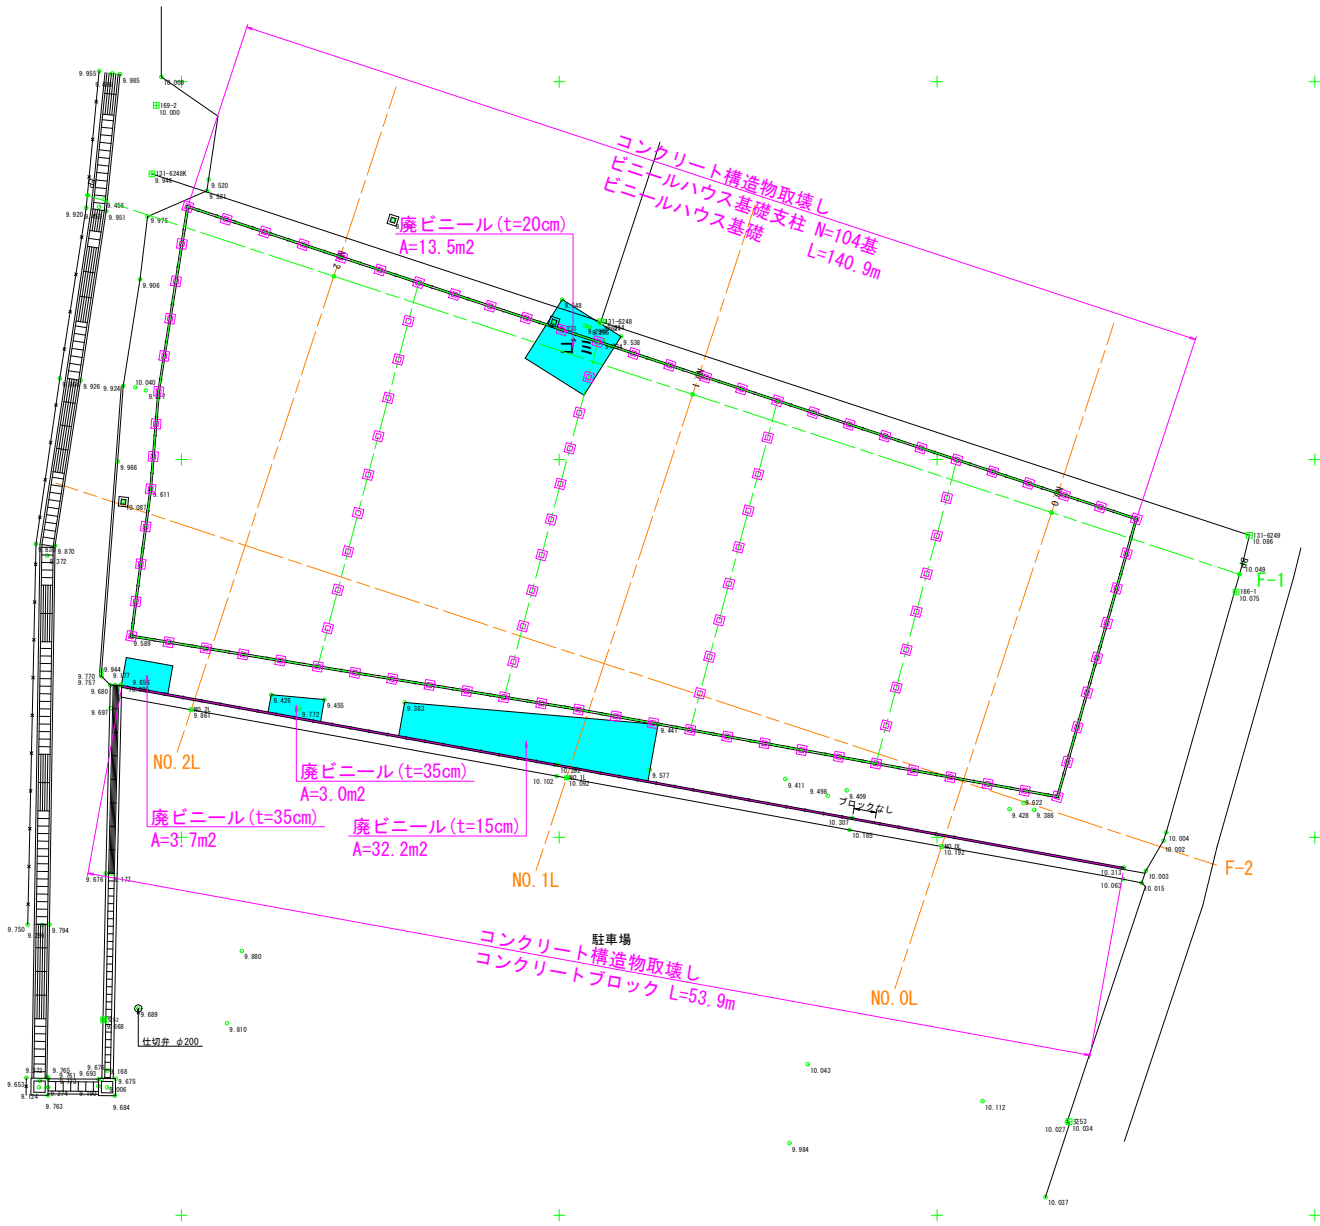

工事名	令和6年度 こどもの居場所 造成工事設計監理委託業務		
路線名称	海陽町		
工事箇所	海部郡海陽町四方原字旭町56番地1		
図面名	構造図(2)		
縮尺	図示	図面番号	5 / 5
会社名	株式会社ファルコン		
事業者名	海陽町役場 海南庁舎		