



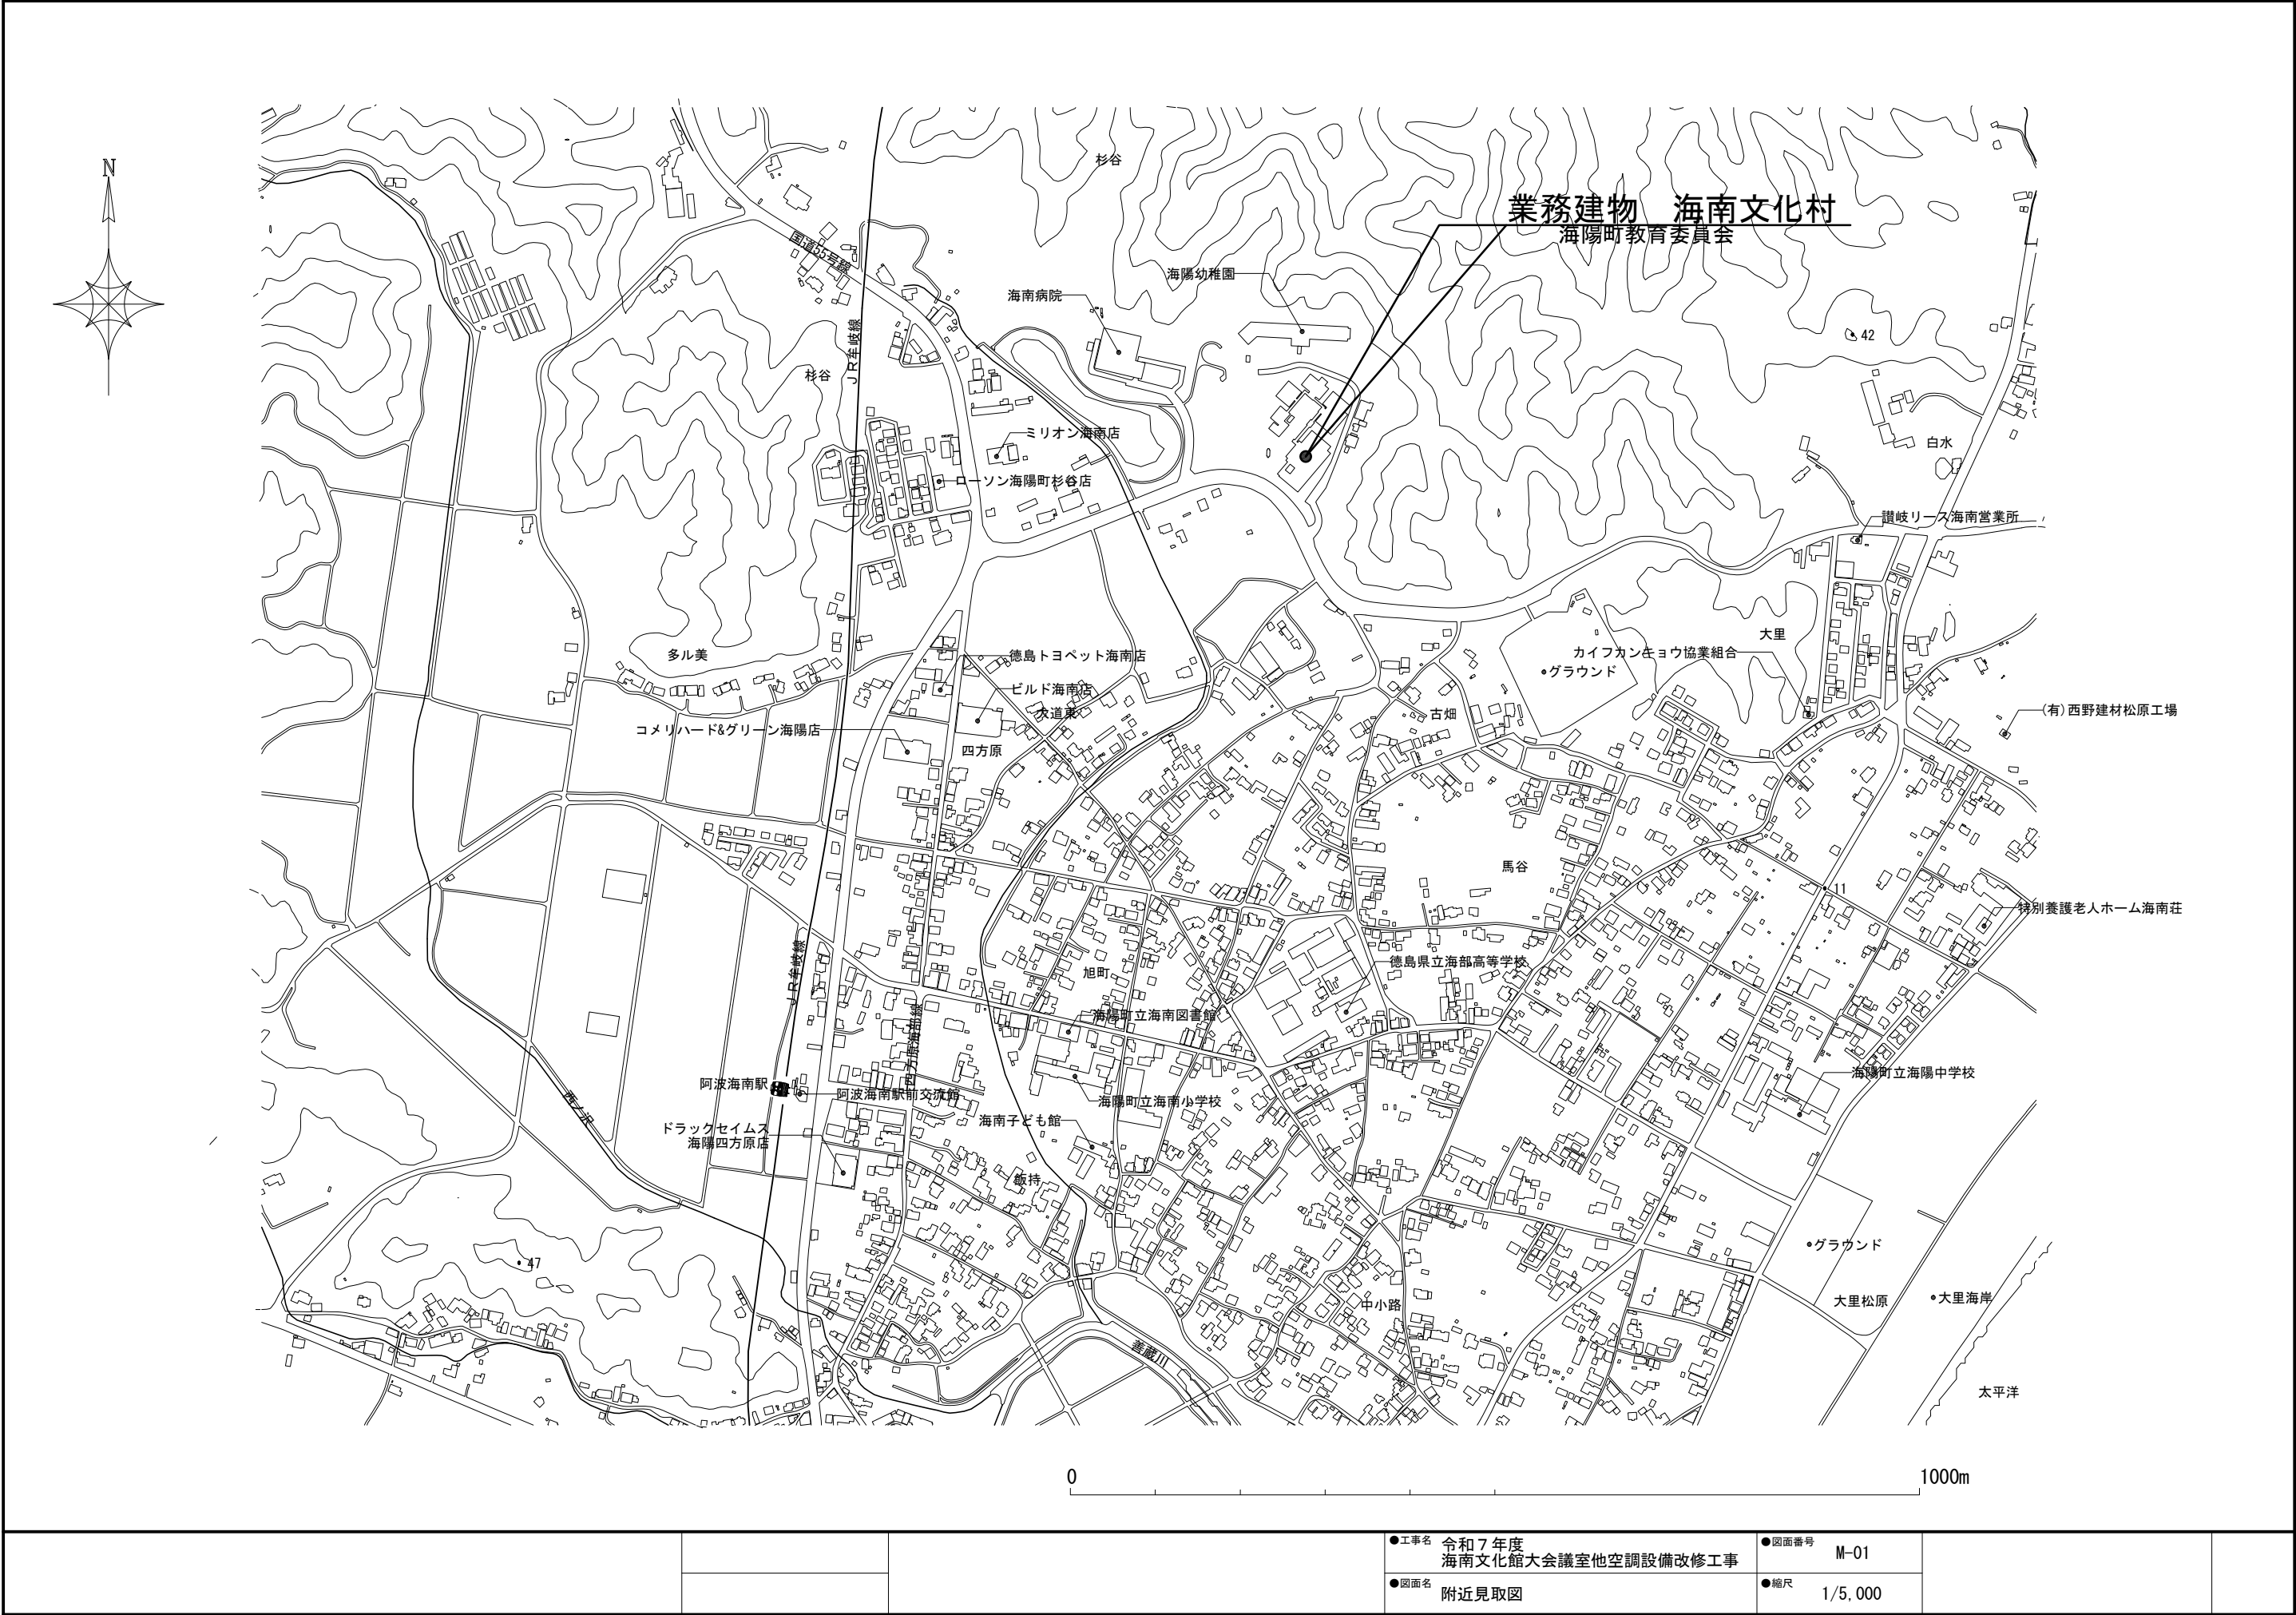

			●工事名 令和7年度 海南文化館大会議室他空調設備改修工事	●図面番号 M-01	
			●図面名 附近見取図	●縮尺 1/5,000	

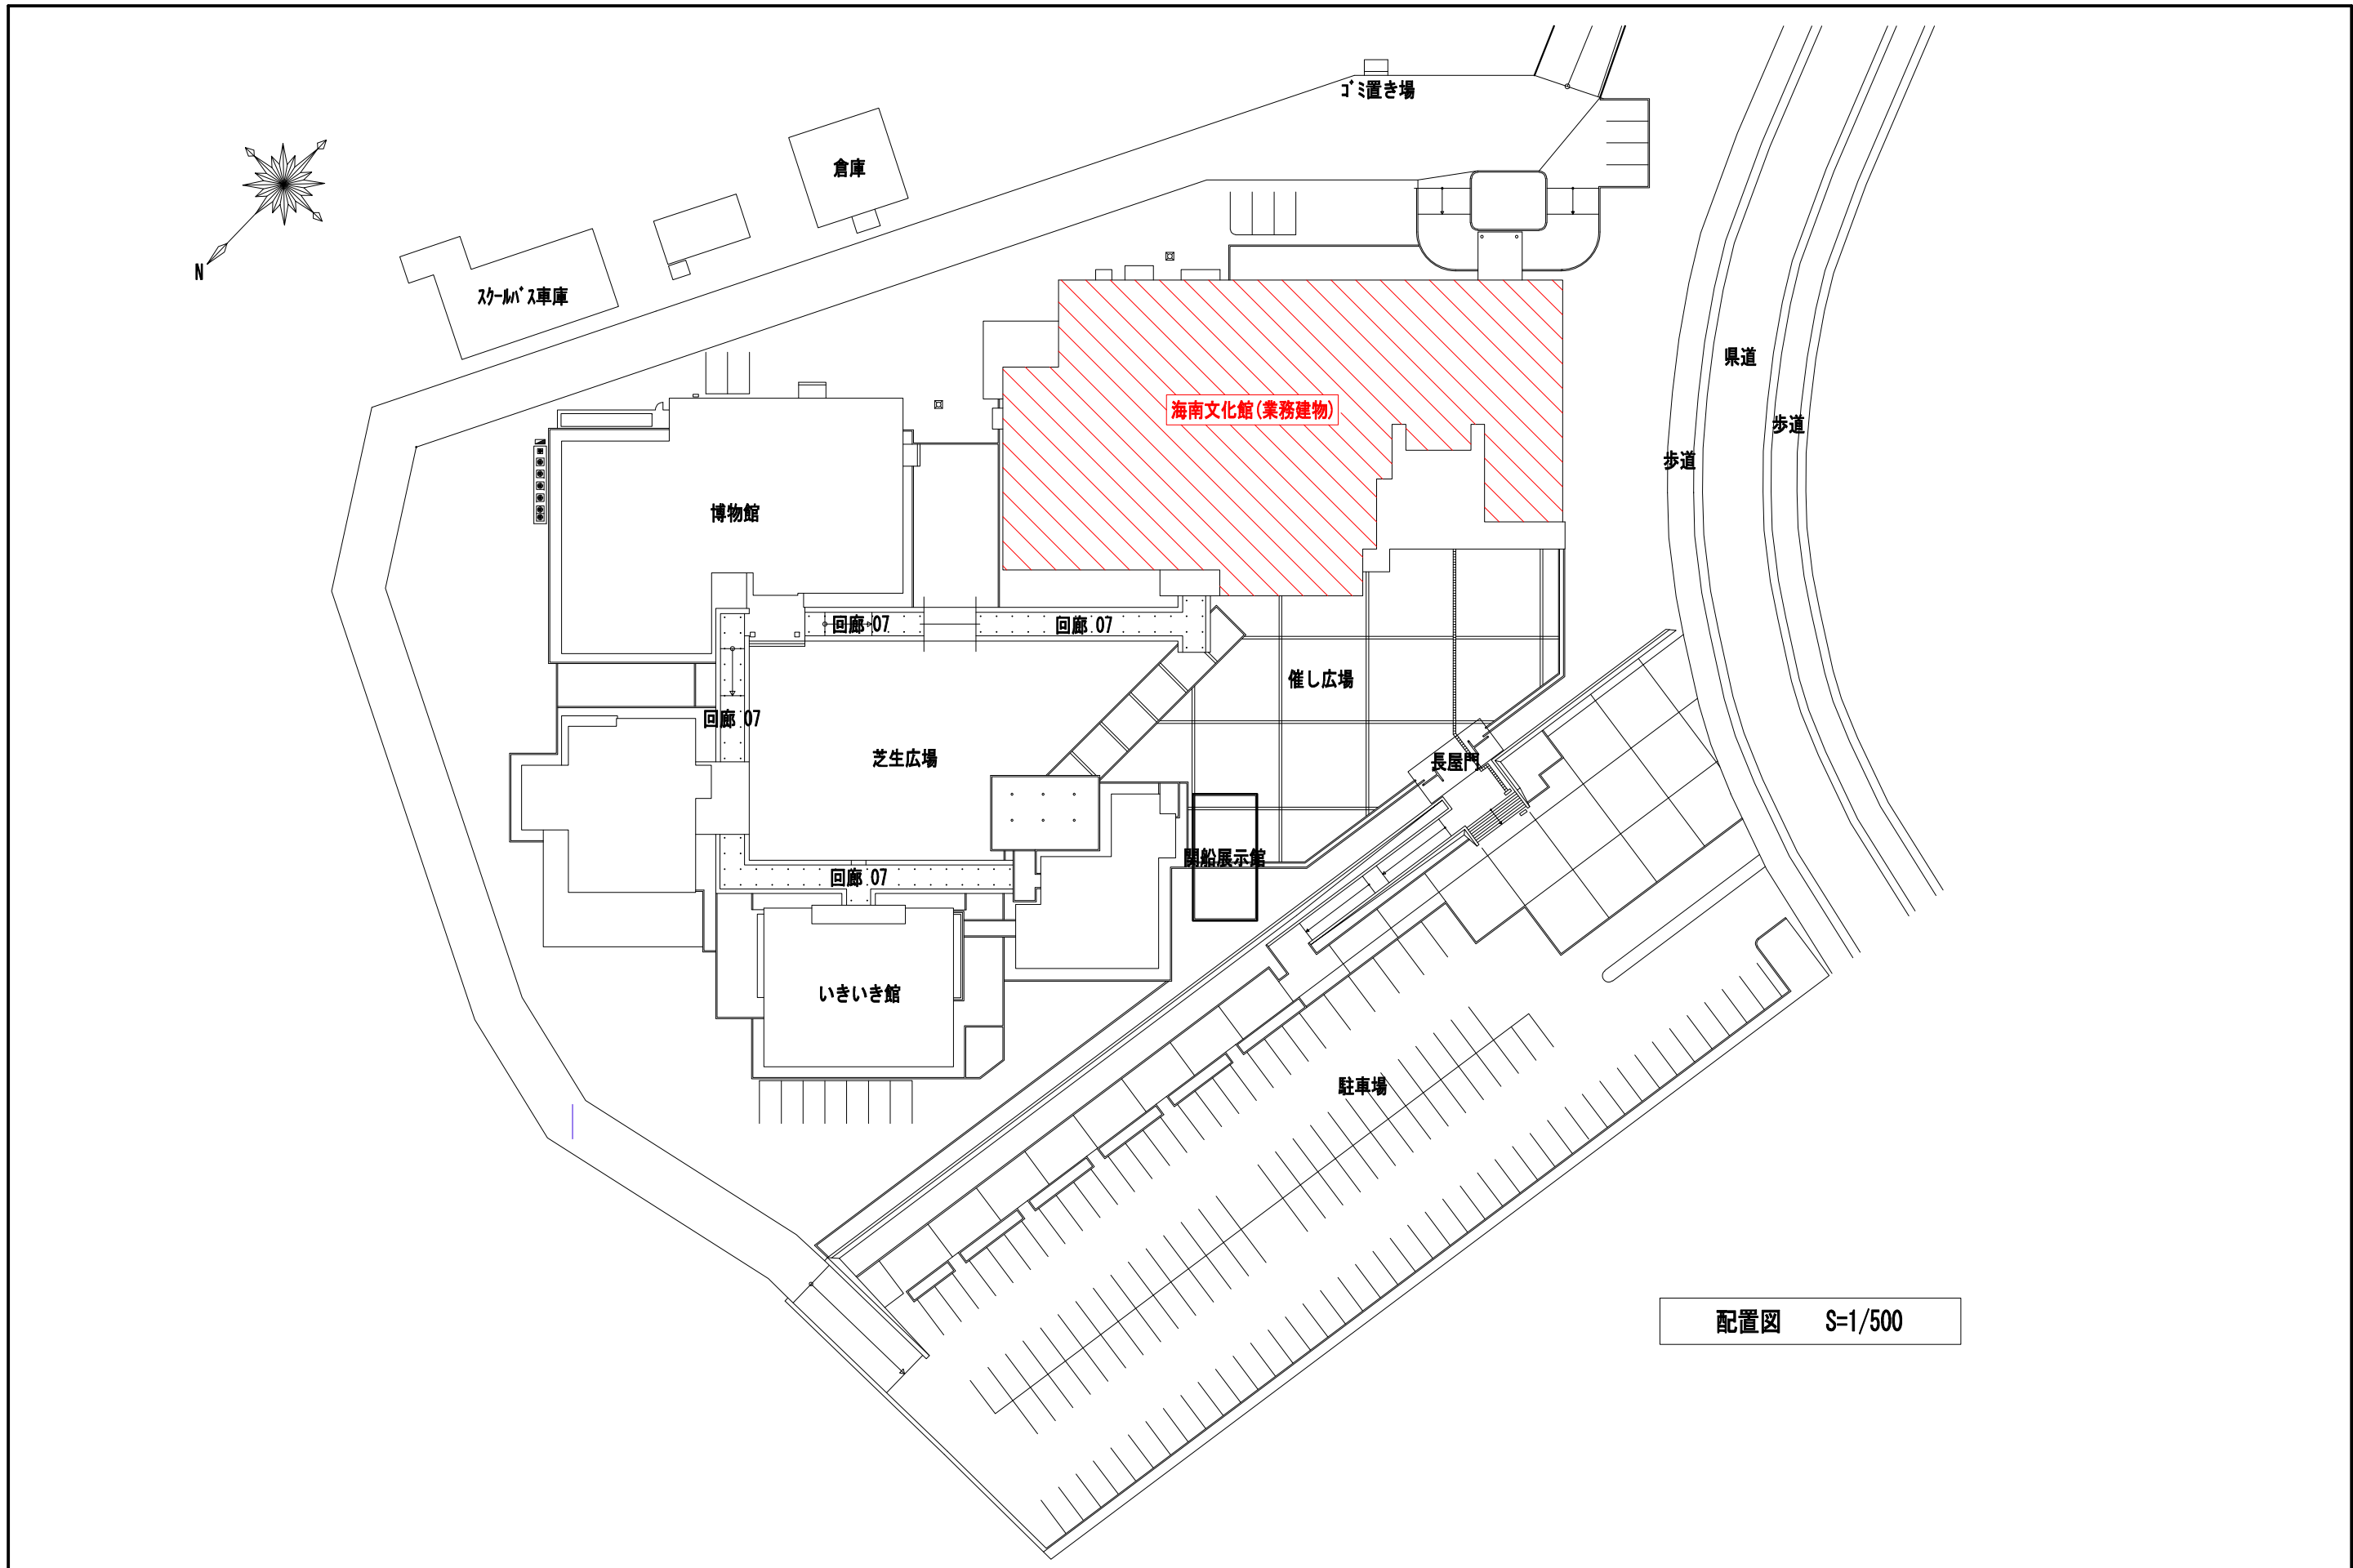

			●工事名	令和7年度 海南文化館大会議室他空調設備改修工事	●図面番号	M-02	
			●図面名	配置図	●縮尺	1/500	

