




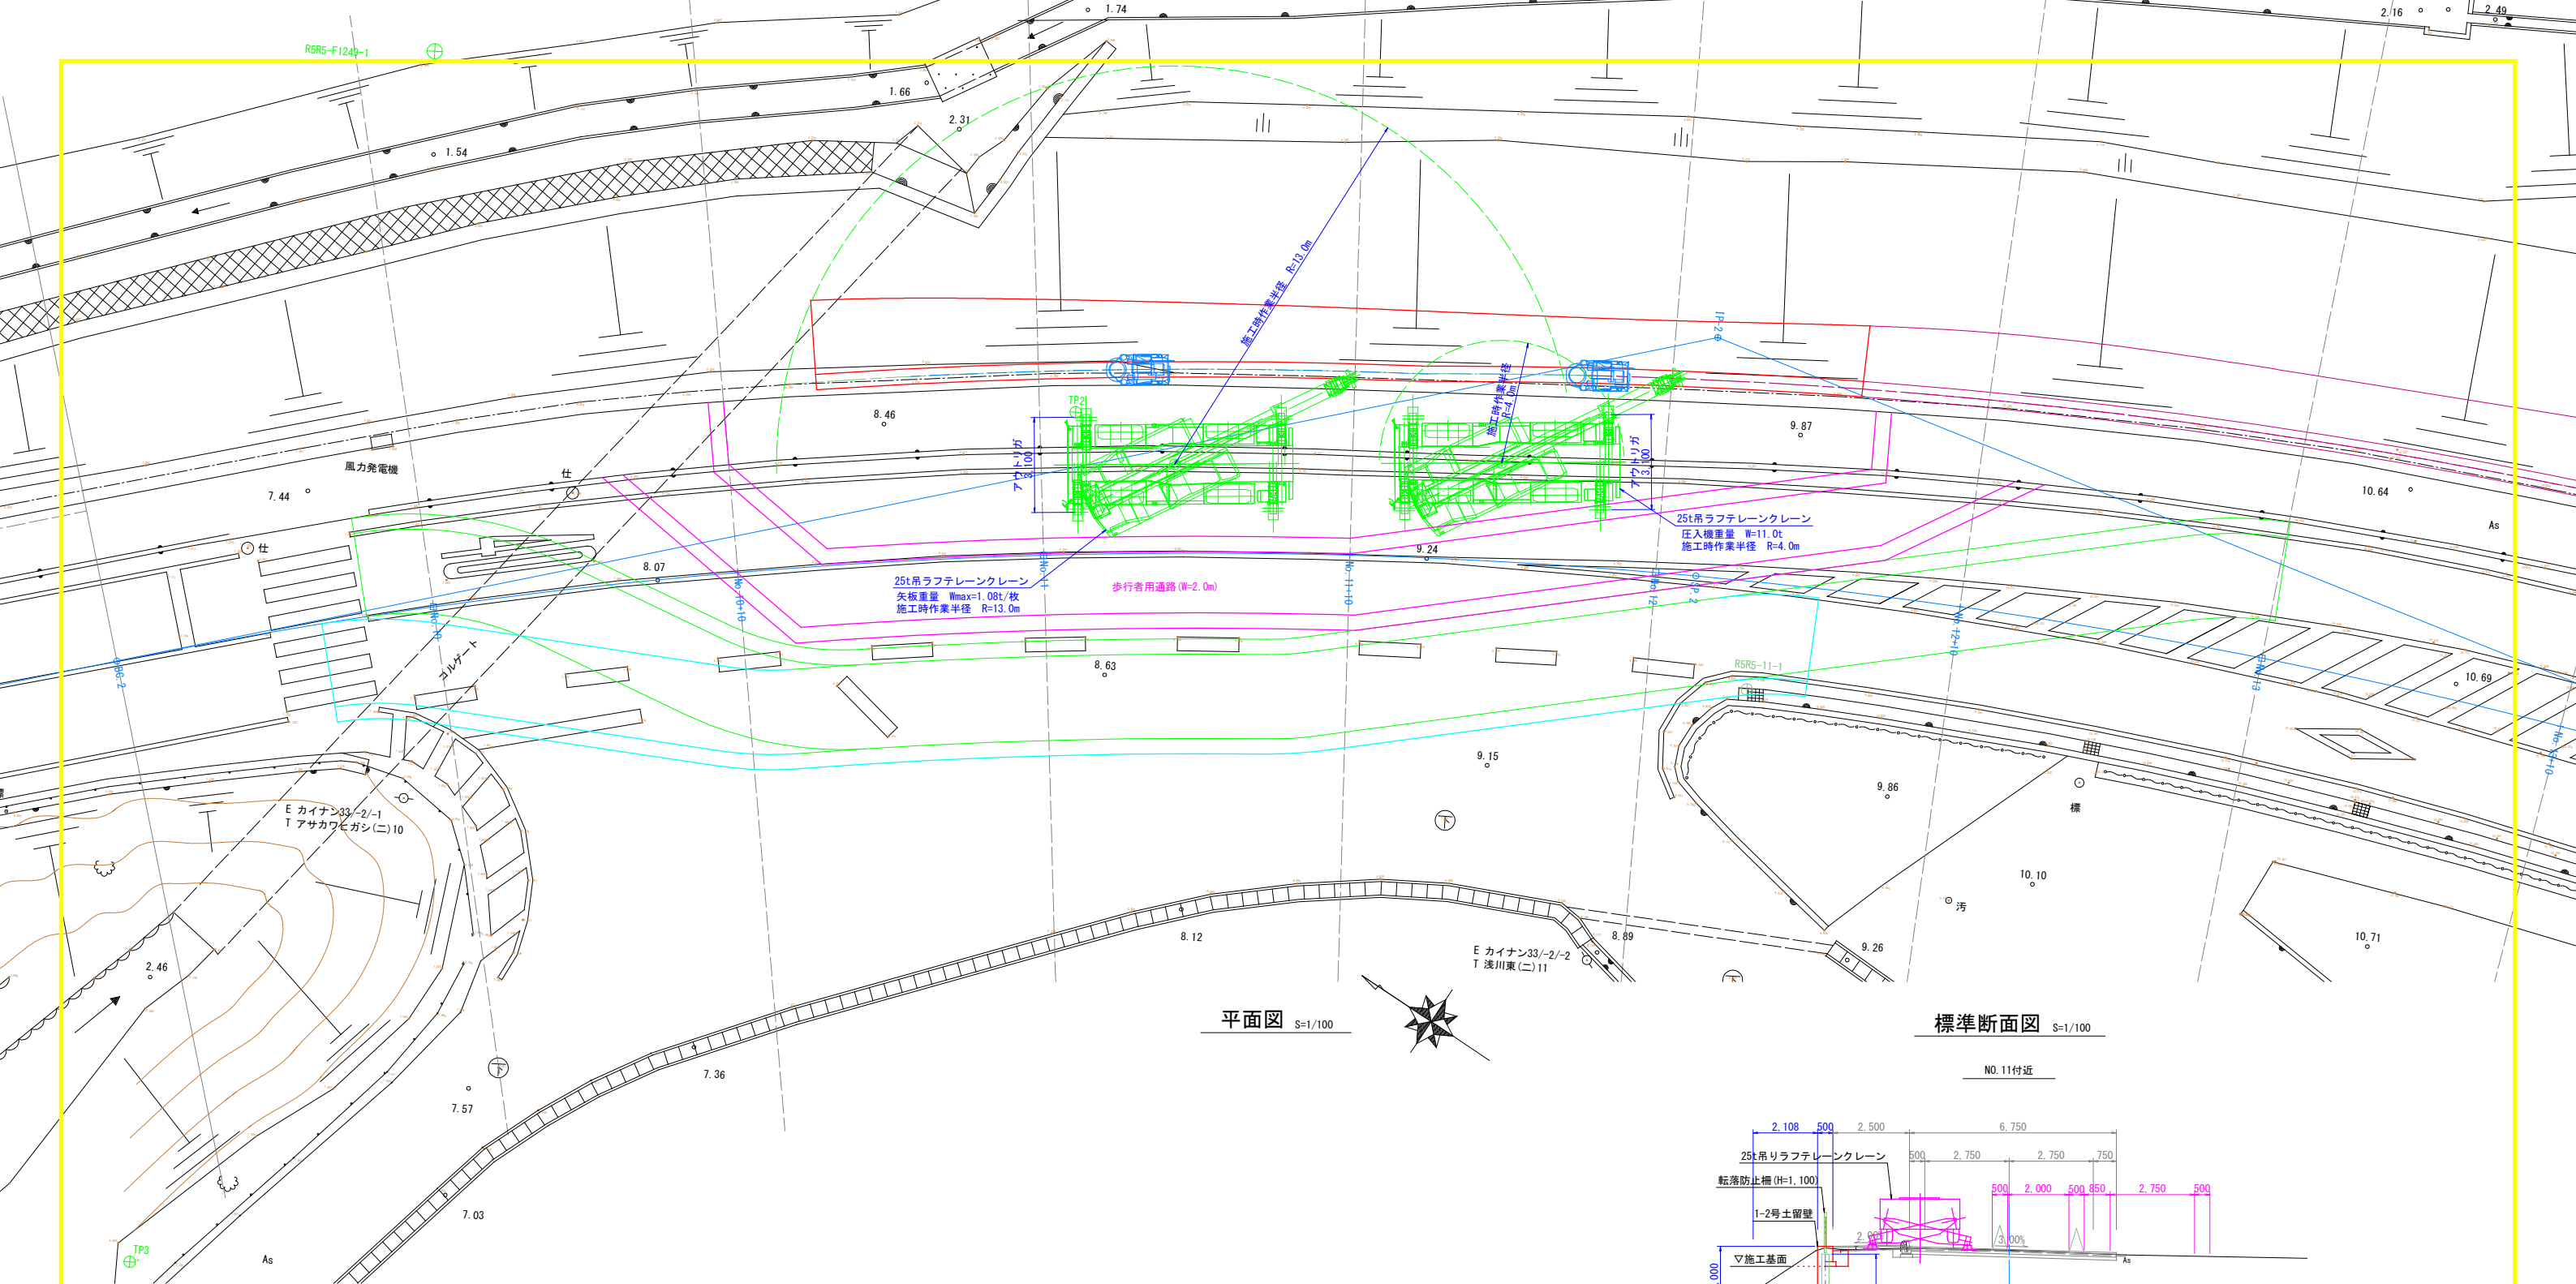


平面図 S=1/100

標準断面図 S=1/100

25t吊りクレーン定格総荷重表 (単位 t)				
ブーム長 (m)	アウトリガ中間張り出し (3.1m)			
作業半径 (m)	9.35m	16.4m	23.45m	30.5m
2.5m	18.0	15.0	12.0	
3.0m	18.0	15.0	12.0	
3.5m	14.5	15.0	12.0	8.0
4.0m	11.6	12.0	12.0	8.0
4.5m	9.3	10.0	10.2	8.0
5.0m	7.6	8.4	8.6	8.0
5.5m	6.4	7.1	7.3	7.3
6.0m	5.4	6.1	6.3	6.3
6.5m	4.7	5.3	5.45	5.5
7.0m		4.6	4.8	4.85
8.0m		3.6	3.75	3.8
9.0m		2.8	3.0	3.05
10.0m		2.3	2.4	2.5
11.0m		1.8	1.95	2.05
12.0m		1.5	1.6	1.65
13.0m		1.2	1.3	1.35
13.5m		1.0	1.2	1.25
14.0m			1.05	1.1
15.0m			0.85	0.9
16.0m			0.65	0.7
17.0m			0.5	0.55

施工フロー

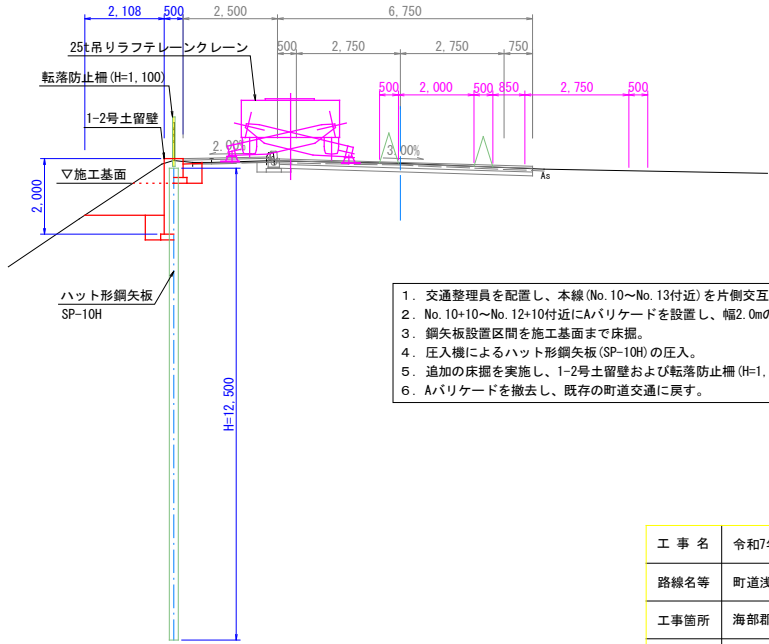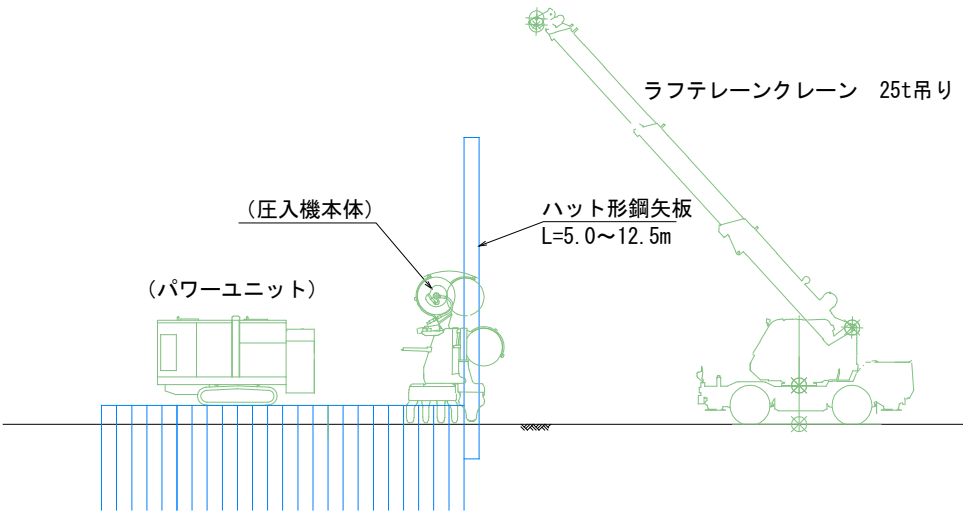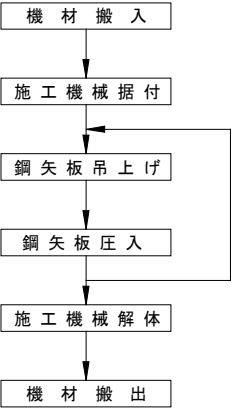

1. 交通整理員を配置し、本線 (No. 10~No. 13付近) を片側交互交通とする。
2. No. 10+10~No. 12+10付近にAバリアードを設置し、幅2.0mの歩行者用通路を設ける。
3. 鋼矢板設置区間を施工基面まで床掘。
4. 圧入機によるハット形鋼矢板 (SP-10H) の圧入。
5. 追加の床掘を実施し、1-2号土留壁および転落防止柵 (H=1,100) の設置。
6. Aバリアードを撤去し、既存の町道交通に戻す。

工事名	令和7年度 浅川川東線法面補修工事		
路線名等	町道浅川川東線		
工事箇所	海部郡海陽町浅川		
図面名	施工計画図		
縮尺	S=1/100	図面番号	5 / 5
会社名	株式会社タチバナコンサルタント		
事業者名	海陽町建設防災課		