

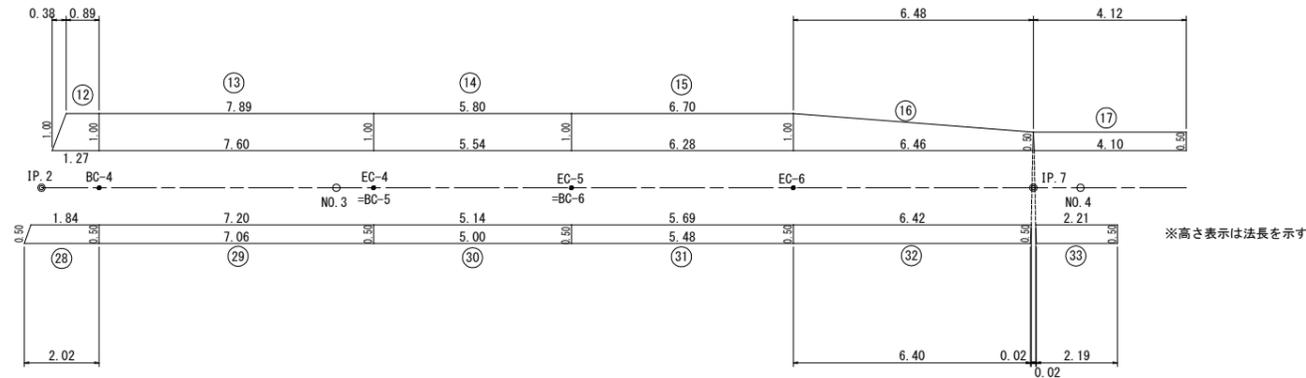
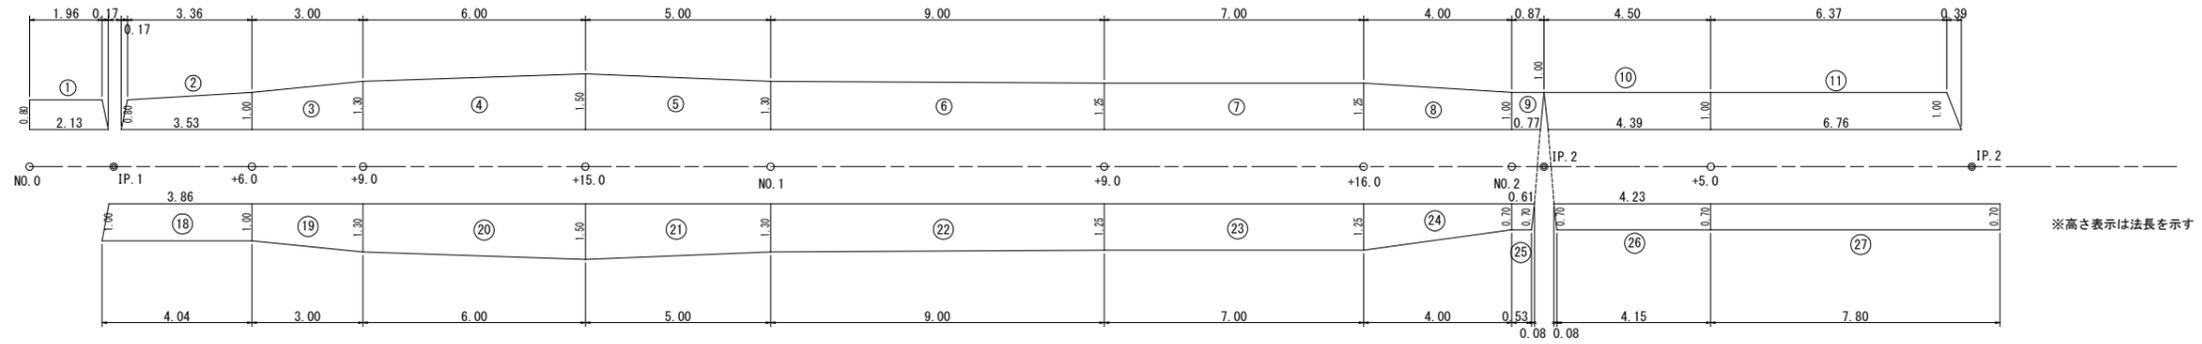


# 練石積展開予想図 S=1/100

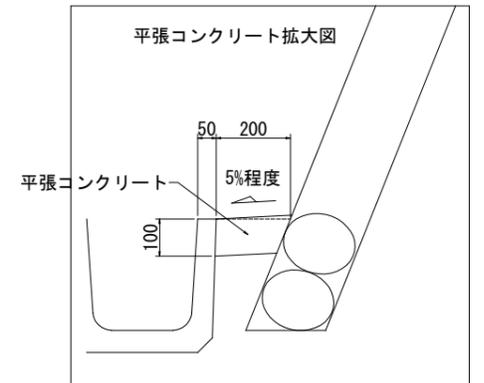


## 断面図 S=1/40

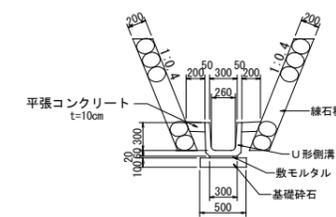



※コンクリート  $\sigma_{ck} \geq 18N/mm^2$ とする。

## 集水柵 S=1/40


### 平面図

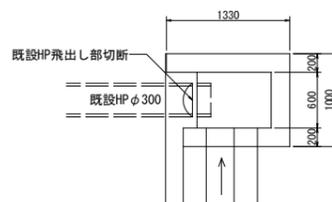


※コンクリート  $\sigma_{ck} \geq 18N/mm^2$ とする。

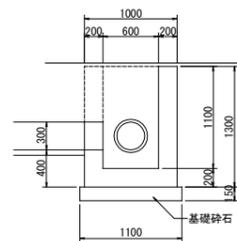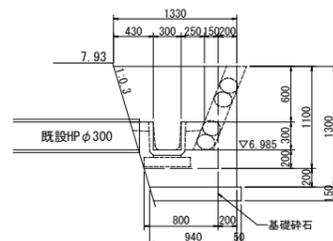


## 重圧管 S=1/40

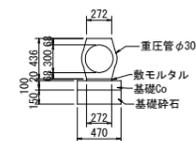

## 重圧管縦断面図 S=1/40

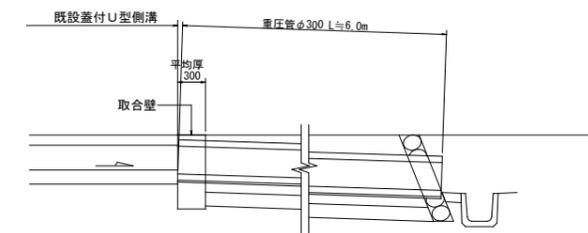

## 取合壁 S=1/40

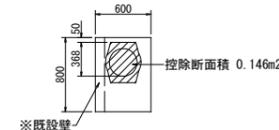


※既設壁はなるべく壊さないよう取合わせる

※コンクリート  $\sigma_{ck} \geq 18N/mm^2$ とする。


## U形側溝 S=1/40

S=1/40

### U形側溝

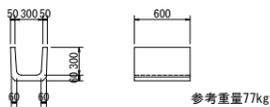

### U形側溝 (ソケット付き) 曲線部に使用

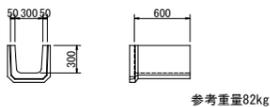

工事名			
路線名称	大里馬谷地区		
工事箇所	徳島県海部郡海陽町大里馬谷		
図面名	展開図・構造図		
縮尺	図示	図面番号	4 / 4
会社名			
事業者名	海陽町		