



集水柵及び接続詳細図

S=1/20


平面図

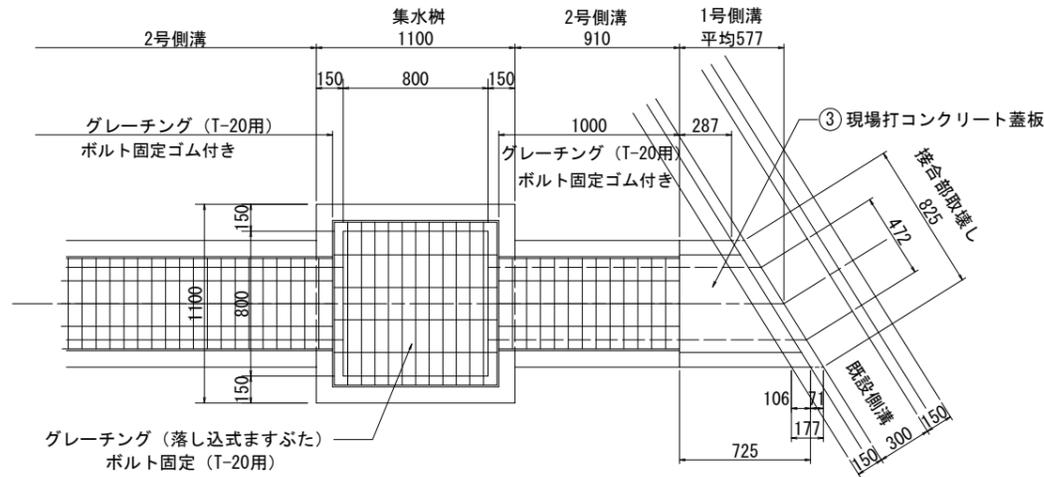


縦断面図

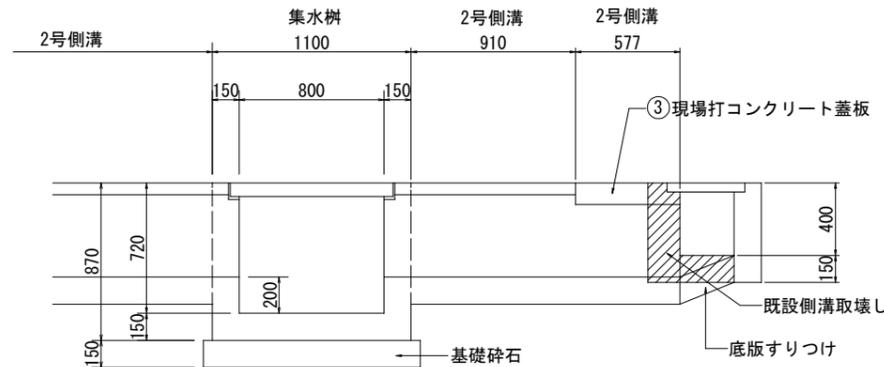

既設側溝取壊し

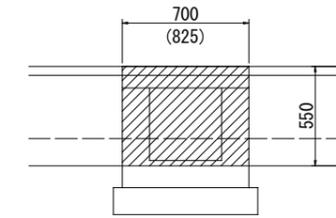


集水柵断面図

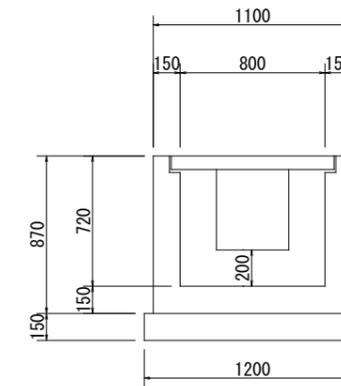


1号側溝

S=1/20

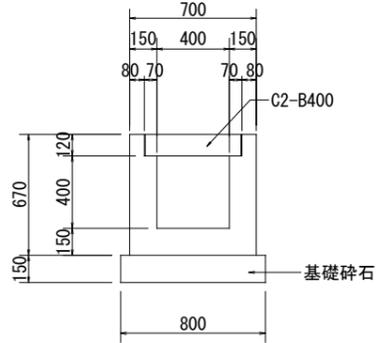


2号側溝

S=1/20

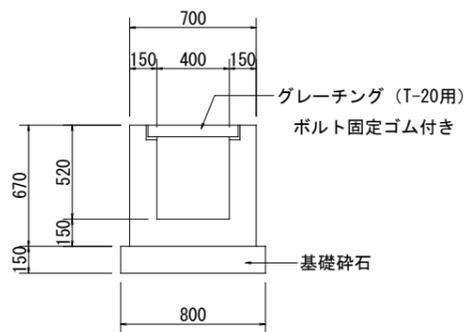


起点付近平面図

S=1/20

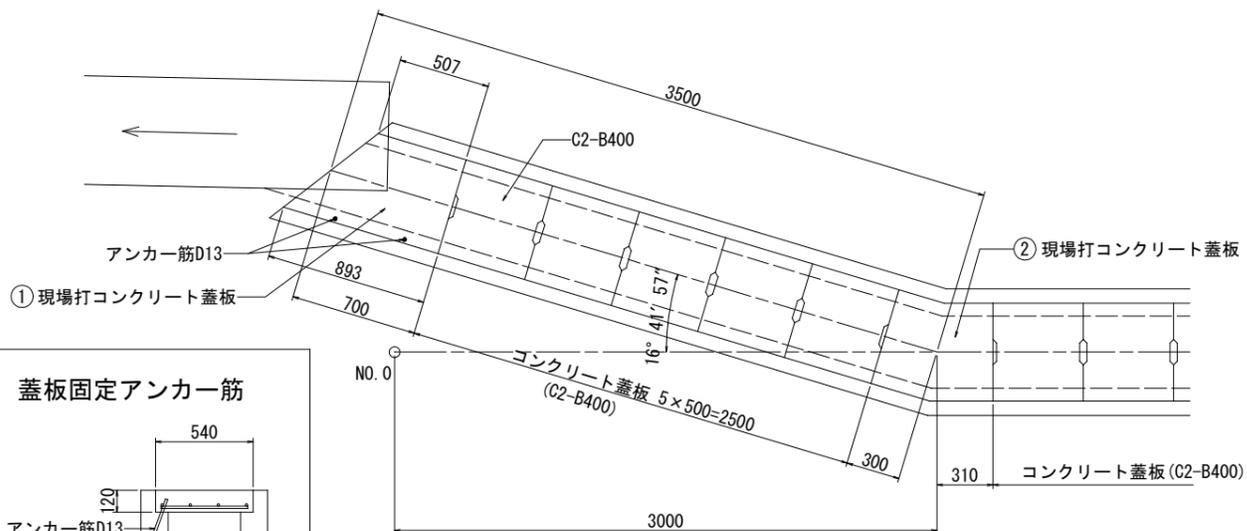


蓋板固定アンカー筋

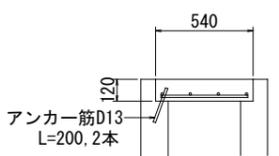

現場打コンクリート蓋板


S=1/20

断面図

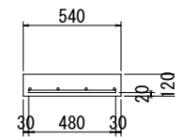


タテ・ヨコ共 D13

平面図

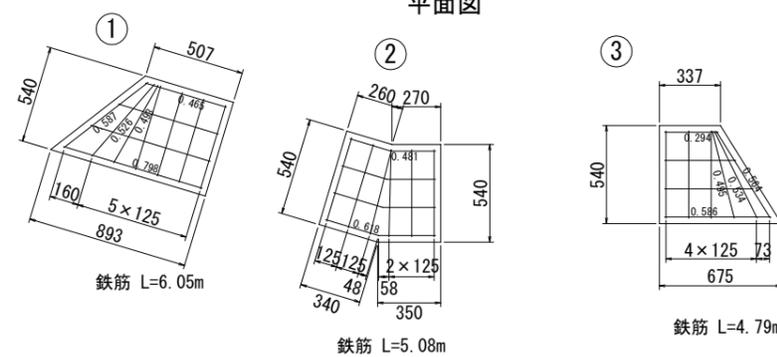

舗装構成図

S=1/20

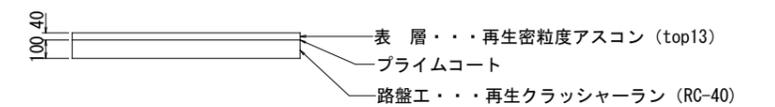

工事名			
路線名称	芝地区		
工事箇所	徳島県海部郡海陽町芝字西谷		
図面名	構造図		
縮尺	1/20	図面番号	3 / 3
会社名			
事業者名	海陽町		