


穴喰地区防災公園平面図 S=1:500



造成工事 V=1.6, 22.0m³

当初設計図面


工事名	令和7年度 穴喰地区防災公園 造成工事		
工事場所	海陽町久保字北畠地		
図面名	平面図		
縮尺	S=1:500	図番番号	1/17
会社名			
担当部署名	海陽町役場		

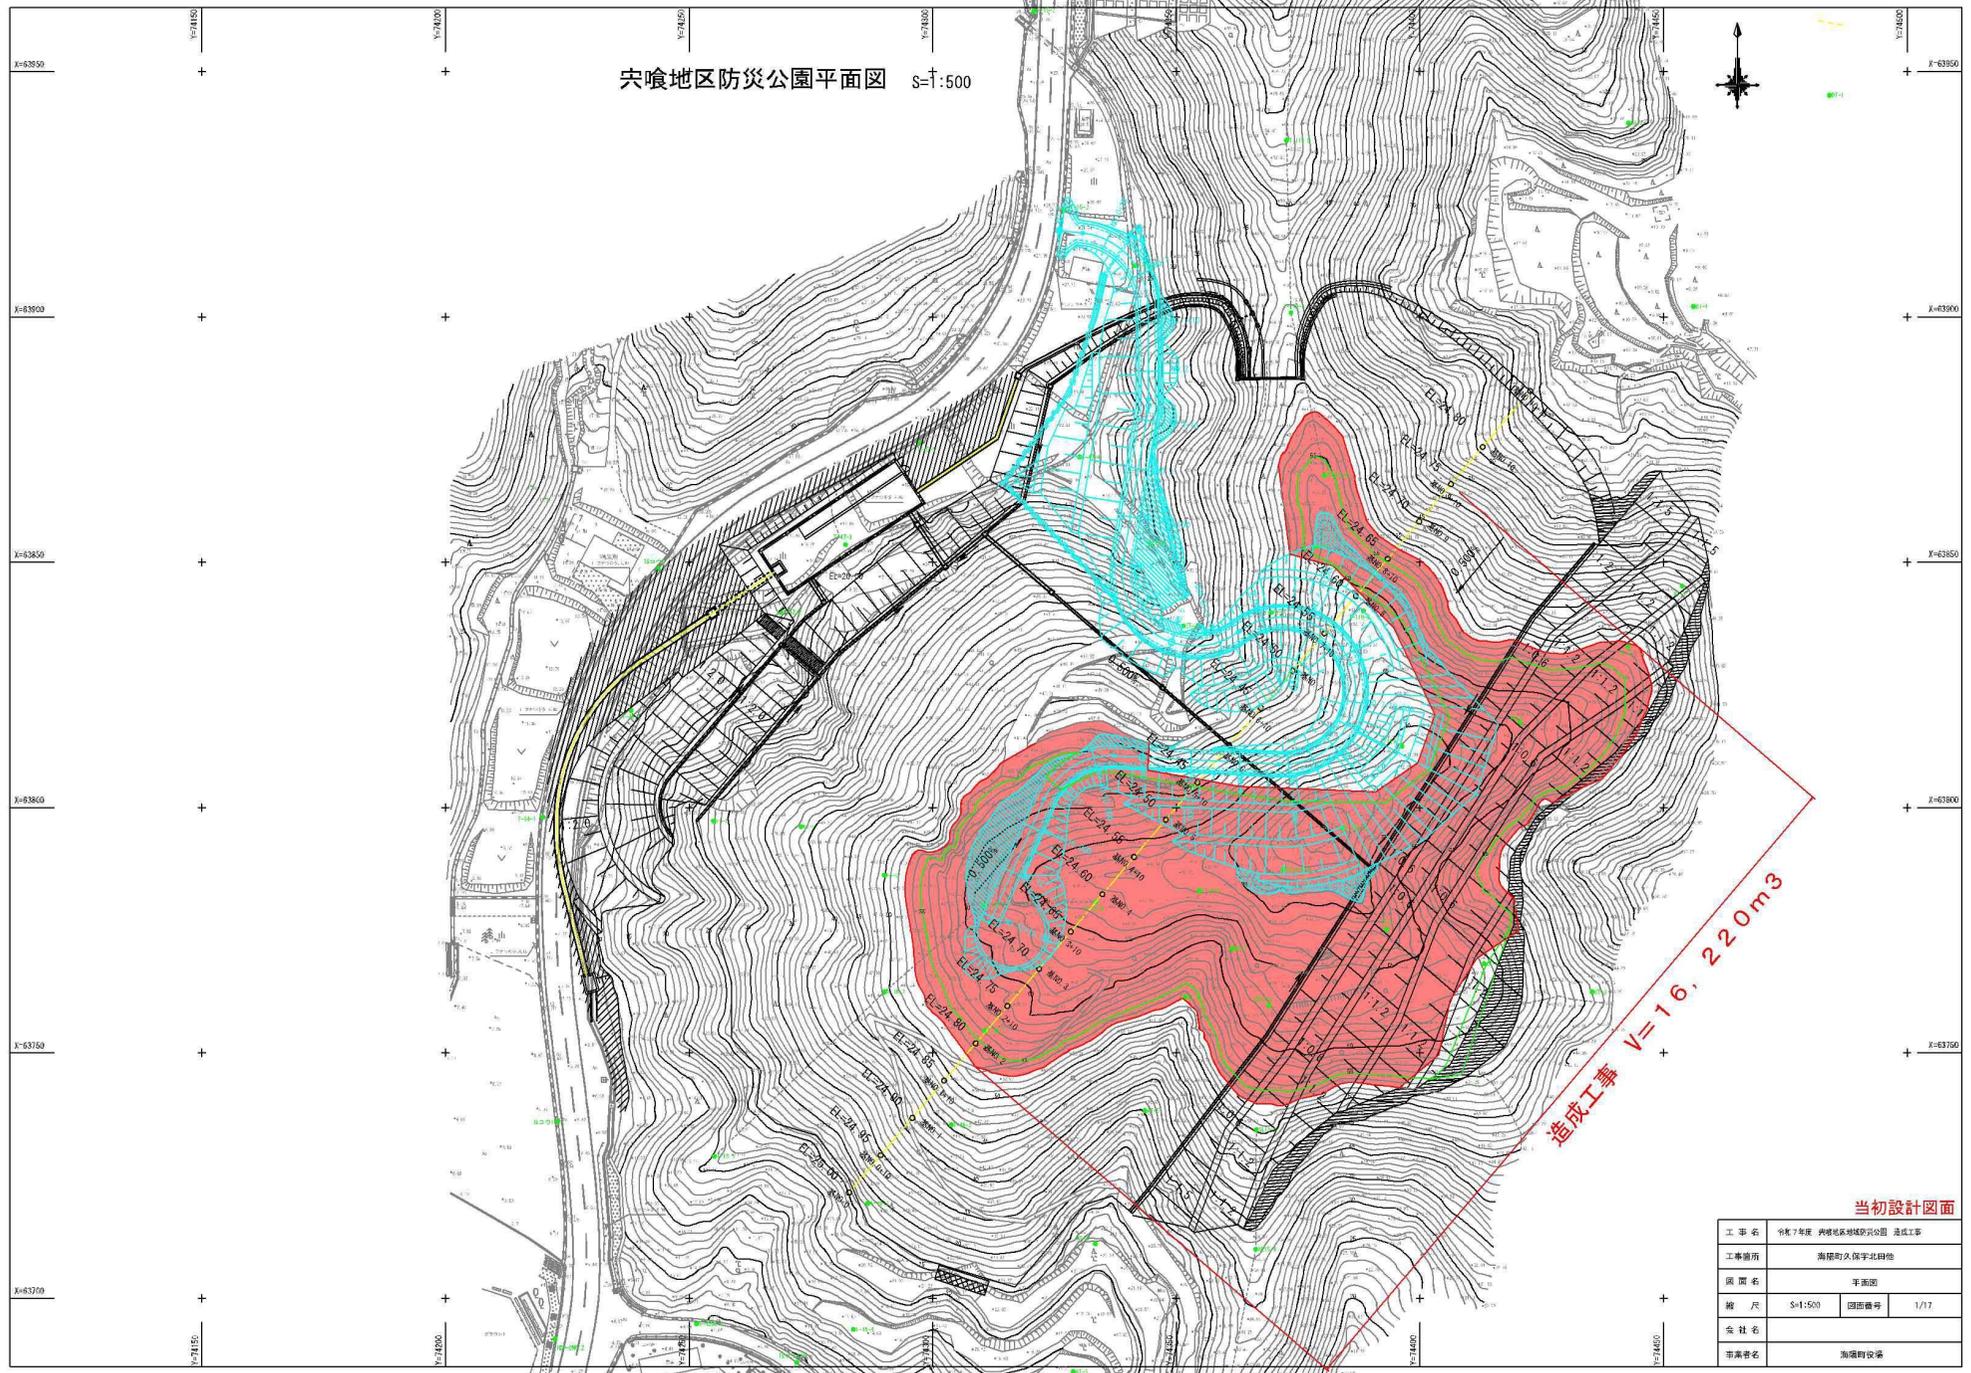

造成横断面図 (5) S=1:250

NO. 2

名 称			
土 工	土 砂	25.1	
	敷 設	0.0	
	硬 質		

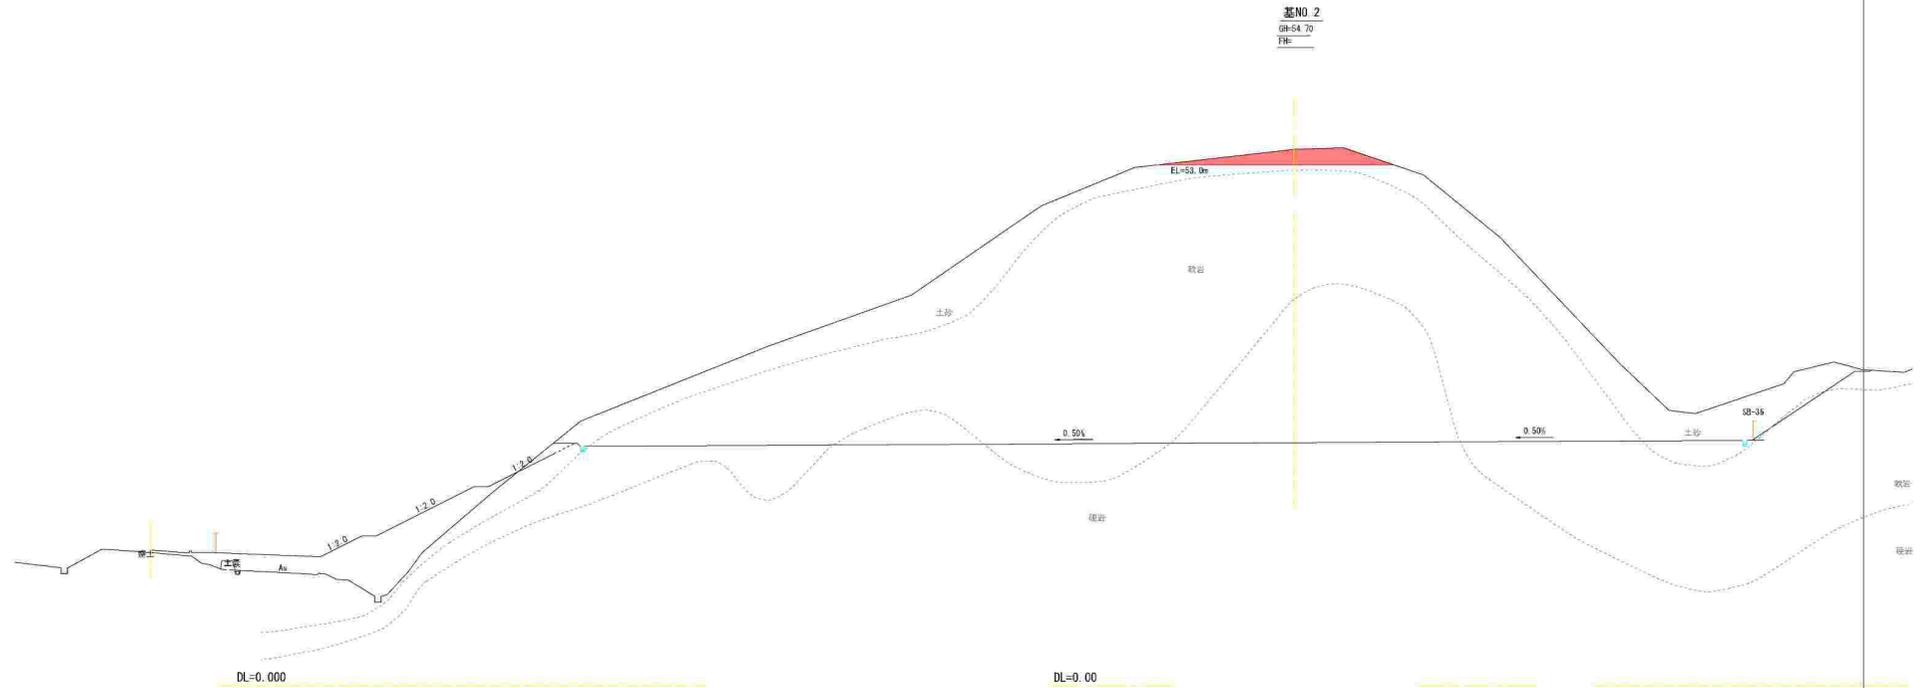


当初設計図面

工 事 名	令和7年度 茨城県建設部国土計画課 道路工事		
工事箇所	海陽町久保字北田田		
図 面 名	横断面 (5)		
縮 尺	S=1:250	図番番号	2/17
会 社 名			
專業者名	海陽町		

造成横断面 (7) S=1:250

NO. 3

名 称			
土 工	土 砂		10.1
	敷 設		84.3
	硬 質		-

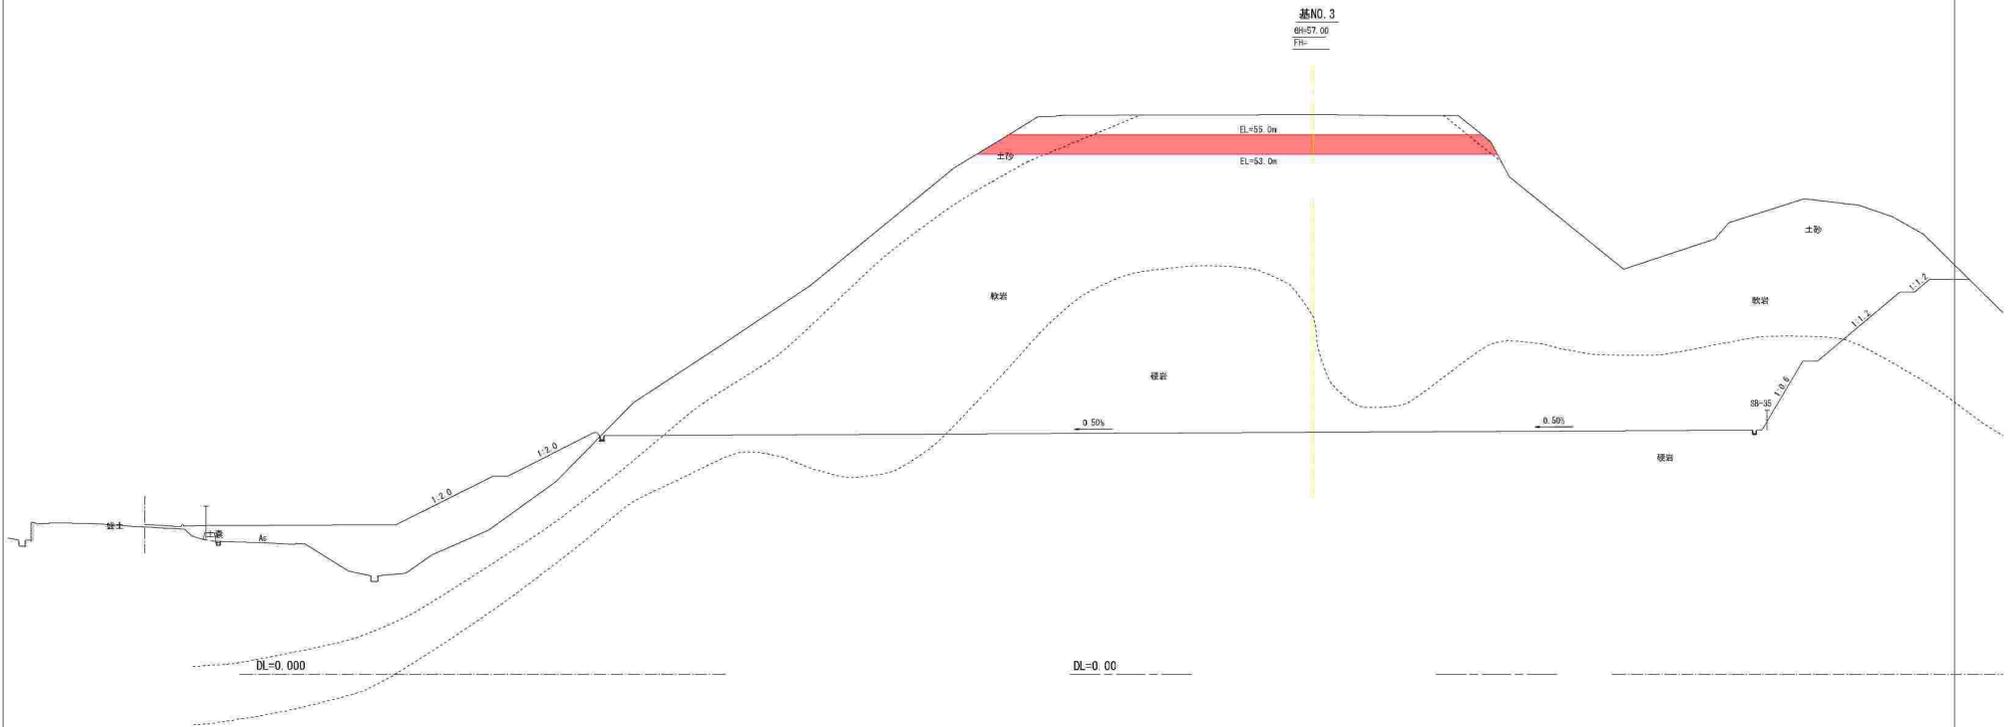

当初設計図面


工 事 名	令和7年度 茨城県建設部 茨城県 道路工事		
工事箇所	海陽町久保字北田田		
図 面 名	横断面 (7)		
縮 尺	S=1:250	図番番号	4/17
会 社 名			
専 業 者 名	海陽町		

造成横断面 (8) S=1:250

NO. 3+10

名 称		土 砂	34.0
土 工	オープン掘削	敷 設	16.2
		礎 石	-

NO. 3+10
B=57.06
Fl=24.65

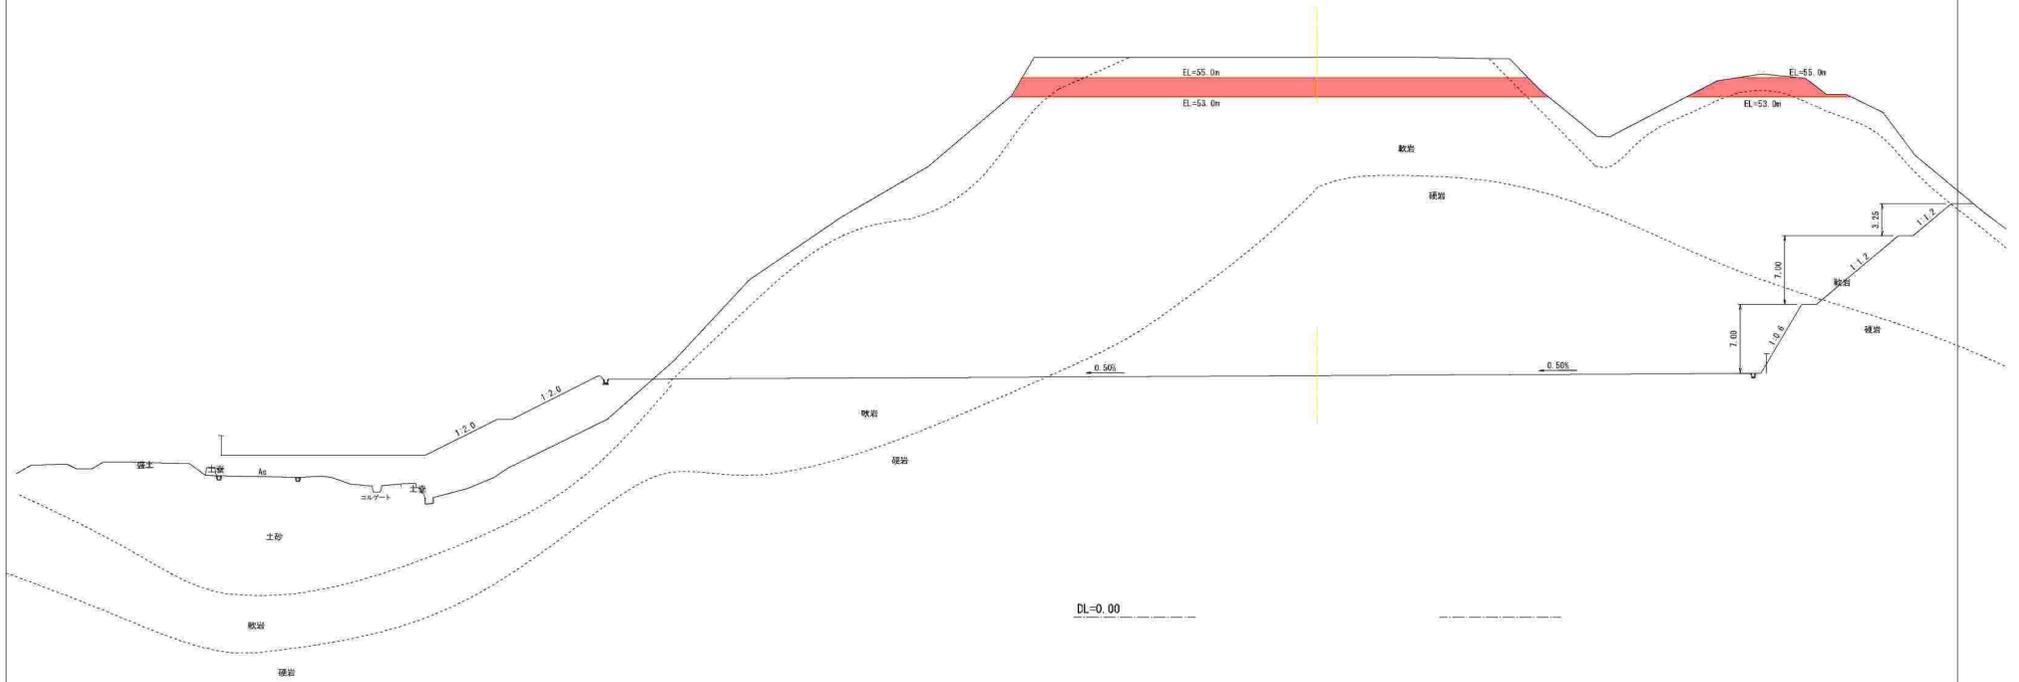

当初設計図面


工 事 名	令和7年度 茨城県道地防犯対策 道路工事		
工事箇所	海陽町久保字北田田		
図 面 名	横断面 (8)		
縮 尺	S=1:250	図番番号	5/17
会 社 名			
專業者名	海陽町		

造成横断図 (9) S=1:250

NO. 4

名 称		土 砂	7.6
土 工	オープン掘削	敷 設	178.8
		硬 岩	-

基NO. 4
9H-57.01
FH-

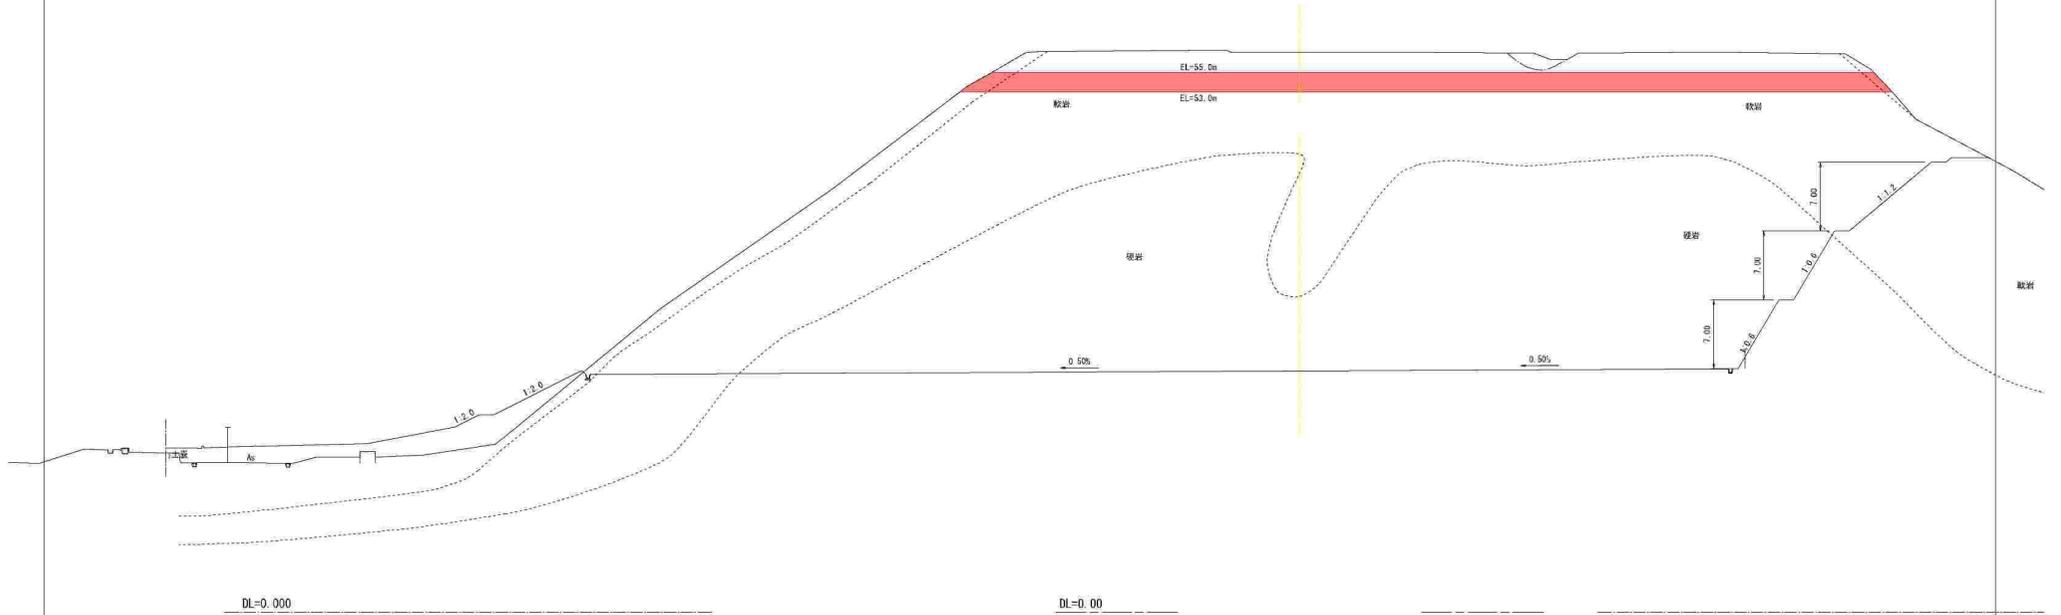

当初設計図面

工 事 名	令和7年度 茨城県建設費削減対策 造成工事		
工事箇所	海陽町久保字北田畑		
図 面 名	横断図 (9)		
縮 尺	S=1:250	図面番号	5/17
企 社 名			
専 業 者 名	海陽町		


造成横断面図 (12) S=1:250

NO. 5+10

名 称	土 種	厚 度
土工	オープン掘削	—
	敷 設	114.8
	硬 質	22.2

NO. 5+10
 ④=53.26
 ④=24.45

NO. 5+10 R50

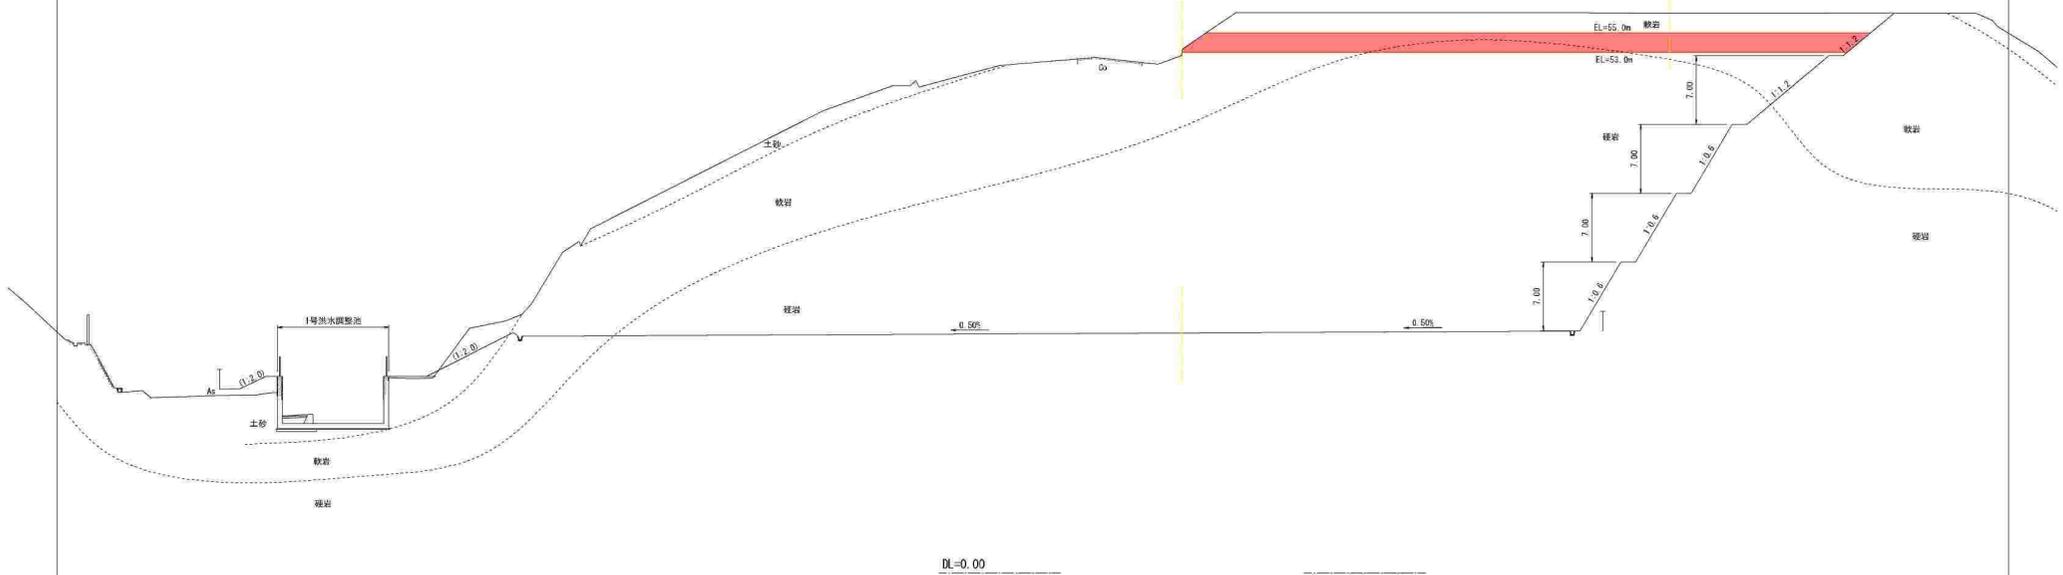

当初設計図面


工 事 名	令和7年度 茨城県建設部施設整備事業 道路工事		
工事箇所	海陽町久保字北田田		
図 面 名	横断面 (12)		
縮 尺	S=1:250	図番番号	8/17
企 社 名			
専 業 者 名	海陽町		

造成横断図 (15) S=1:250

NO.7

名称		土砂	数量
止工	オープン掛削	砂	0.1
		砂	43.3
		砂	0.1

基NO.7
GI=49.58
FI=

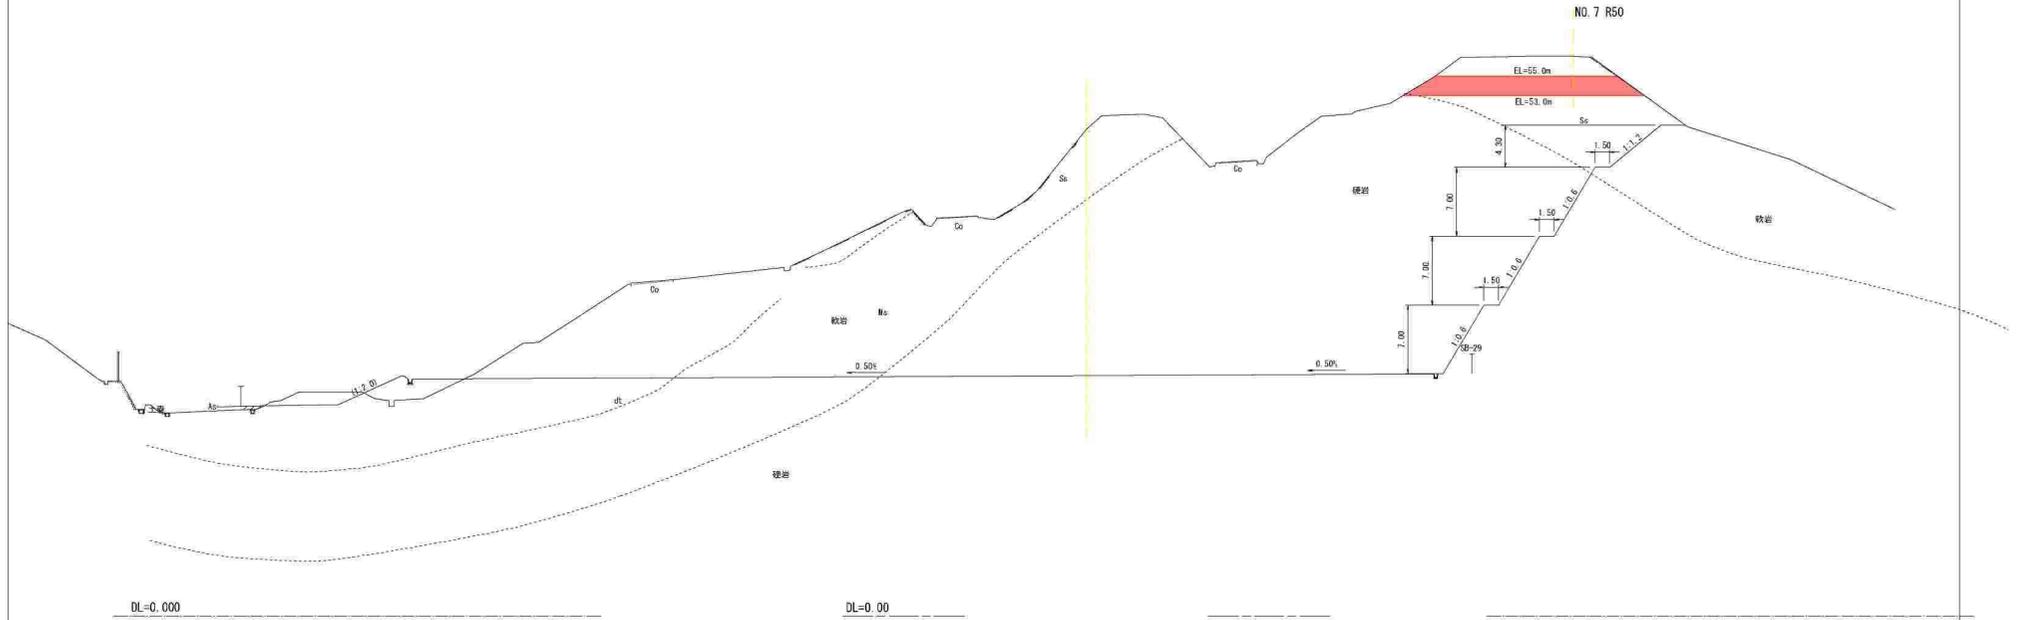


当初設計図面

工事名	令和7年度 茨城県建設部 茨城県 道路工事		
工事箇所	茨城県 久保子北田地区		
図面名	横断図 (15)		
縮尺	S=1:250	図番	12/17
会社名			
専業番号	茨城県		

造成横断面図 (16) S=1:250

NO. 7+10

名 称			
土 工	土 砂	1.0	
	敷 設	45.4	
	硬 質	1.0	

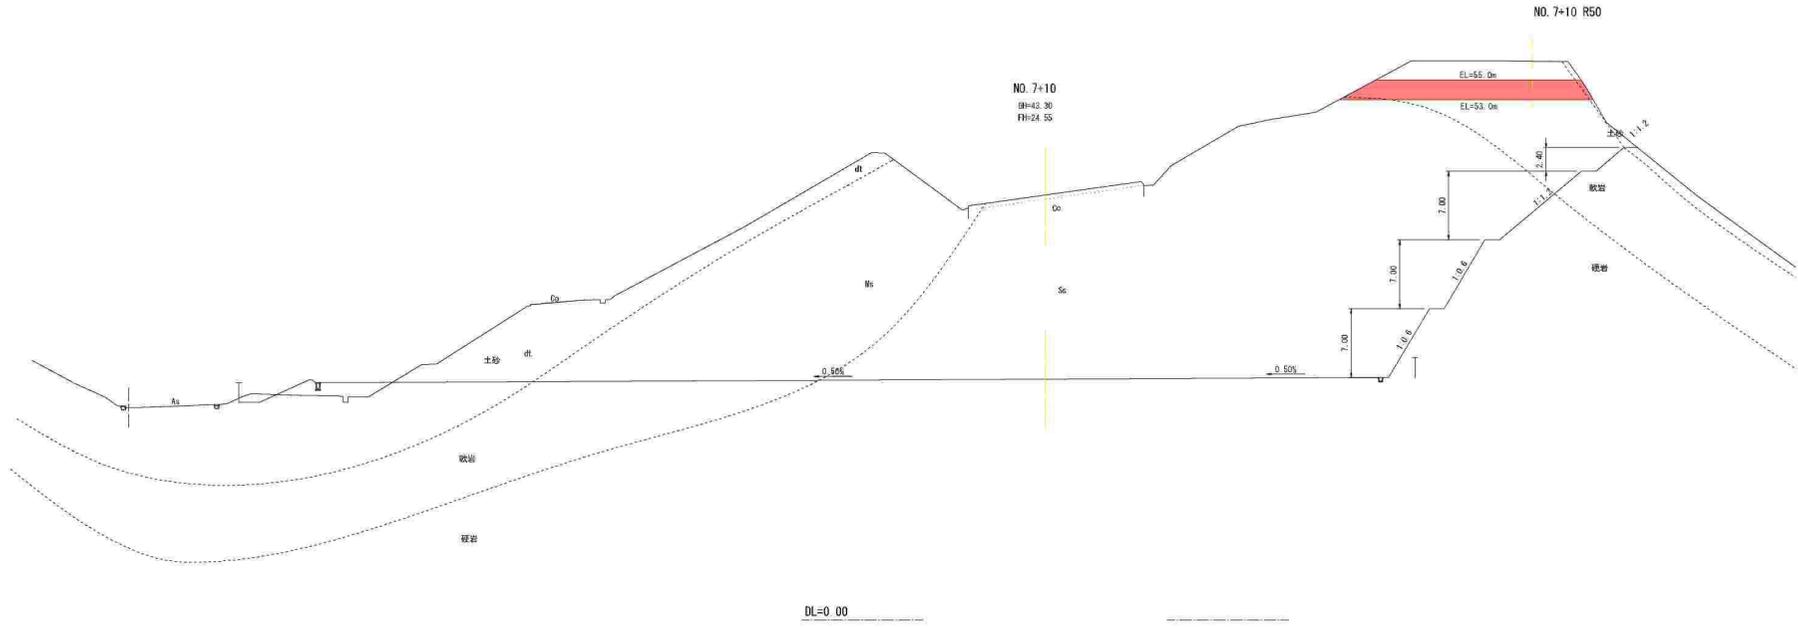

当初設計図面


令和7年度 丹波橋地区防災公園 造成工事

工 業 名			
工事箇所	丹波橋地区防災公園		
図 面 名	横断面 (16)		
縮 尺	S=1:250	図面番号	12/17
会 社 名			
専 業 者 名	海陽町		

造成横断面図 (19) S=1:250

NO. 8+10

名 称			
土 工	土 砂	32.2	
	敷 設	153.3	
	硬 岩	-	

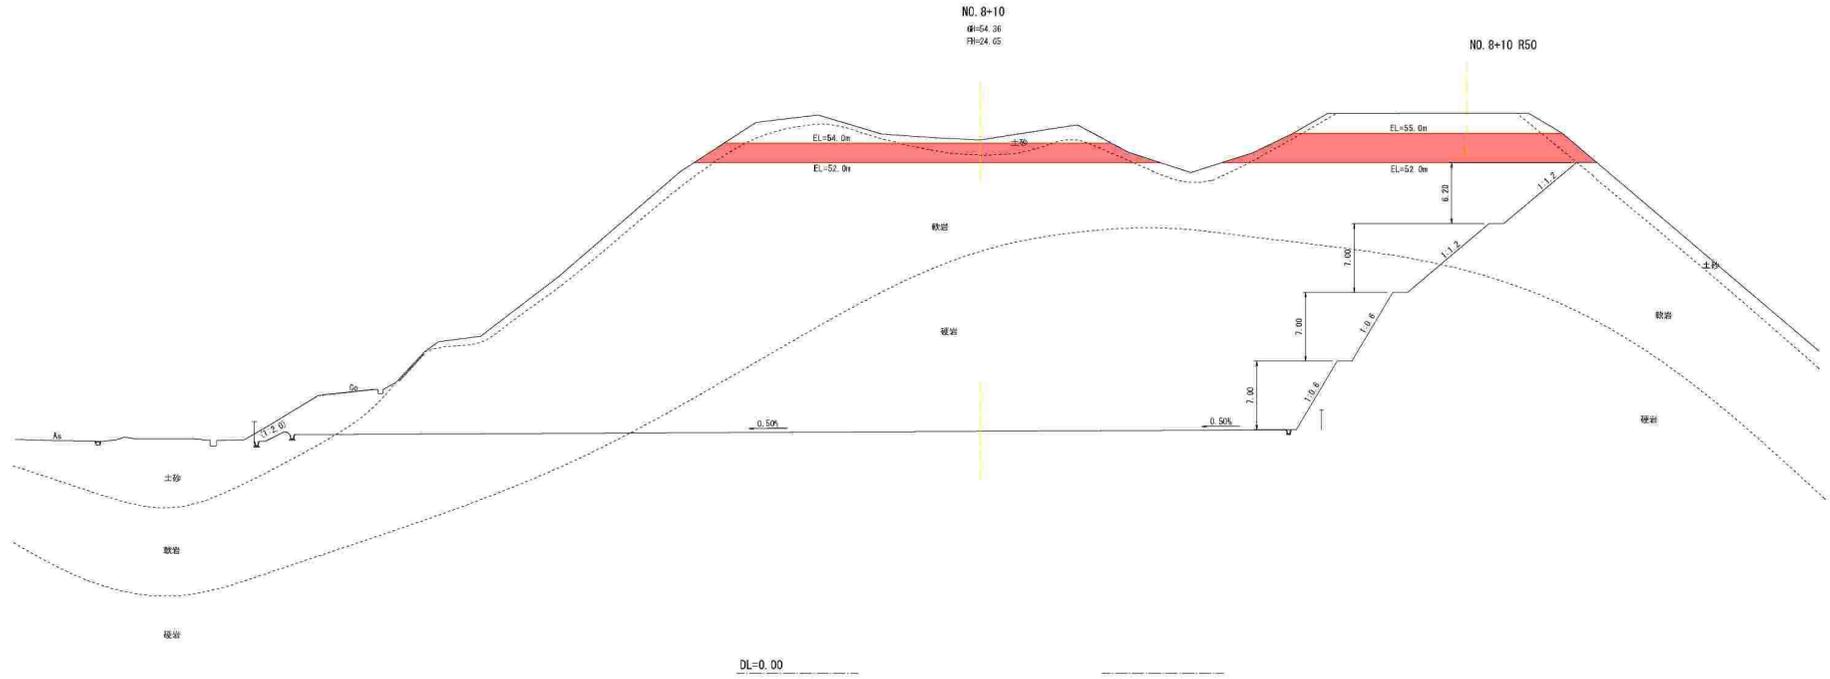

当初設計図面

工 事 名	令和7年度 茨城県道地質防災対策 造成工事		
工事箇所	海陽町久保字北田田		
図 面 名	横断面 (19)		
縮 尺	S=1:250	図面番号	15/17
会 社 名			
専 業 者 名	海陽町		


造成横断面図 (20) S=1:250

NO. 9

名称			
止工	オープン掛削	土砂	27.9
		砂岩	34.6
		硬岩	-

迹NO. 9
 標=45.25
 形=

NO. 9 R50

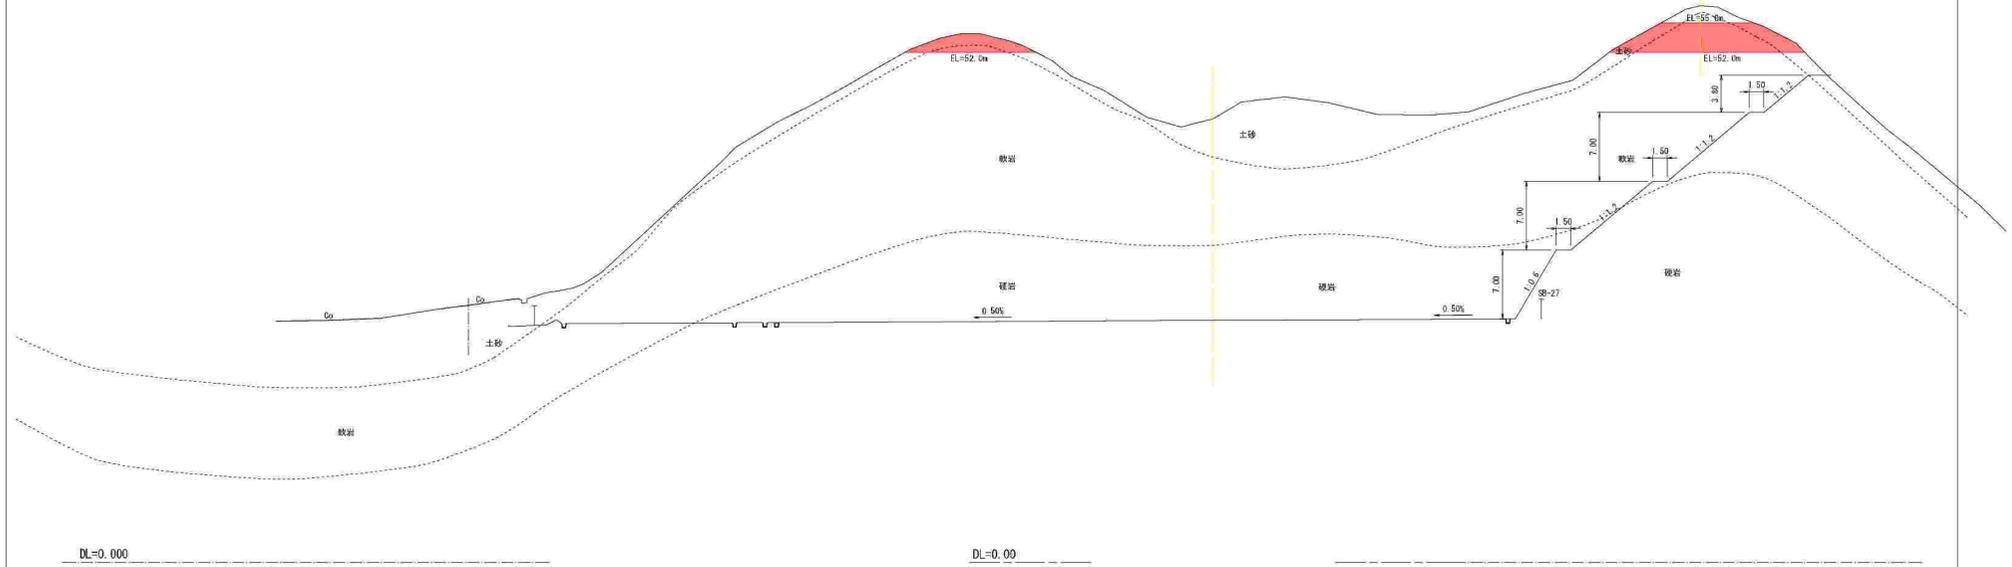

DL=0.000


DL=0.00

当初設計図面

工 事 名	令和7年度 茨城県建設部及公営 造成工事		
工事箇所	海陽町久保字北田田		
図 面 名	横断面 (20)		
縮 尺	S=1:250	図番番号	16/17
企 社 名			
専 業 者 名	海陽町		

準備工平面図 S=1:500

伐採面積 A=1,019m² (EL=51m)

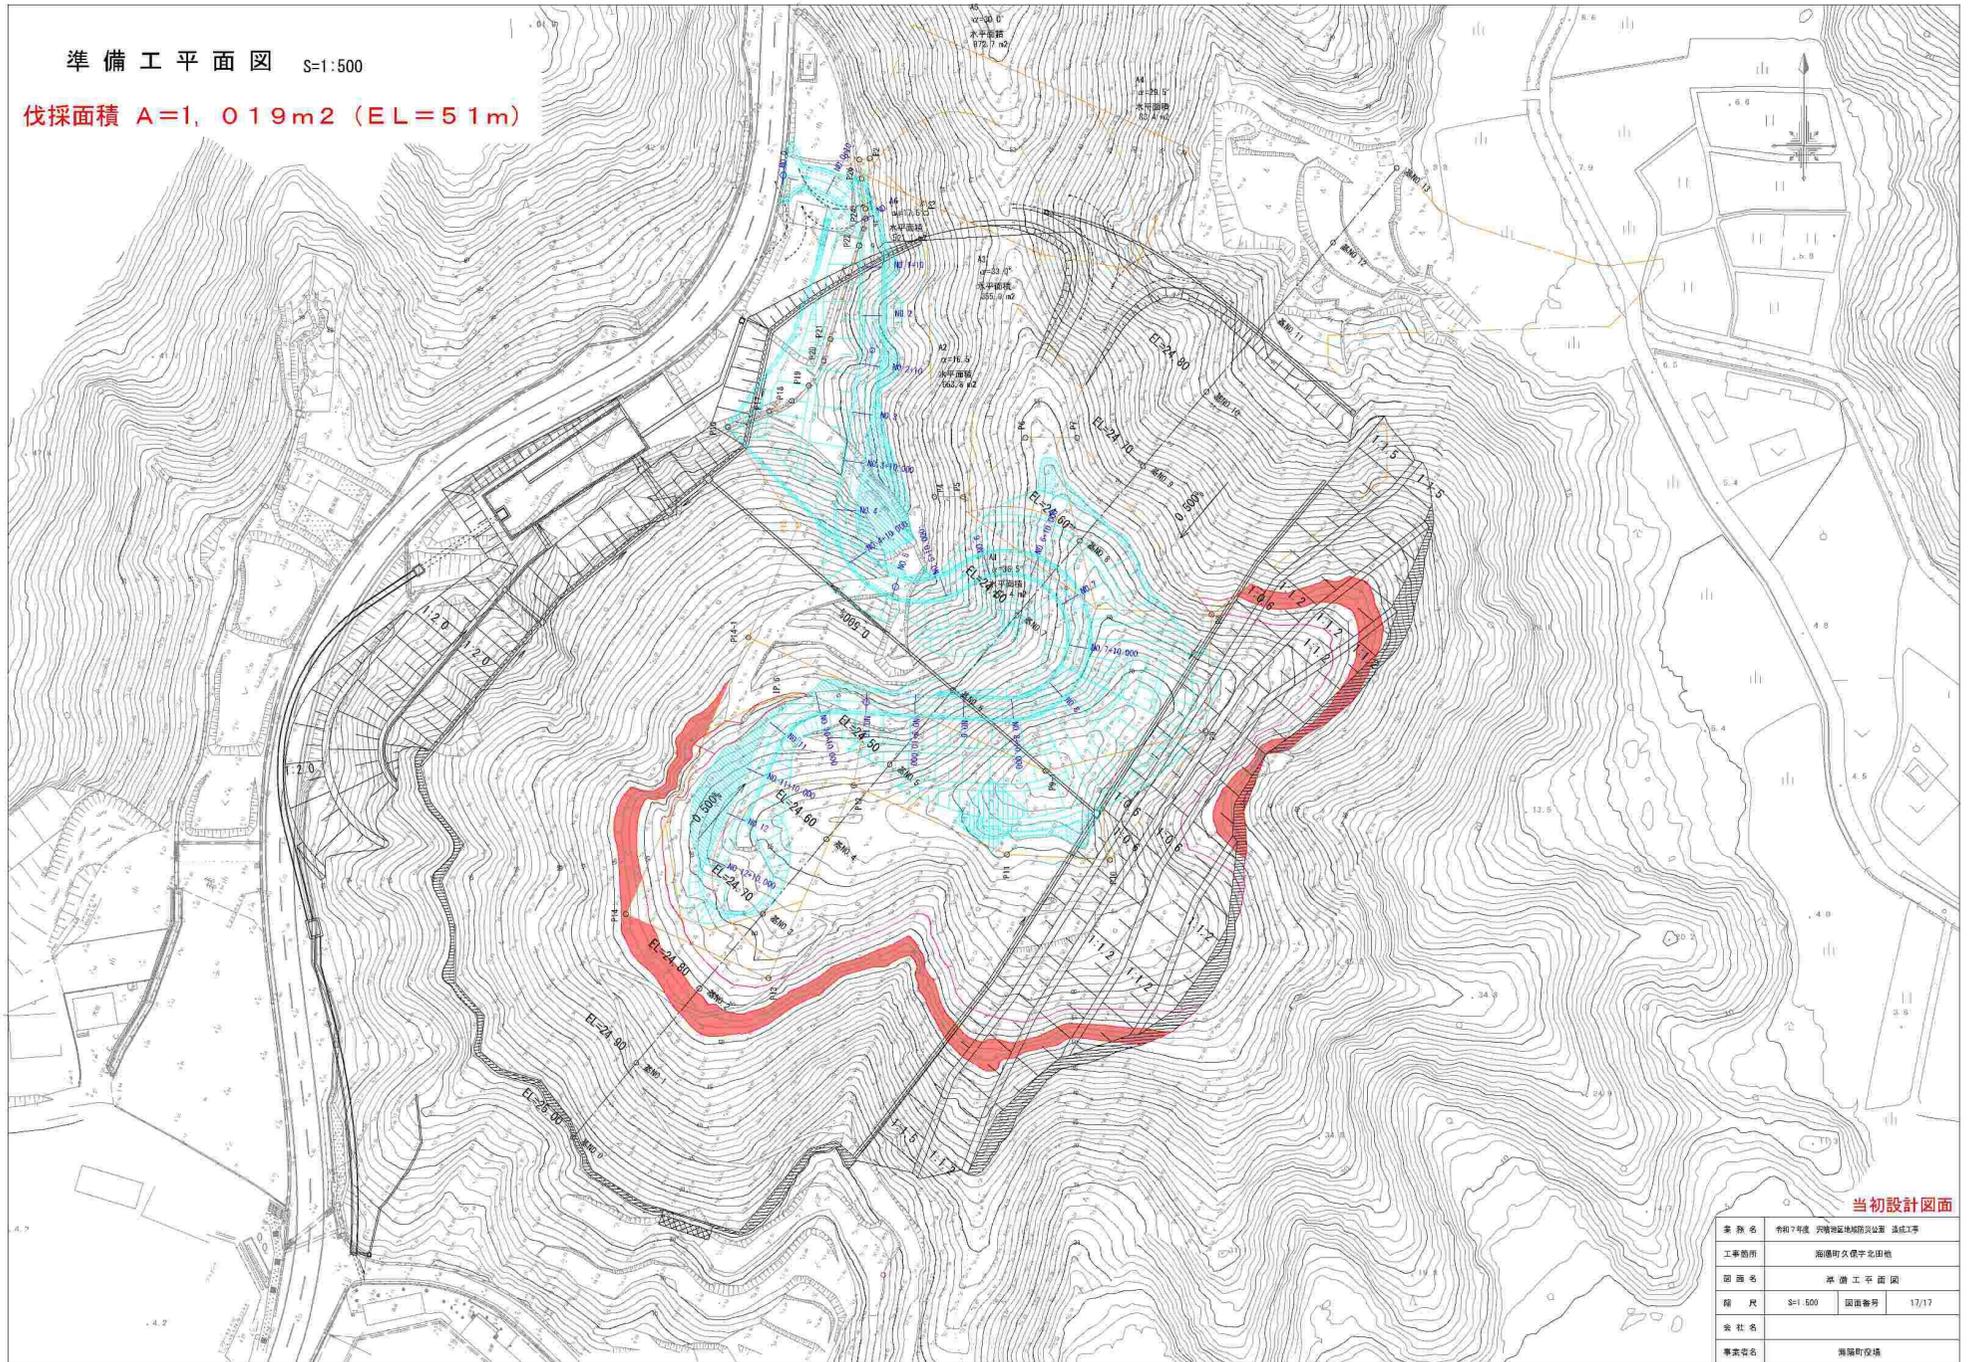

当初設計図面

業務名	令和7年度 茨城県建設費削減促進事業 茨城県 茨城県		
工事箇所	茨城県 茨城県 茨城県		
図面名	準備工平面図		
縮尺	S=1:500	図面番号	17/17
会社名			
専業担当	茨城県建設費削減促進事業		