


配置図 S=1/800


●工事名 令和8年度 海南文化村清掃管理委託業務  
●図面名 配置図

●図面番号 A-01  
●縮尺 A3:1/800

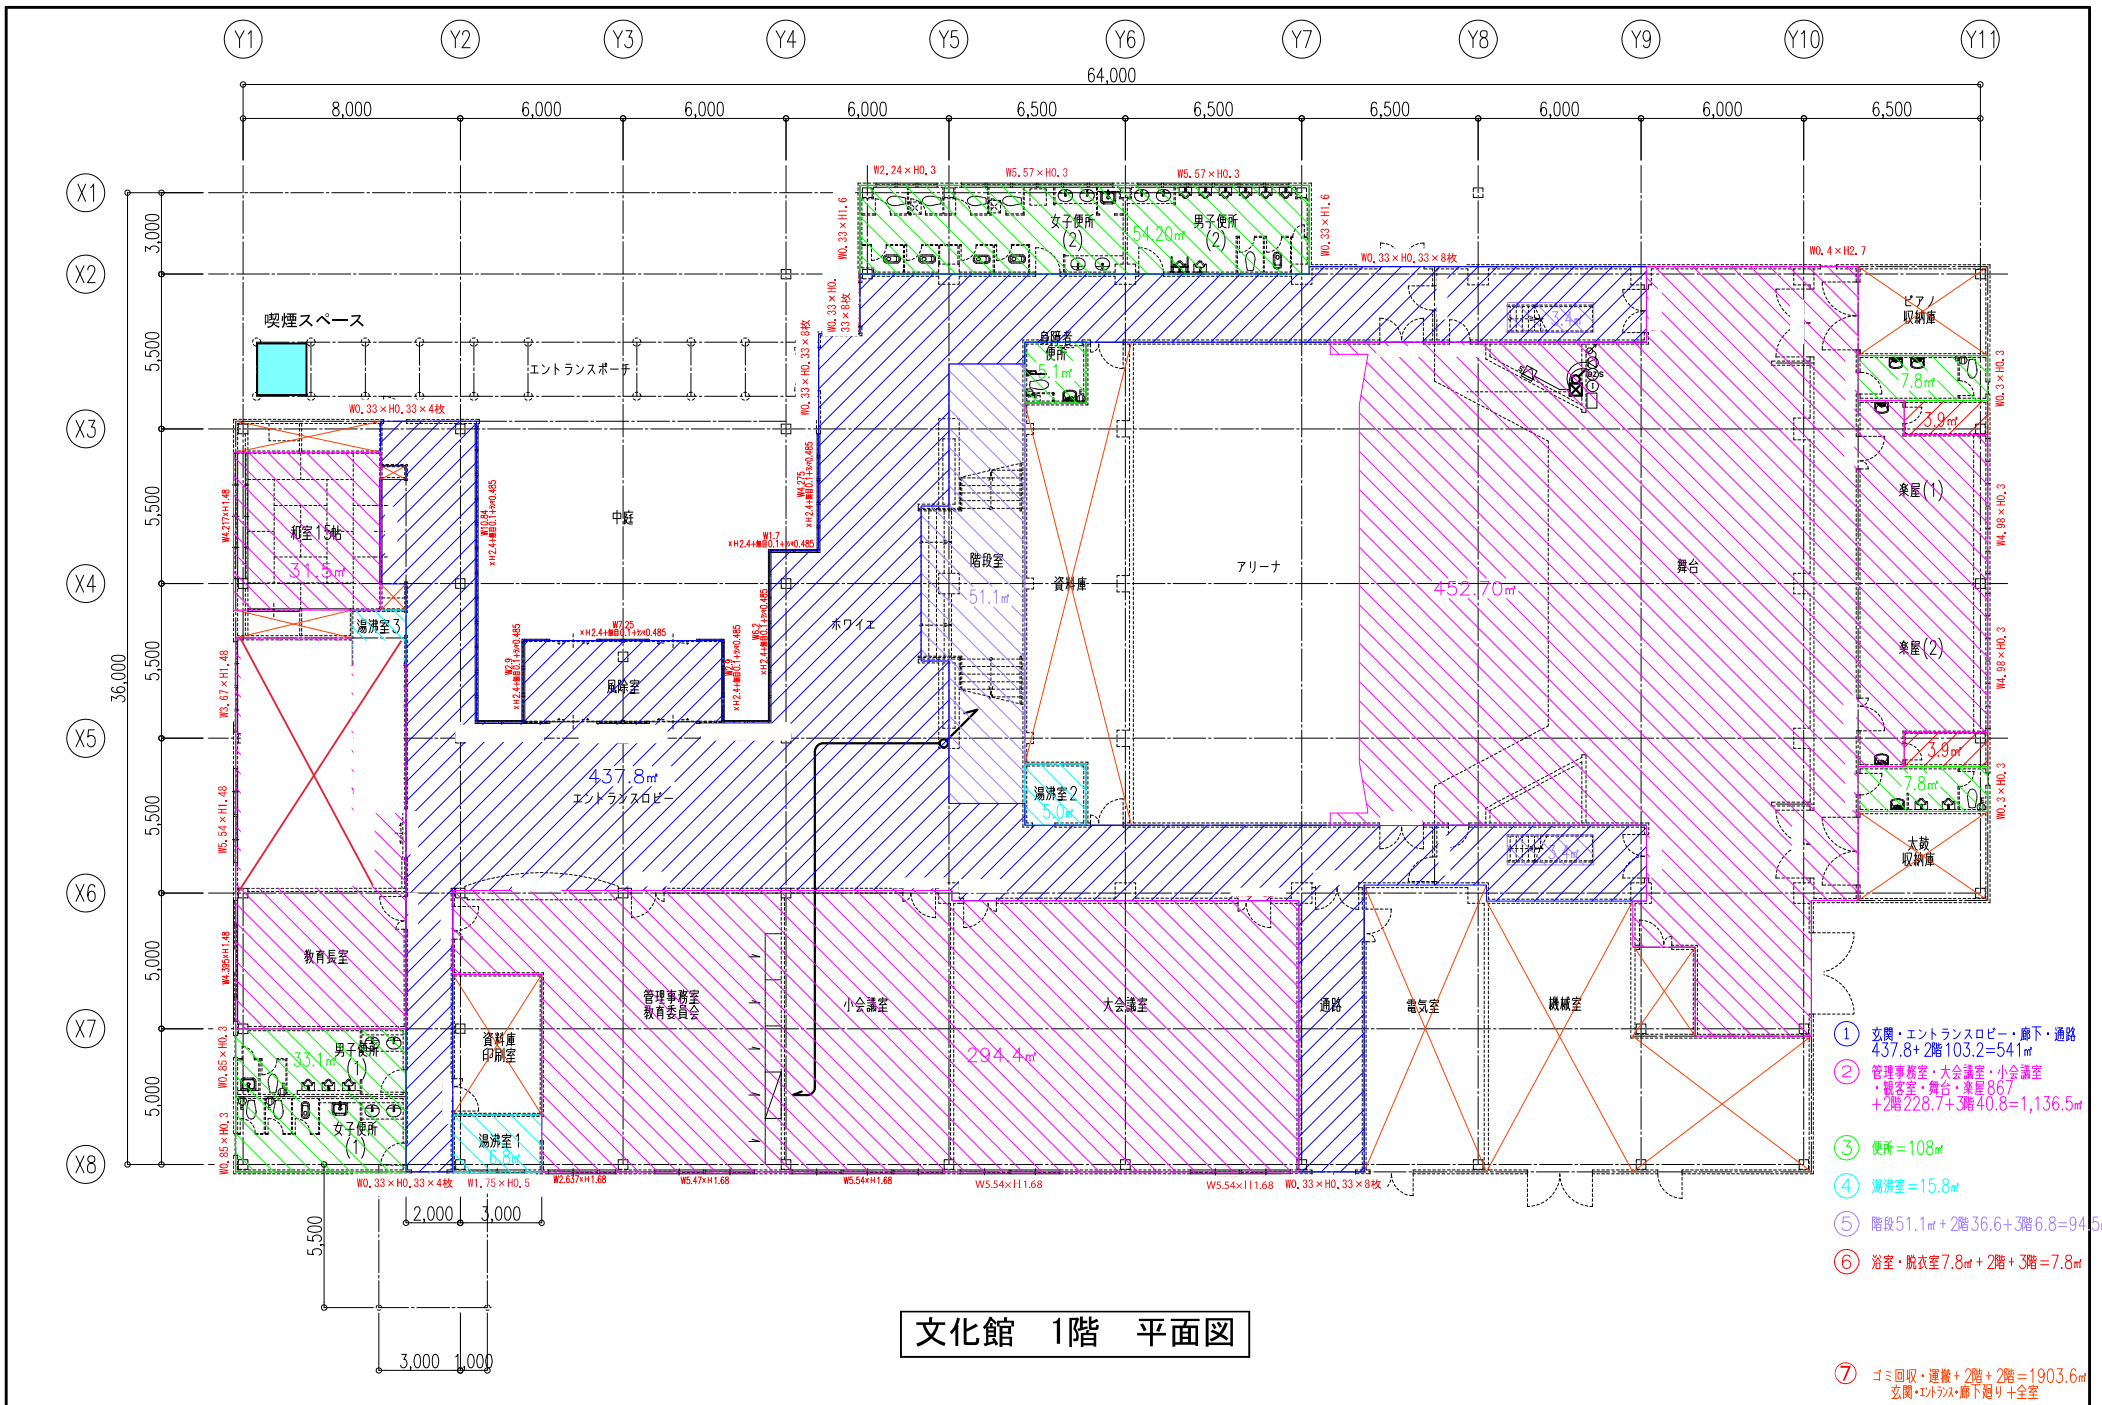


文化館 1階 平面図

●工事名 令和8年度 海南文化村清掃管理委託業務	●図面番号 A-02
●図面名 文化館 1階平面図	●縮尺 A3:1/200 A4:1/288

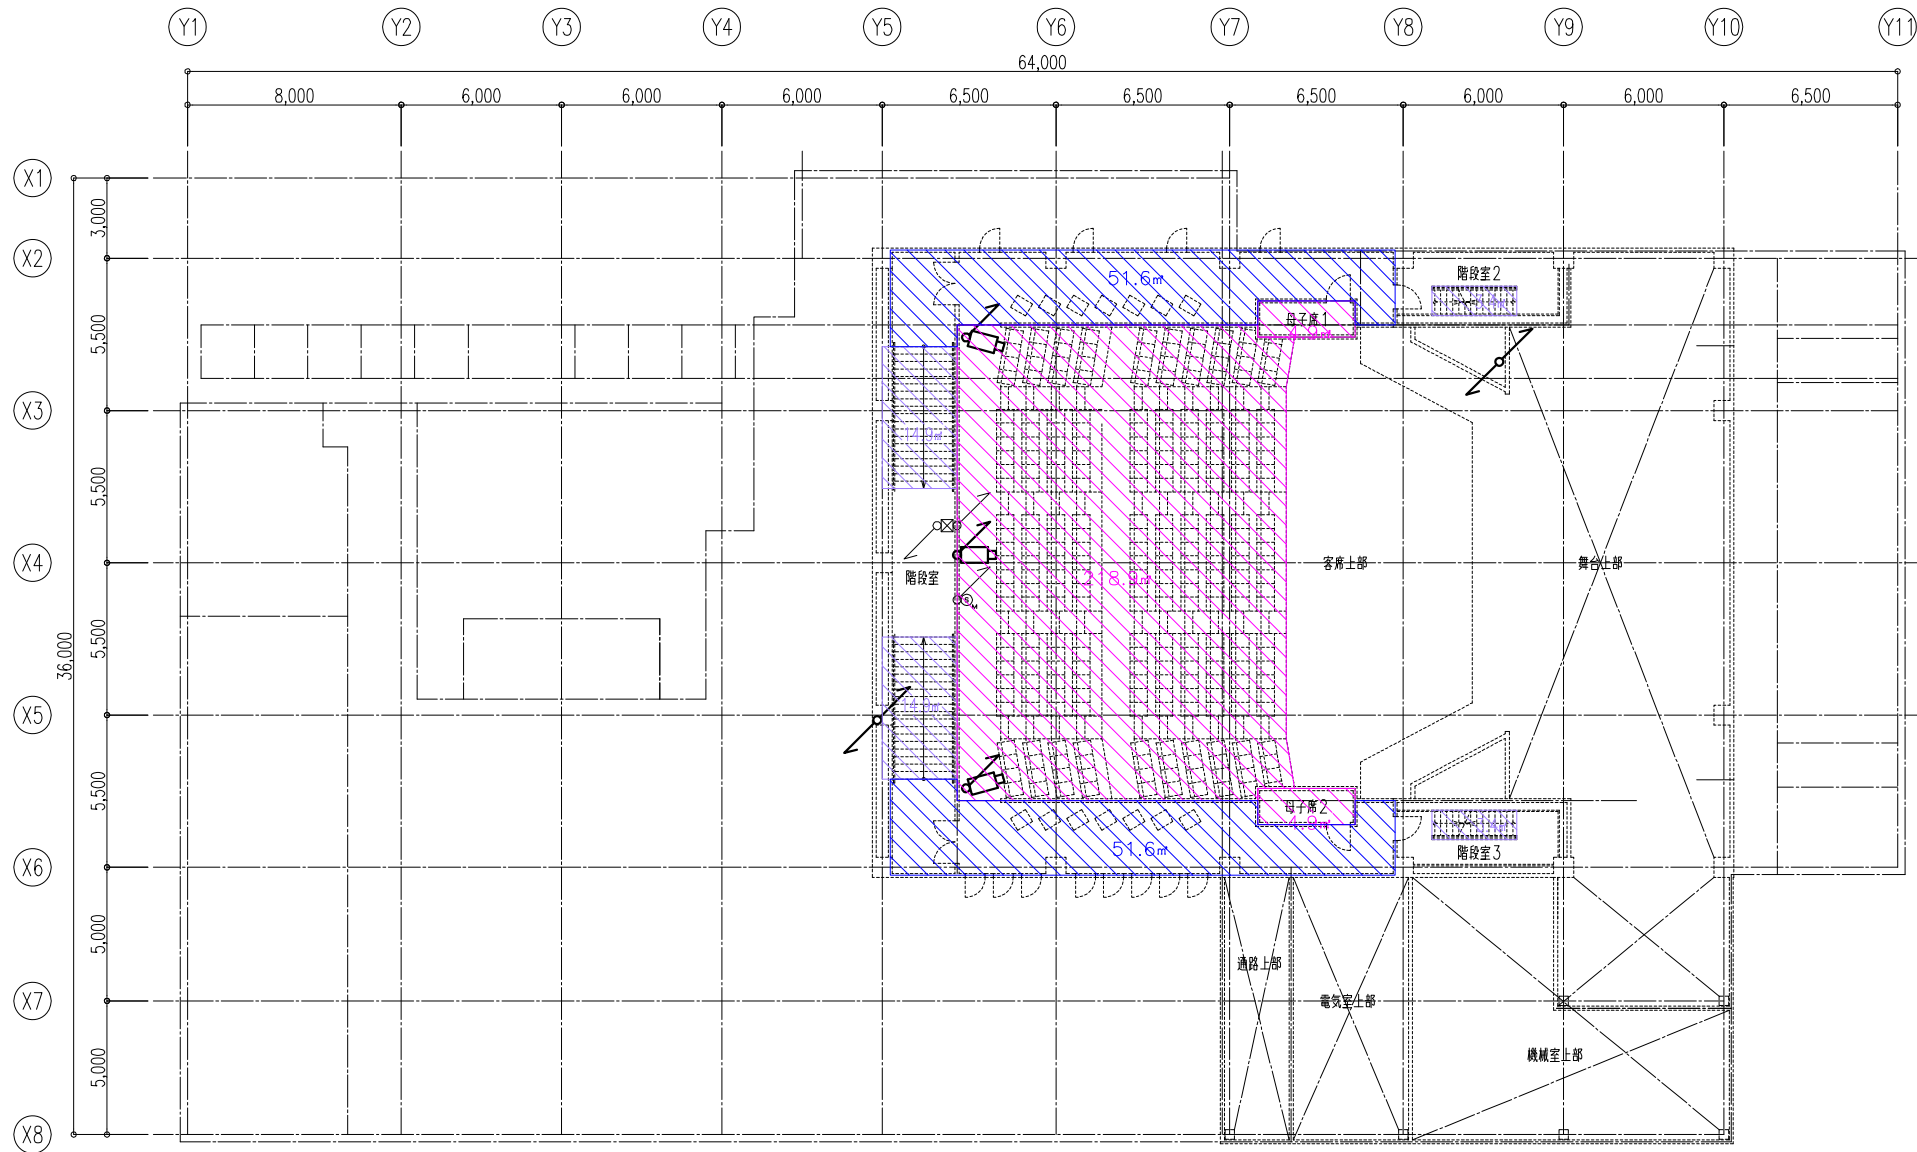


文化館 2階 平面図

●工事名 令和8年度 海南文化村清掃管理委託業務	●図面番号 A-03
●図面名 文化館 2階平面図	●縮尺 A3: 1/200 A4: 1/288

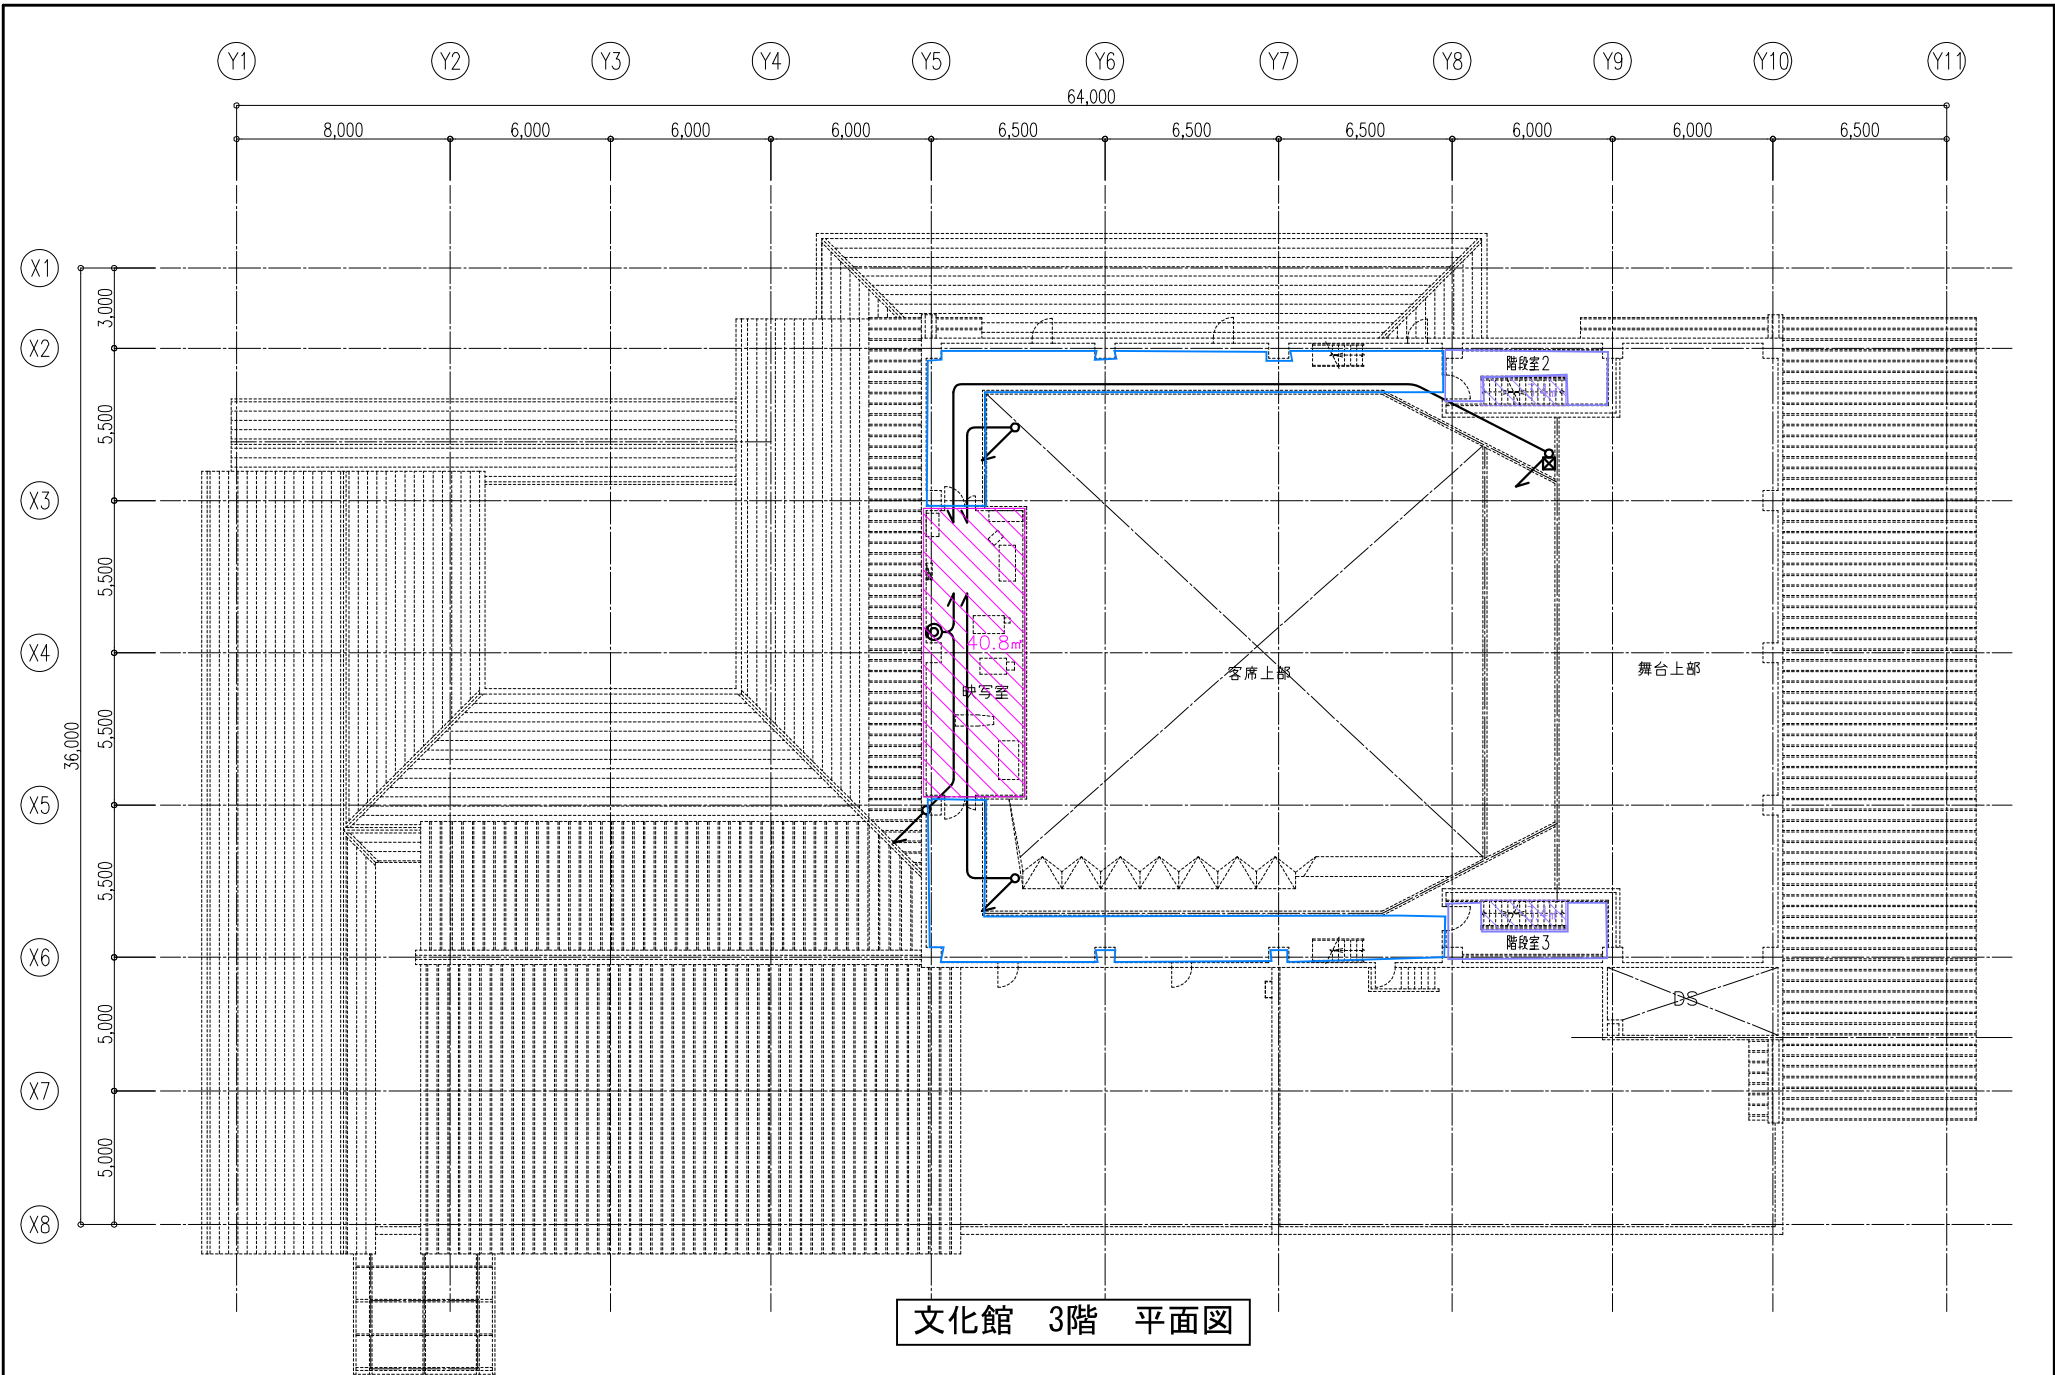

文化館 3階 平面図


●工事名 令和 8 年度 海南文化村清掃管理委託業務	●図面番号 A-04
●図面名 文化館 3階平面図	●縮尺 A3: 1/200 A4: 1/288

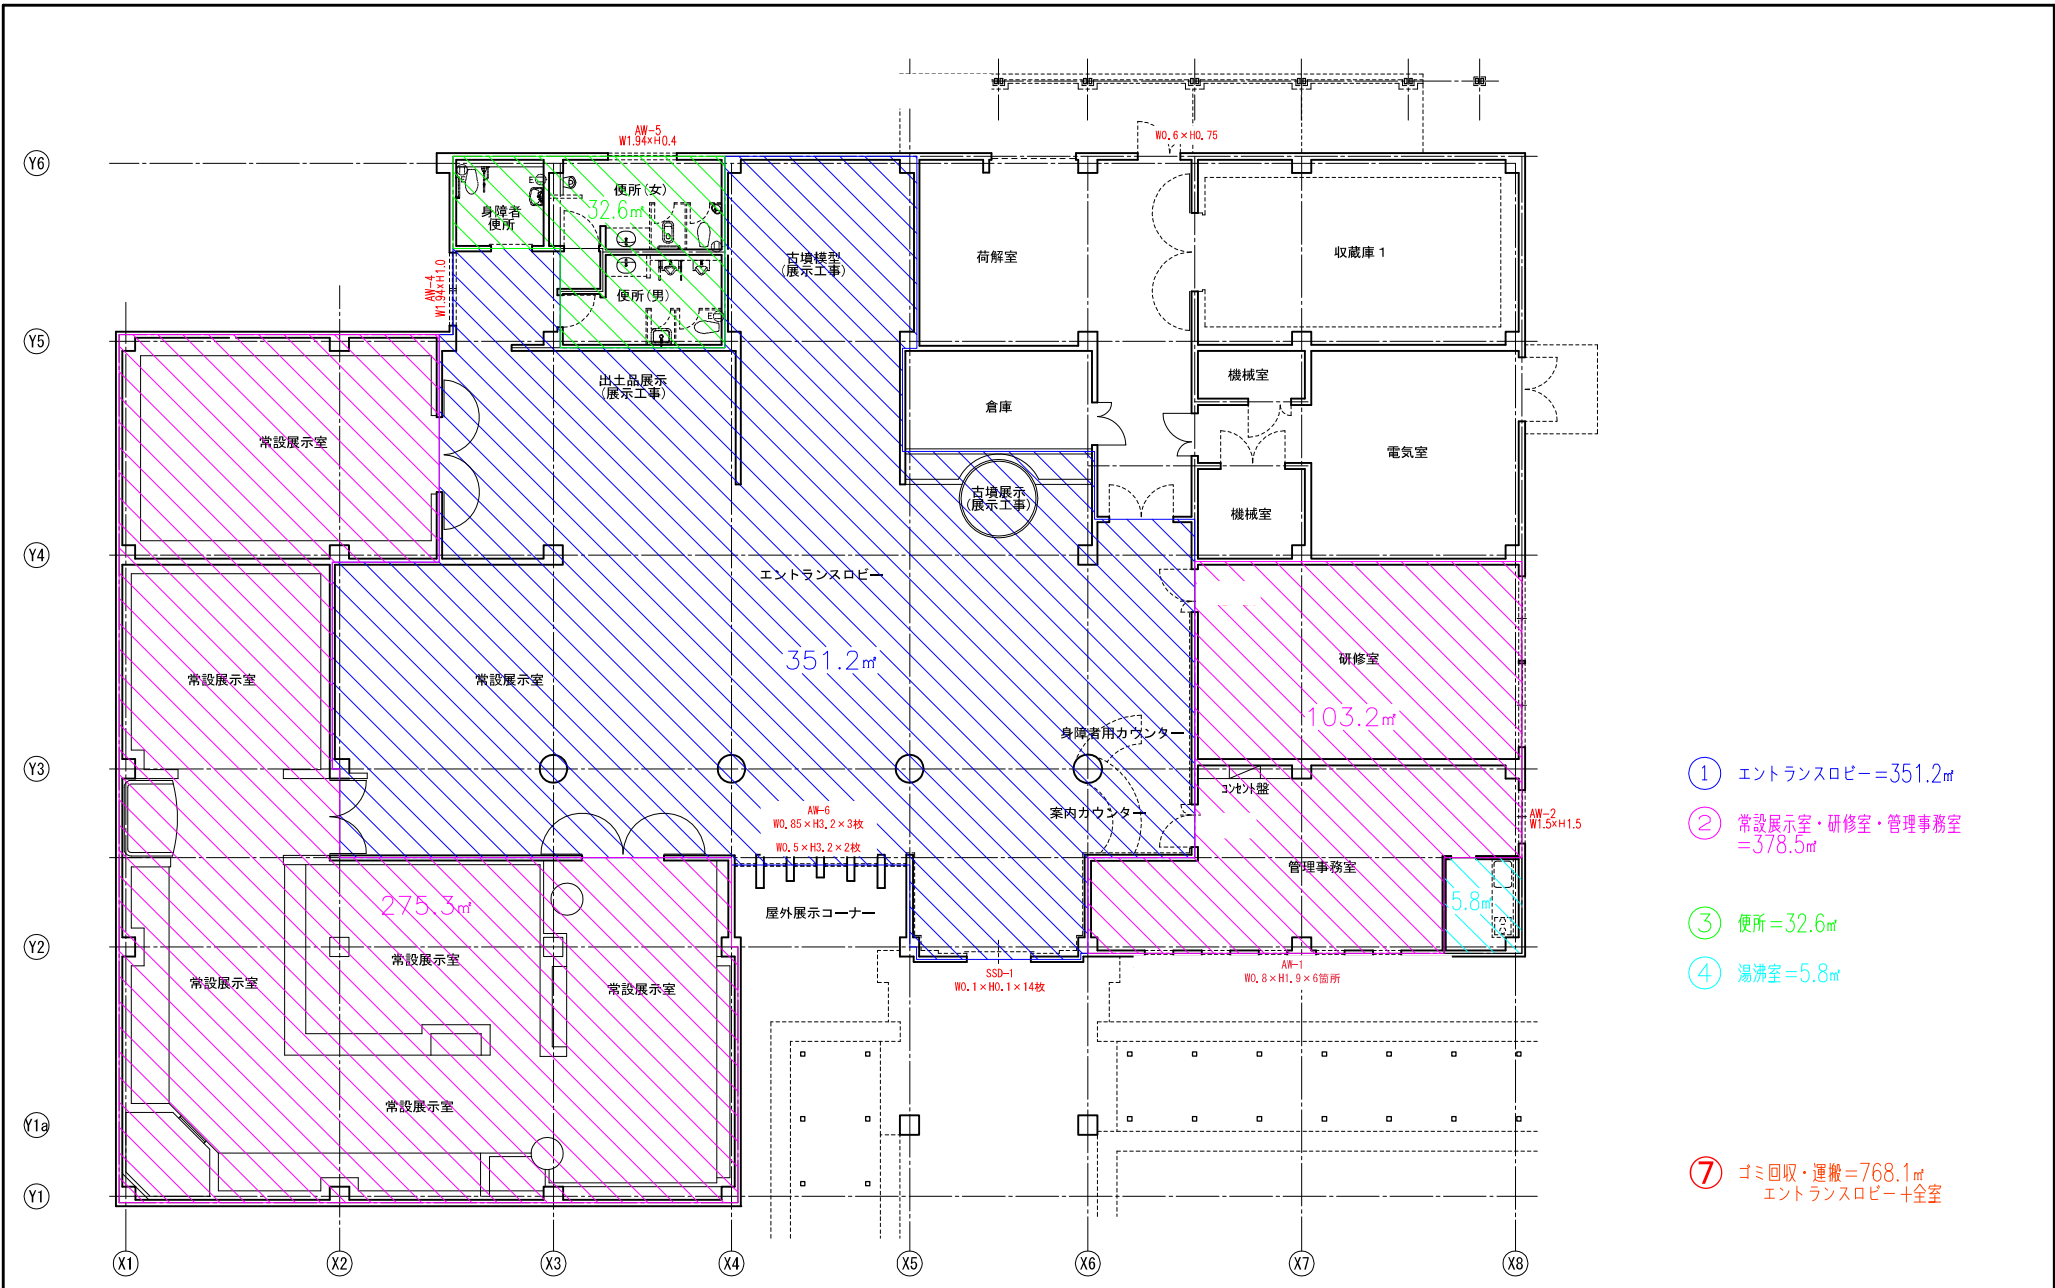

- ① エントランスロビー=351.2㎡
- ② 常設展示室・研修室・管理事務室=378.5㎡
- ③ 便所=32.6㎡
- ④ 湯沸室=5.8㎡
- ⑦ ゴミ回収・運搬=768.1㎡  
エントランスロビー+全室

博物館 平面図


●工事名 令和8年度 海南文化村清掃管理委託業務		●図面番号 A-05	
●図面名 博物館 平面図		●縮尺 A3:1/150	

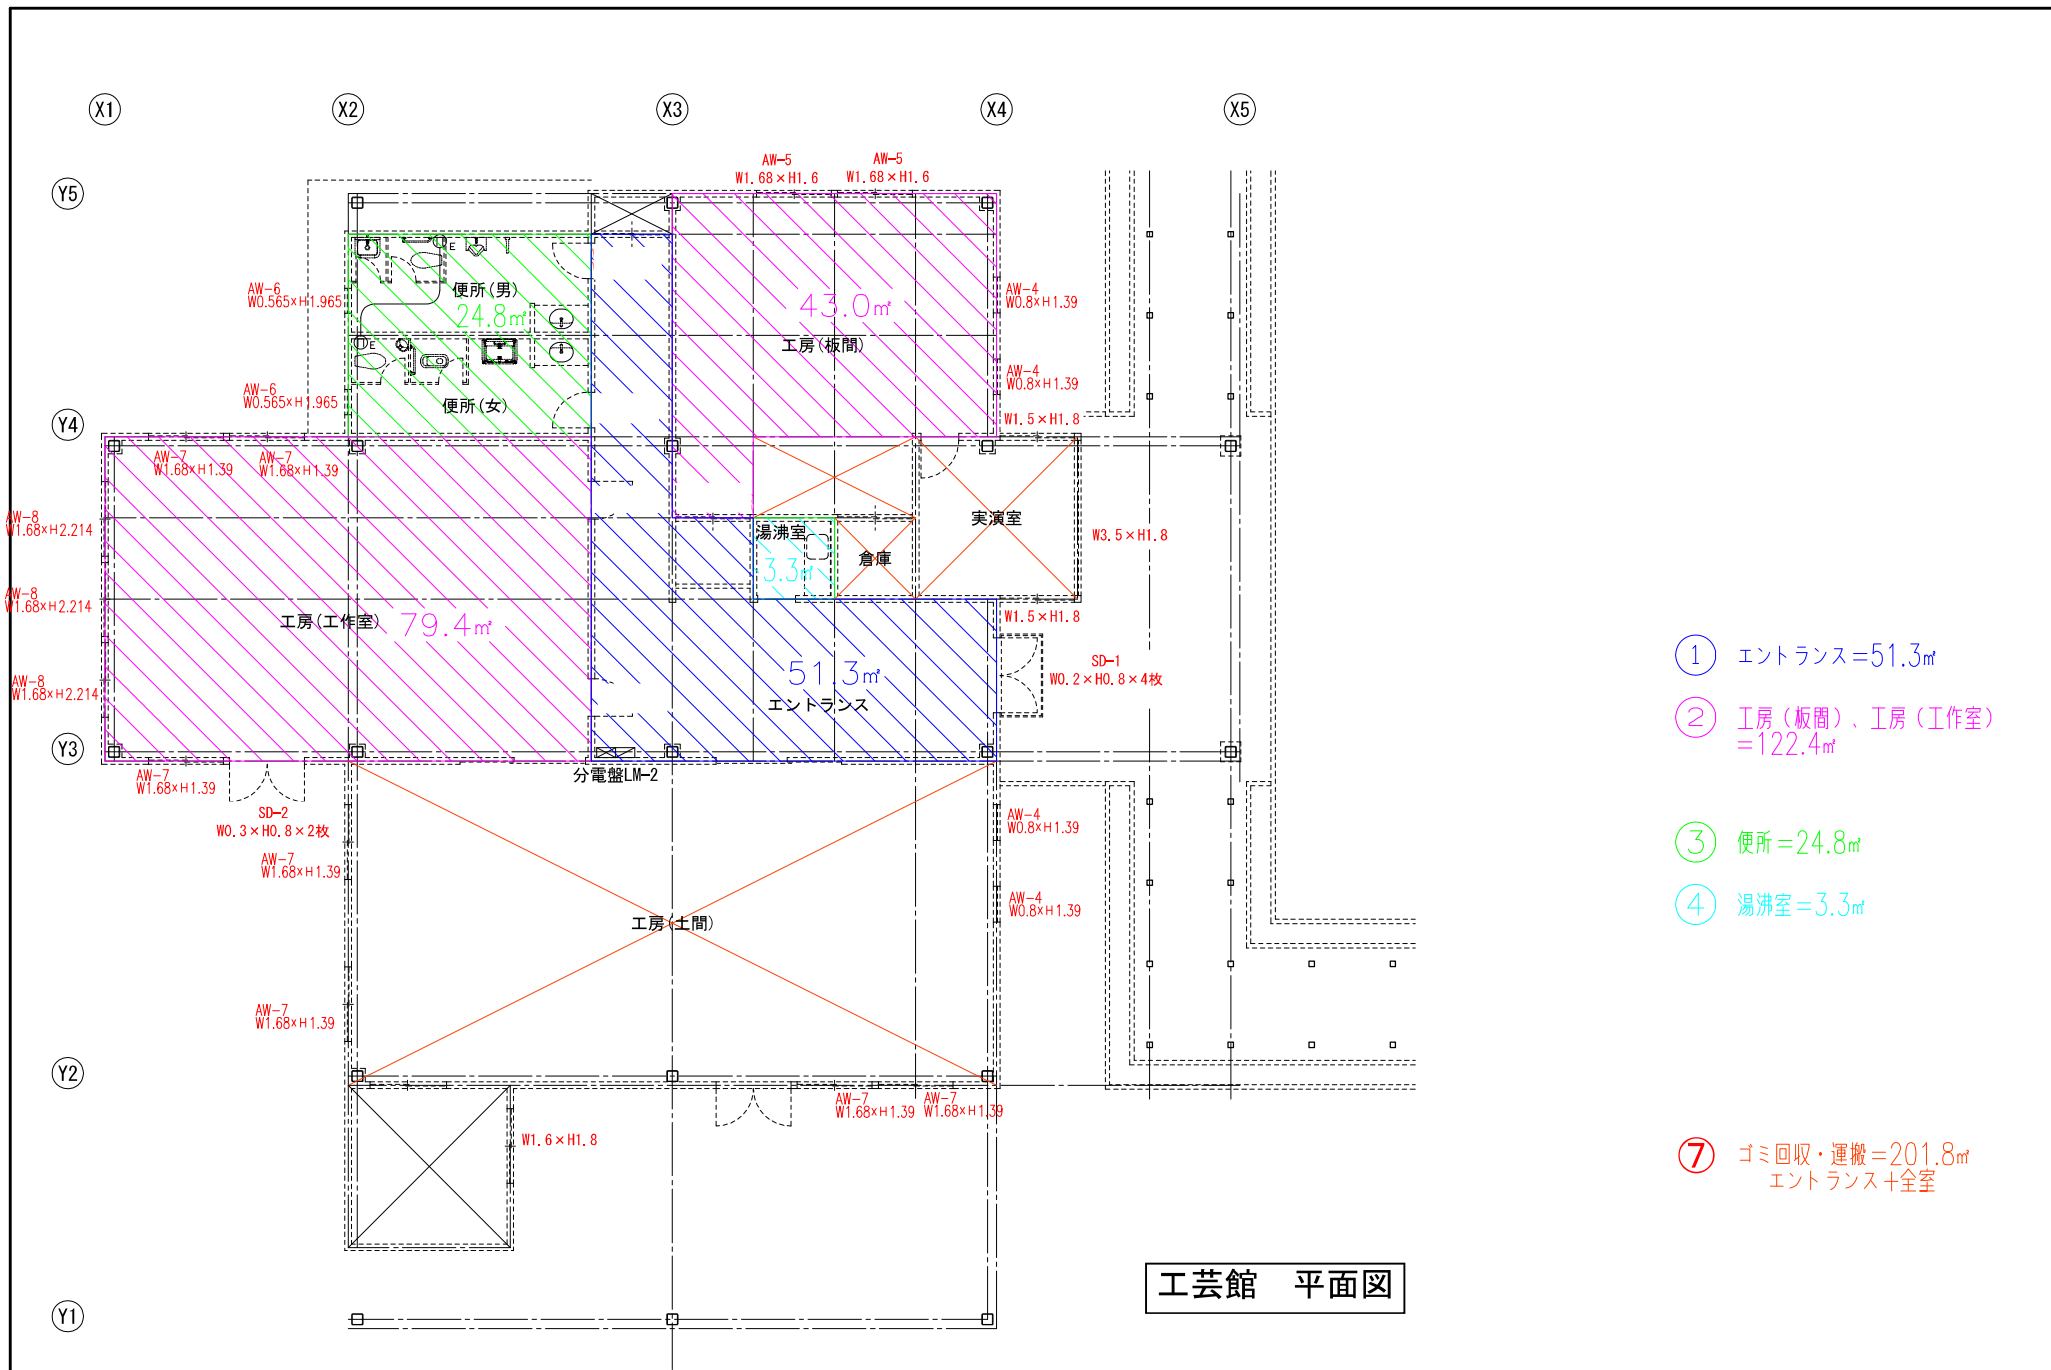

- ① エントランス=51.3㎡
- ② 工房(板間)、工房(工作室)=122.4㎡
- ③ 便所=24.8㎡
- ④ 湯沸室=3.3㎡
- ⑦ ゴミ回収・運搬=201.8㎡  
エントランス+全室

工芸館 平面図


●工事名 令和8年度 海南文化村清掃管理委託業務	●図面番号 A-06
●図面名 工芸館 平面図	●縮尺 A3:1/120

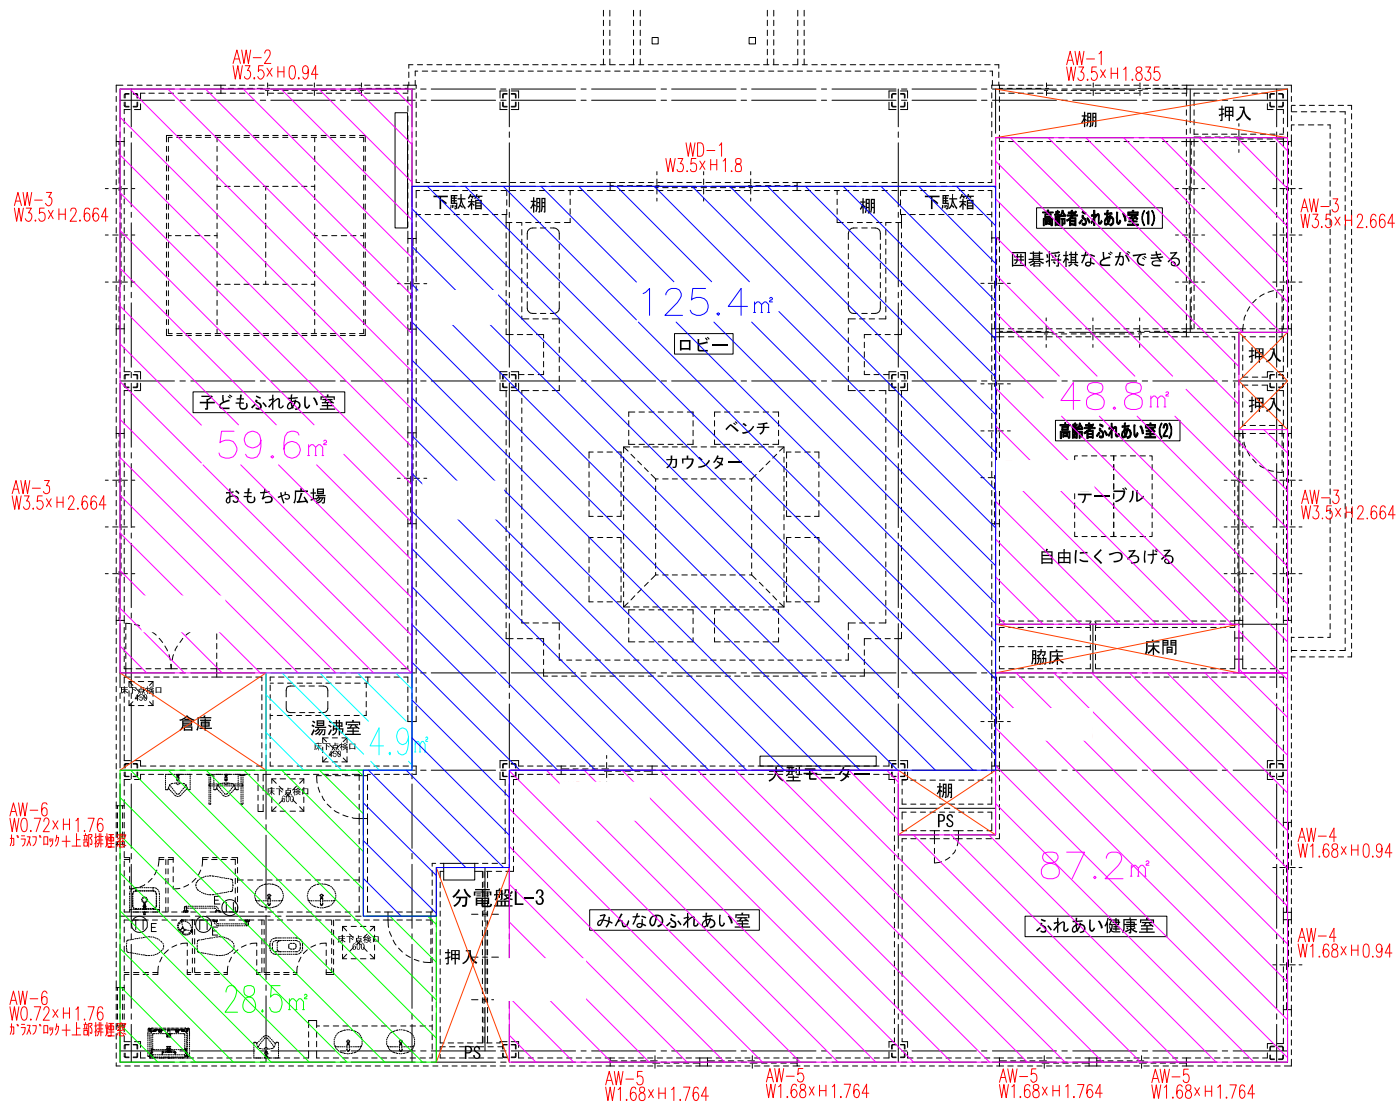

- ① ロビー=125.4㎡
- ② 高齢者ふれあい室・ふれあい健康室・みんなのふれあい室・こどもふれあい室 = 195.6㎡
- ③ 便所 = 28.5㎡
- ④ 湯沸室 = 4.9㎡
- ⑦ ゴミ回収・運搬 = 354.4㎡  
ロビー+全室

いきいき館 平面図

●工事名 令和8年度 海南文化村清掃管理委託業務	●図面番号 A-07
●図面名 いきいき館 平面図	●縮尺 A3:1/100

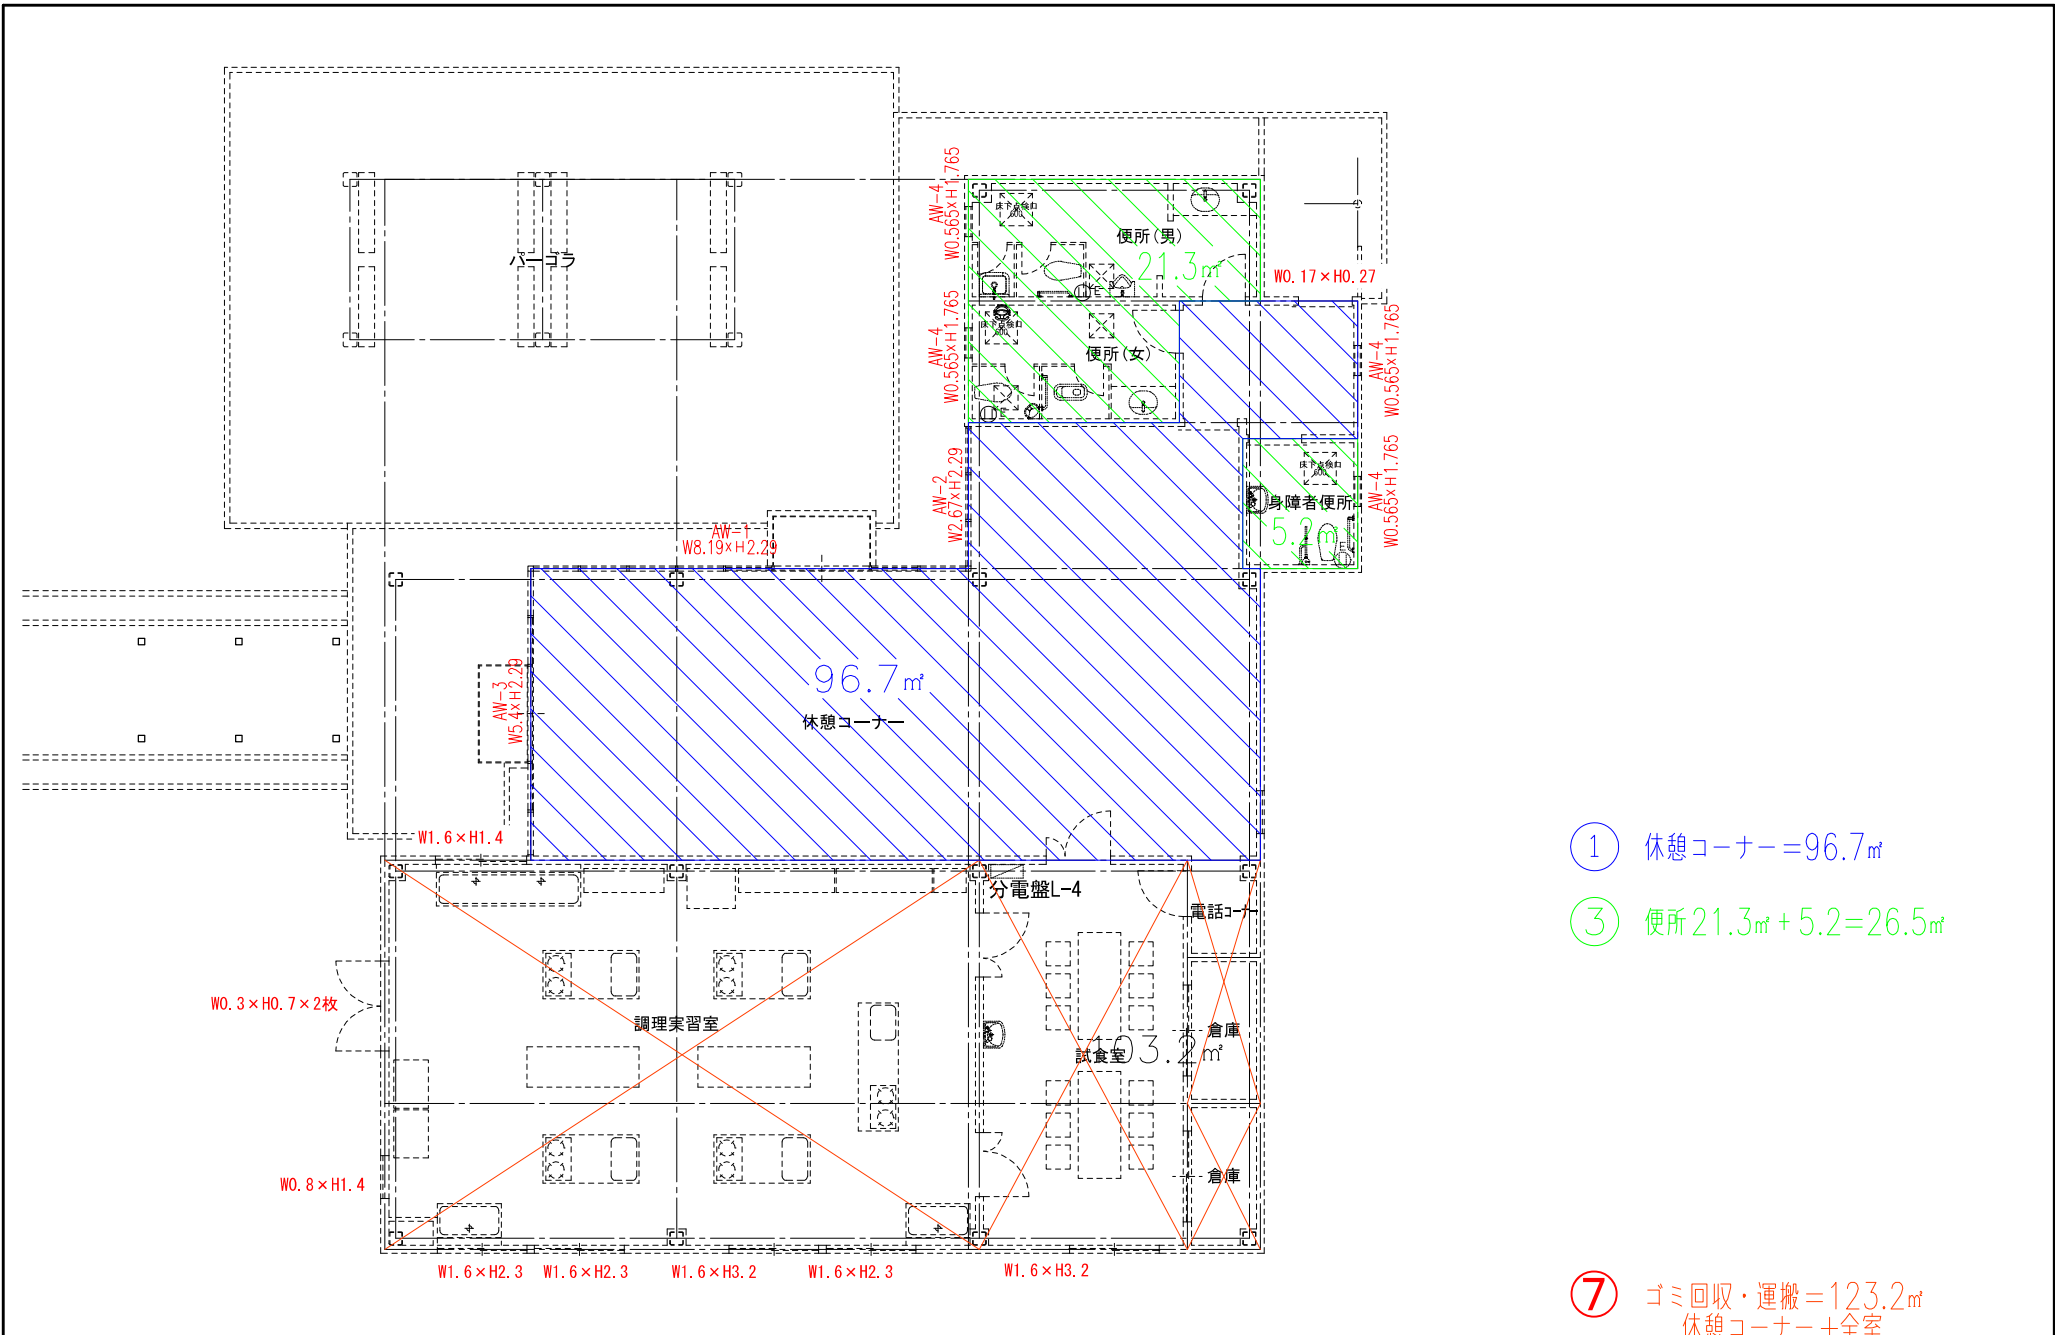

三幸館 平面図

		●工事名 令和8年度 海南文化村清掃管理委託業務	●図面番号 A-08
		●図面名 三幸館 平面図	●縮尺 A3:1/100

