


見積数量平面図 S=1:1000

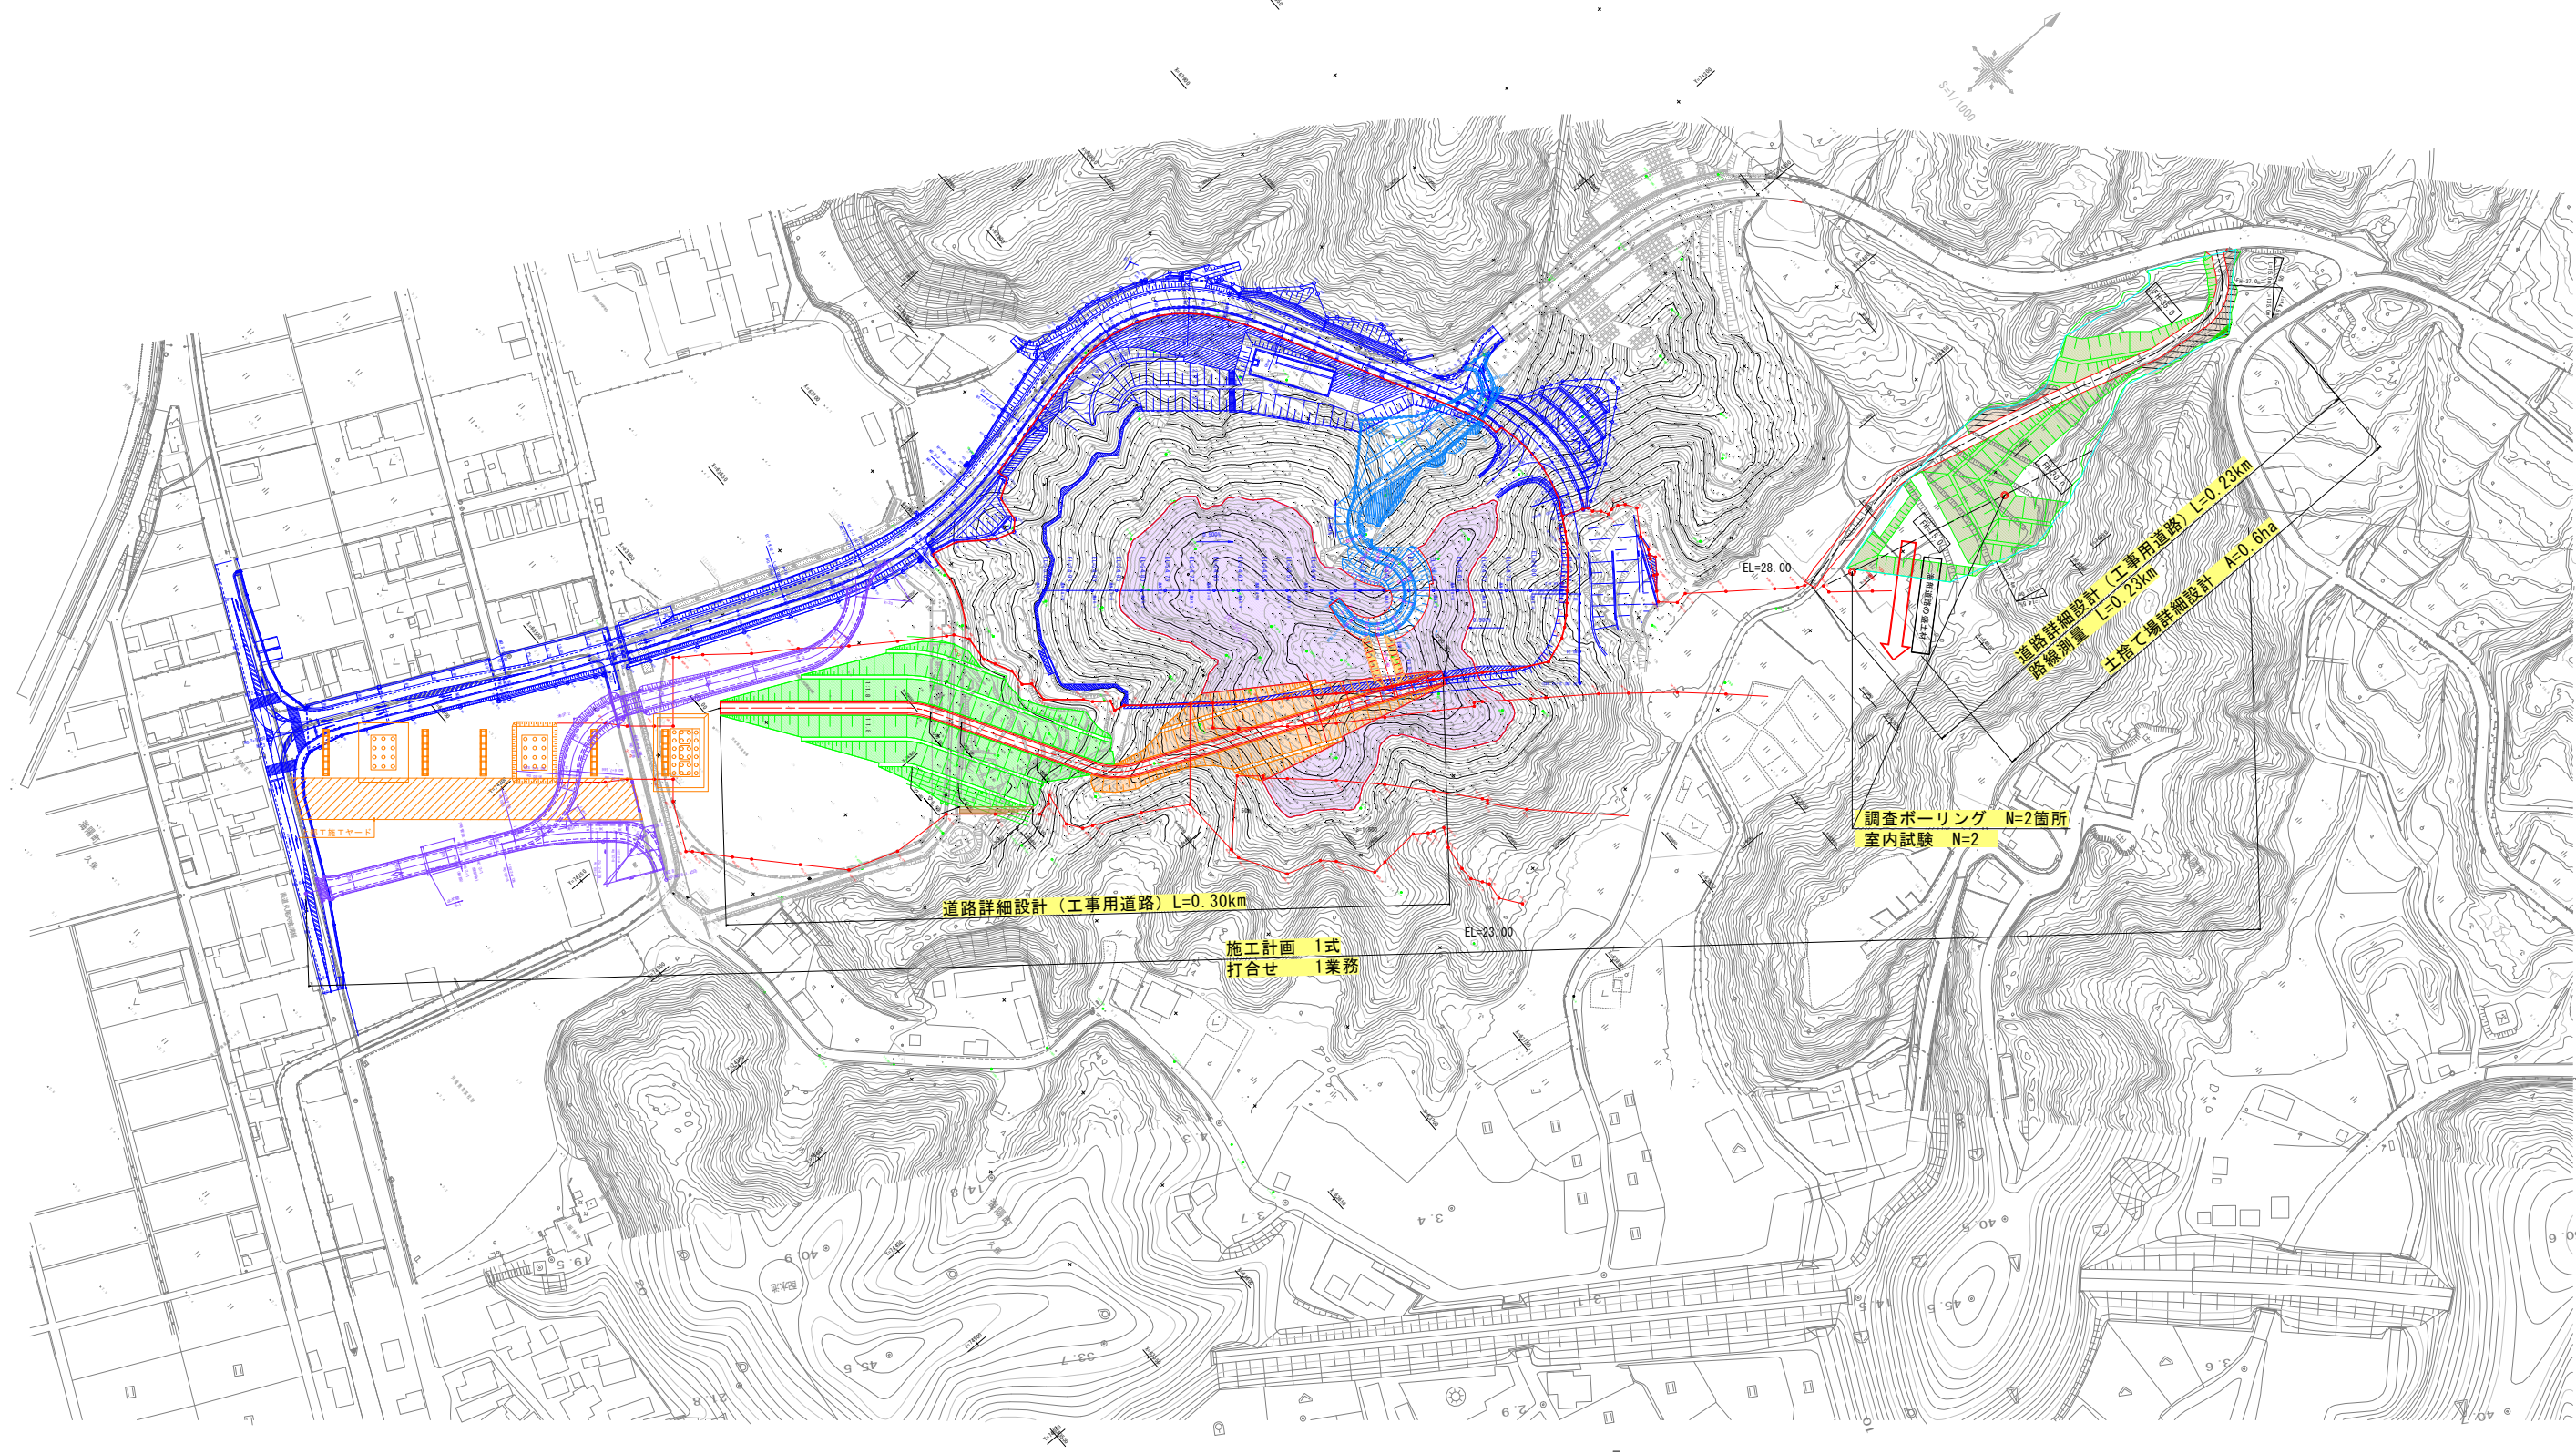

道路詳細設計 (工事用道路) L=0.30km

施工計画 1式
打合せ 1業務

調査ボーリング N=2箇所
室内試験 N=2

道路詳細設計 (工事用道路) L=0.23km
路線測量 L=0.23km
土捨て増詳細設計 A=0.6ha

業務名	兵庫県地域開発公社 基本設計委託業務		
工事箇所	海陽町久保字北田、久保字板取		
図面名 (参考図)	積土処理設計図面		
縮尺	S=1:1000	図面番号	54 / 60
会社名	株式会社エイト日本技術開発		
事業名	海陽町役場		