



付近図(拡大)

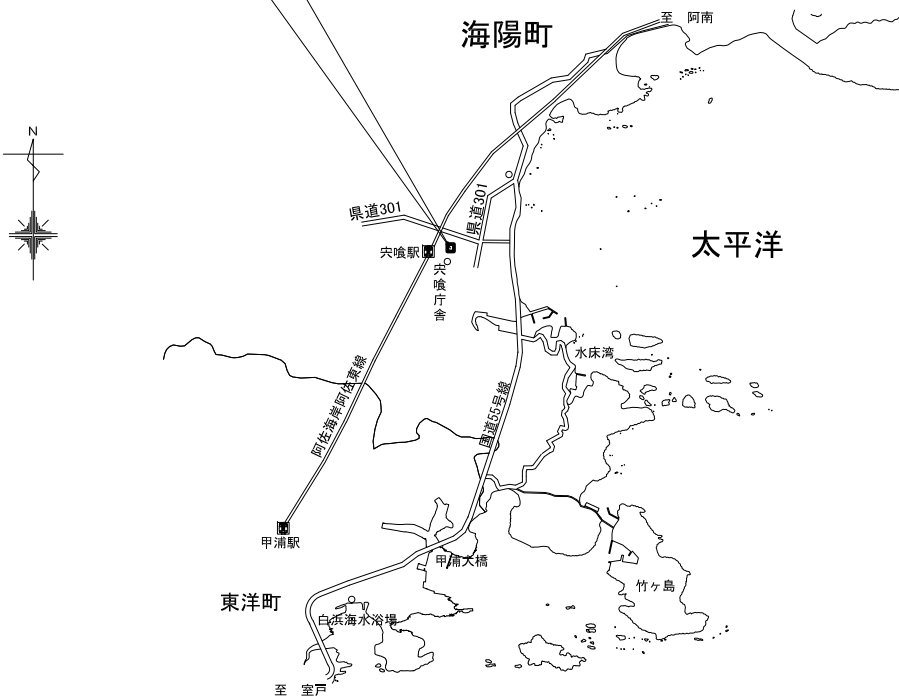

央喰小学校




付近看取図

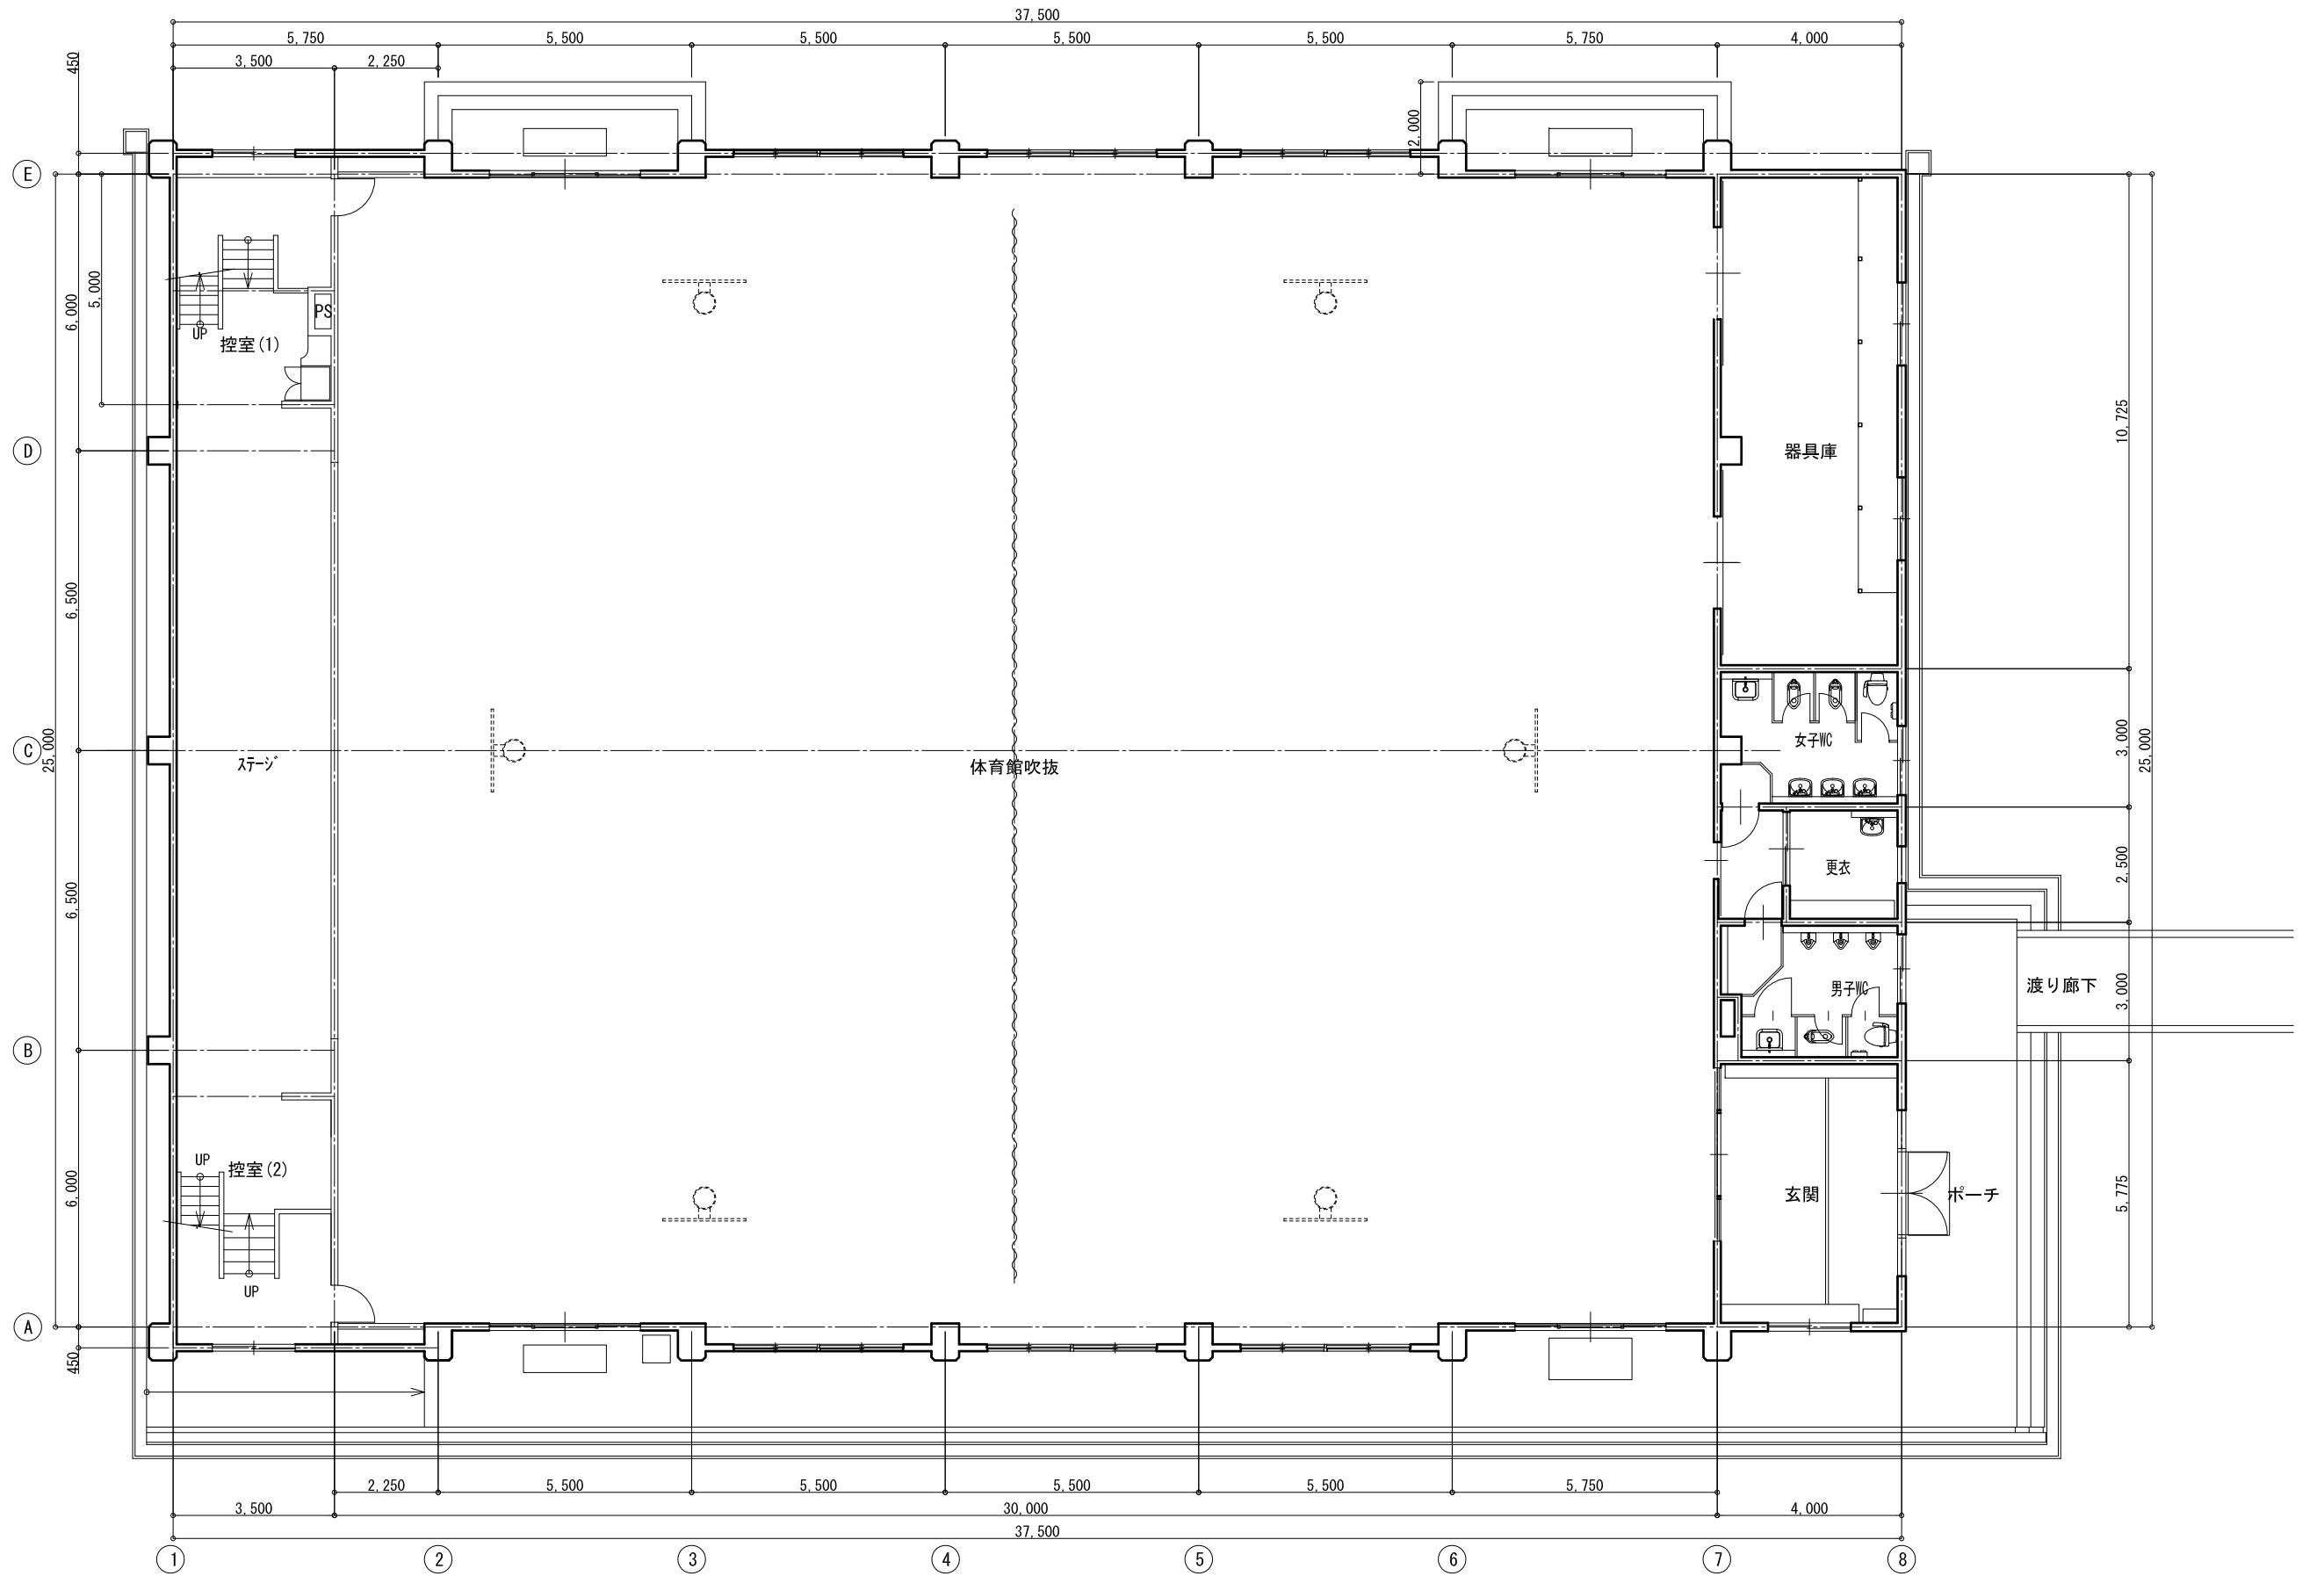

1階 平面図 1/100

			●工事名 令和8年度 海陽町立中央小学校 屋内体育館空調設備設置工事	●図面番号 A-05		
			●図面名 1階平面図	●縮尺 A3:1/150		

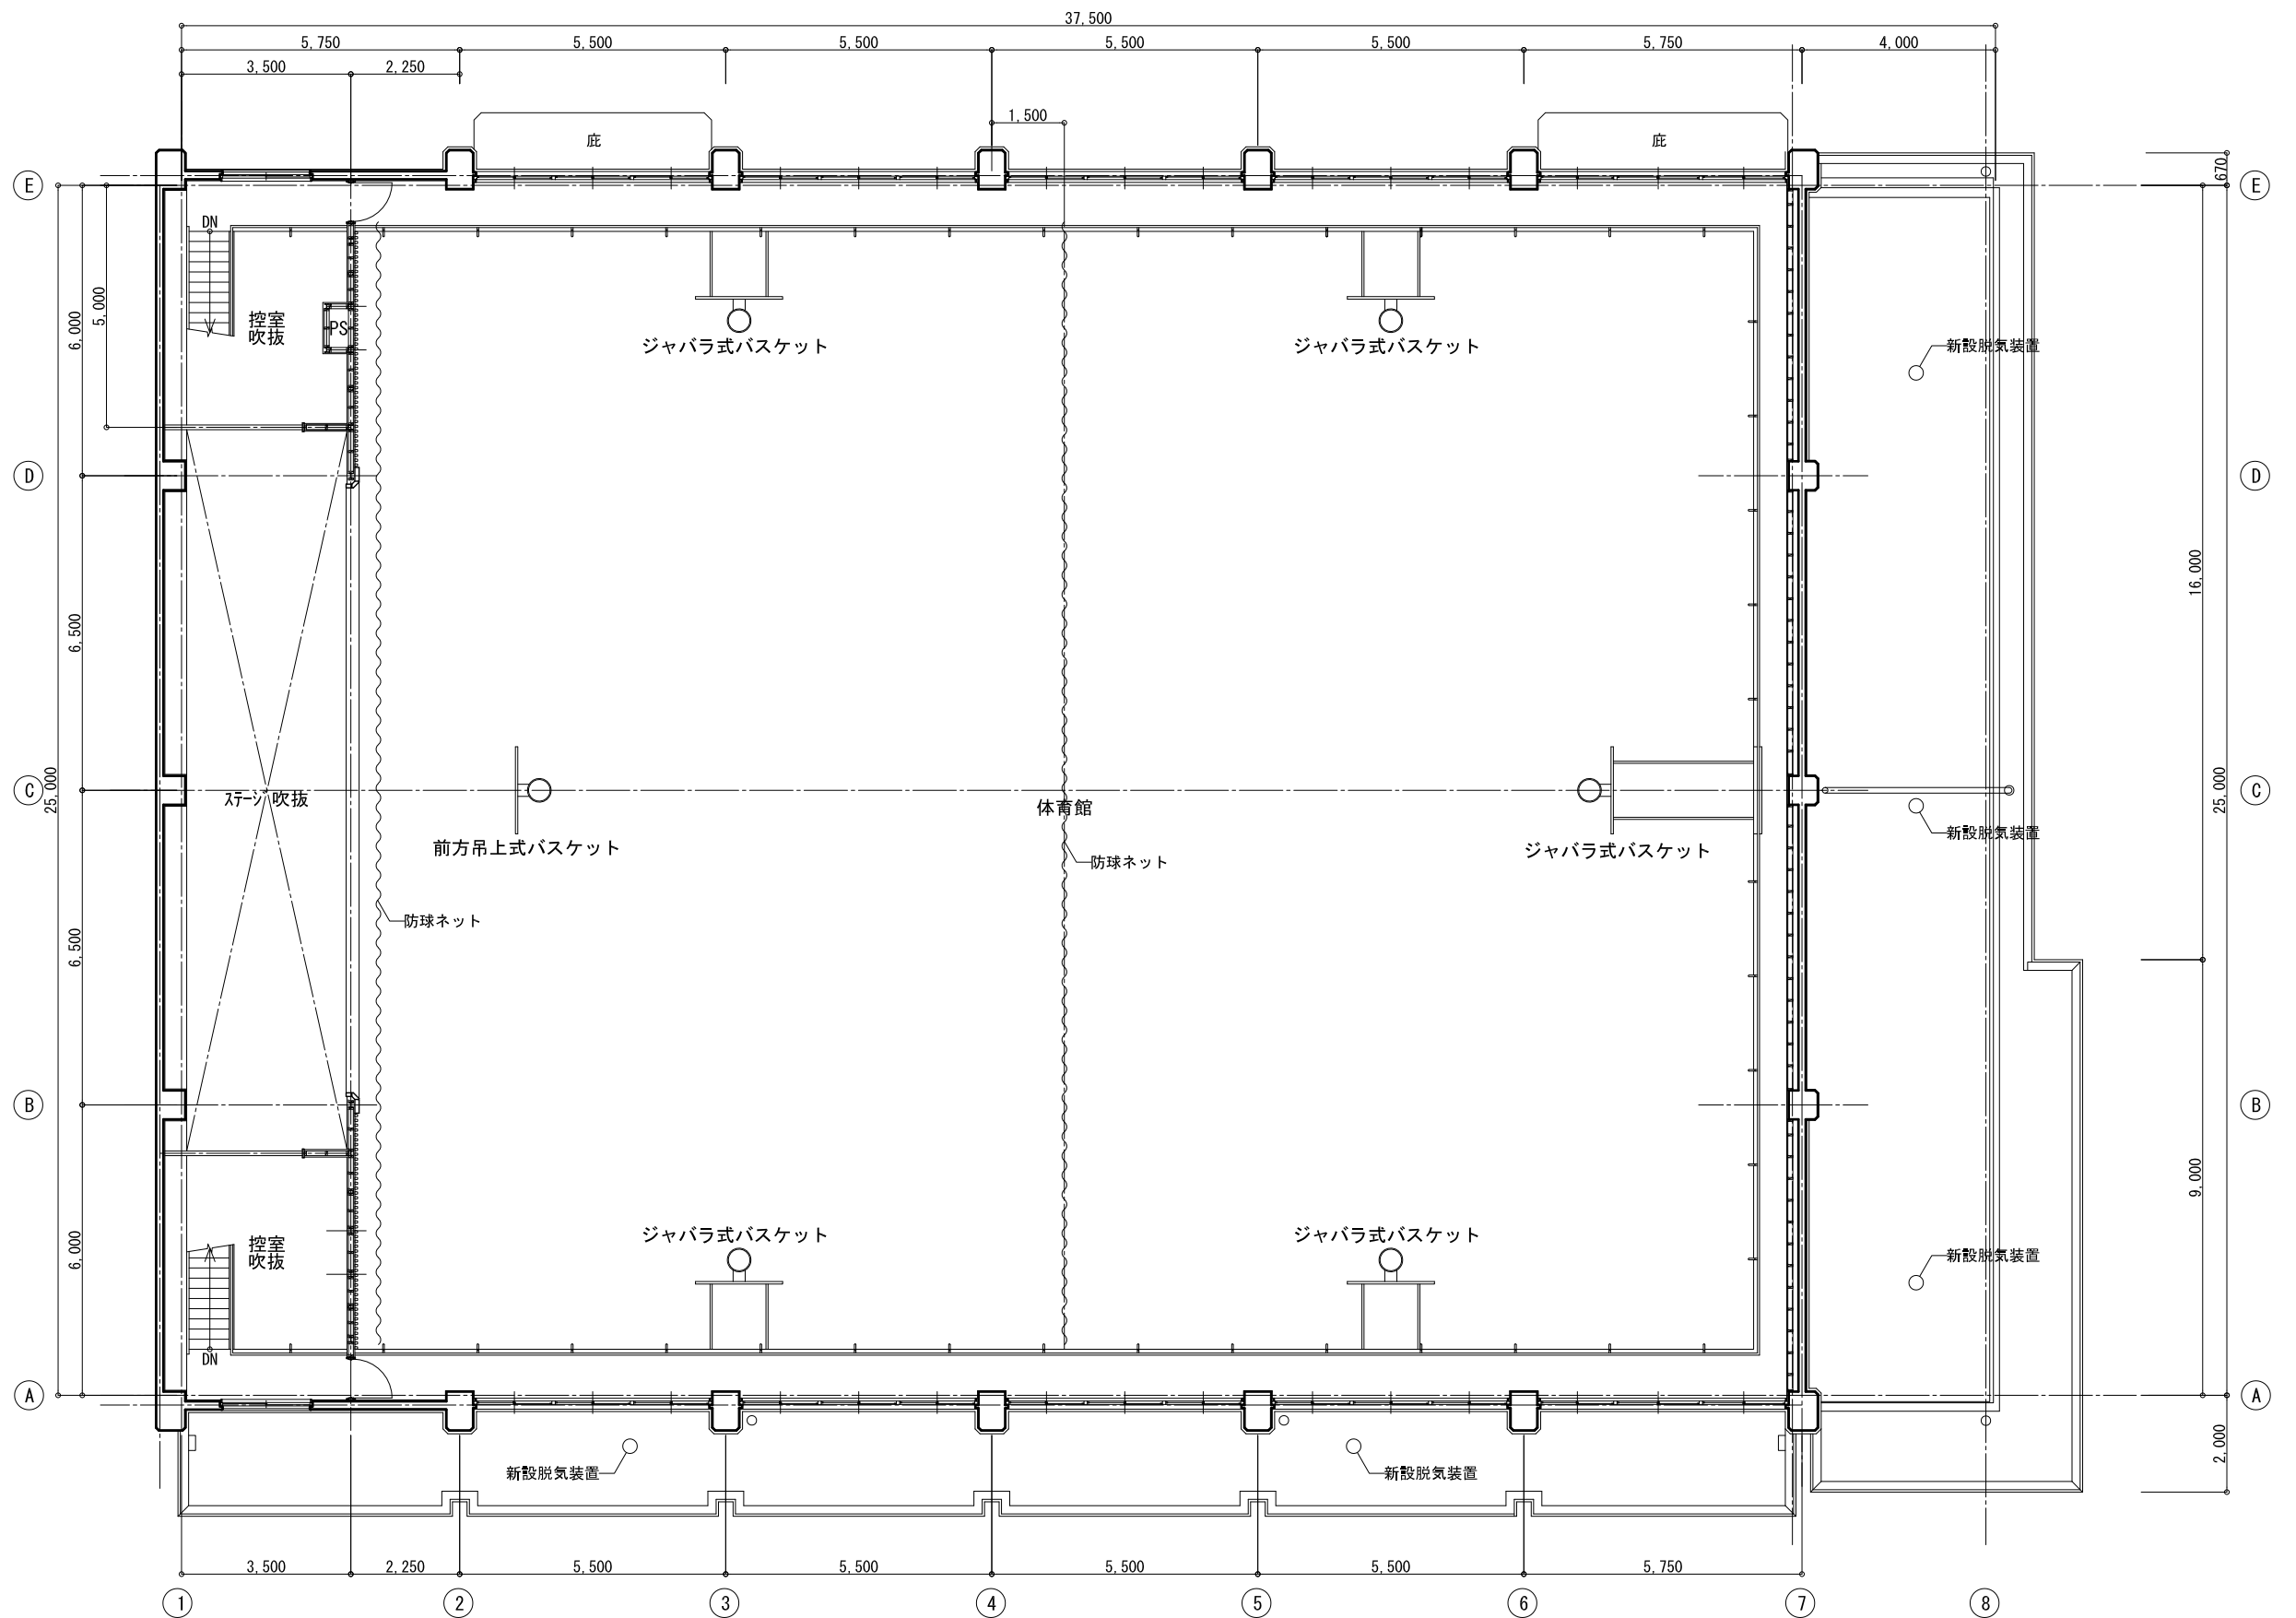

2階 平面図 1/100

●工事名 令和8年度 海陽町立中央小学校
屋内体育館空調設備設置工事
●図面名 2階平面図

●図面番号 A-06
●縮尺 A3:1/150