



平面図 縮尺 S=1:500

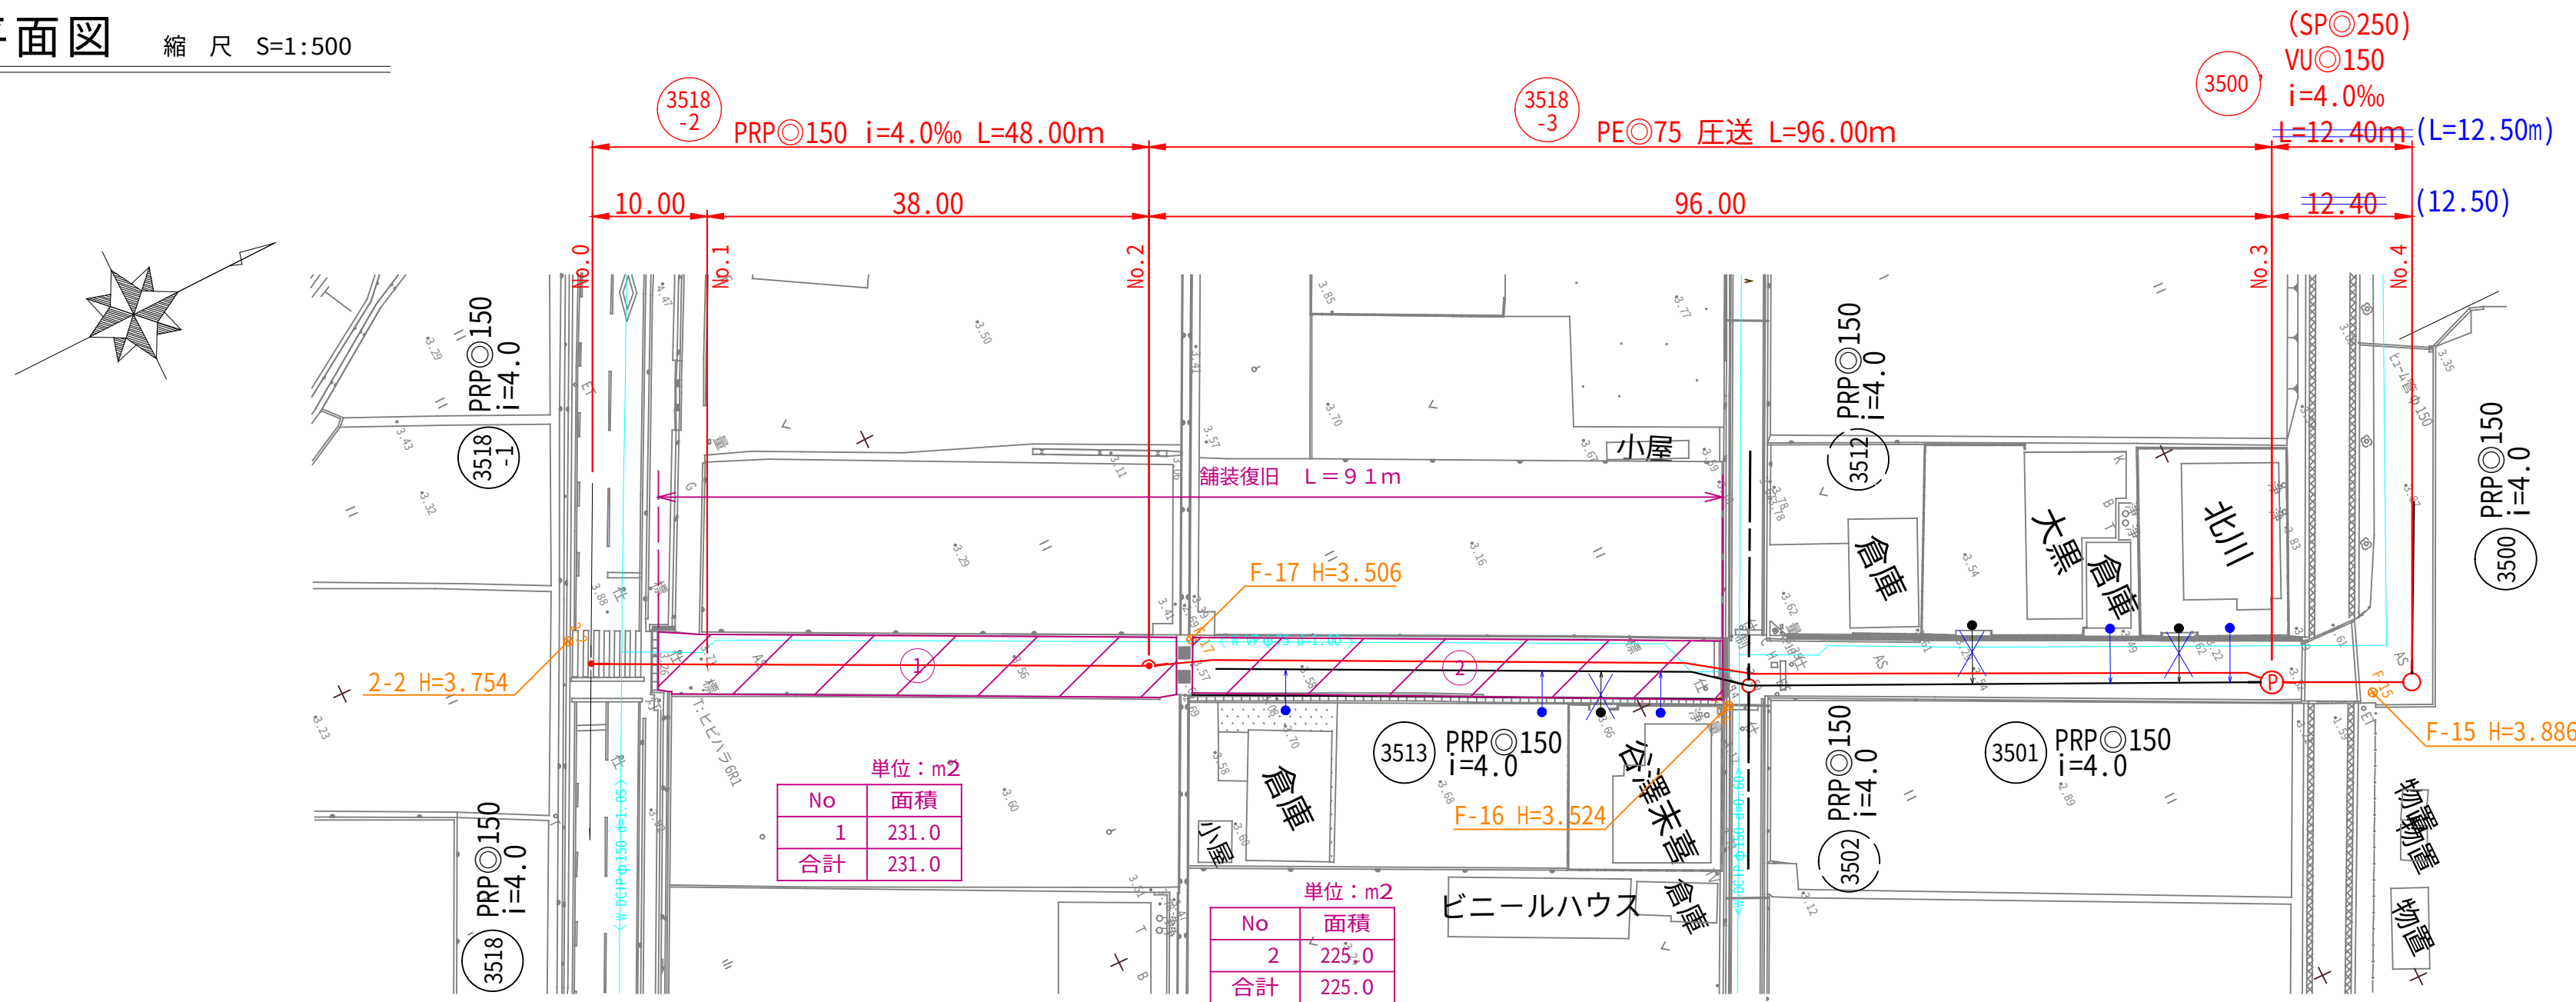

縦断面図 縮尺 V=1:100
H=1:500

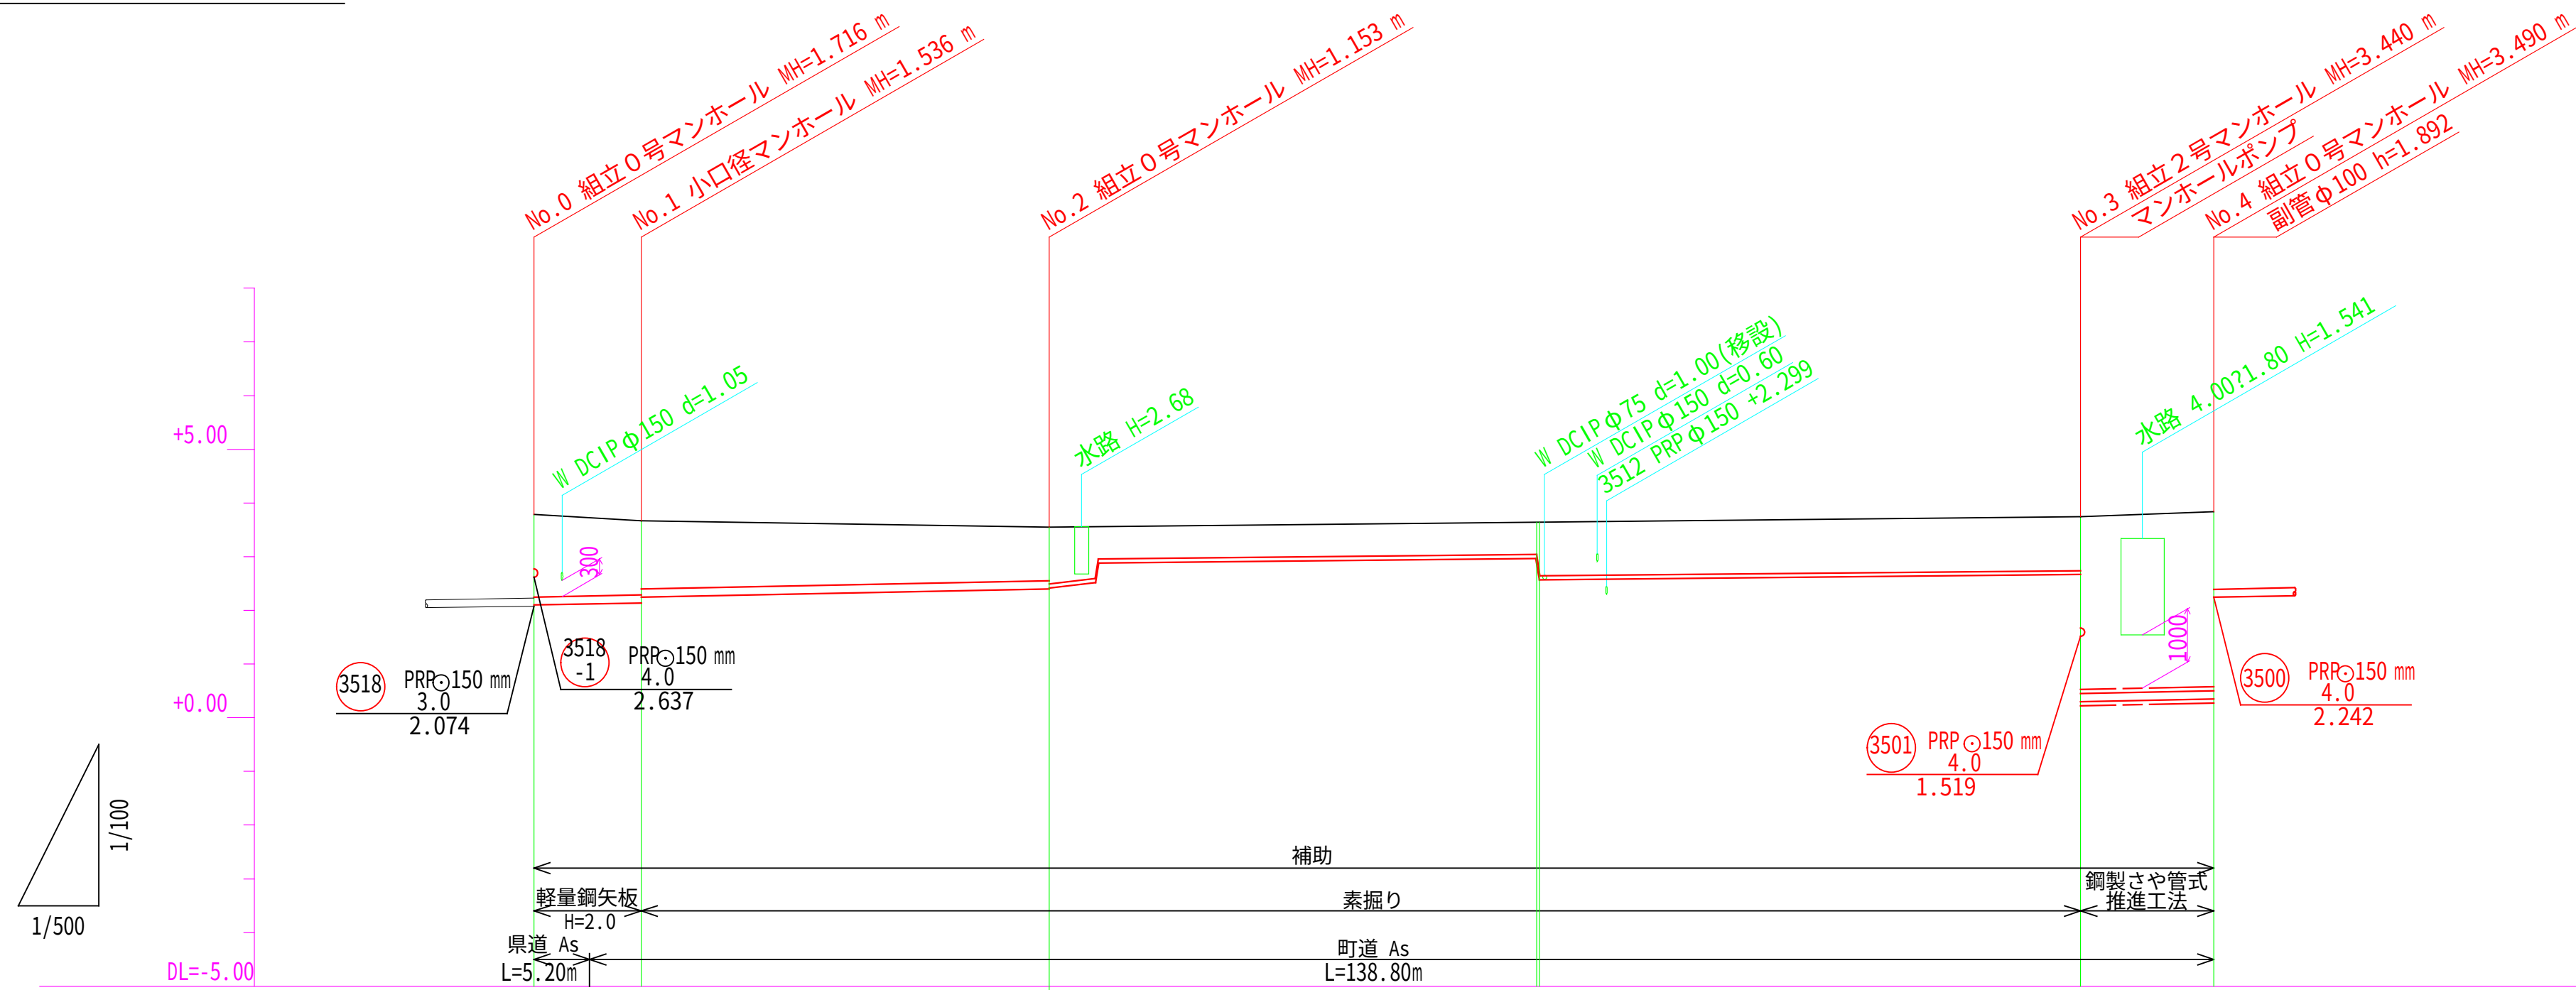


路線番号	3518-2		3518-3		3500	
路線延長	48.00		96.00		12.40 (12.50)	
管径	PRPφ150		VPφ75		(SPφ300) VUφ150	
人孔間距離	10.00	38.00	96.00		12.40 (12.50)	
計画勾配	4.0		圧送		4.0	
掘削深	1.80	1.72 1.64 1.53	1.26 1.25	0.86 1.19	1.19 3.55	3.60
地盤高	3.79	3.73 3.67	3.55	3.57 3.57	3.74	3.84
土被り	1.54	1.46 1.38 1.27	1.00 1.06	0.67 1.00	1.00 (3.23) 3.28	(3.28) 3.33
管底高	2.094	2.115 2.134 2.245	2.297 2.217	2.818 2.488	2.665 (0.248) 0.300	(0.298) 0.350
追加距離	0.00	5.20 10.00	48.00	93.28 93.61	144.00	156.40
区間距離	0.00	5.20 4.80	38.00	45.28 0.33	50.39	12.40

3500
3518
3518

事業名	令和8年度 穴喰公共下水道舗装工事（1工区）	発注機関	海陽町
図名	平面図・縦断面図 (1)	Scale	S= 1/100 S= 1/500
		設計年月日	
図番	1 / 2	海陽町	

舗装構成図 縮尺 S=1/10

アスファルト舗装

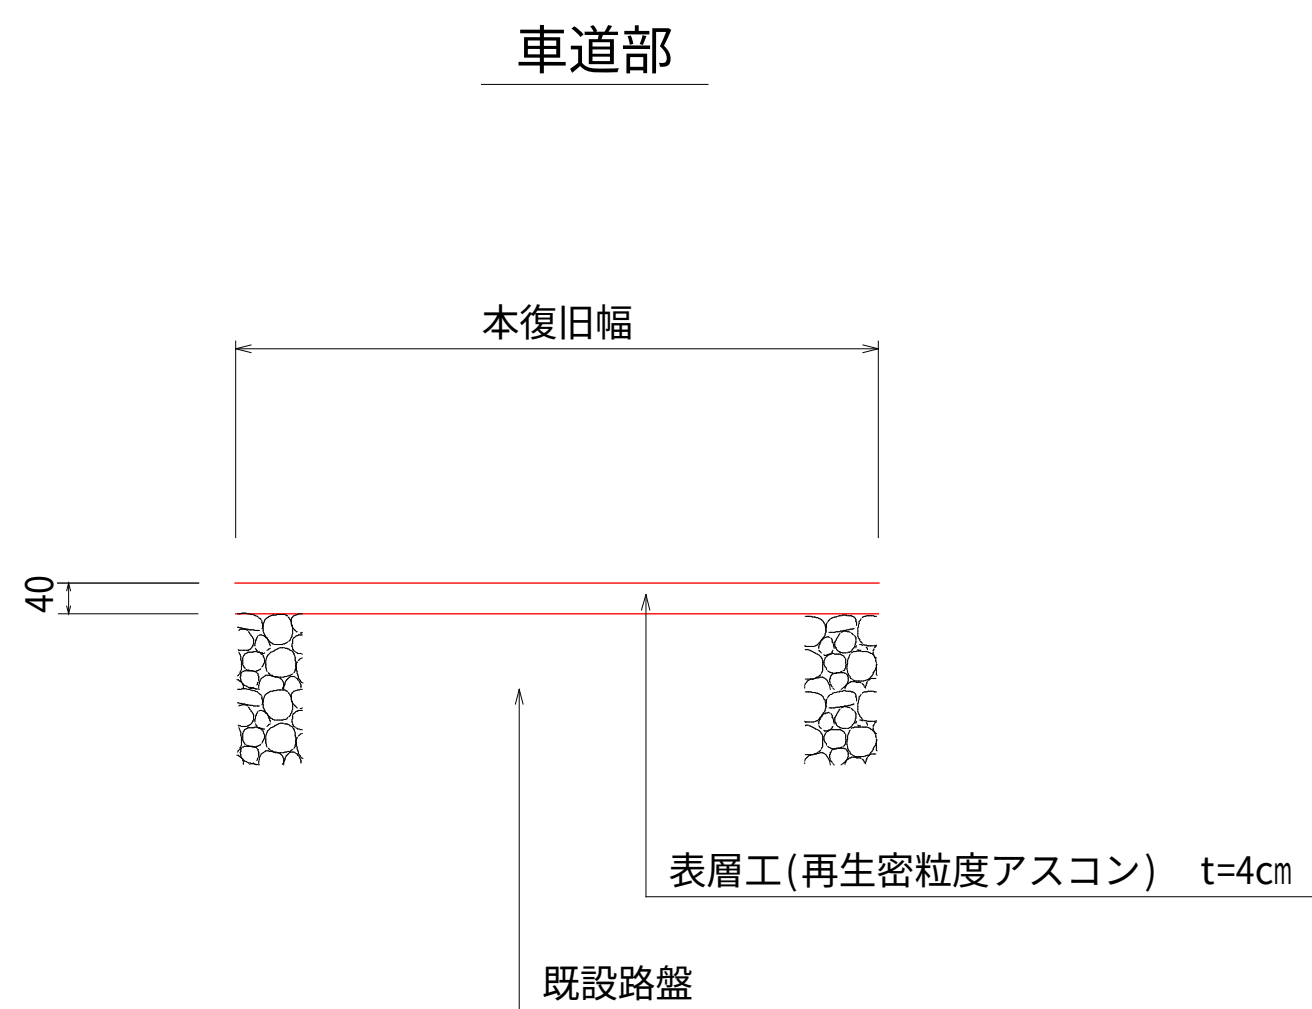

事業名	令和8年度 穴喰公共下水道舗装工事（1工区）	発注機関	海陽町
図名	舗装構成図	Scale	S=1/10
		設計年月日	
図番	2/2	海陽町	