



平面図 縮尺 S=1:500

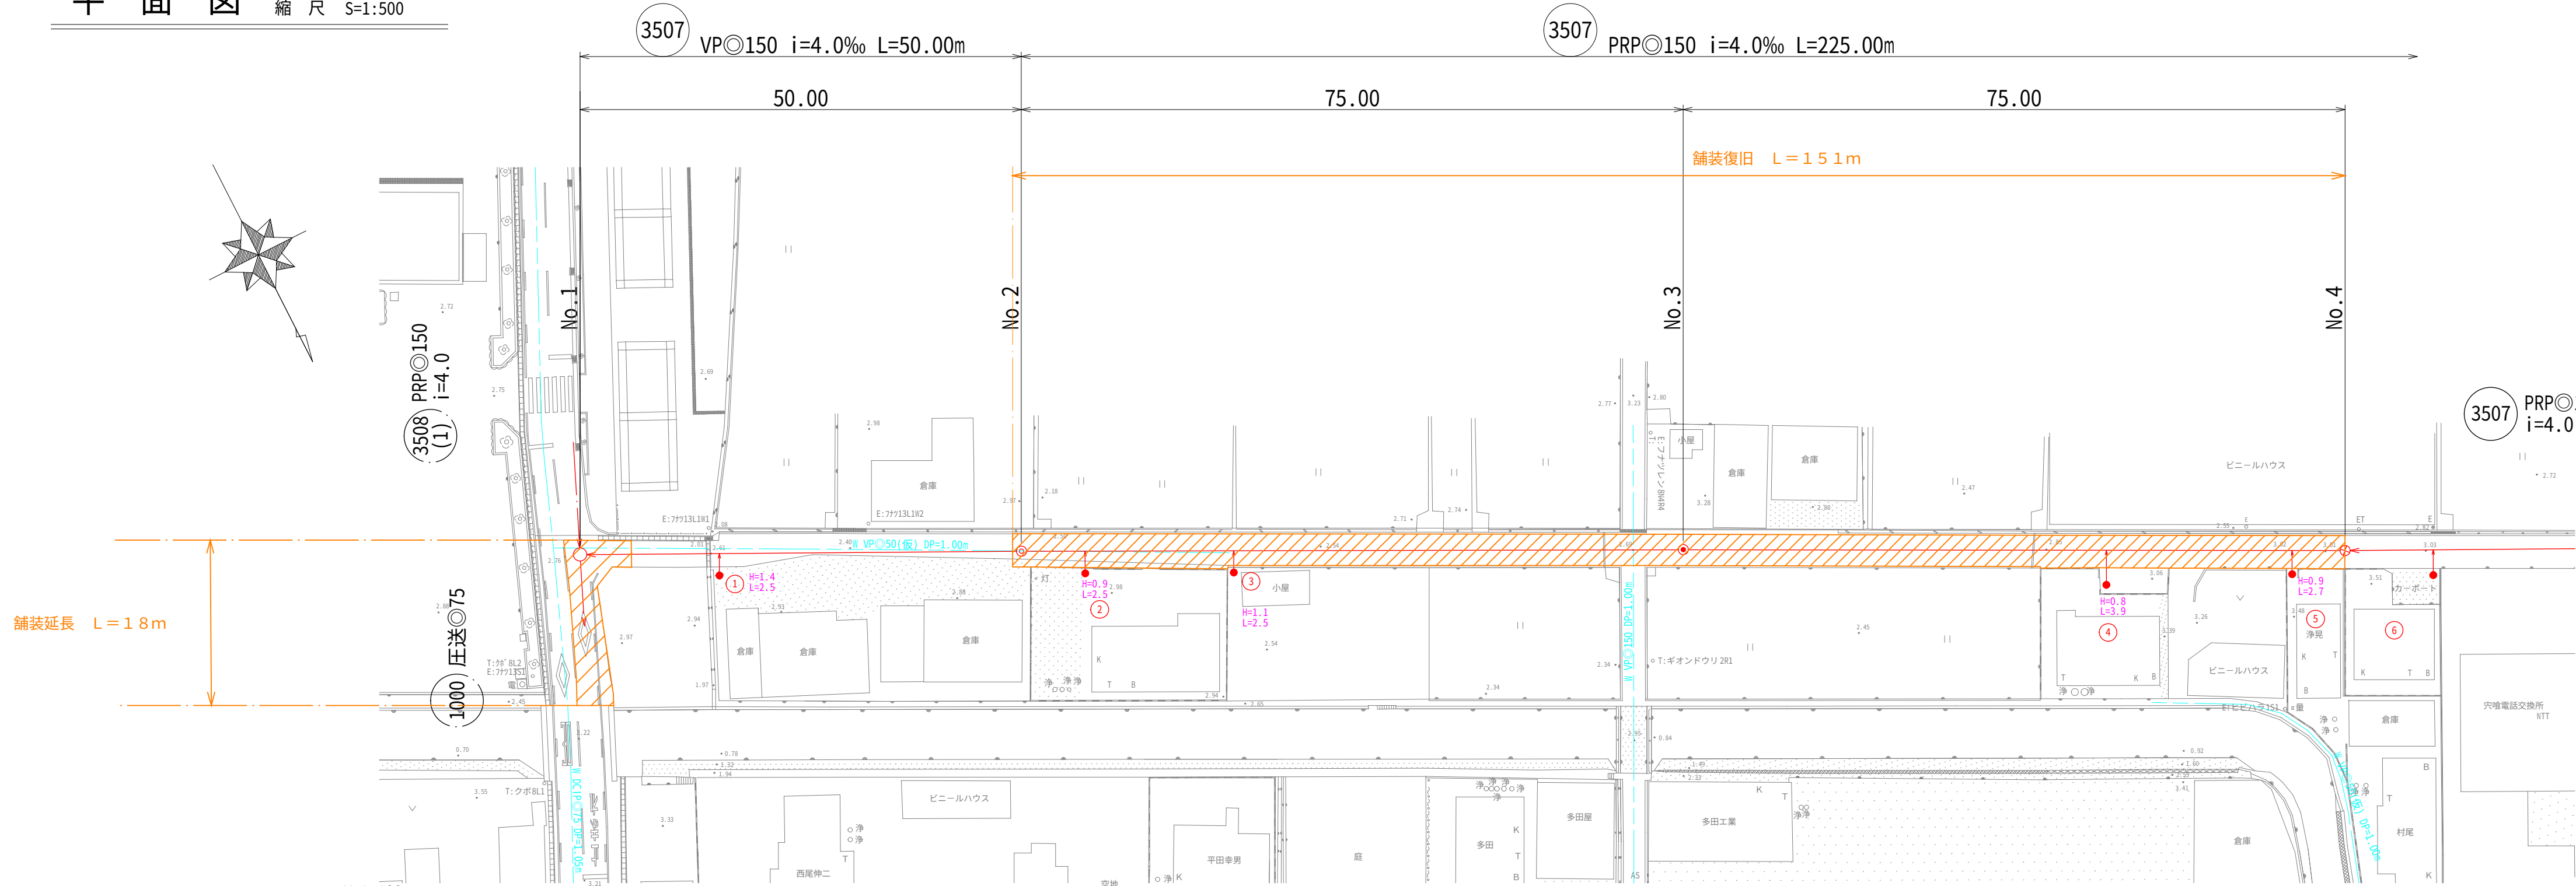

縦断面図 縮尺 V=1:100 H=1:500

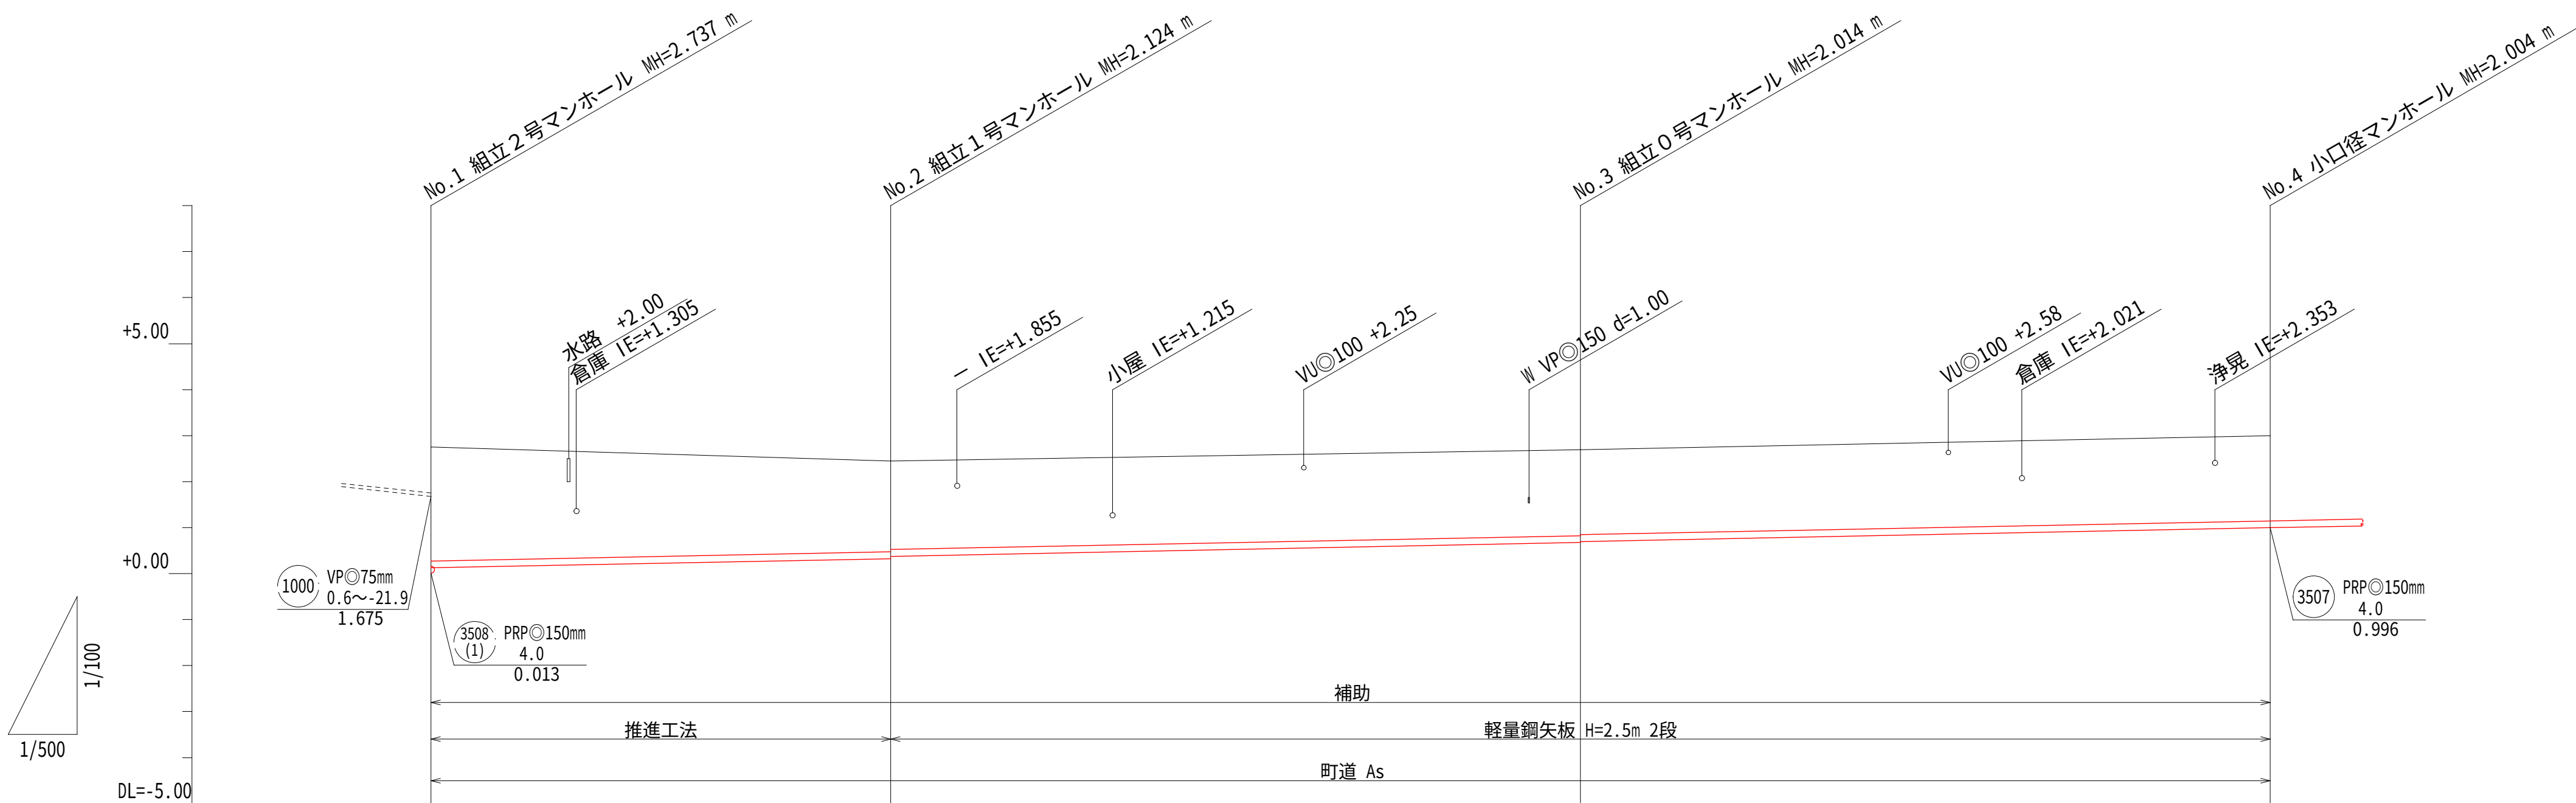


路線番号	3507		3507	
路線延長	50.00		225.00	
管径	VPφ75		PRPφ150	
人孔間距離	50.00		75.00	75.00
計画勾配	4.0			
掘削深	2.73	2.23 2.18	2.12 2.10	2.11
地盤高	2.75	2.45	2.69	3.00
土被り	2.47	1.97 1.92	1.86 1.84	1.85
管底高	0.126	0.326 0.376	0.676 0.696	0.996
追加距離	0.00	50.00	125.00	200.00
区間距離	0.00	50.00	75.00	75.00

凡 例	
記 号	種 別
1000	PRPφ150 管番号 3.0% 勾配 (mm) 10.00m 延長 (m)
←	実施路線 (推進)
←	実施路線 (開削)
←	仮設路線
←	計画路線
Ⓟ	マンホールポンプ
○	2号マンホール
⊙	1号マンホール
⦿	0号マンホール
Ⓜ	楕円マンホール
⊗	塩ビ製小口径樹 (φ300)
●	汚水樹


3507

事業名	令和8年度 穴喰公共下水道舗装工事（2工区）	発注機関	海 陽 町
図 名	平面図・縦断面図(1)	Scale	S=1／100 S=1／500
		設計年月日	
図 番	1 ／ 3	海 陽 町	

平面図 縮尺 S=1:500

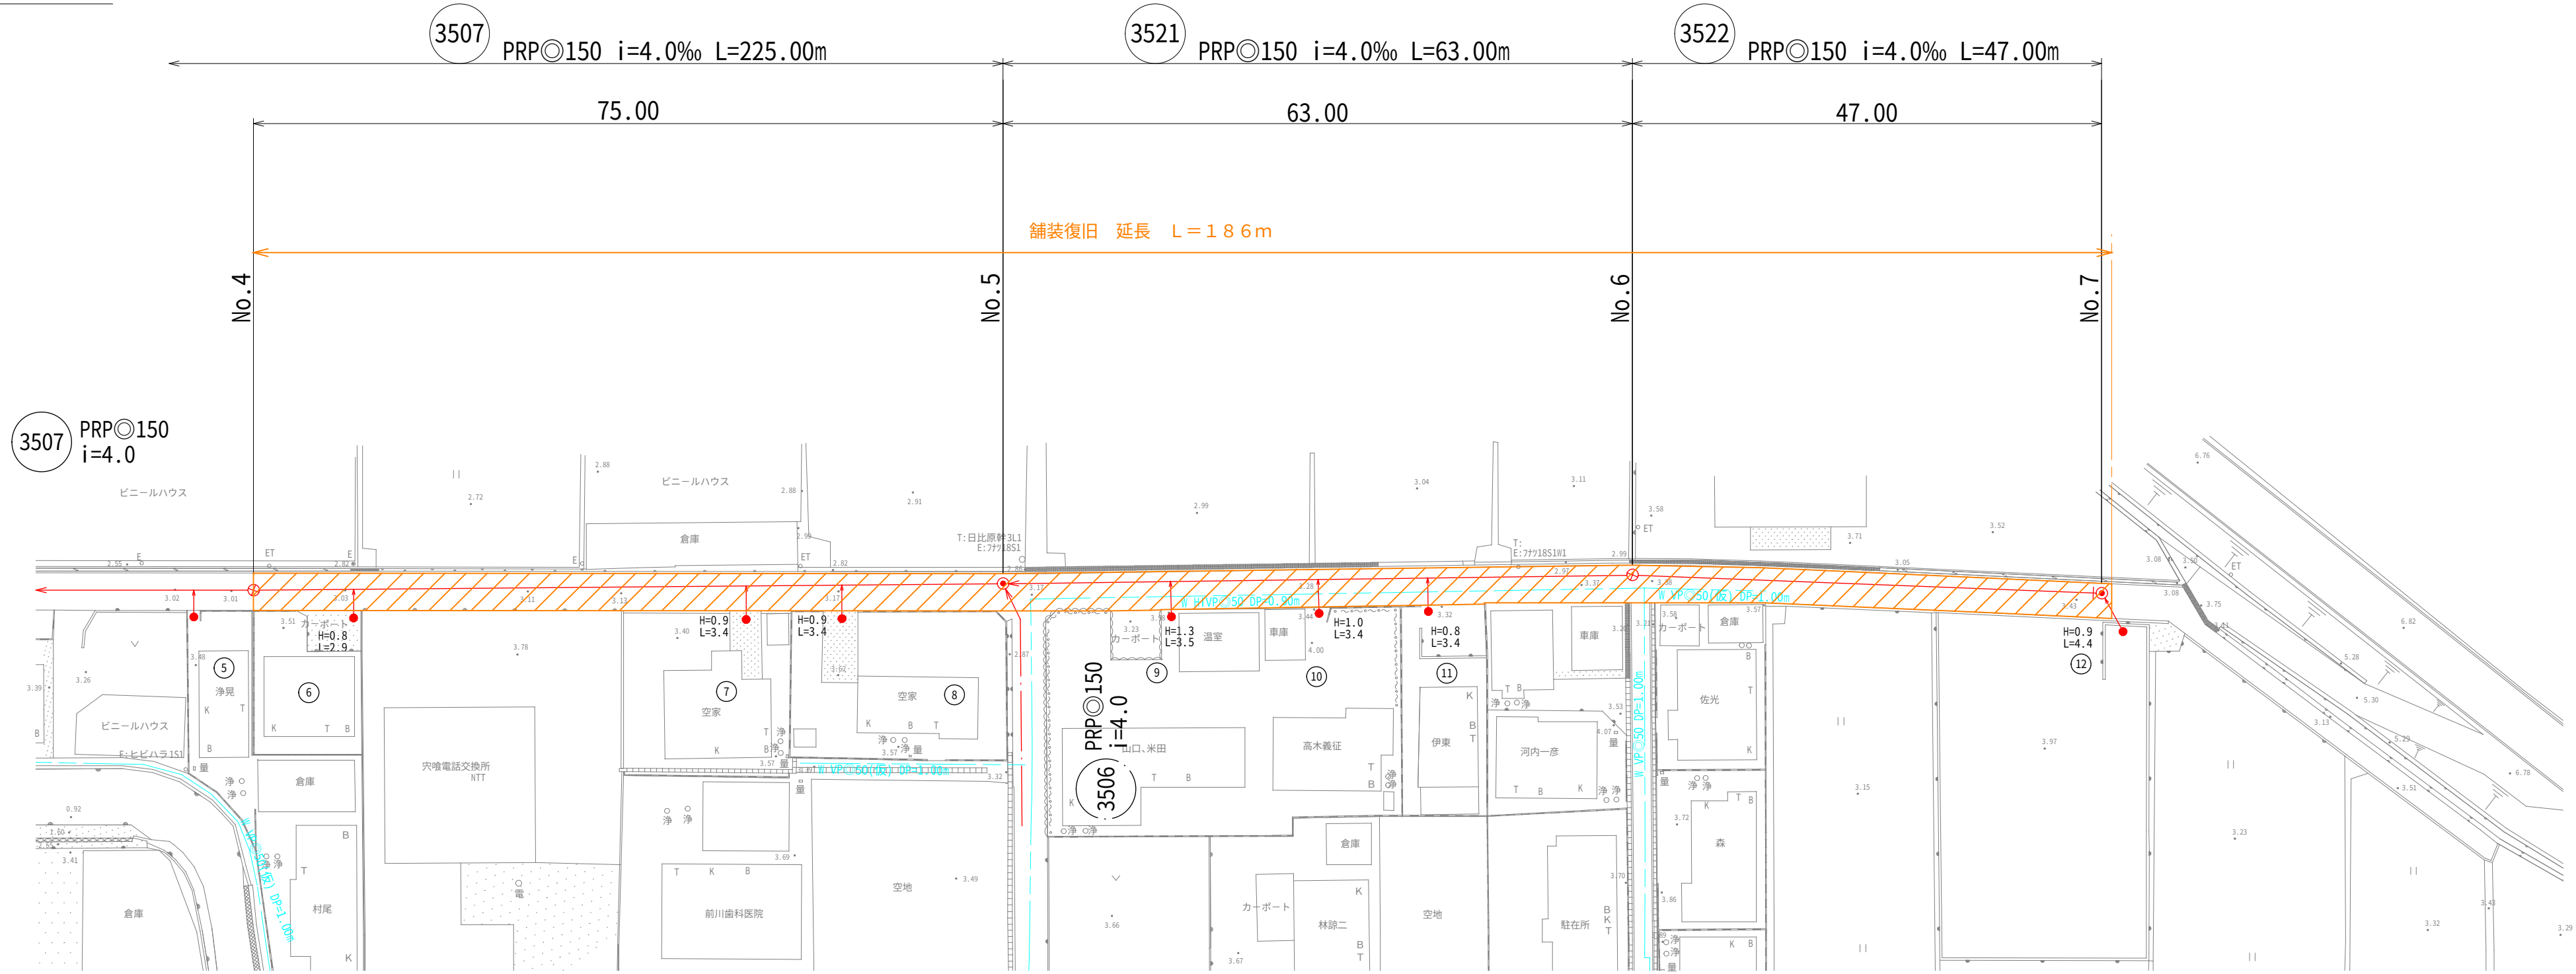

縦断面図 縮尺 V=1:100 H=1:500

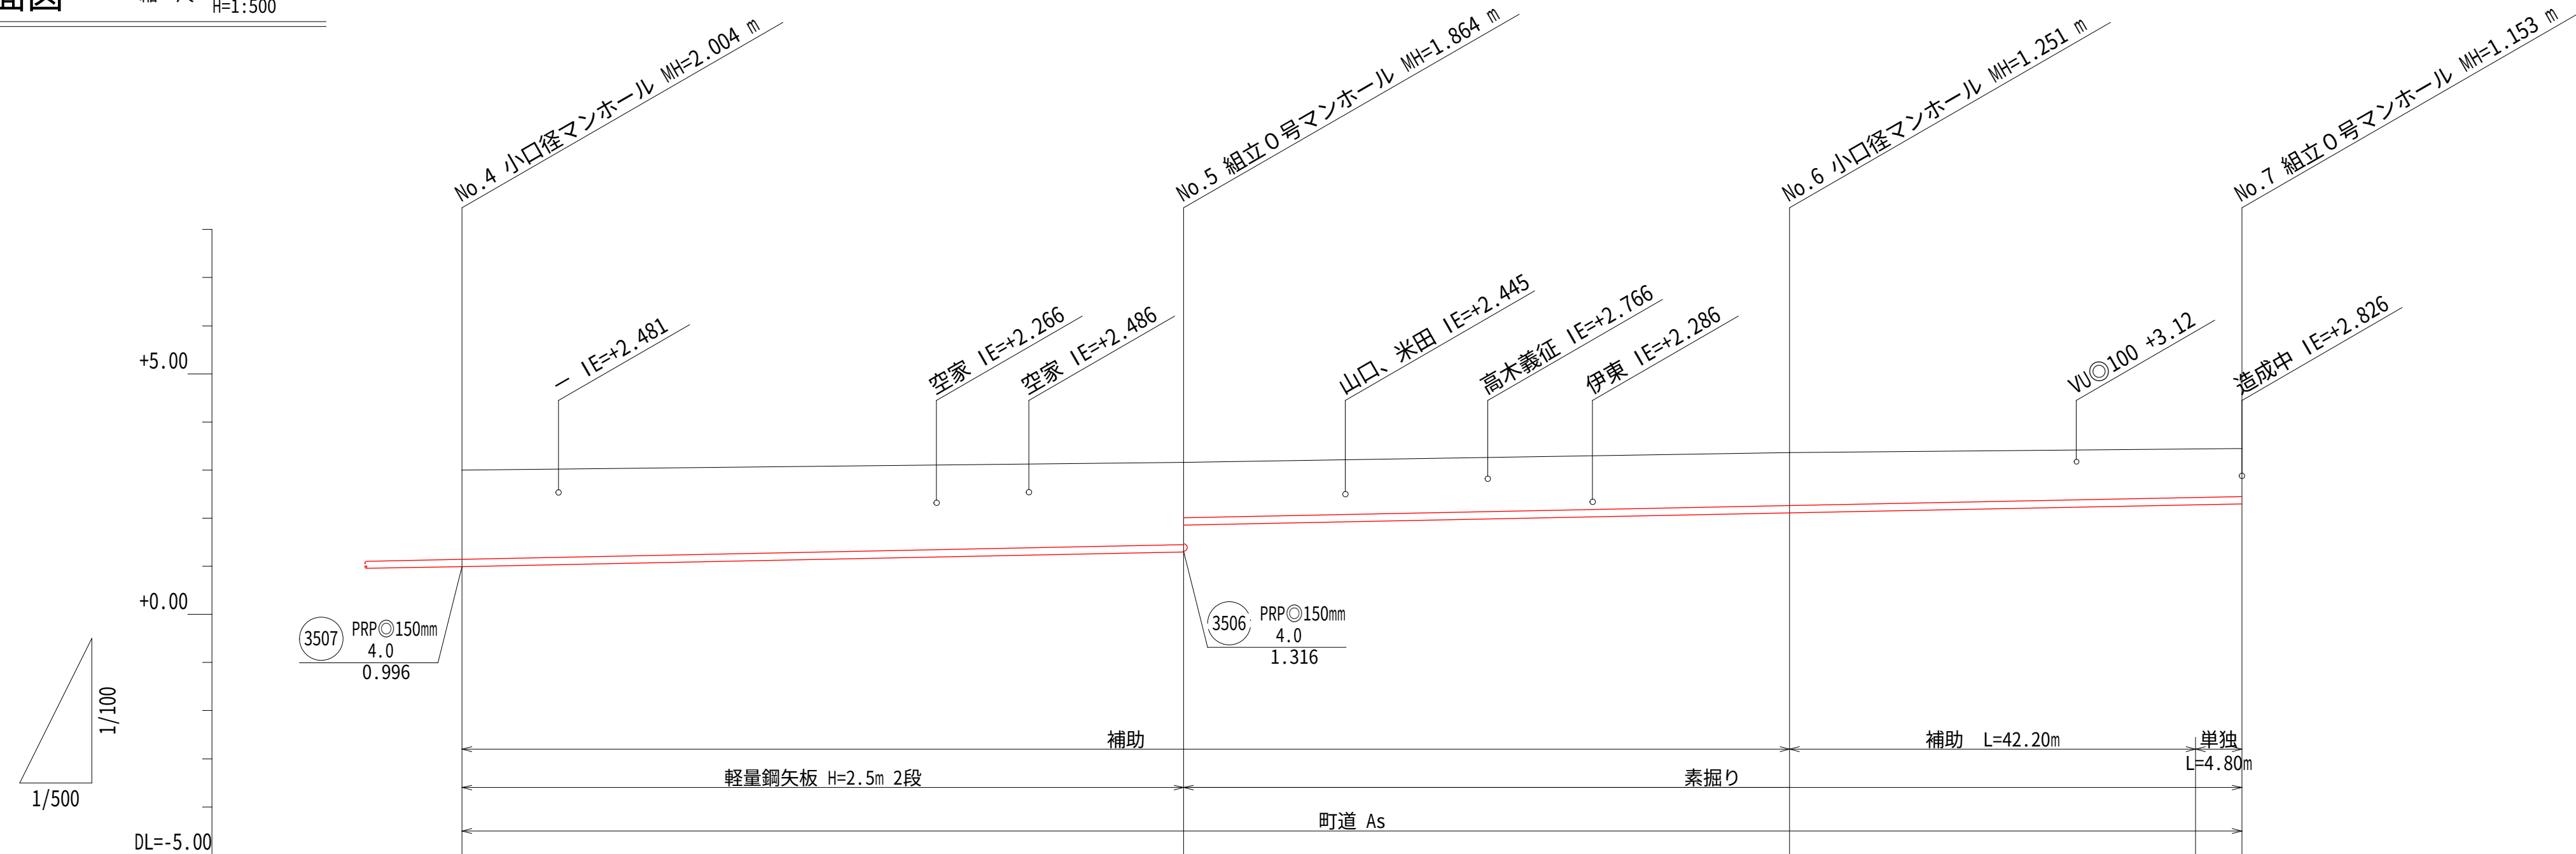


路線番号		3507	3521	3522	
路線延長		225.00	63.00	47.00	
管径		PRP○150	PRP○150	PRP○150	
人孔間距離		75.00	63.00	47.00	
計画勾配		4.0	4.0	4.0	
掘削深	2.11	1.97 1.41	1.35	1.26	
地盤高	3.00	3.16	3.36	3.45	
土被り	1.85	1.71 1.15	1.10	1.00	
管底高	0.996	1.296 1.857	2.109	2.297	
追加距離	0.00	75.00	138.00	185.00	
区間距離	0.00	75.00	63.00	47.00	

凡 例	
記 号	種 別
1000	PRP○150 管番号 3.0‰ 10.00m 勾配(%) 延長(m)
→	実施路線(推進)
→	実施路線(開削)
→	仮設路線
→	計画路線
Ⓟ	マンホールポンプ
○	2号マンホール
⊙	1号マンホール
⦿	0号マンホール
Ⓜ	楕円マンホール
⊗	塩ビ製小口径樹(φ300)
—●—	汚水樹

3507 3521 3522		事業名	令和8年度 穴喰公共下水道舗装工事(2工区)	発注機関	海 陽 町
図 名	平面図・縦断面図(2)			Scale	S=1/100 S=1/500
				設計年月日	
図 番	2/3	海 陽 町			

舗装構成図 縮尺 S=1/10

アスファルト舗装

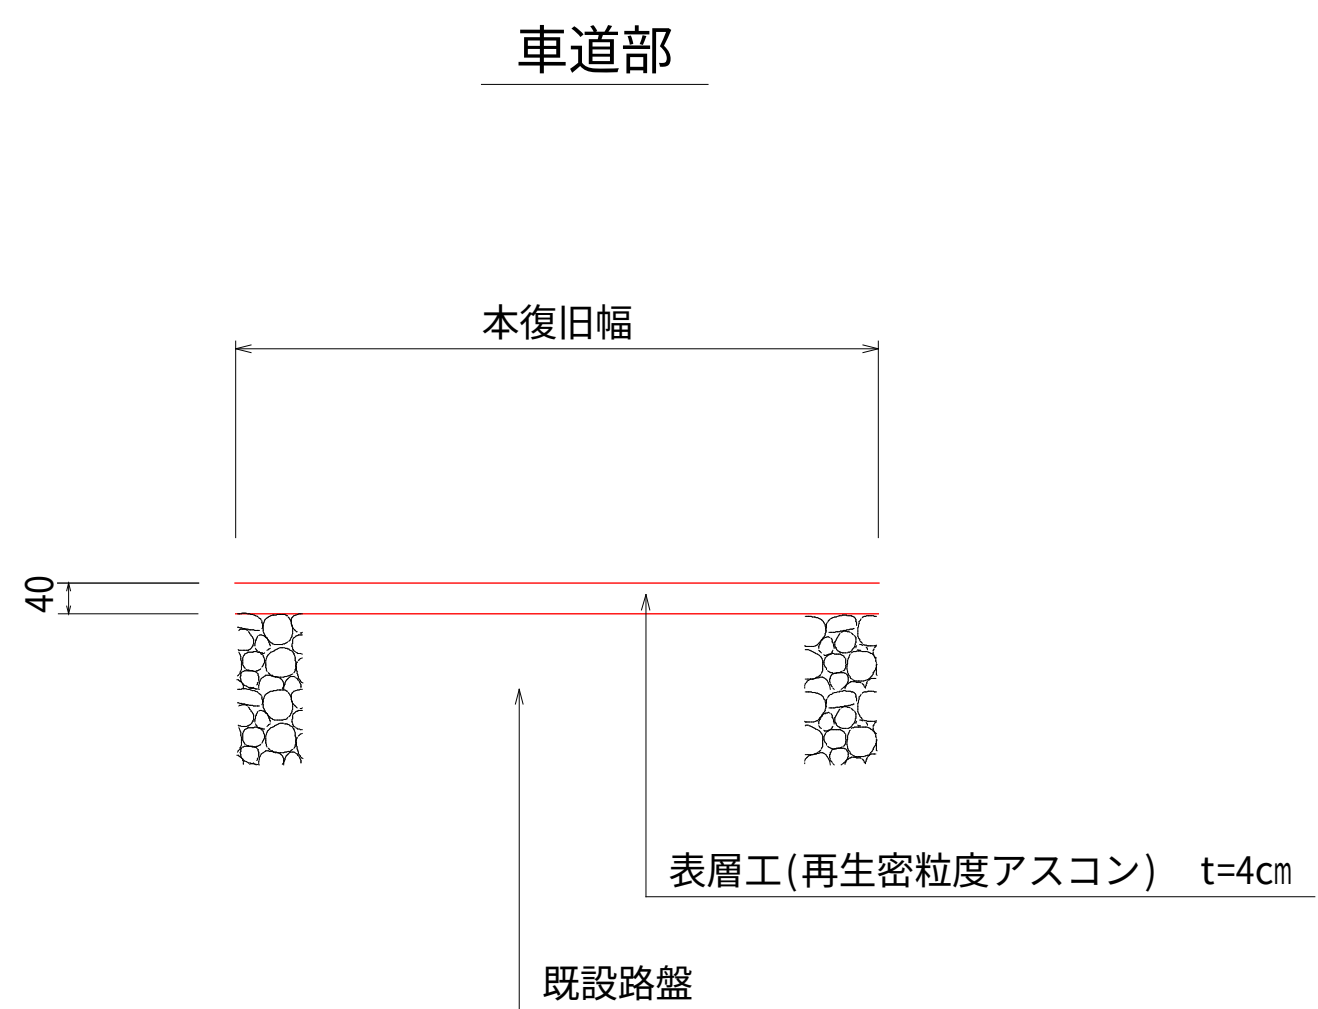

事業名	令和8年度 穴喰公共下水道舗装工事（2工区）	発注機関	海陽町
図名	舗装構成図	Scale	S=1/10
		設計年月日	
図番	3 / 3	海陽町	