

令和 8 年度 穴喰公共下水道管渠布設工事（1工区）

全体平面図(1) S=1:500



今回施工 L=519.00m

海陽町
久保

3518 PEφ100
-1-1 L=777.30m
(今回施工 L=519.00m)

海陽町
久保

川喰突

央 喰 川


川 食 央

機械室

機械室


事業名	令和8年度 大塚公共下水道管渠布設工事（Ⅰ区）		発注機関	海陽町
図名	全体平面図(1)		Scale	S= 1/500
			設計年月日	
図番	1 — 10	海陽町		

全体平面図(2) S=1:500

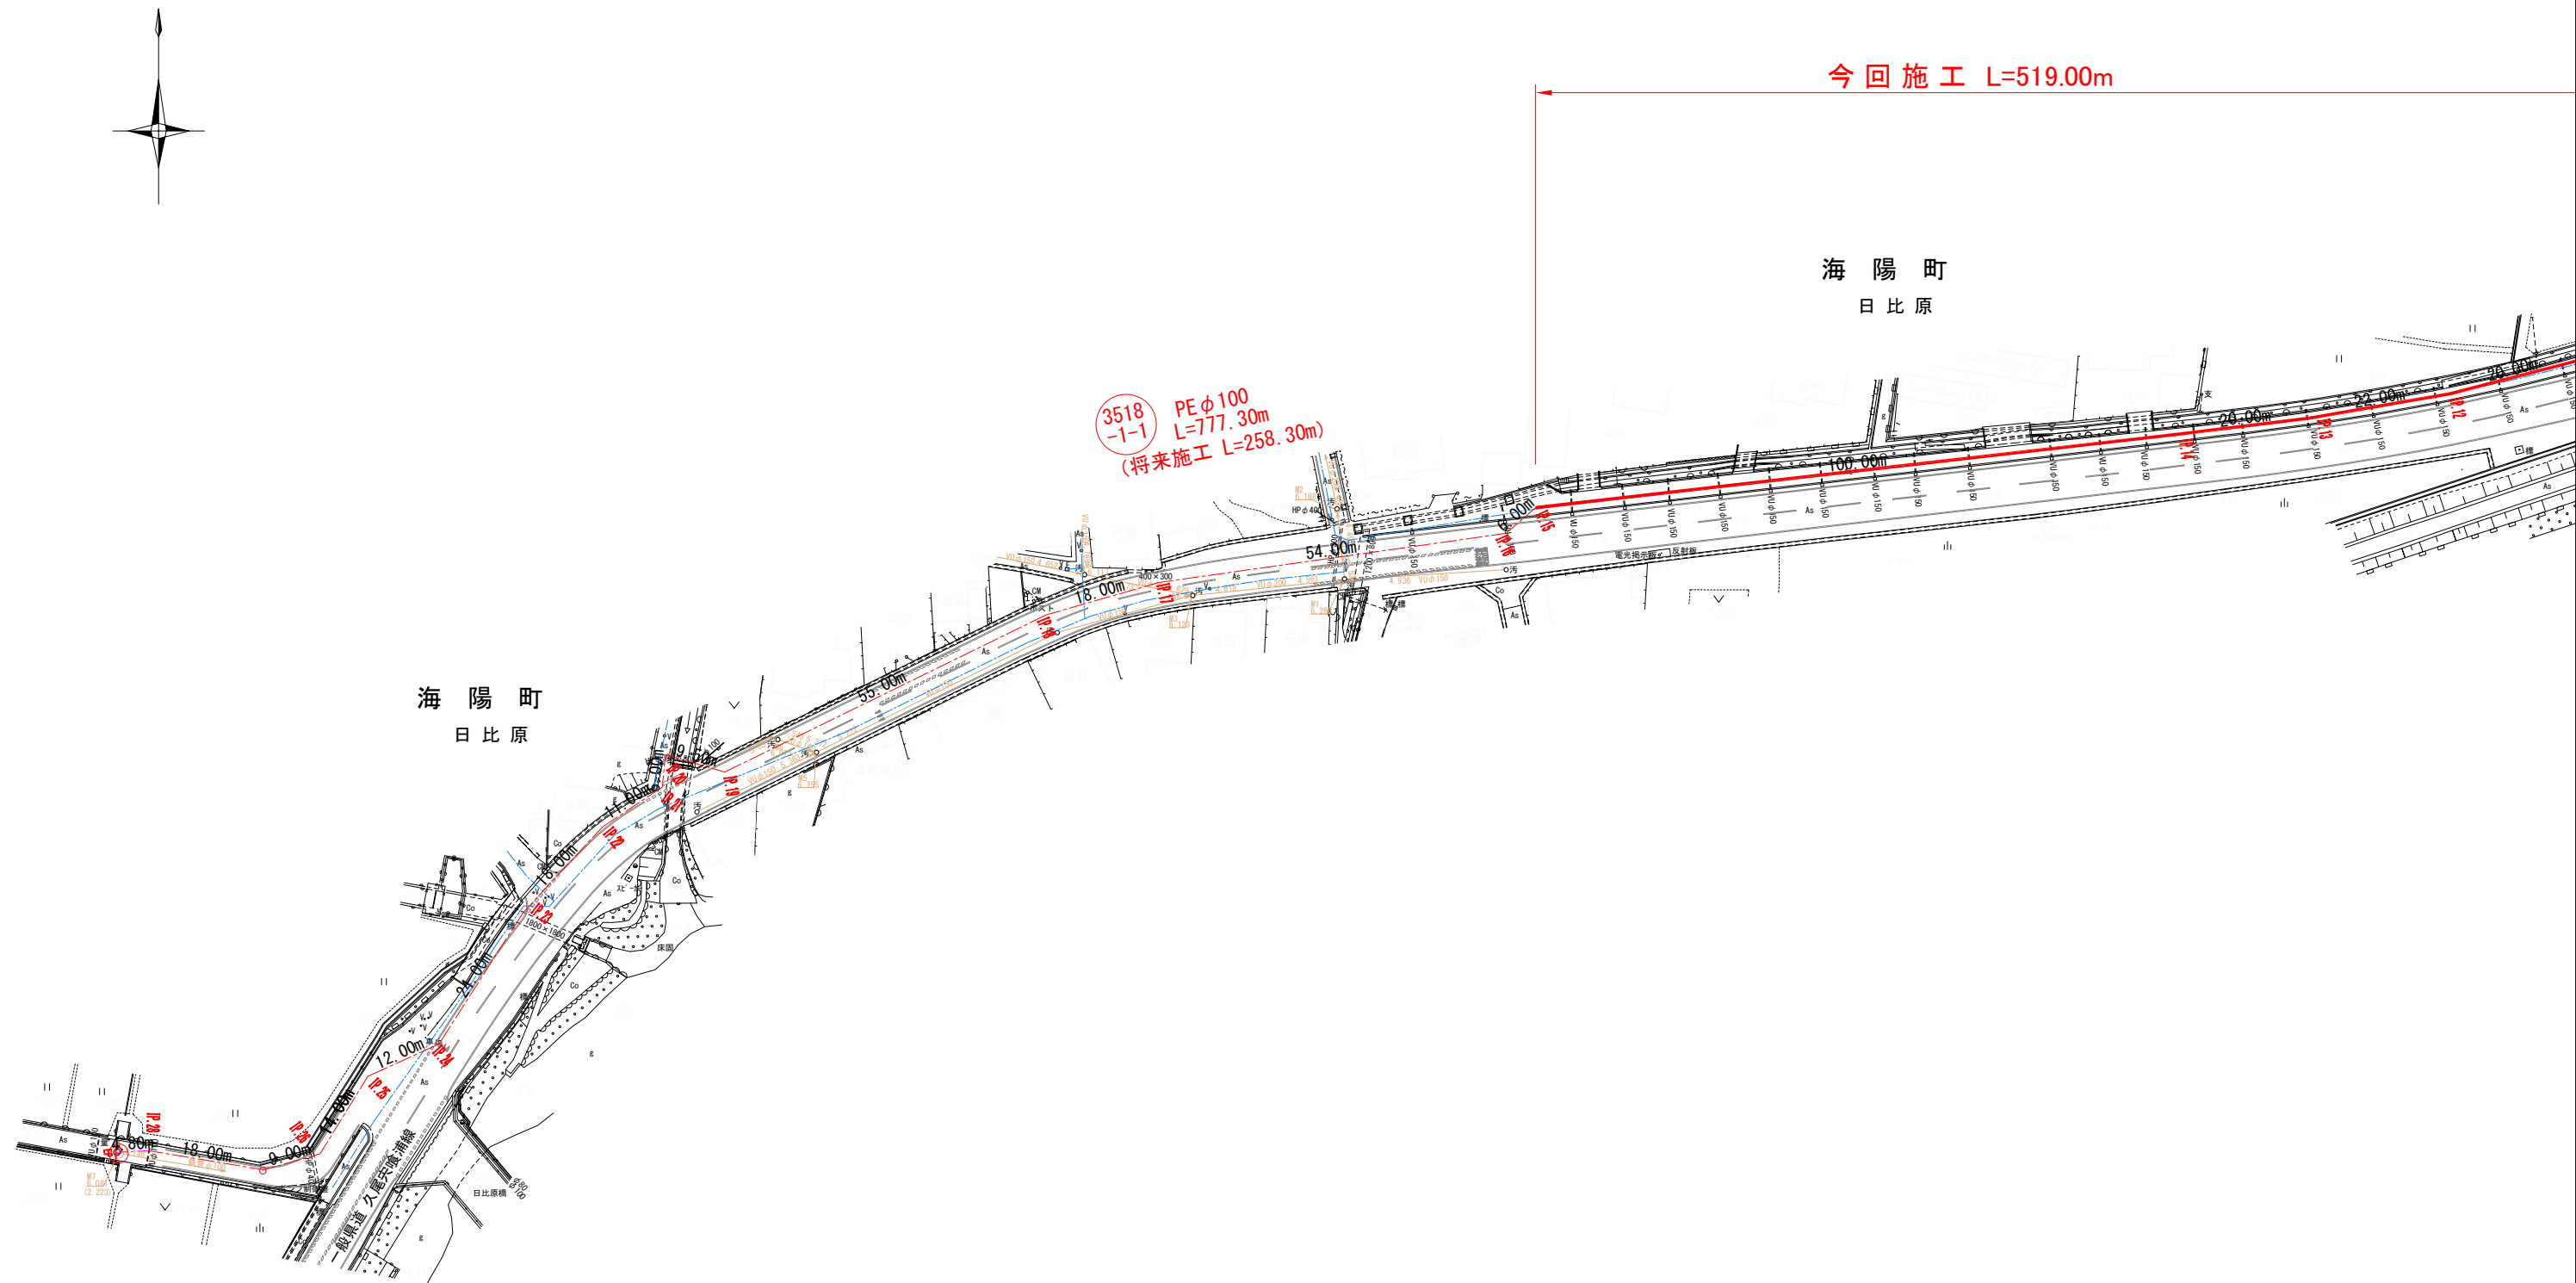


事業名	令和8年度 中央公共下水道管渠布設工事（I工区）	発注機関	海陽町
図名	全体平面図(2)	Scale	S= 1/500
		設計年月日	
図番	2 / 10	海陽町	

平面図 縮尺 S=1:500

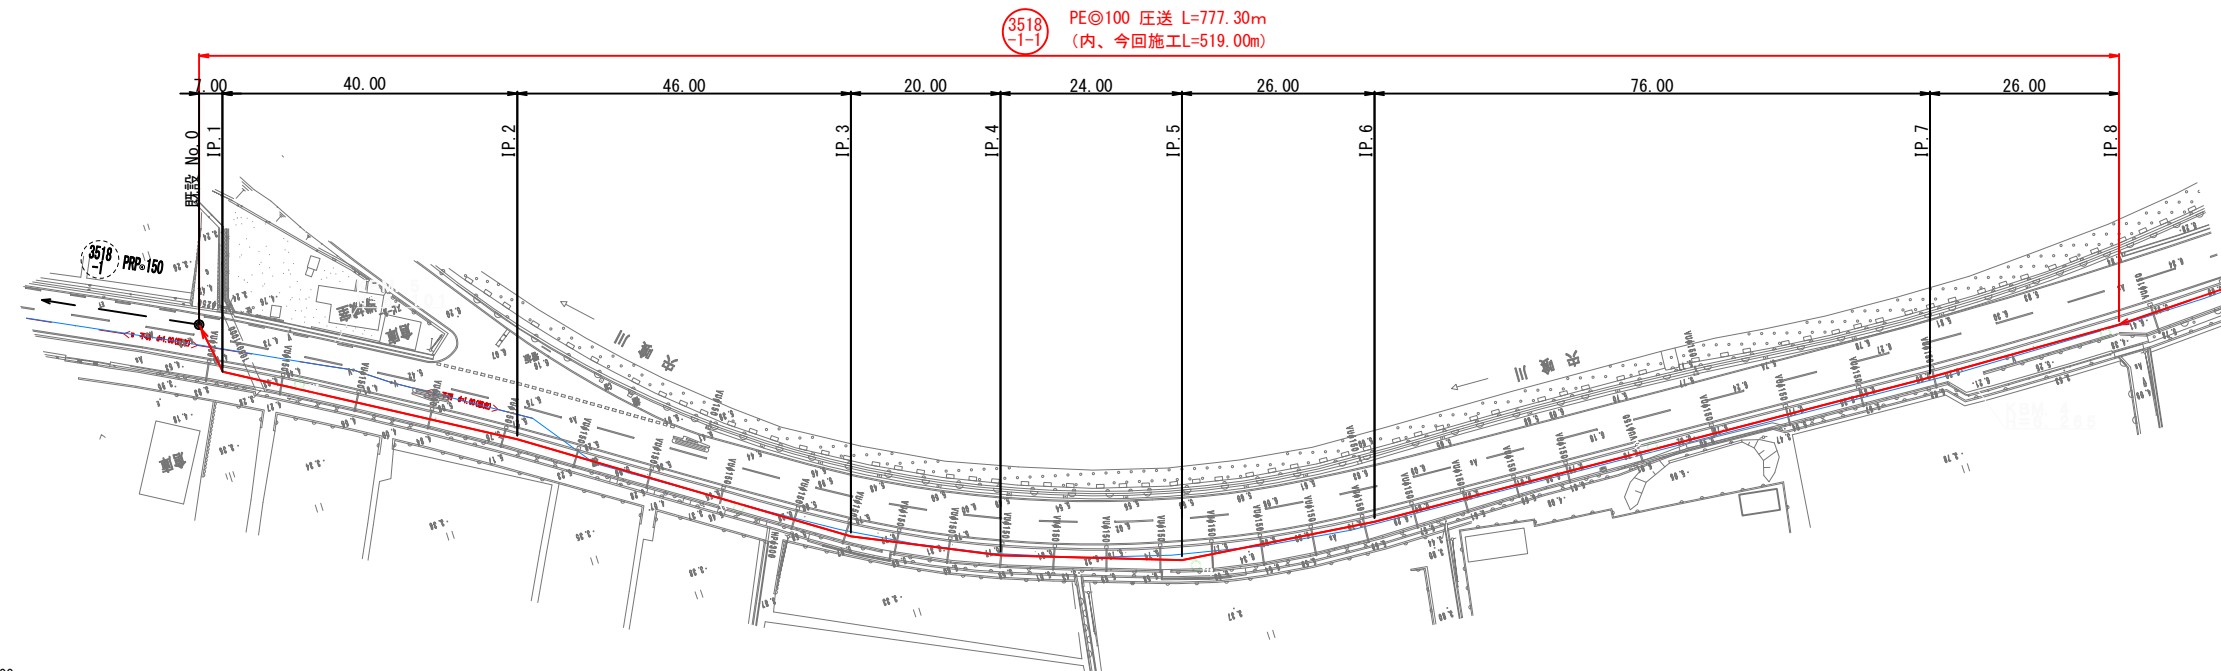


縦断面図 縮尺 V=1:100
H=1:500

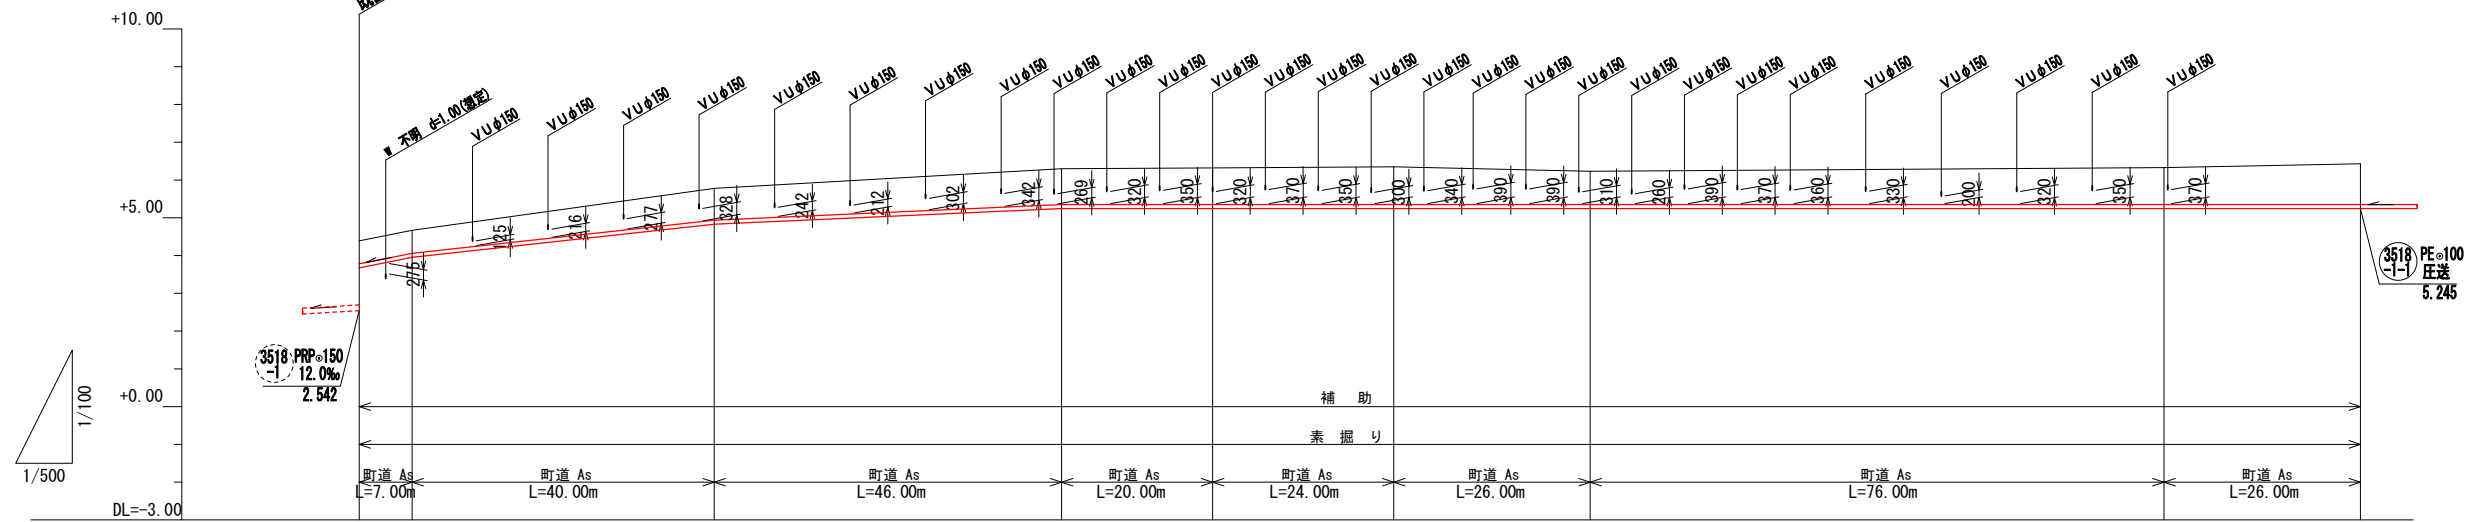[illegible]


凡 例	
記 号	種 別
 PRPφ150 3.0‰ 10.00m	管番号 形状 (mm) 配 (‰) 延長 (m)
	実施路線 (推進)
	実施路線 (開削)
	既設路線
	計画路線
	マンホールポンプ
	2号マンホール
	1号マンホール
	0号マンホール
	横円マンホール
	増設製小口径井 (φ300)
	汚水樹

3518 1-1			
事業名	令和8年度 糸波公共下水道管渠布設工事（Ⅰ工区）	発注機関	海陽町
図名	平面図・縦断面図(Ⅰ)	Scale	S= 1/100 S= 1/500
		設計年月日	
図番	3 — 10	海陽町	

平面図 縮尺 S=1:500

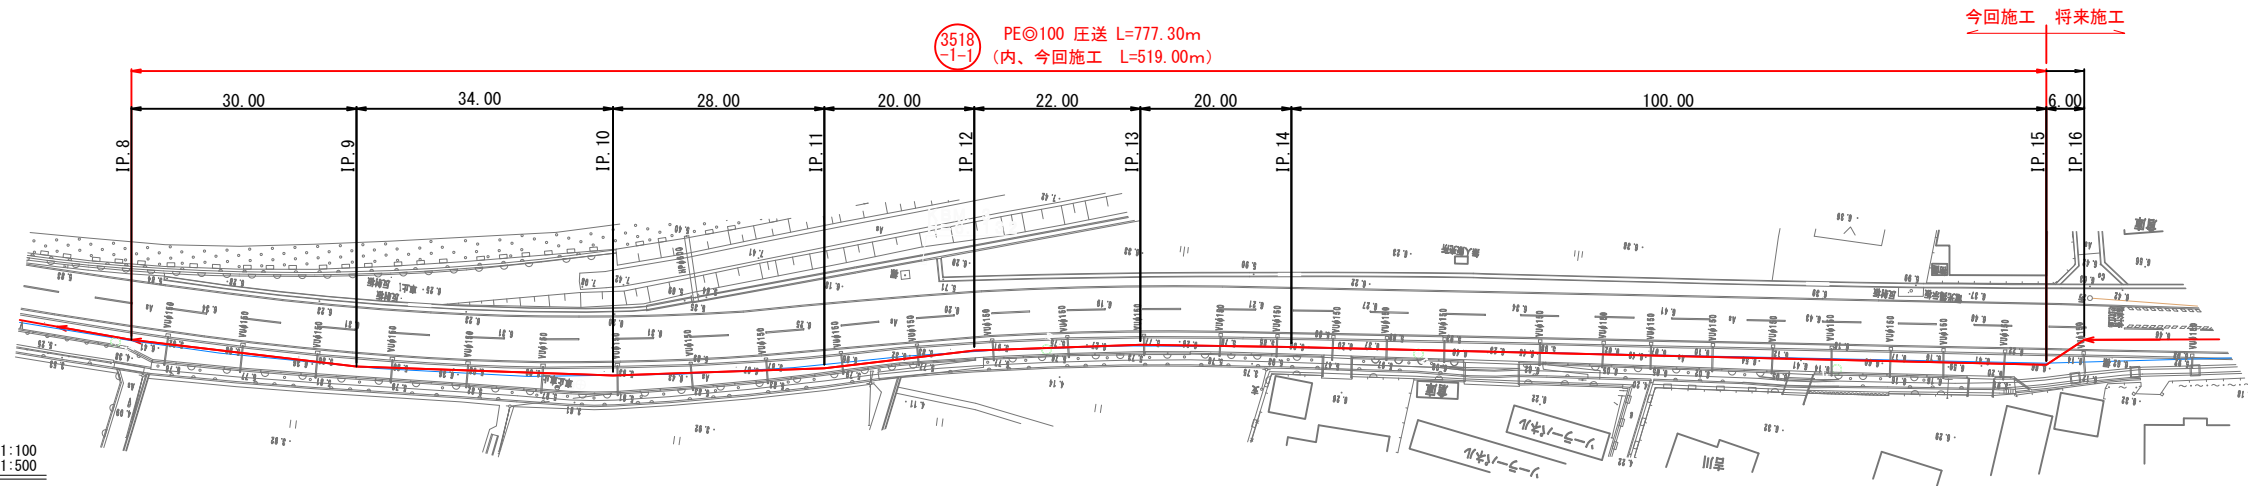

縦断面図 縮尺 V=1:100
H=1:500

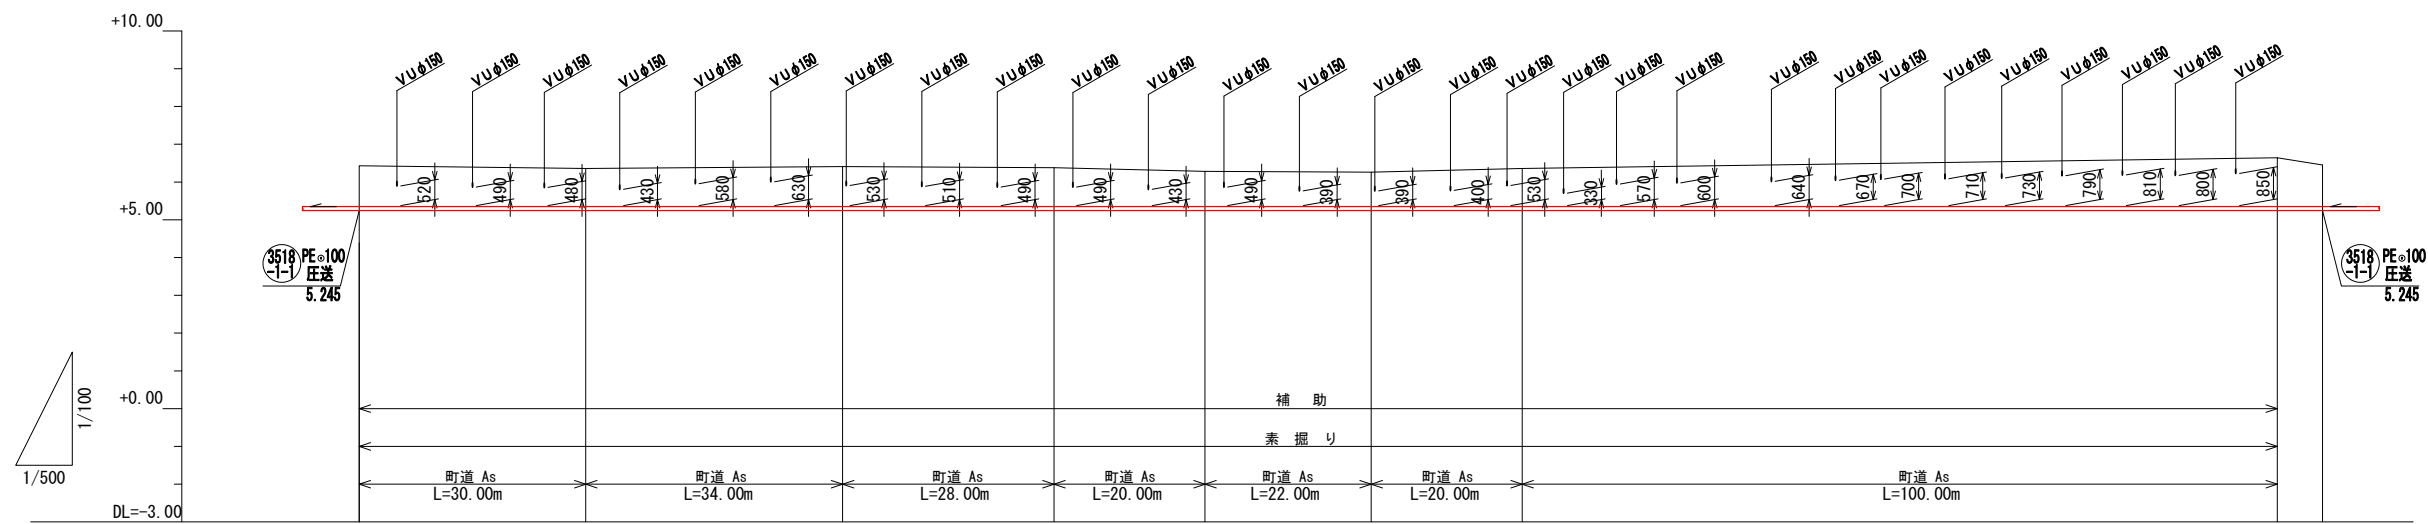

路 線 番 号		3518 ①-1									
路 線 延 長		777.3m									
管 径		PEφ100									
人 孔 間 距 離		777.3m									
計 画 勾 配		E=1%									
掘 削 深		1.19	1.12	1.17	1.14	1.04	1.02	1.12	1.40	1.21	
地 盤 高		6.43	6.36	6.41	6.38	6.28	6.26	6.36	6.64	6.45	
土 被 り		1.07	1.00	1.05	1.02	0.92	0.90	1.00	1.28	1.09	
管 底 高		5.245	5.245	5.245	5.245	5.245	5.245	5.245	5.245	5.245	
追 加 距 離		0.00	30.00	64.00	92.00	112.00	134.00	154.00	254.00	260.00	
区 間 距 離		0.00	30.00	34.00	28.00	20.00	22.00	20.00	100.00	6.00	
測 点		IP. 8	IP. 9	IP. 10	IP. 11	IP. 12	IP. 13	IP. 14	IP. 15	IP. 16	


凡 例	
記 号	種 別
 PRPφ150 3.0‰ 10.00m	管番号 形状 (mm) 形 状 (‰) 延 長 (m)
	実施路線 (推進)
	実施路線 (開削)
	既設路線
	計画路線
	マンホールポンプ
	2号マンホール
	1号マンホール
	0号マンホール
	橋戸マンホール
	塩ビ製小径樹 (φ300)
	汚水樹

3518 -1-1			
事業名	令和8年度 大磯公共下水道管渠布設工事（1工区）	発注機関	海 陽 町
図 名	平面図・縦断面図(2)	Scale	S= 1/100 S= 1/500
		設計年月日	
図 番	4 ／ 10	海 陽 町	

横断図(1) S=1:100

IP. 2


GH=5. 78
FH=4. 831

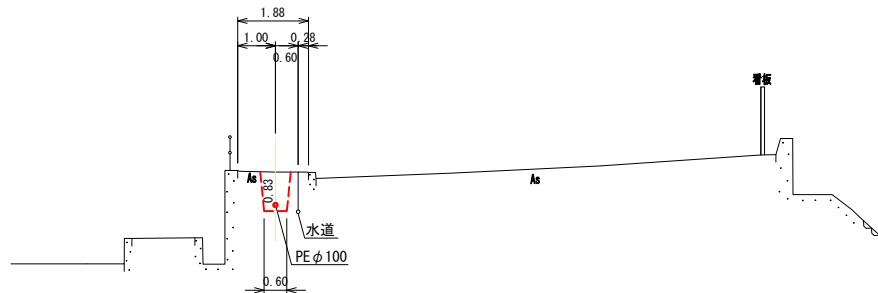

DL=0.00

IP. 5


GH=6. 35
FH=5. 245

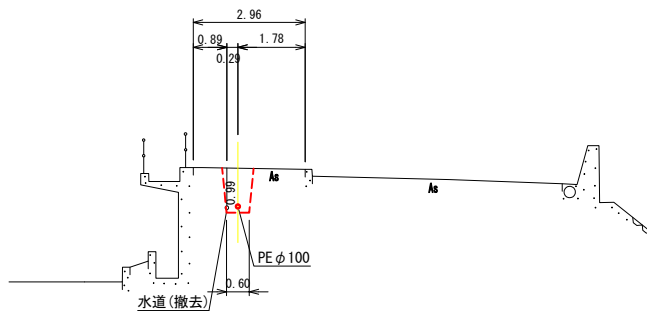

DL=1.00

IP. 7


GH=6. 33
FH=5. 245

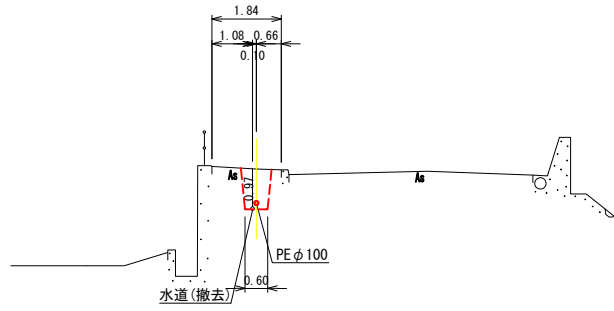

DL=1.00

IP. 1


GH=4. 67
FH=3. 955

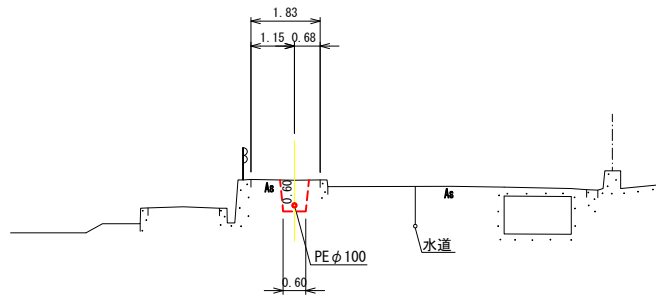

DL=-1.00

IP. 4


GH=6. 32
FH=5. 245

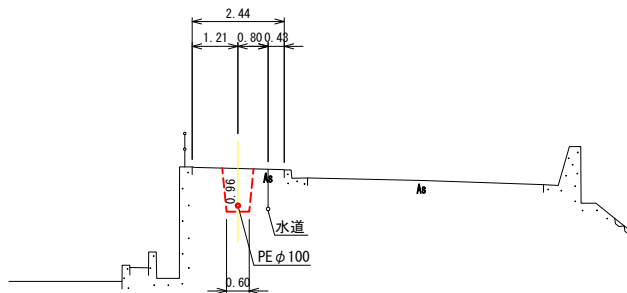

DL=1.00

IP. 6


GH=6. 23
FH=5. 245

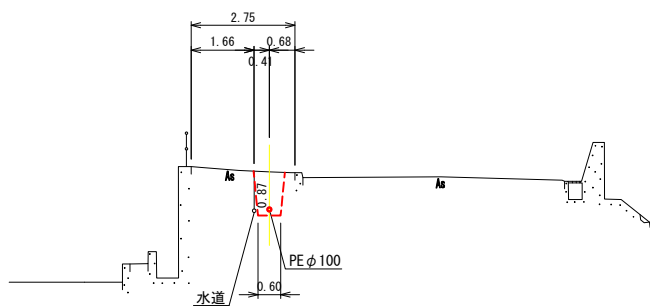

DL=1.00

NO. 0


GH=4. 39
FH=3. 675

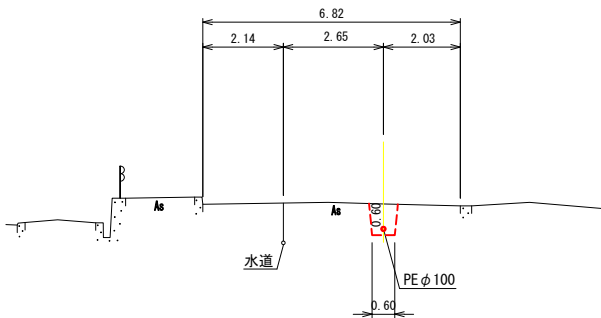

DL=-1.00

IP. 3

GH=6. 30
FH=5. 245

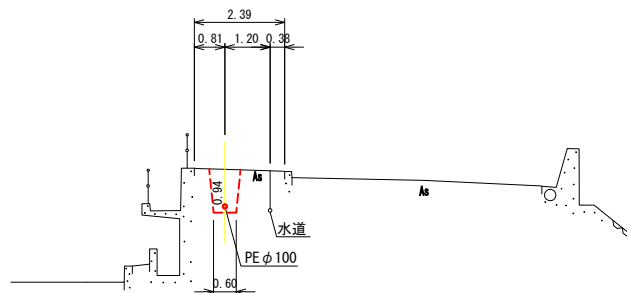


DL=1.00

事業名	令和8年度 中央公共下水道管渠布設工事(1工区)	発注機関	海陽町
図名	横断面図(1)	Scale	S= 1/100
		設計年月日	
図番	5 / 10	海陽町	

横断図(2) S=1:100

IP. 10


GH=6.41
FH=5.245

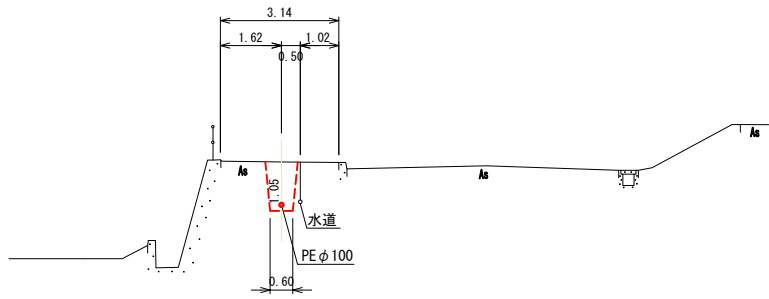

DL=1.00

IP. 13


GH=6.26
FH=5.245

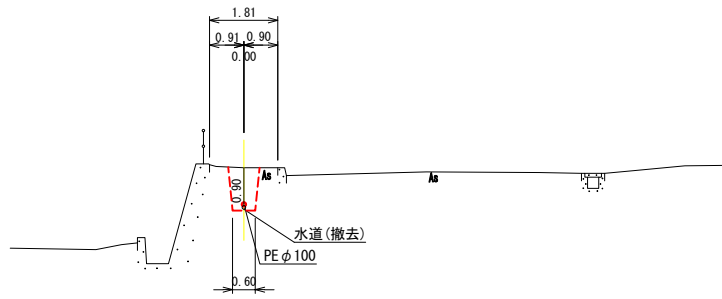

DL=1.00

IP. 15


GH=6.64
FH=5.245

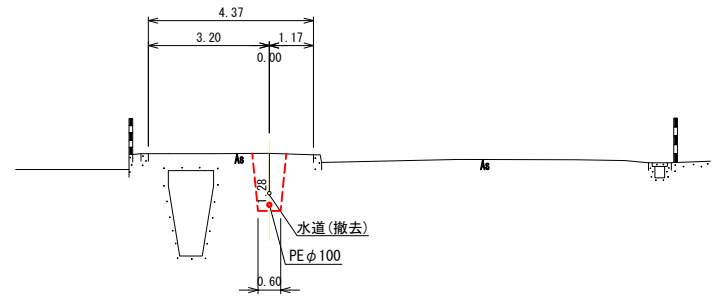

DL=1.00

IP. 9


GH=6.36
FH=5.245

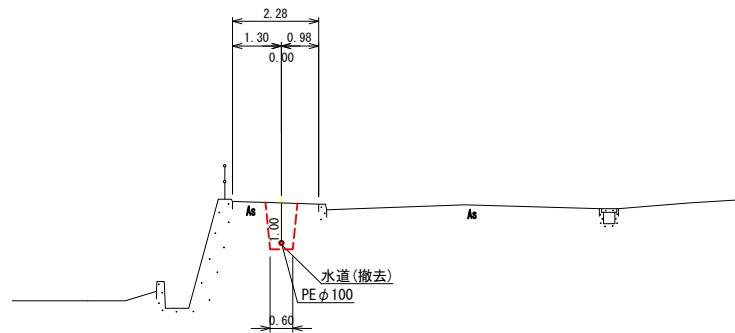

DL=1.00

IP. 12


GH=6.28
FH=5.245

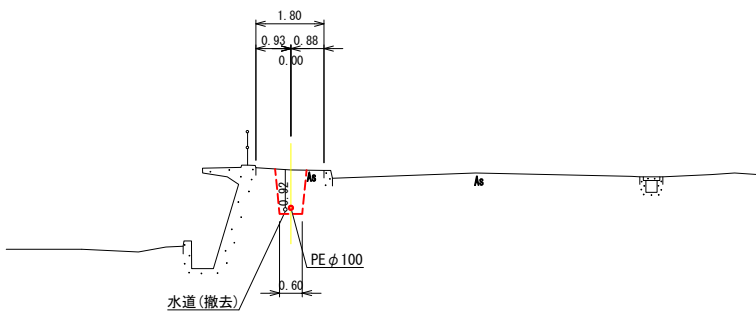

DL=1.00

IP. 14


GH=6.36
FH=5.245

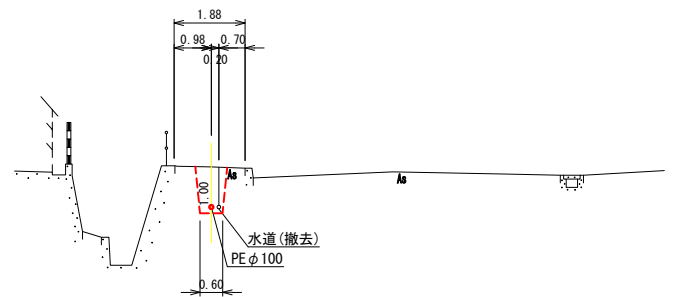

DL=1.00

IP. 8


GH=6.43
FH=5.245

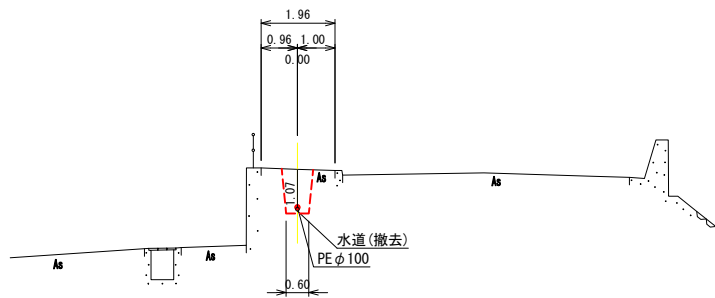

DL=1.00

IP. 11



GH=6.38
FH=5.245

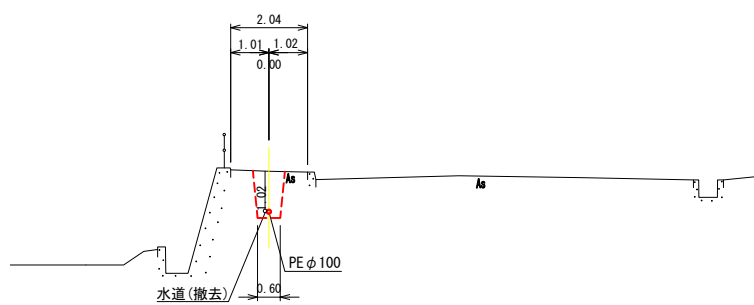

DL=1.00



事業名	令和8年度 中央公共下水道管渠布設工事(1工区)	発注機関	海陽町
図名	横断面図(2)	Scale	S= 1/100
		設計年月日	
図番	6 / 10	海陽町	

圧送管詳細図(1) S=1:200

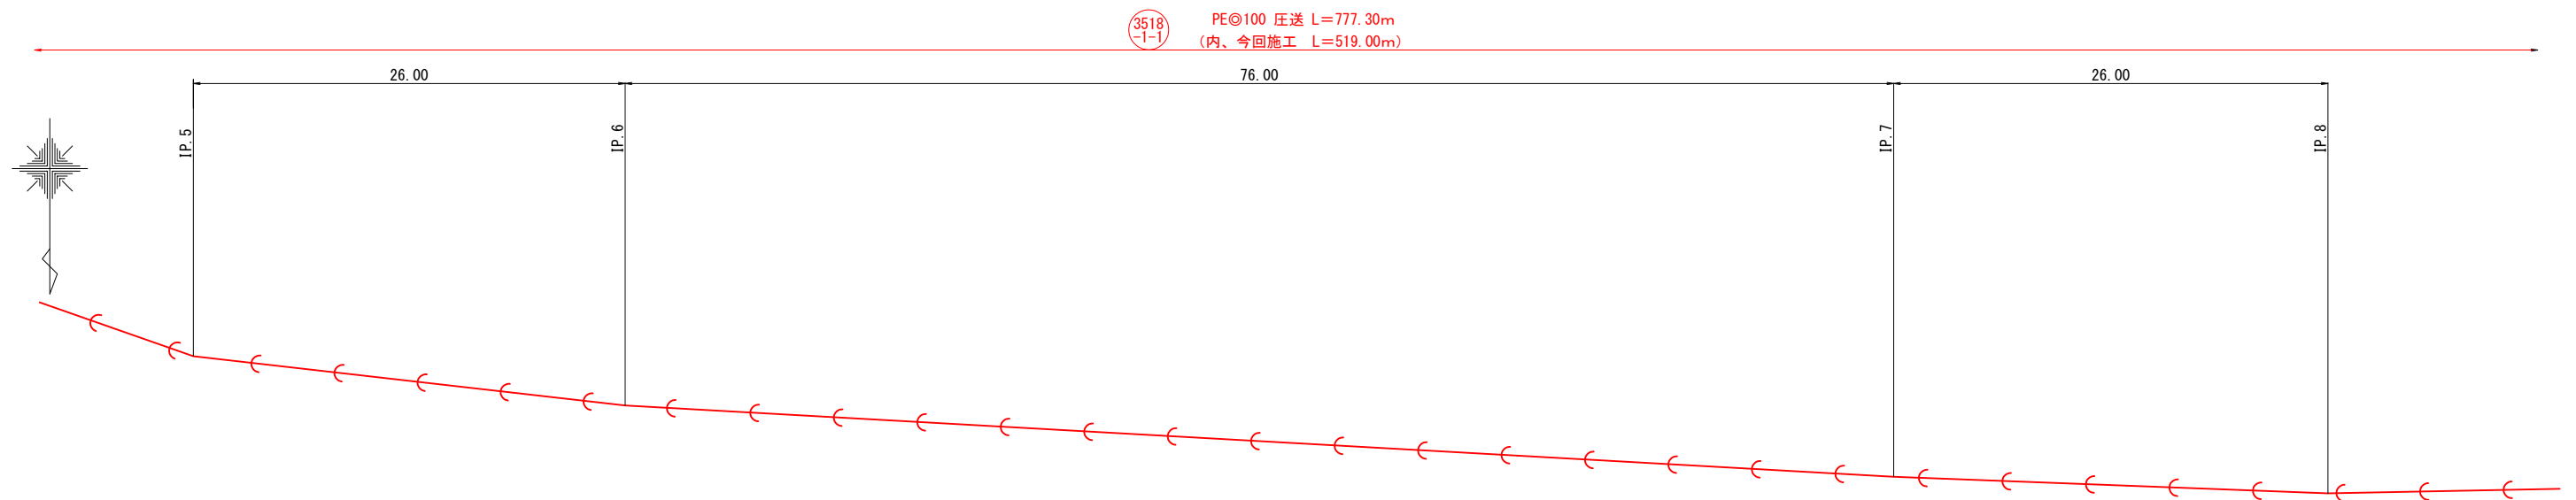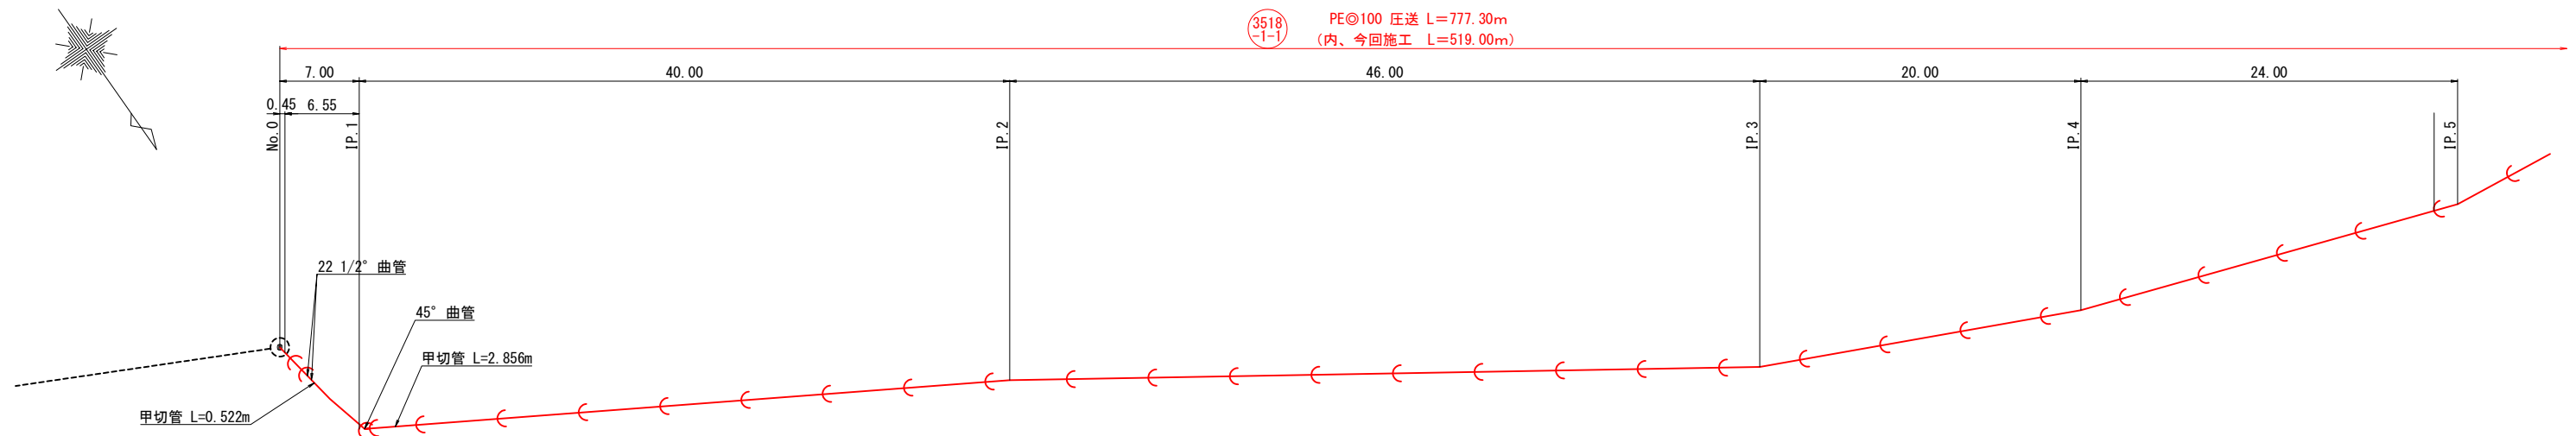

事業名	令和8年度 中央公共下水道管渠布設工事(1工区)	発注機関	海陽町
図名	圧送管詳細図(1)	Scale	S= 1/200
		設計年月日	
図番	7 / 10	海陽町	

圧送管詳細図(2) S=1:200

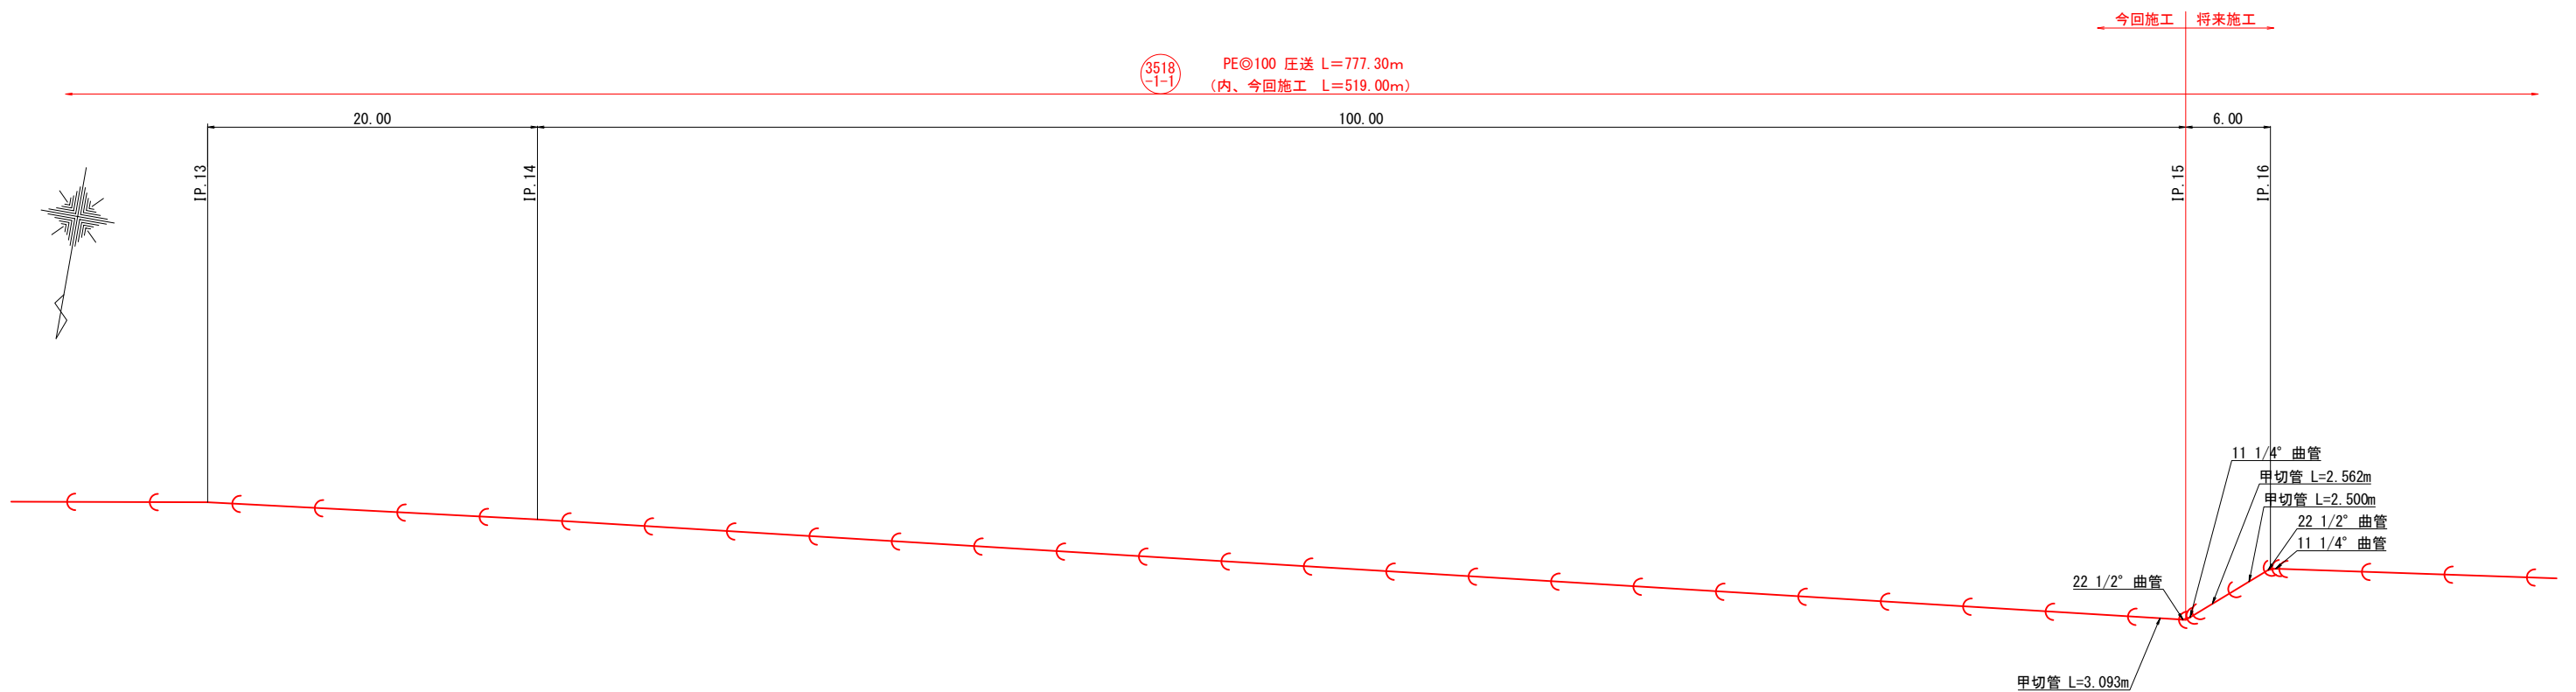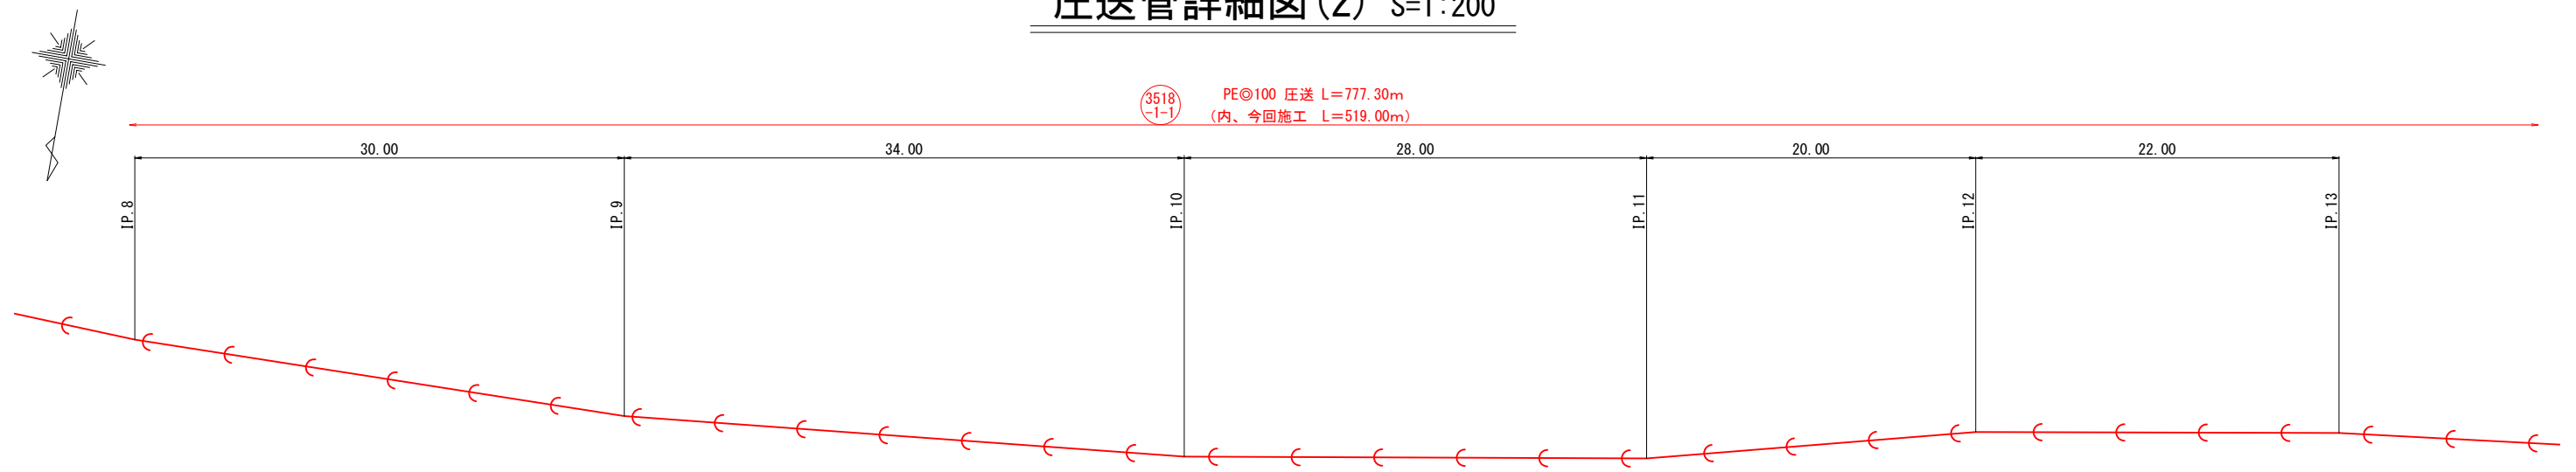


事業名	令和8年度 茨城県公共下水道管渠布設工事(1工区)		発注機関	海陽町
図名	圧送管詳細図(2)		Scale	S= 1/200
			設計年月日	
図番	8 — 10	海陽町		

土留め参考図及び土工参考図 S=1:20

土留図

平面図

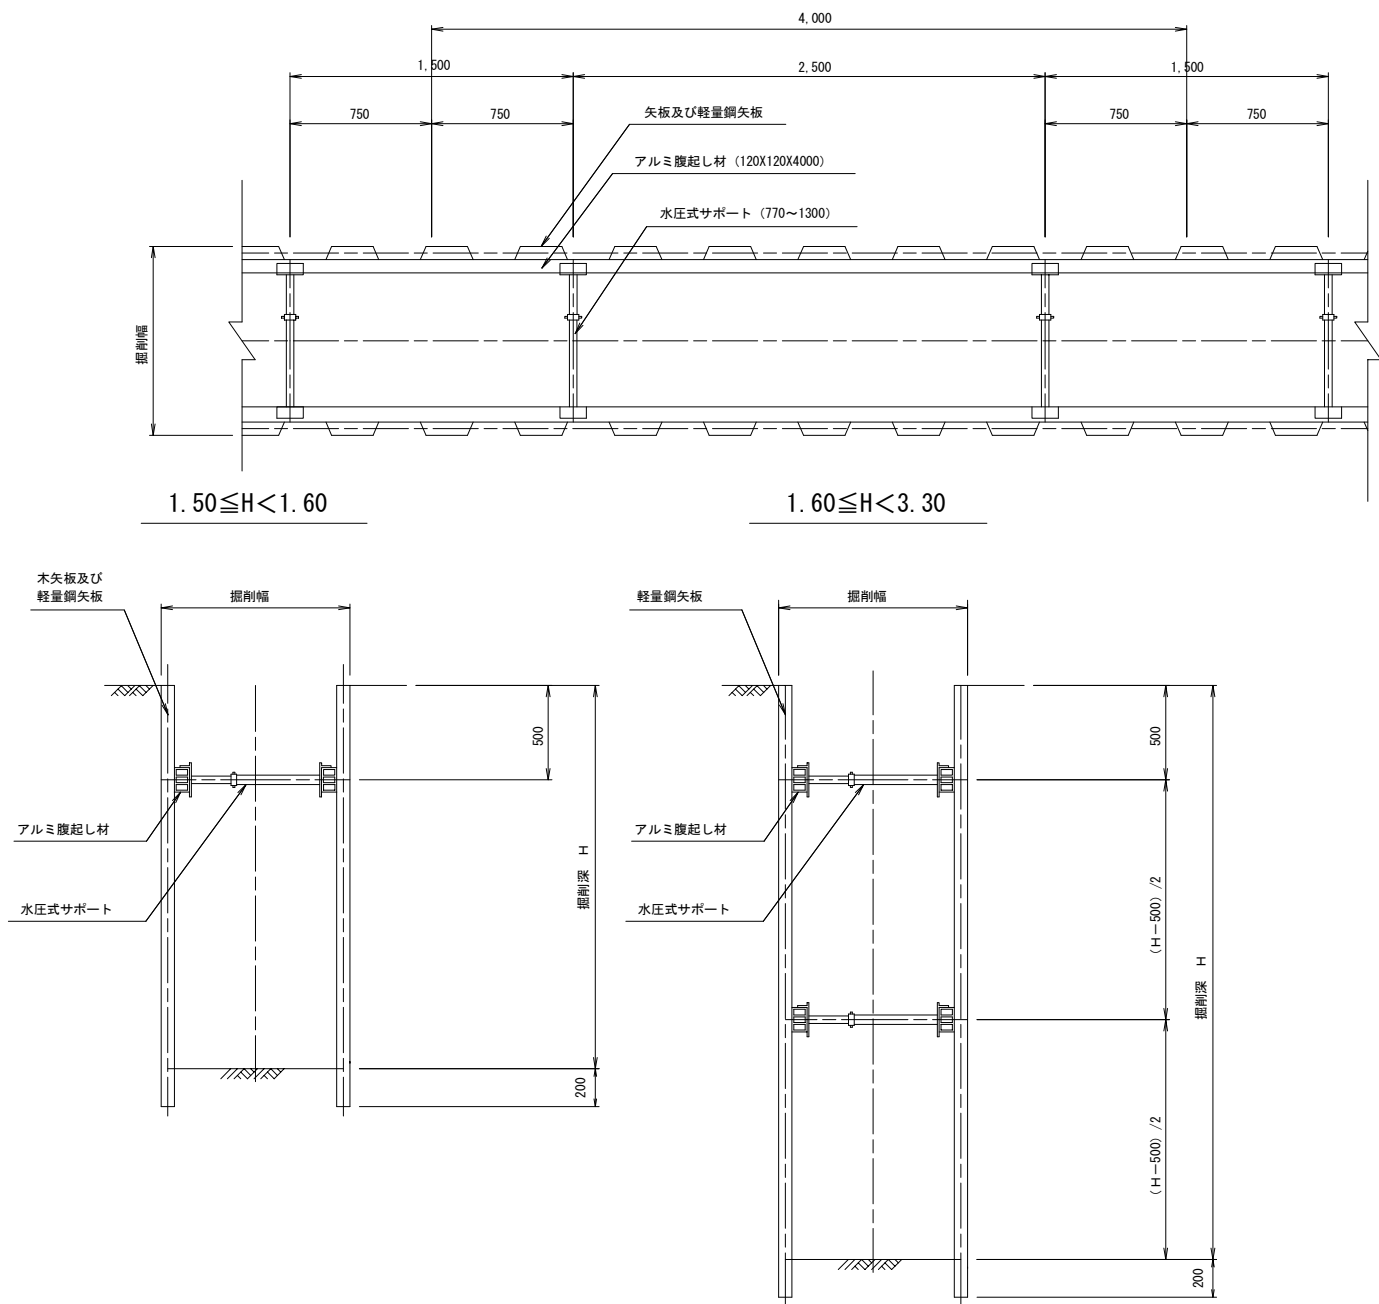


土留工寸法表


掘削深 H (m)	使用矢板	矢板長 (m)	支保段数 (段)	掘削幅 (m)
H < 1.50	素掘り	—	—	0.55~
1.50 ≤ H < 1.60	木矢板 t=3cm 軽量鋼矢板	1.80	1	0.90
1.60 ≤ H < 1.80		2.00		
1.80 ≤ H < 2.00		2.50		
2.00 ≤ H < 2.30		3.00	2	0.95
2.30 ≤ H < 2.80		3.50		
2.80 ≤ H < 3.30				

土工図

本管部（矢板使用）

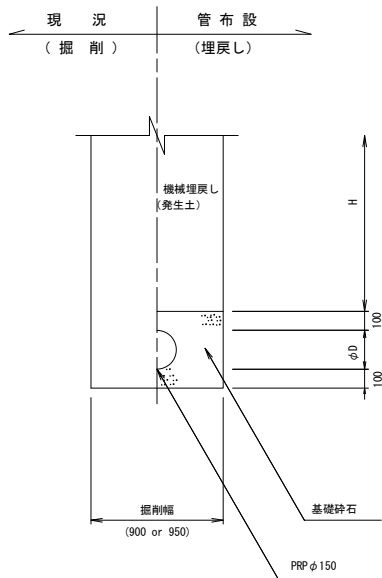

本管部（素掘り）、取付管部

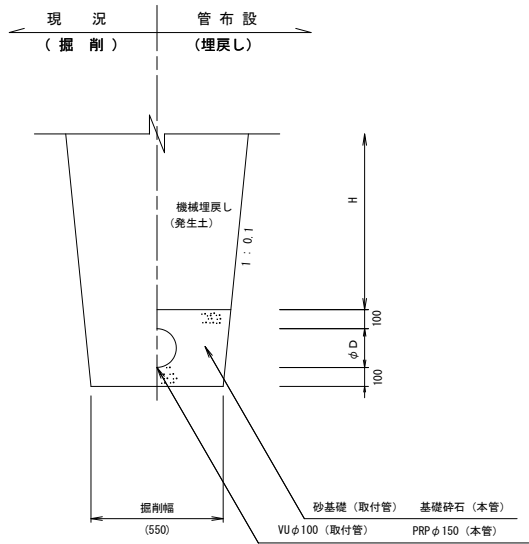

事業名	令和8年度 沖縄公共下水道管渠布設工事（I工区）	発注機関	海陽町
図名	土留め参考図及び土工参考図	Scale	S= 1/20
図番	9 / 10	設計年月日	

舗装構成図 S=1:20

アスファルト舗装
(町道部)



※本復旧は、舗装厚→現況 舗装幅→全幅or半幅とする。

アスファルト舗装
(県道部)



※本復旧は、舗装厚→現況 舗装幅→全幅or半幅とする。

事業名	令和8年度 中央公共下水道管渠布設工事（1工区）	発注機関	海陽町
図名	舗装構成図	Scale	S= 1/20
		設計年月日	
図番	10 / 10	海陽町	