

施工計画図 S=1:100


平面図

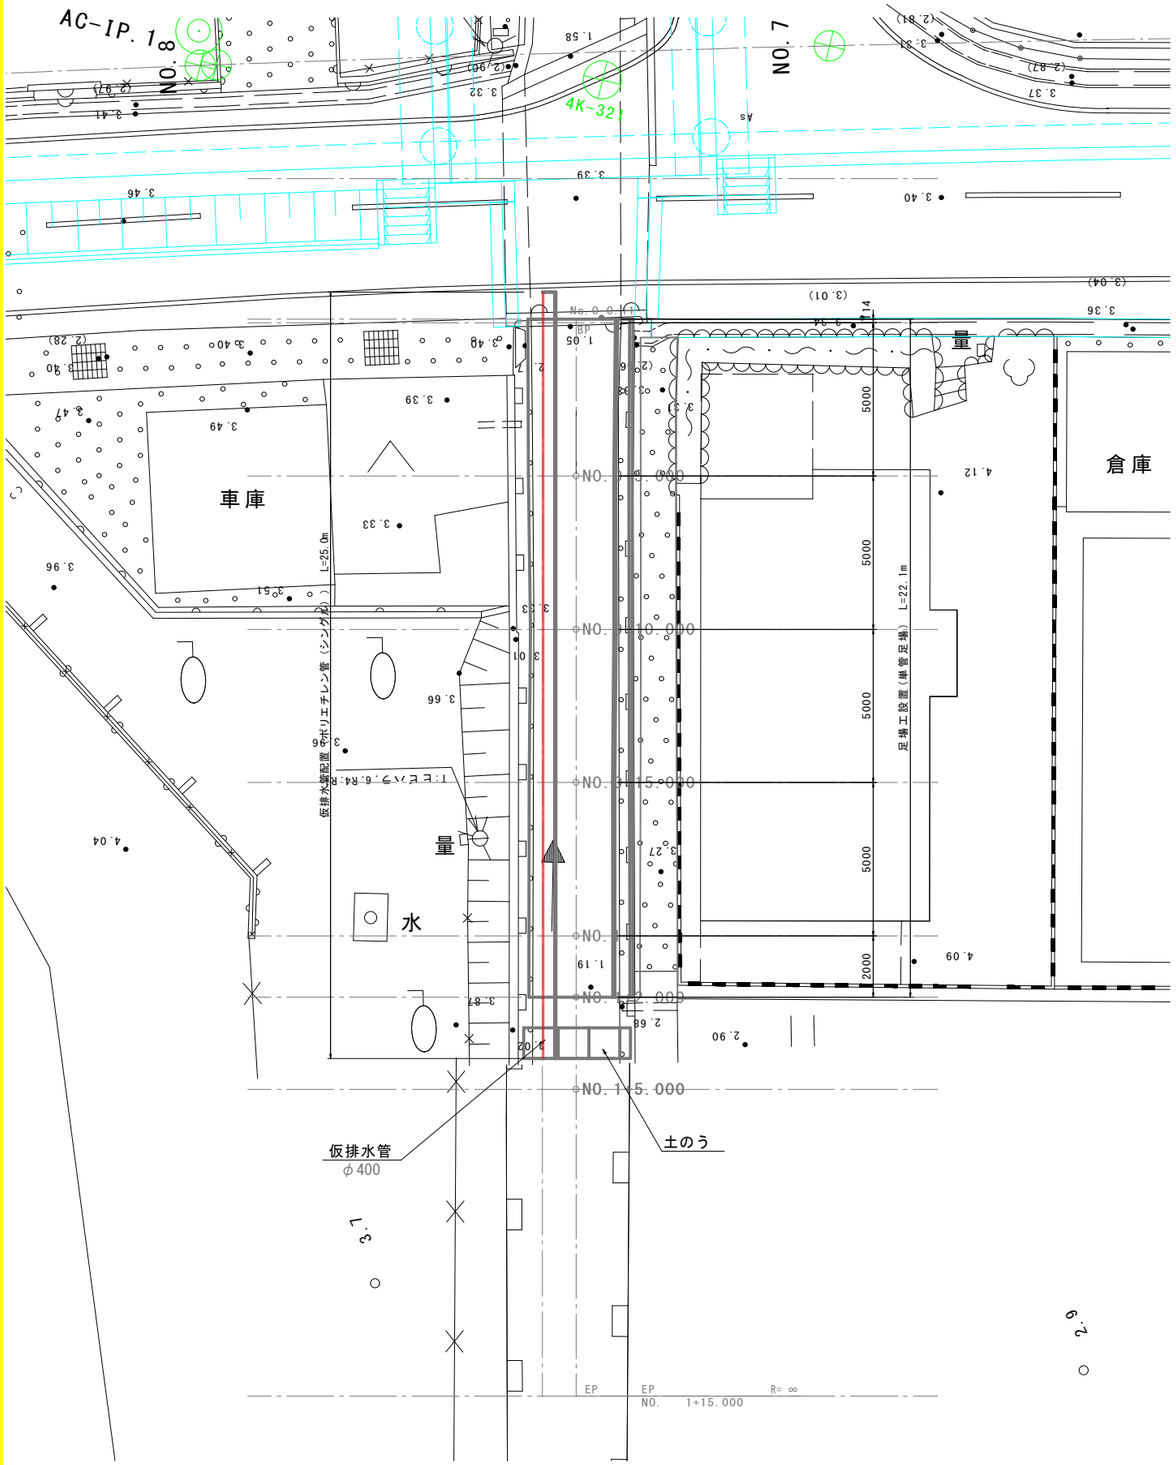


BP

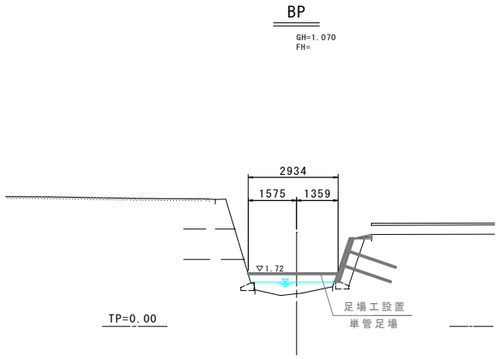


NO.0+15.00

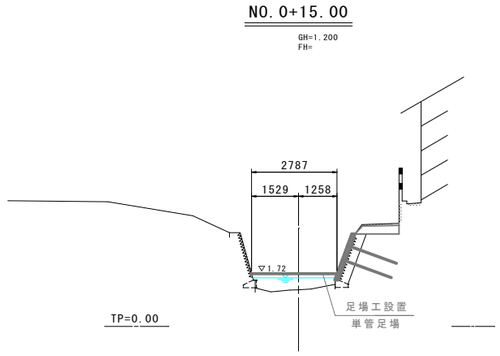


NO.0+5.00

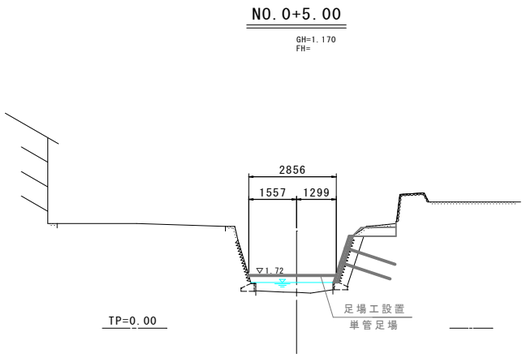

NO.1

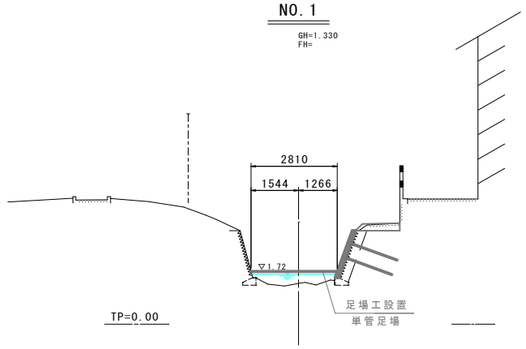


NO.0+10.00

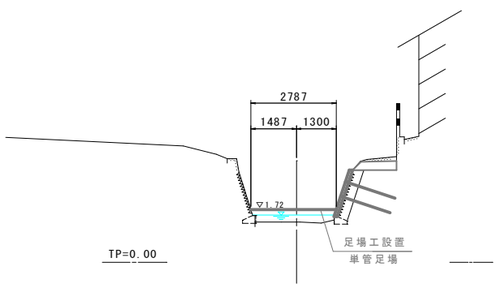


NO.1+4.00

(NO.1+5.00)

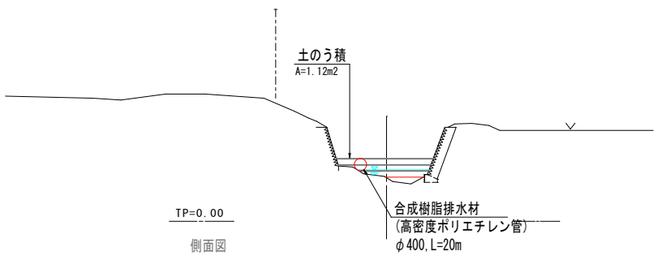

側面図

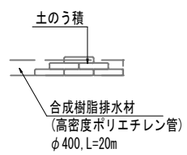

工事名	令和７年度　久保川　護岸改修詳細設計業務		
路線名等	久保川		
工事箇所	海陽町久保地区		
図面名	施工計画図		
縮尺	S=1:100	図面番号	08 / 10
会社名	四国建設コンサルタント株式会社		
事業者名	海陽町　建設防災課		