



令和４年度 海陽町まぜのおかバーベキューハウス改修工事

図 番	図 面 名 称
A ー 01	特記仕様書（１）
A ー 02	特記仕様書（２）
A ー 03	附近見取図
A ー 04	平面図、立面図、断面図
A ー 05	屋根伏図【改修後】
A ー 06	梁伏図＜参考図＞
A ー 07	平面詳細図＜参考図＞
A ー 08	矩計詳細図＜改修前＞
A ー 09	矩計詳細図【改修後】
A ー 10	軒先、採光ドーム取り合い詳細図
A ー 11	頂部換気ガラリ取り合い詳細図
A ー 12	棟・下り棟詳細図





工事箇所



バーベキューハウス 床面積ー165.6㎡

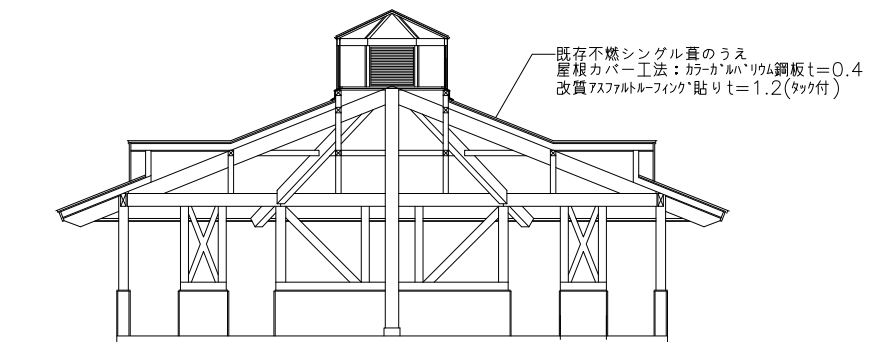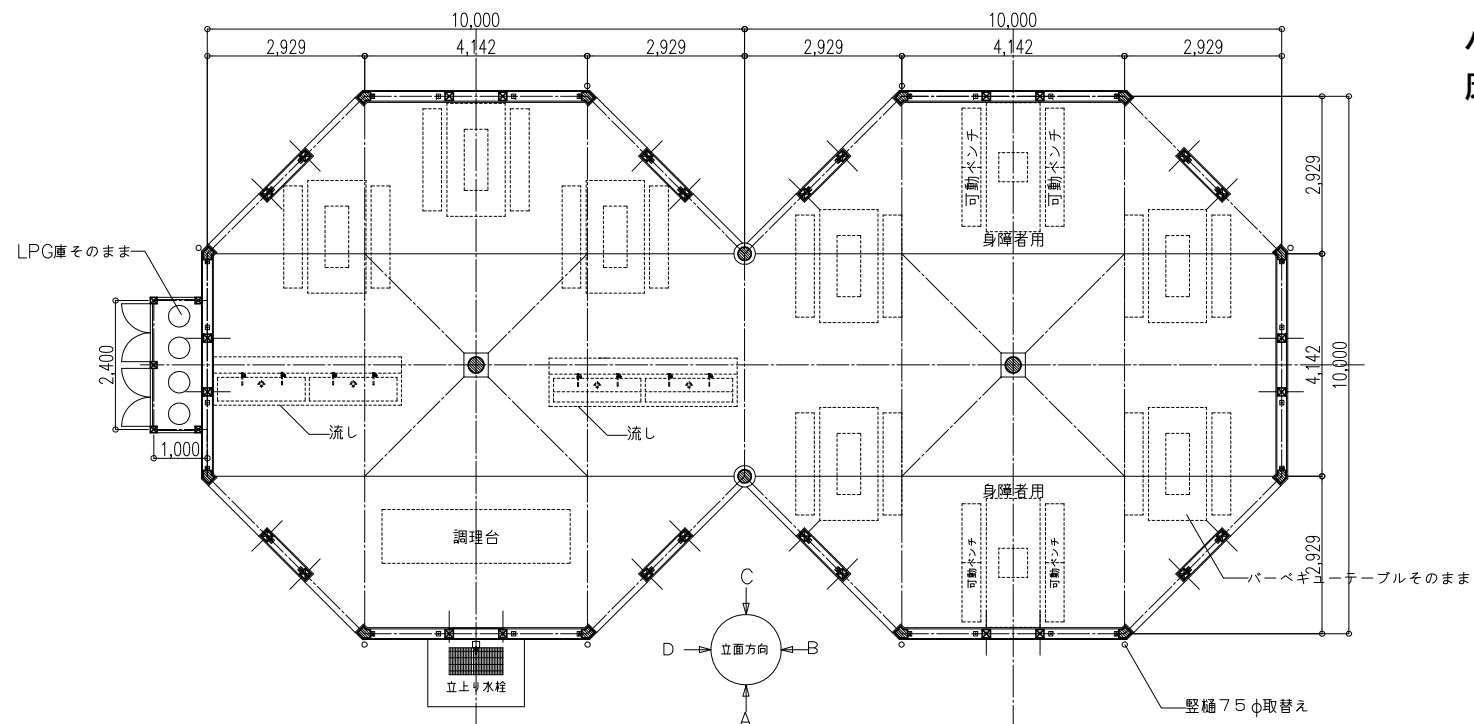


断面図 1/100

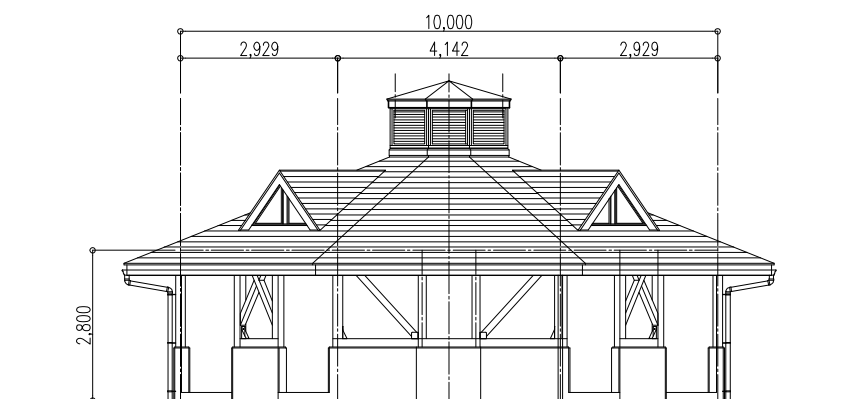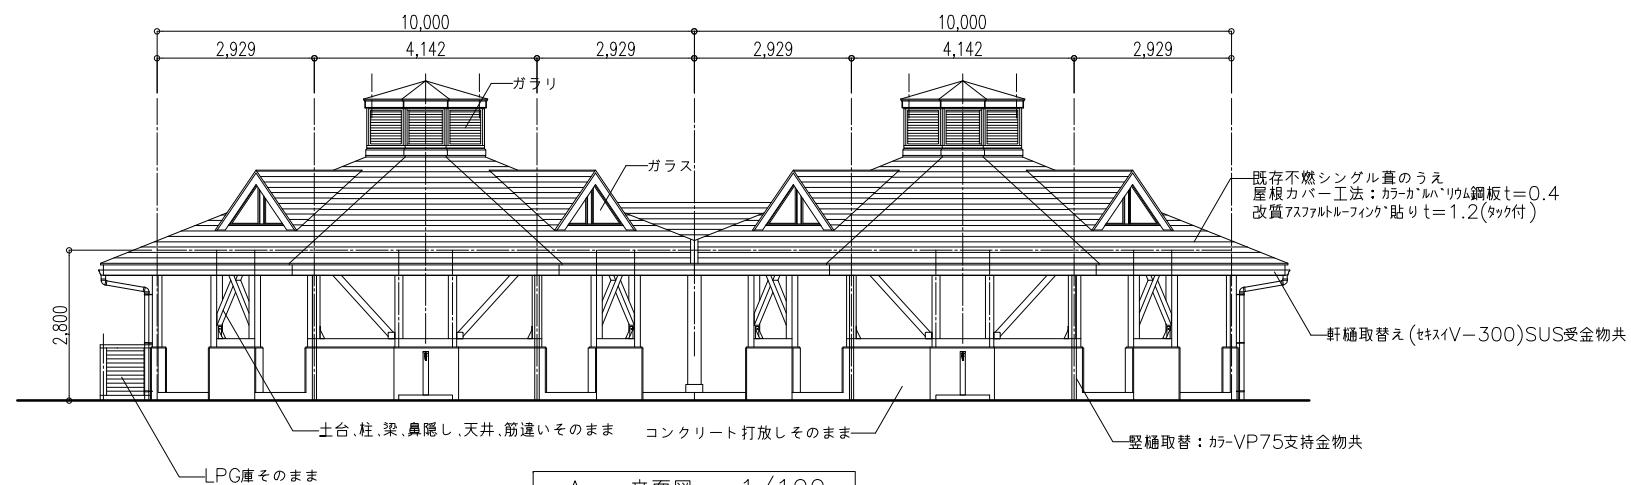


B 立面図 1/100

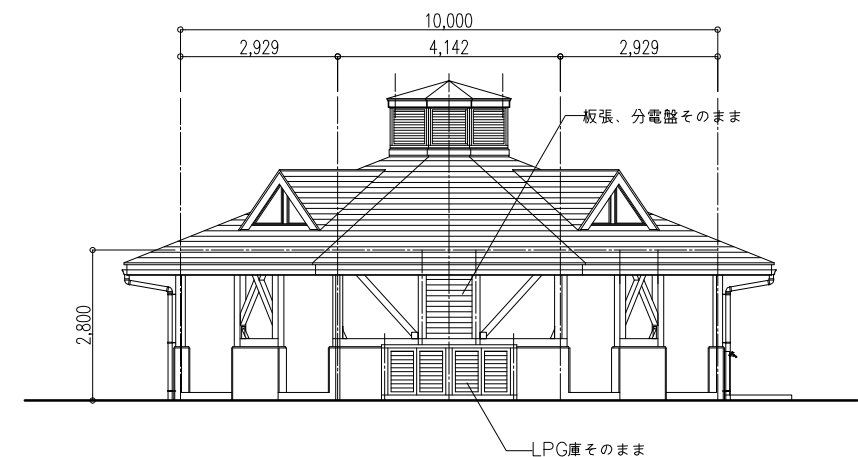
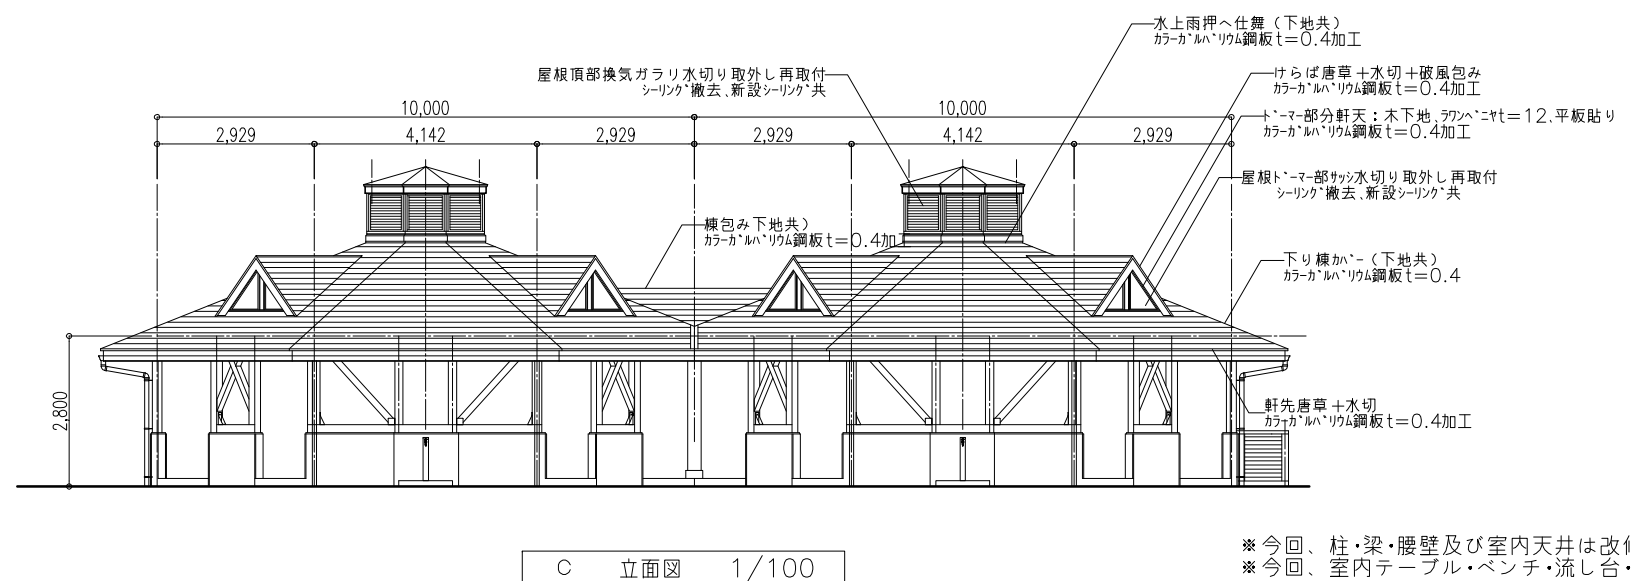


※今回、柱・梁・腰壁及び室内天井は改修しない。
※今回、室内テーブル・ベンチ・流し台・LPG庫は改修しない。

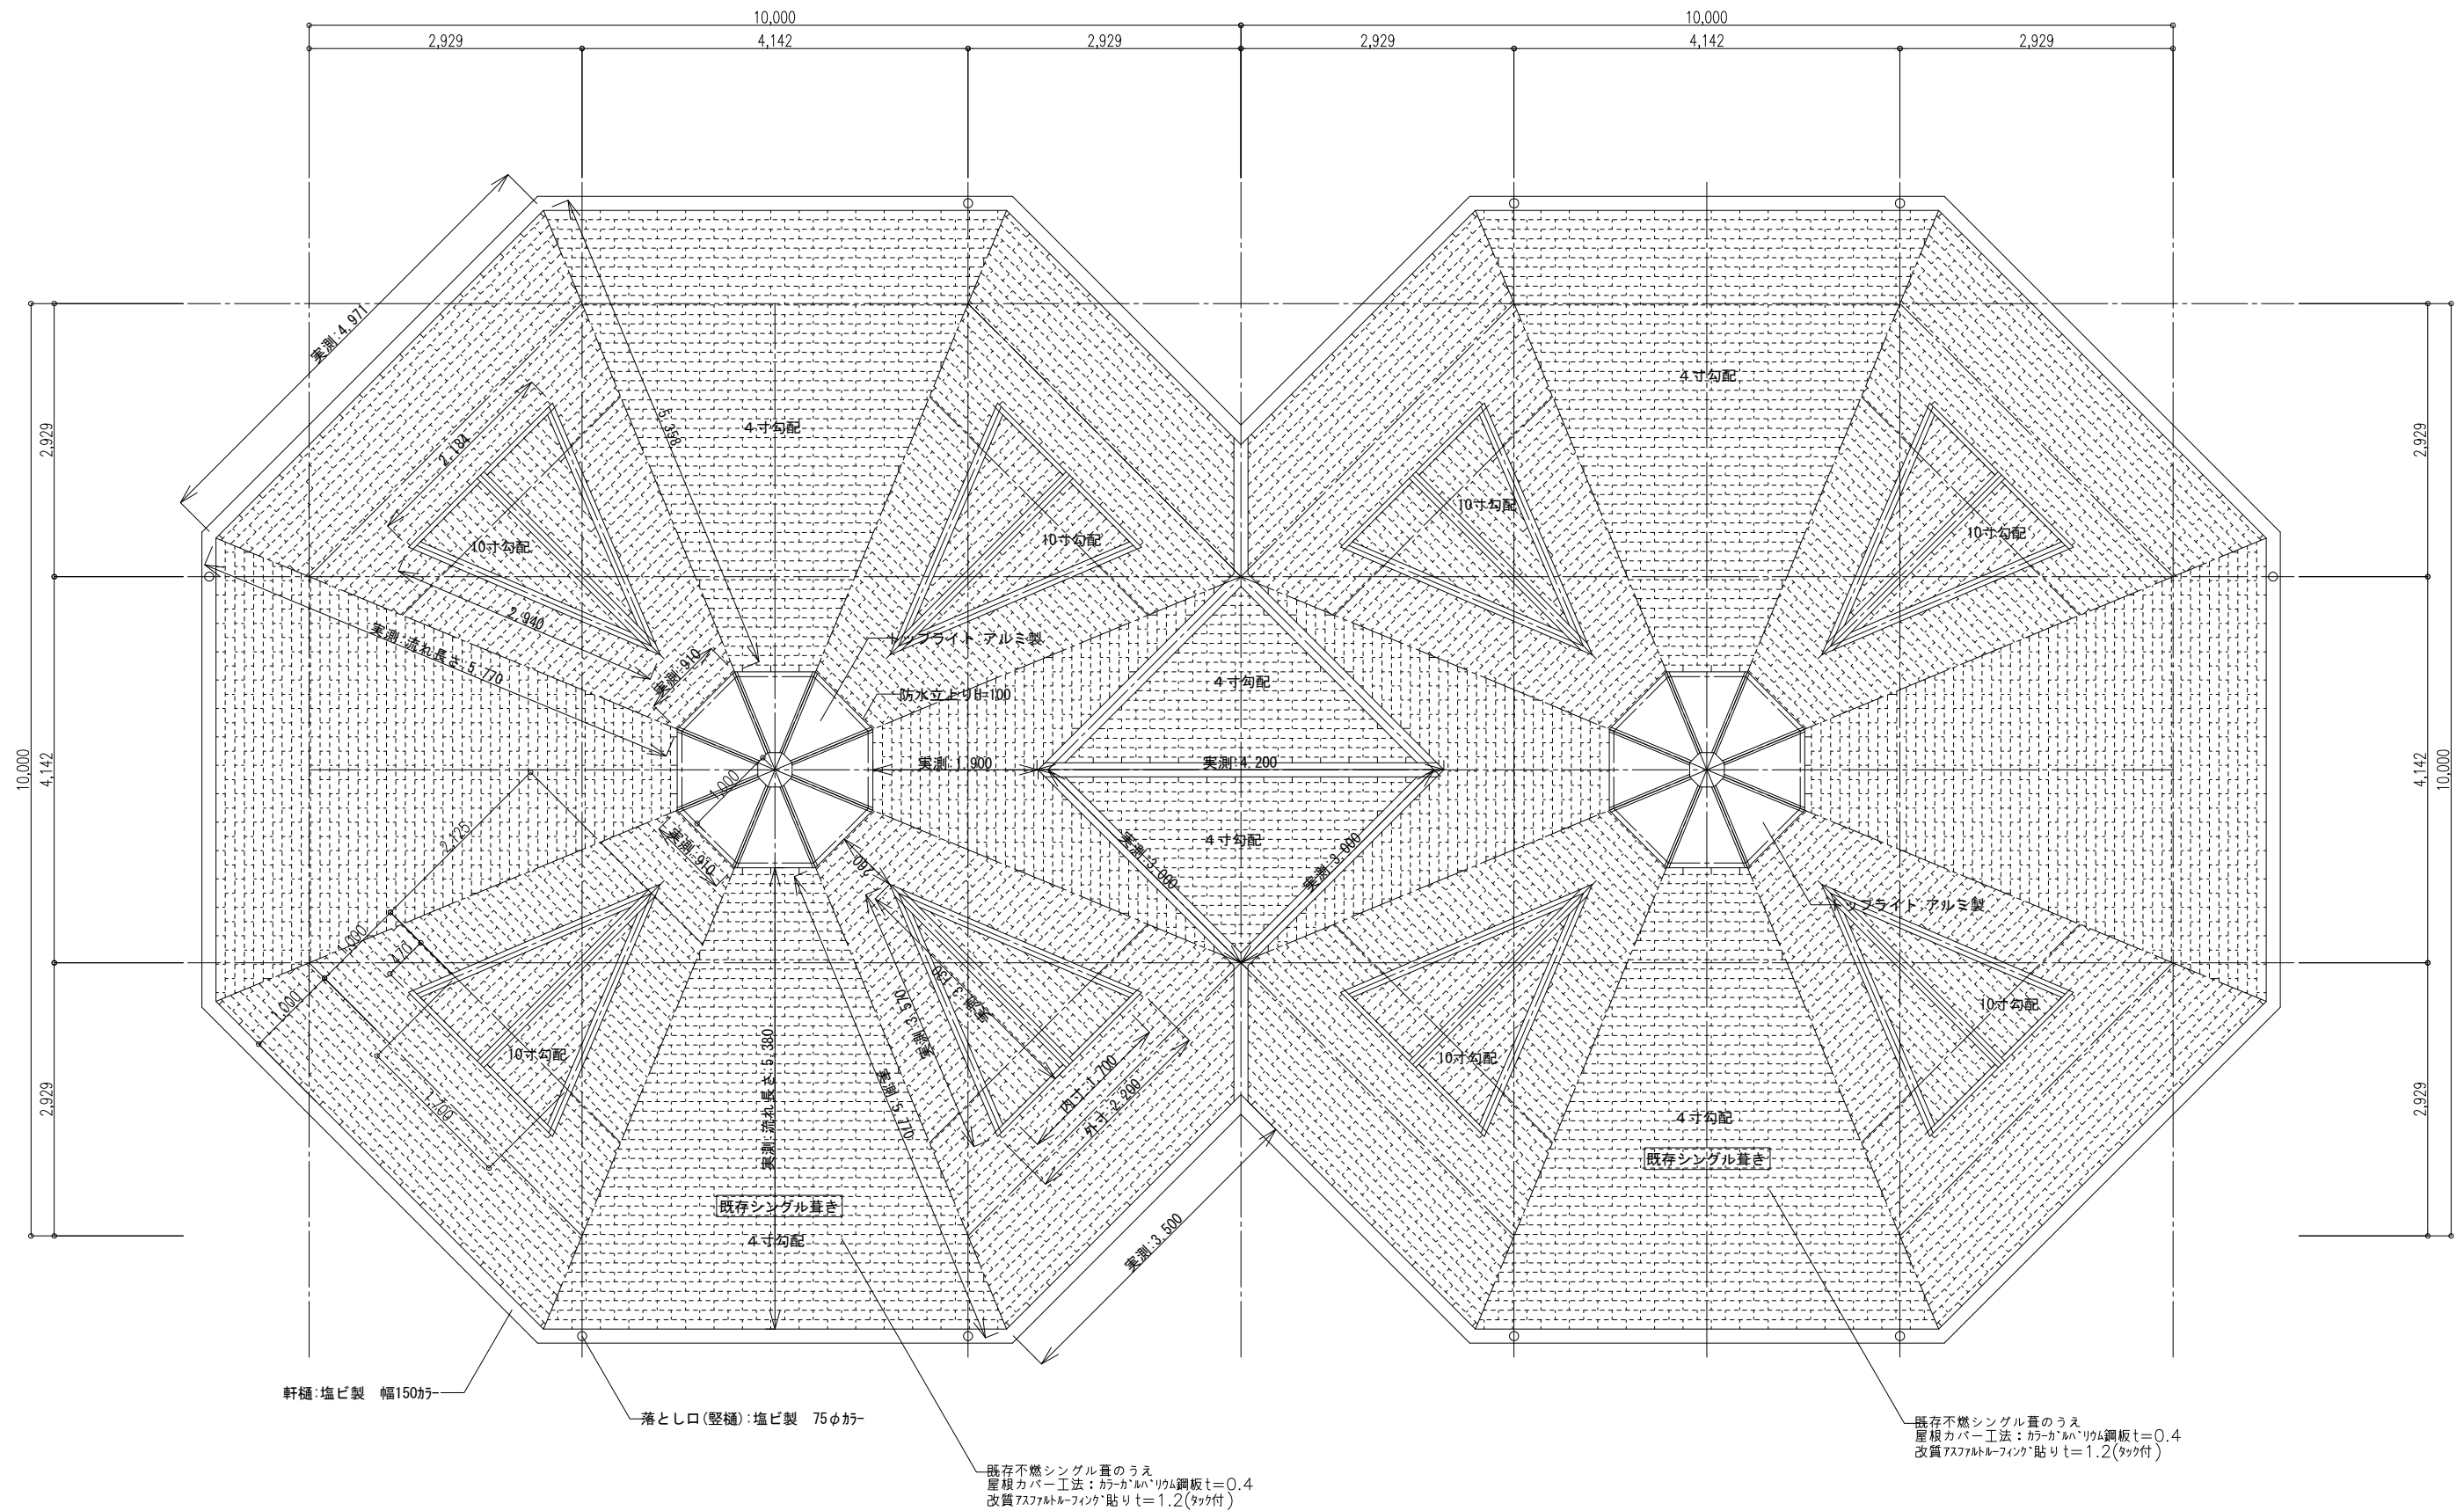

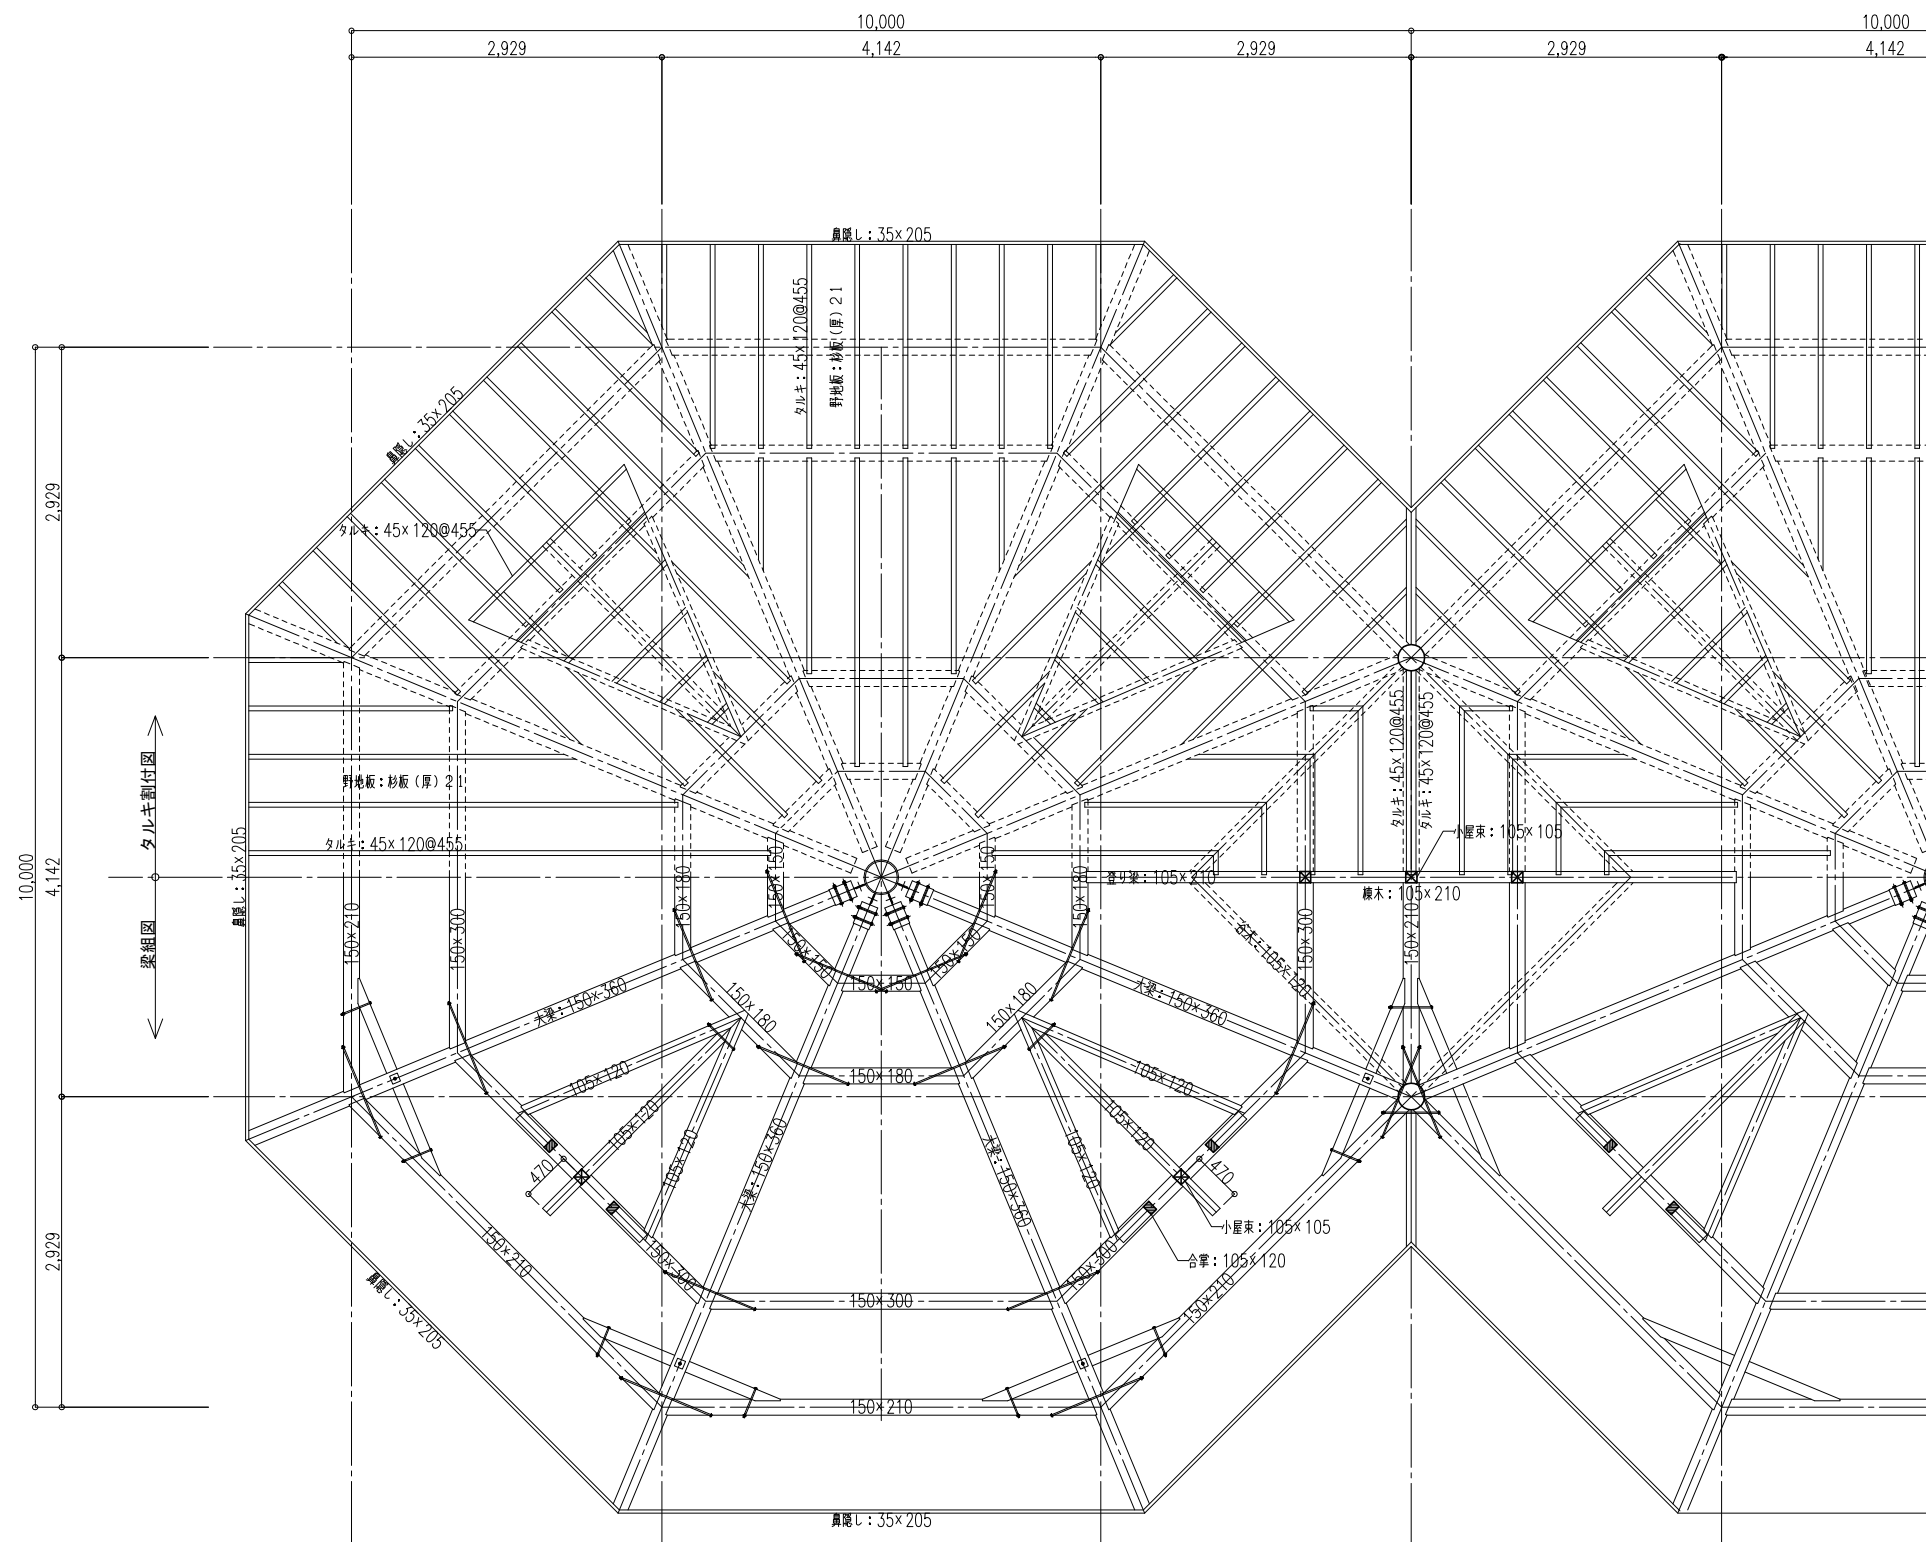


< 参考図 >

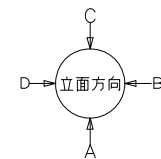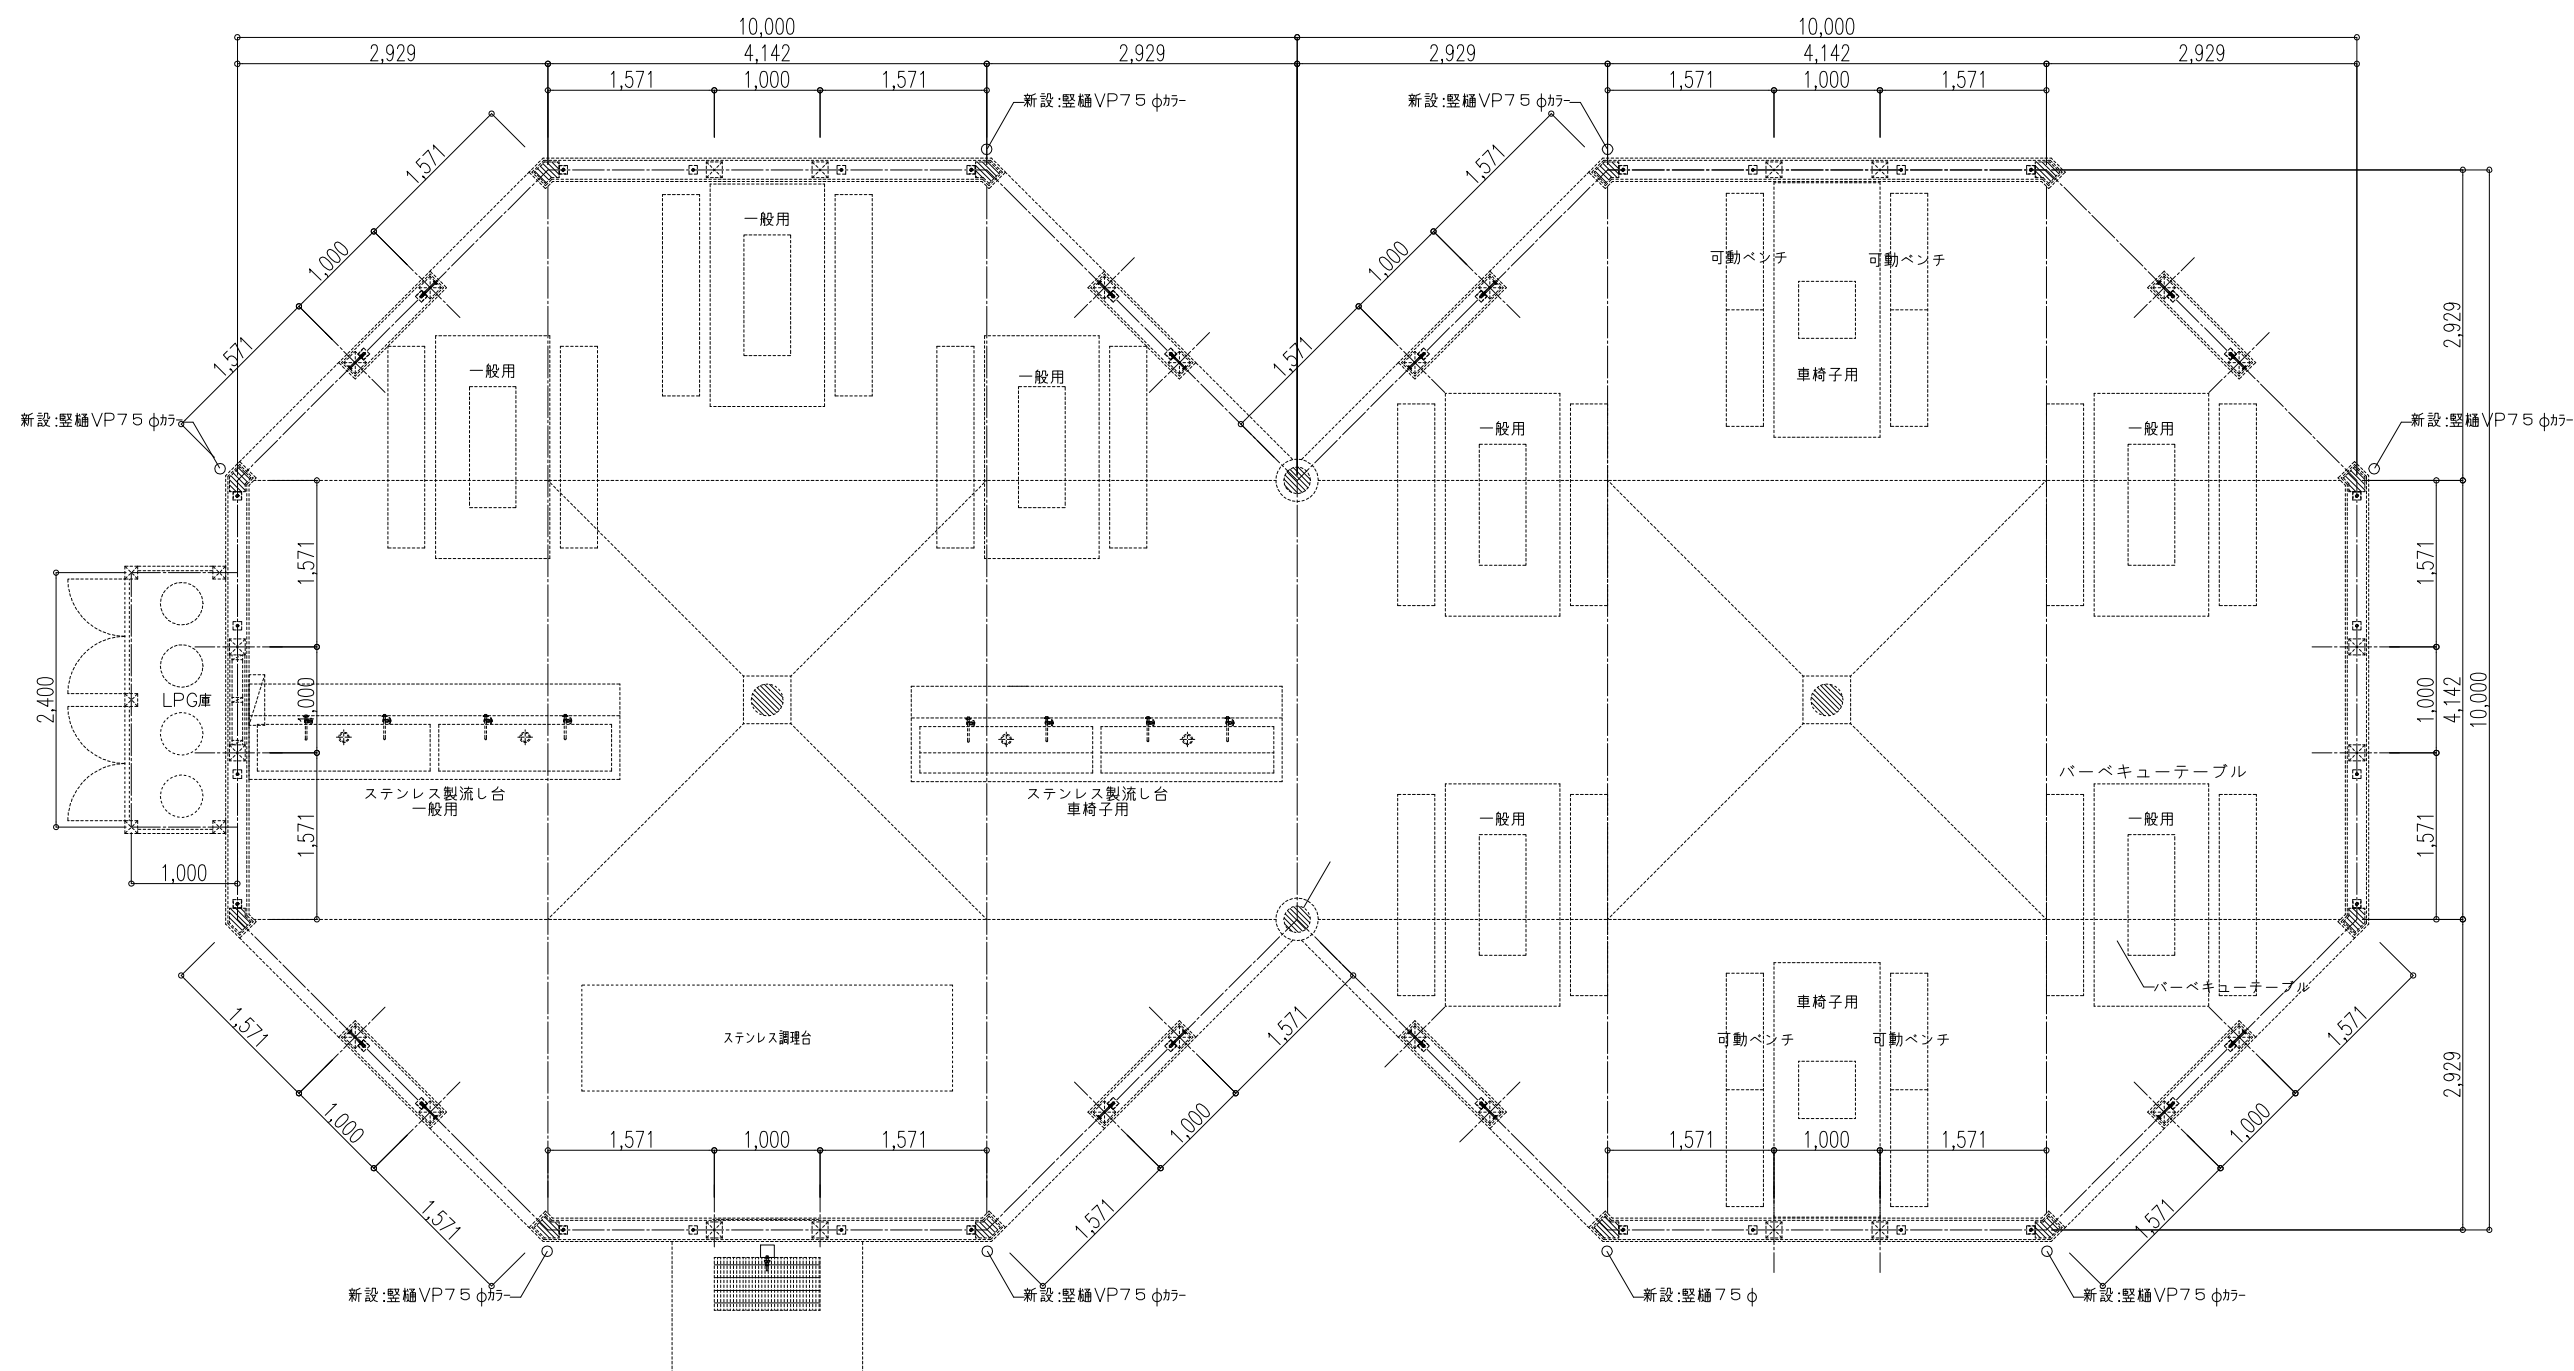


<参考図>

※今回、柱・梁・腰壁及び室内天井は改修しない。
※今回、室内テーブル・ベンチ・流し台・LPG庫は改修しない。

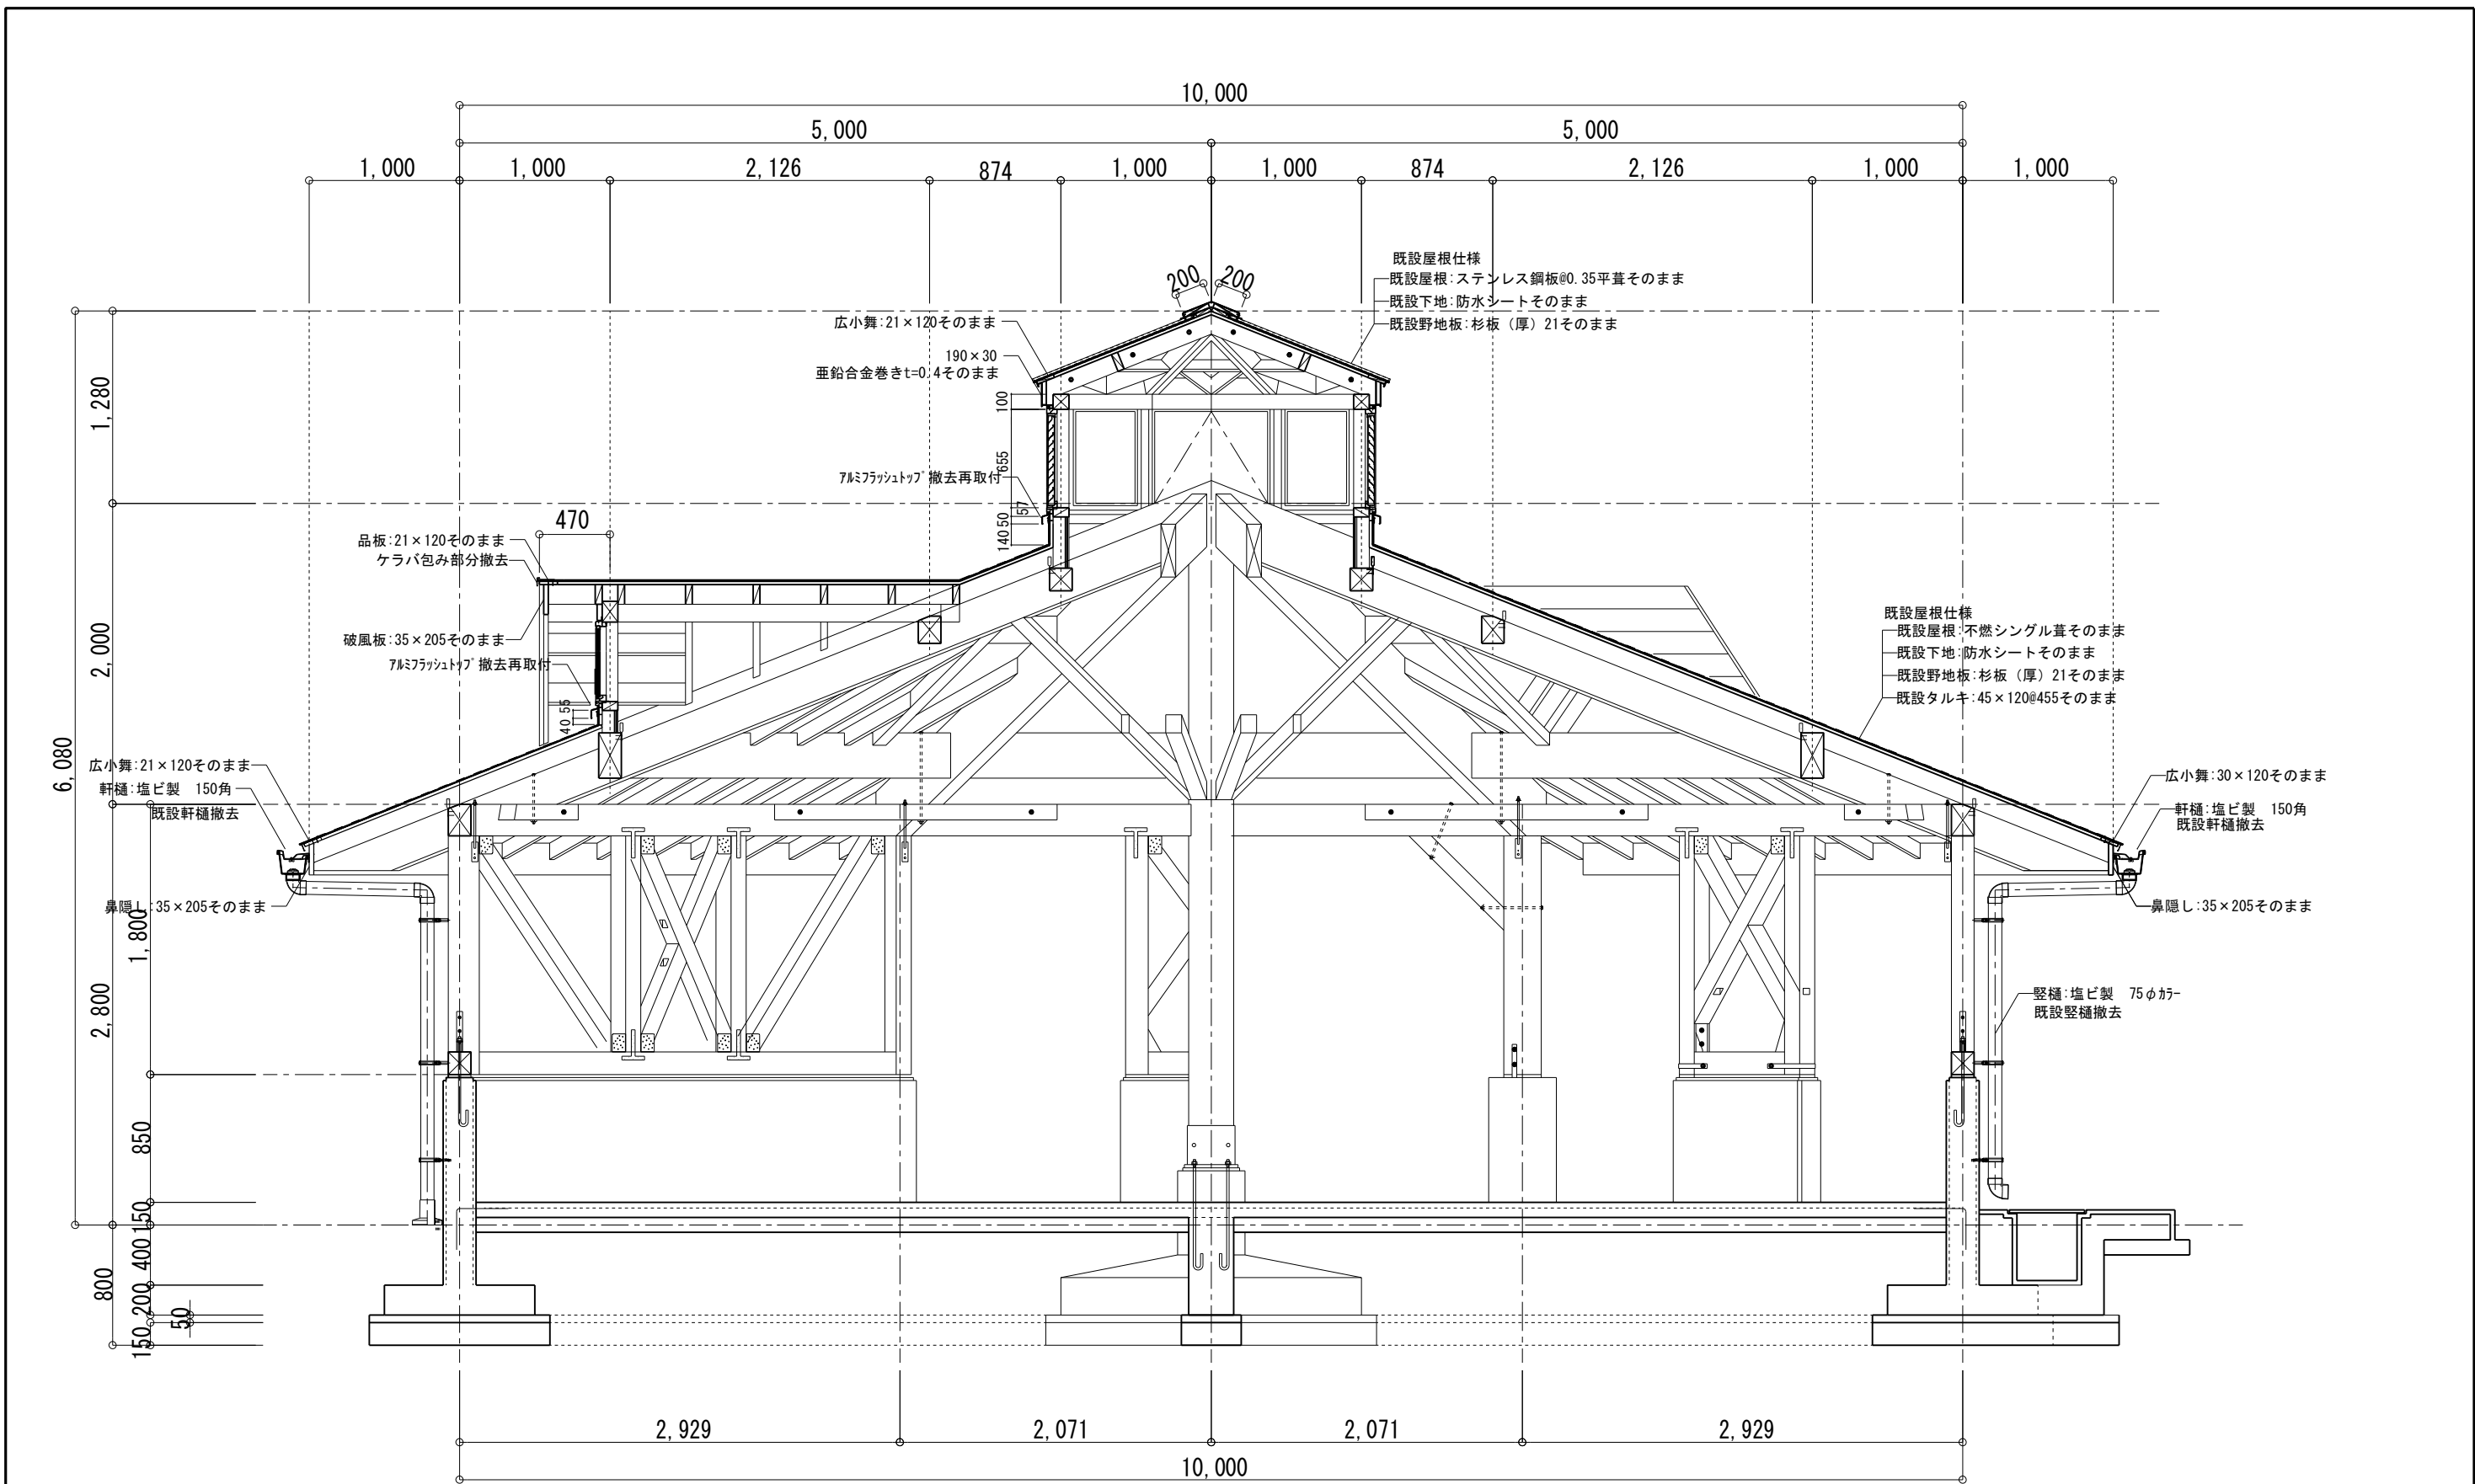


改修前

※今回、柱・梁・腰壁及び室内天井は改修しない。
※今回、室内テーブル・ベンチ・流し台・LPG庫は改修しない。

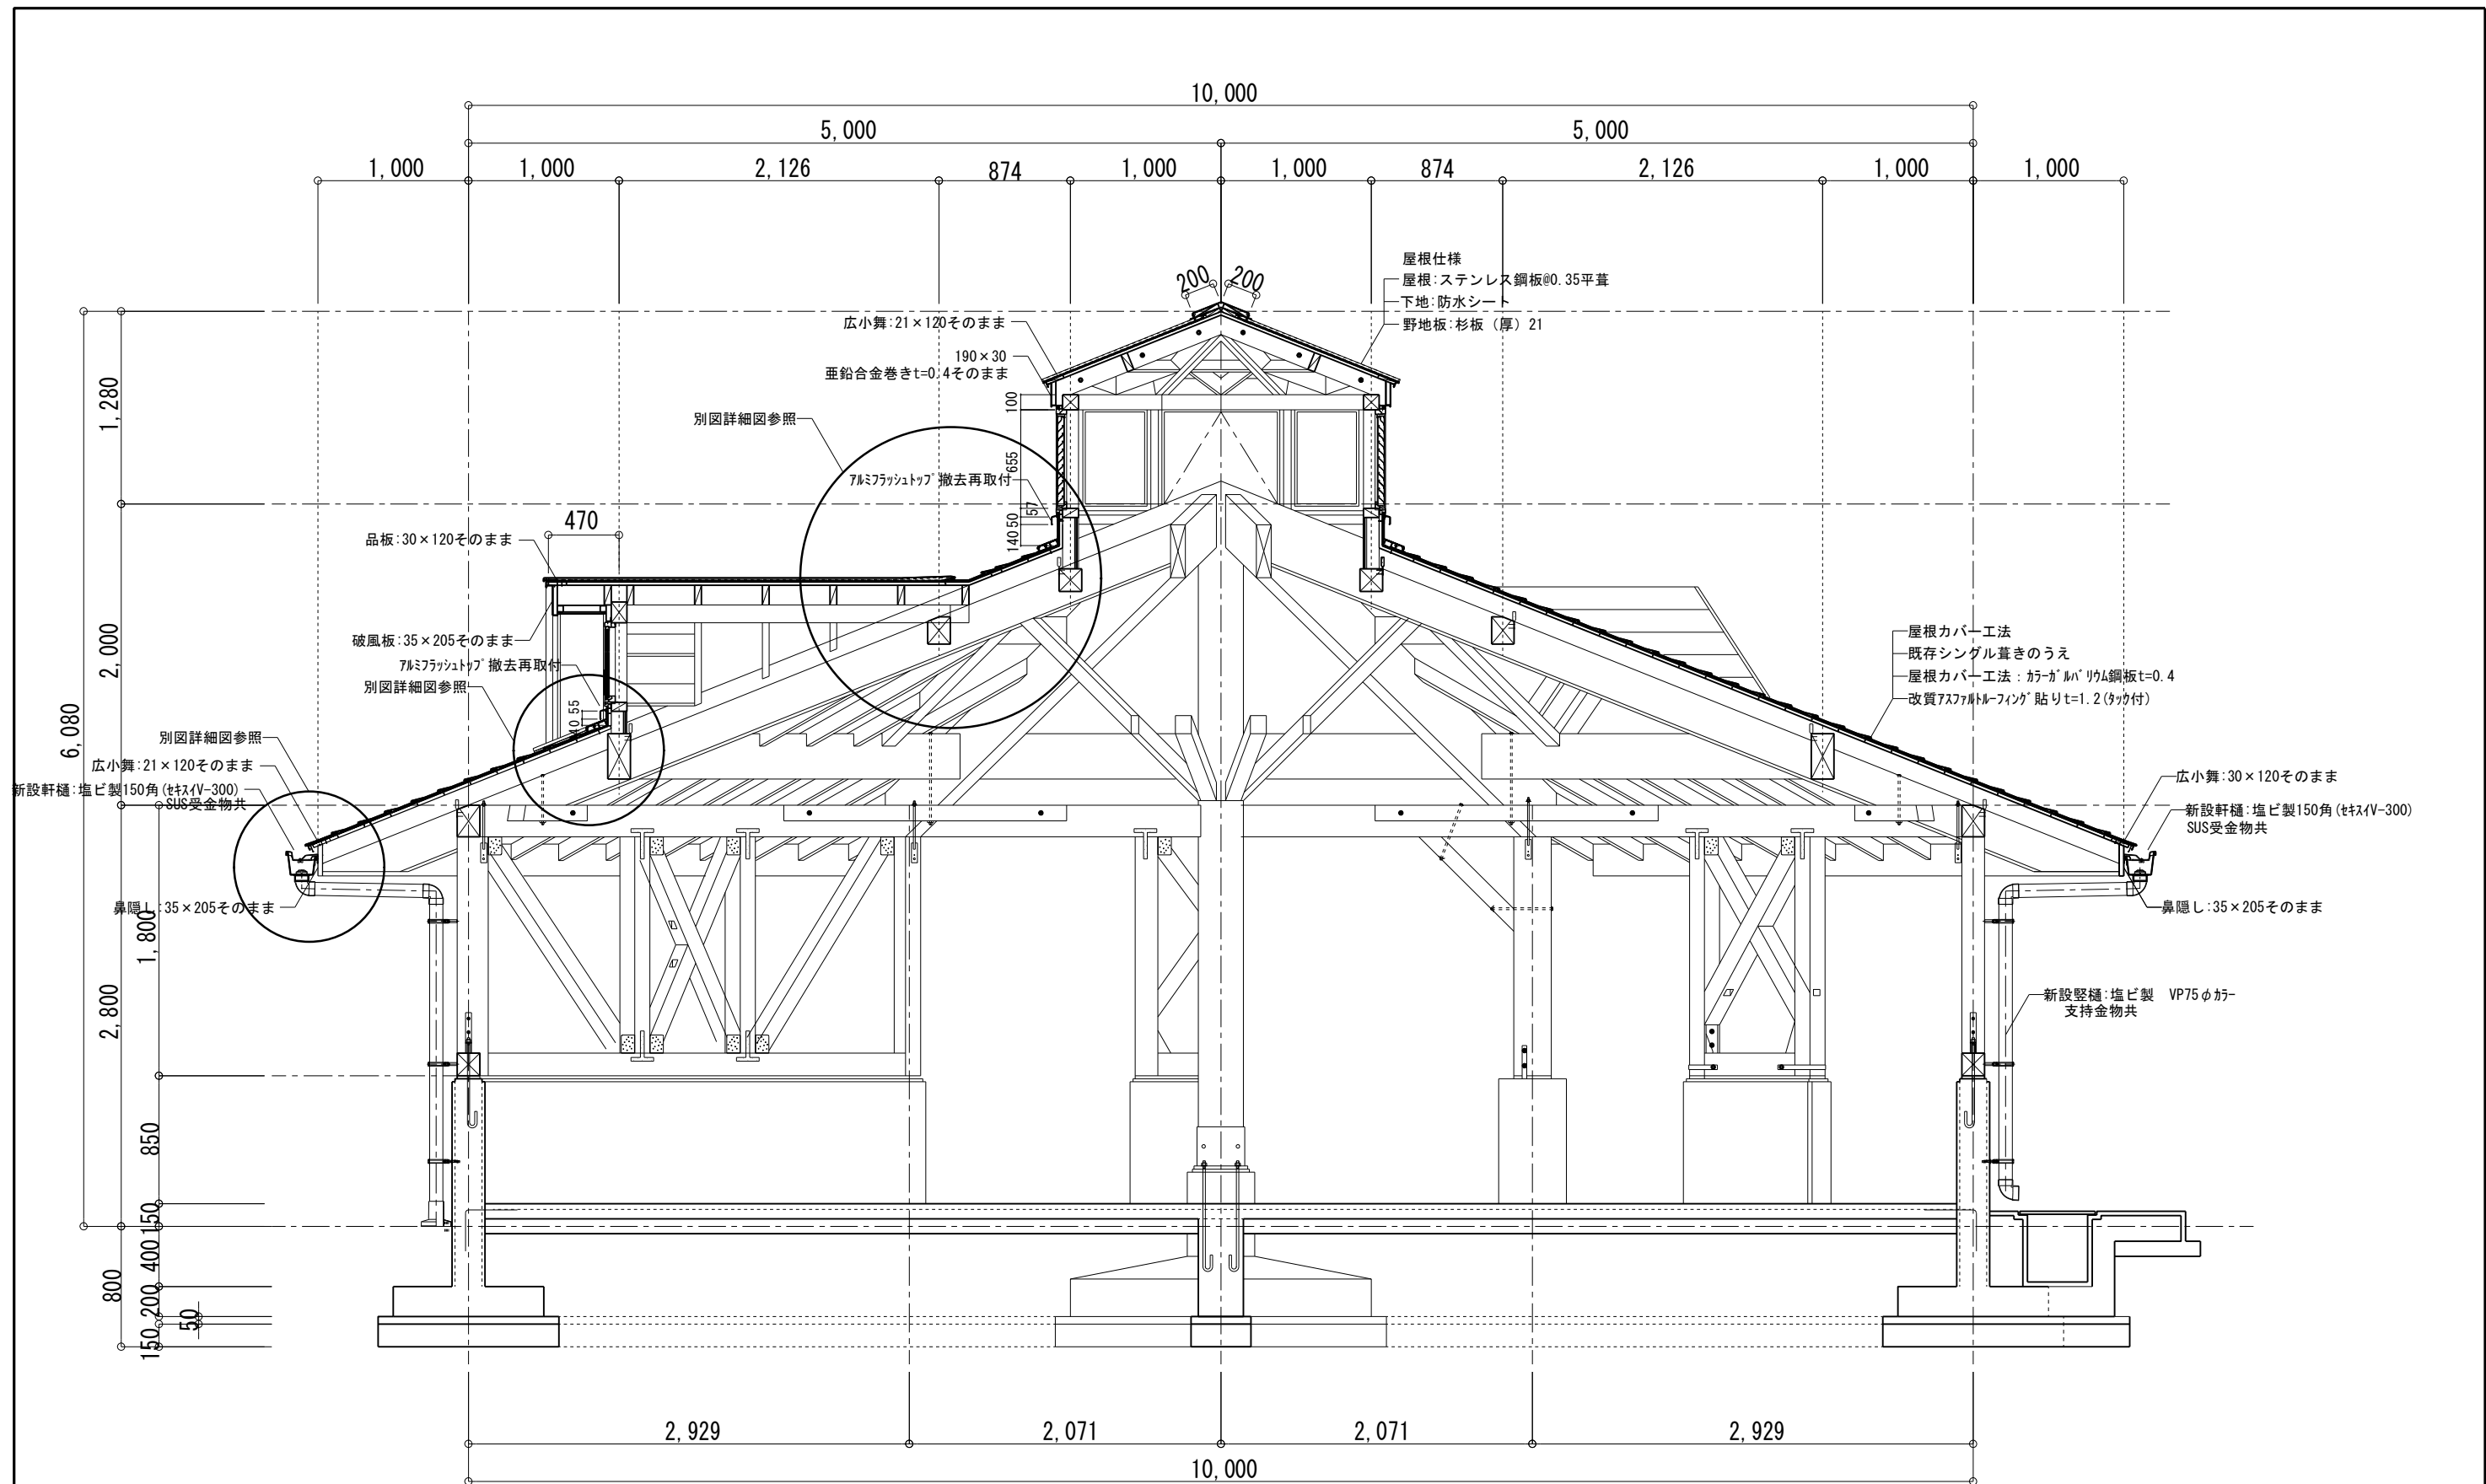


改修後 ※今回、柱・梁・腰壁及び室内天井は改修しない。
※今回、室内テーブル・ベンチ・流し台・LPG庫は改修しない。


改修前

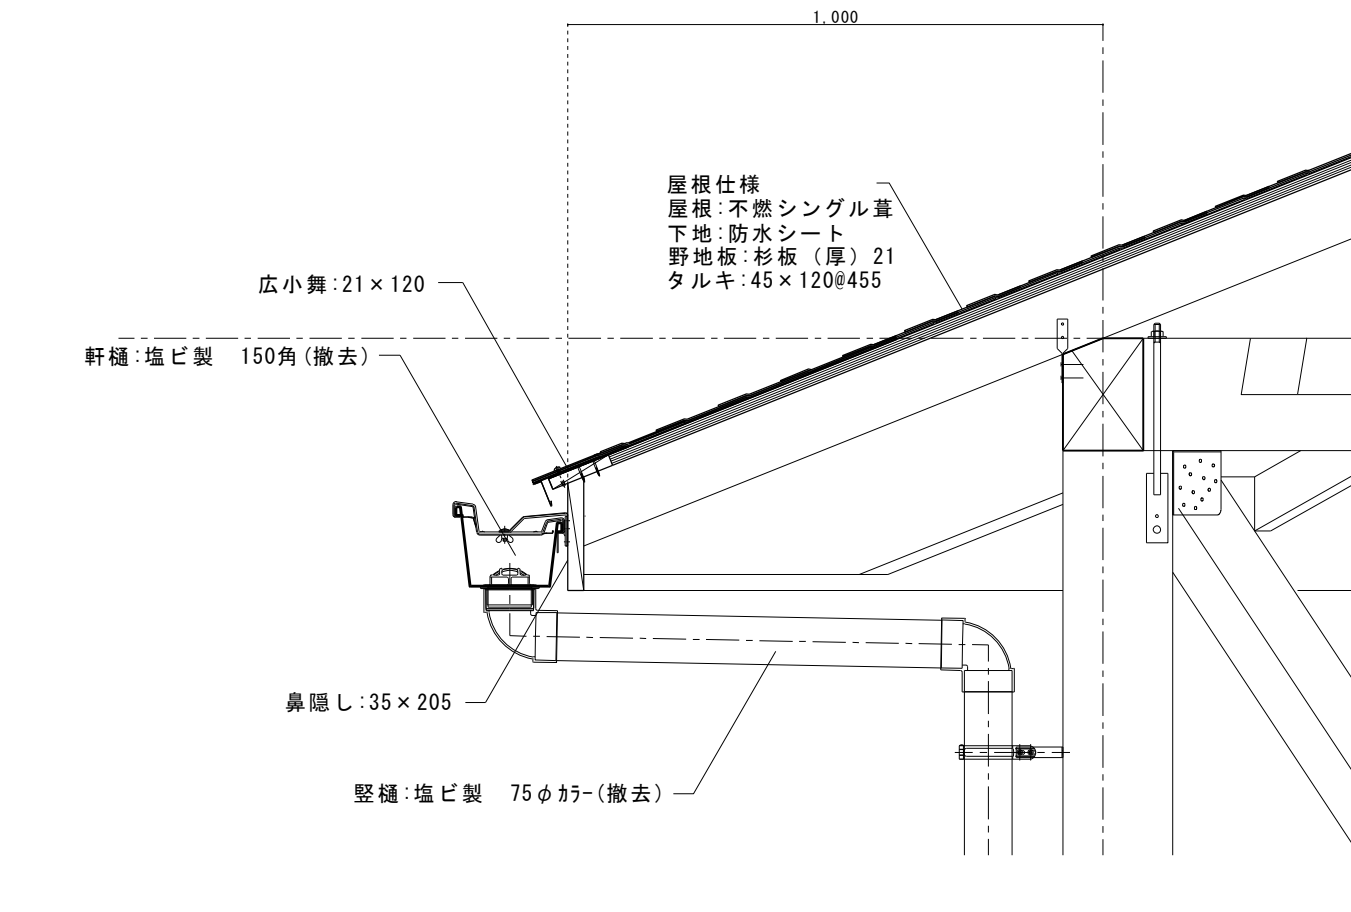


改修後

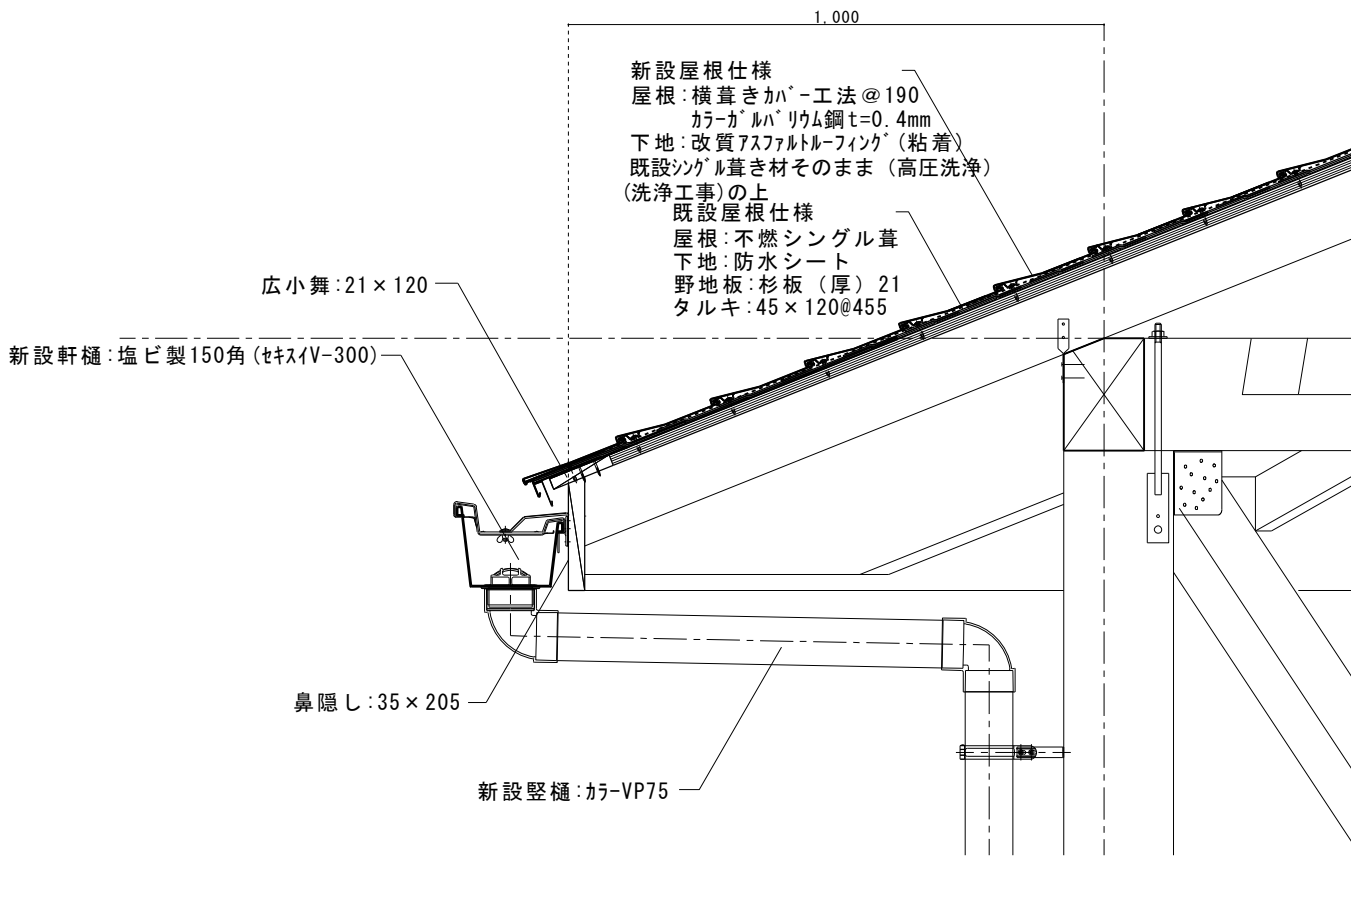


改修前

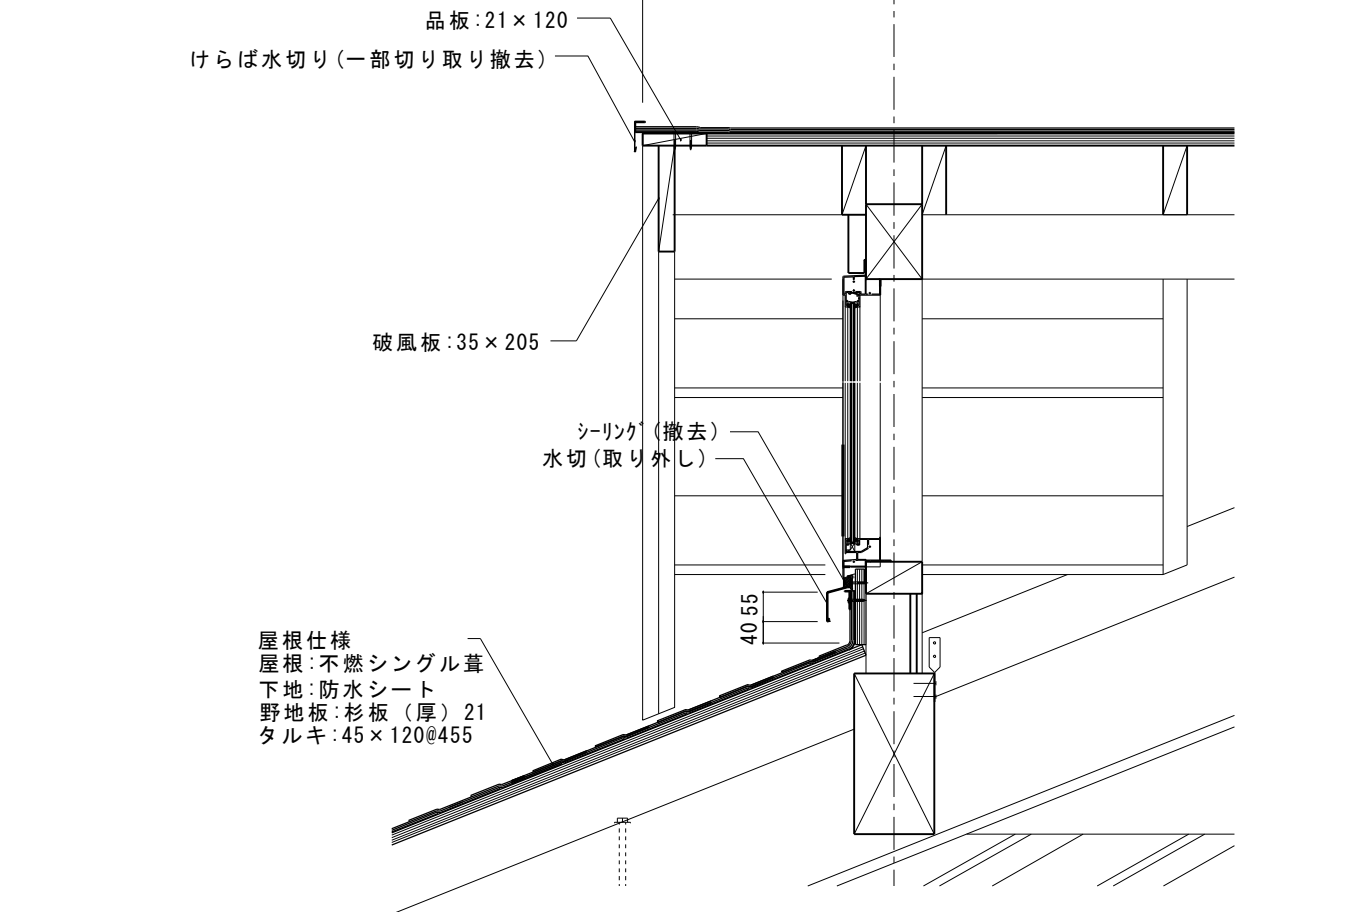


改修後

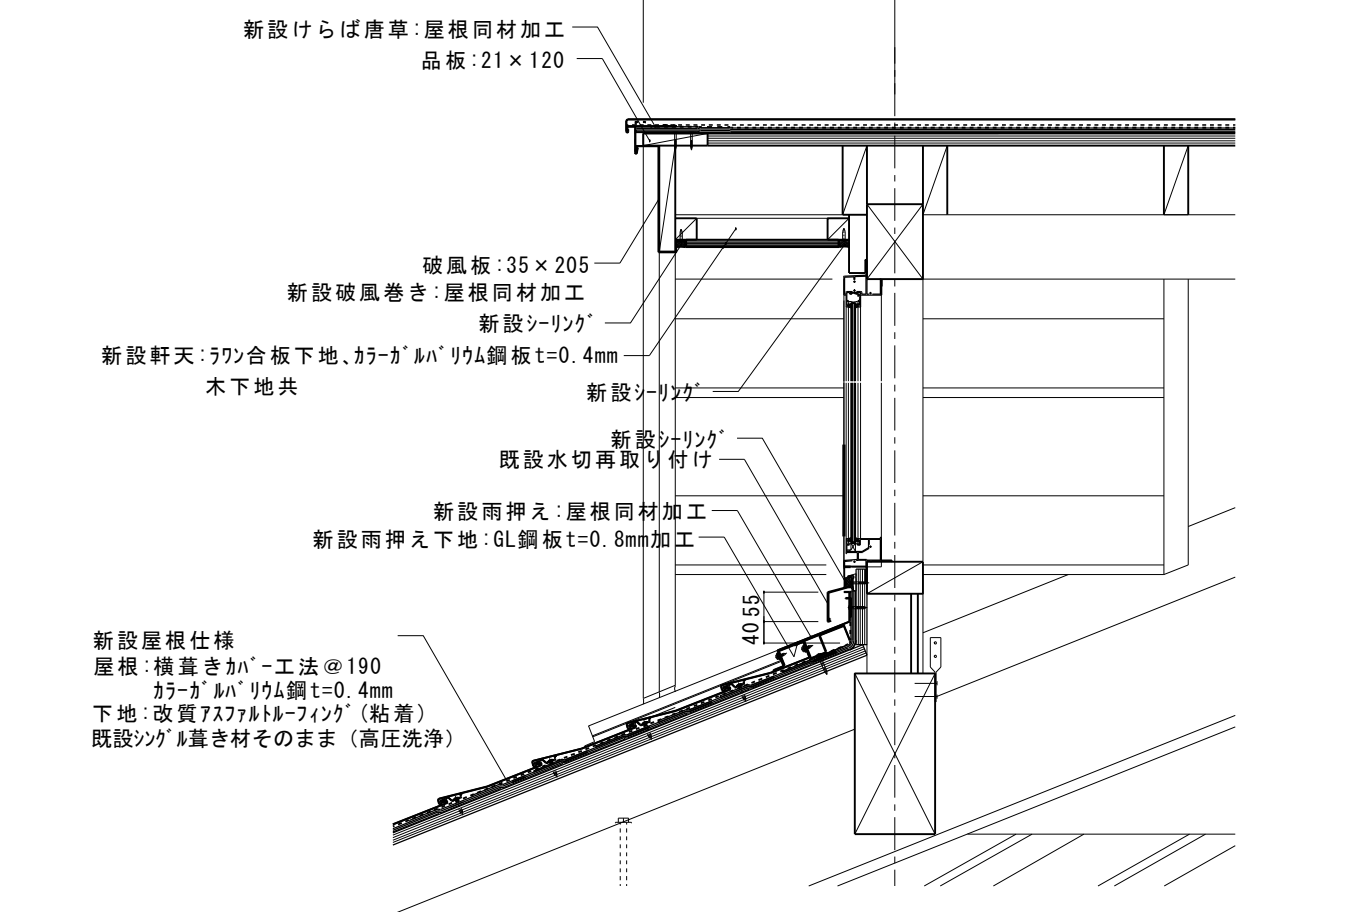


改修前

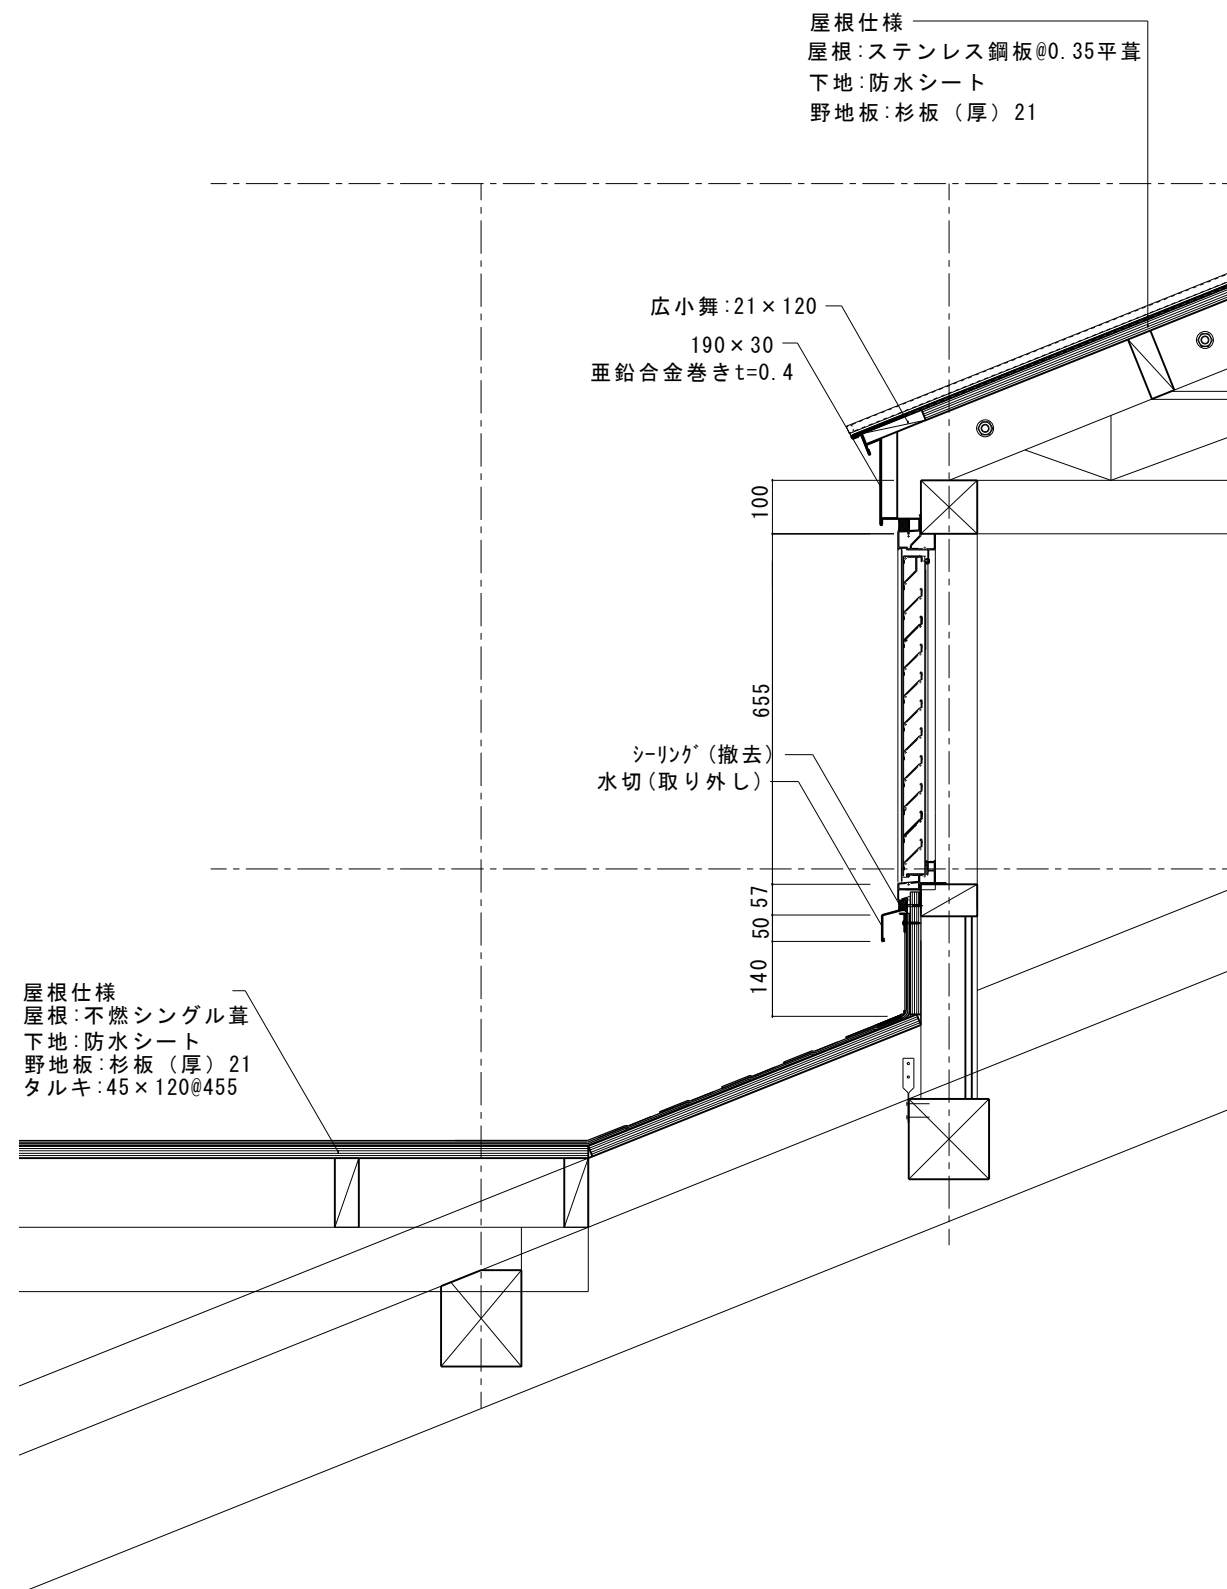

改修後

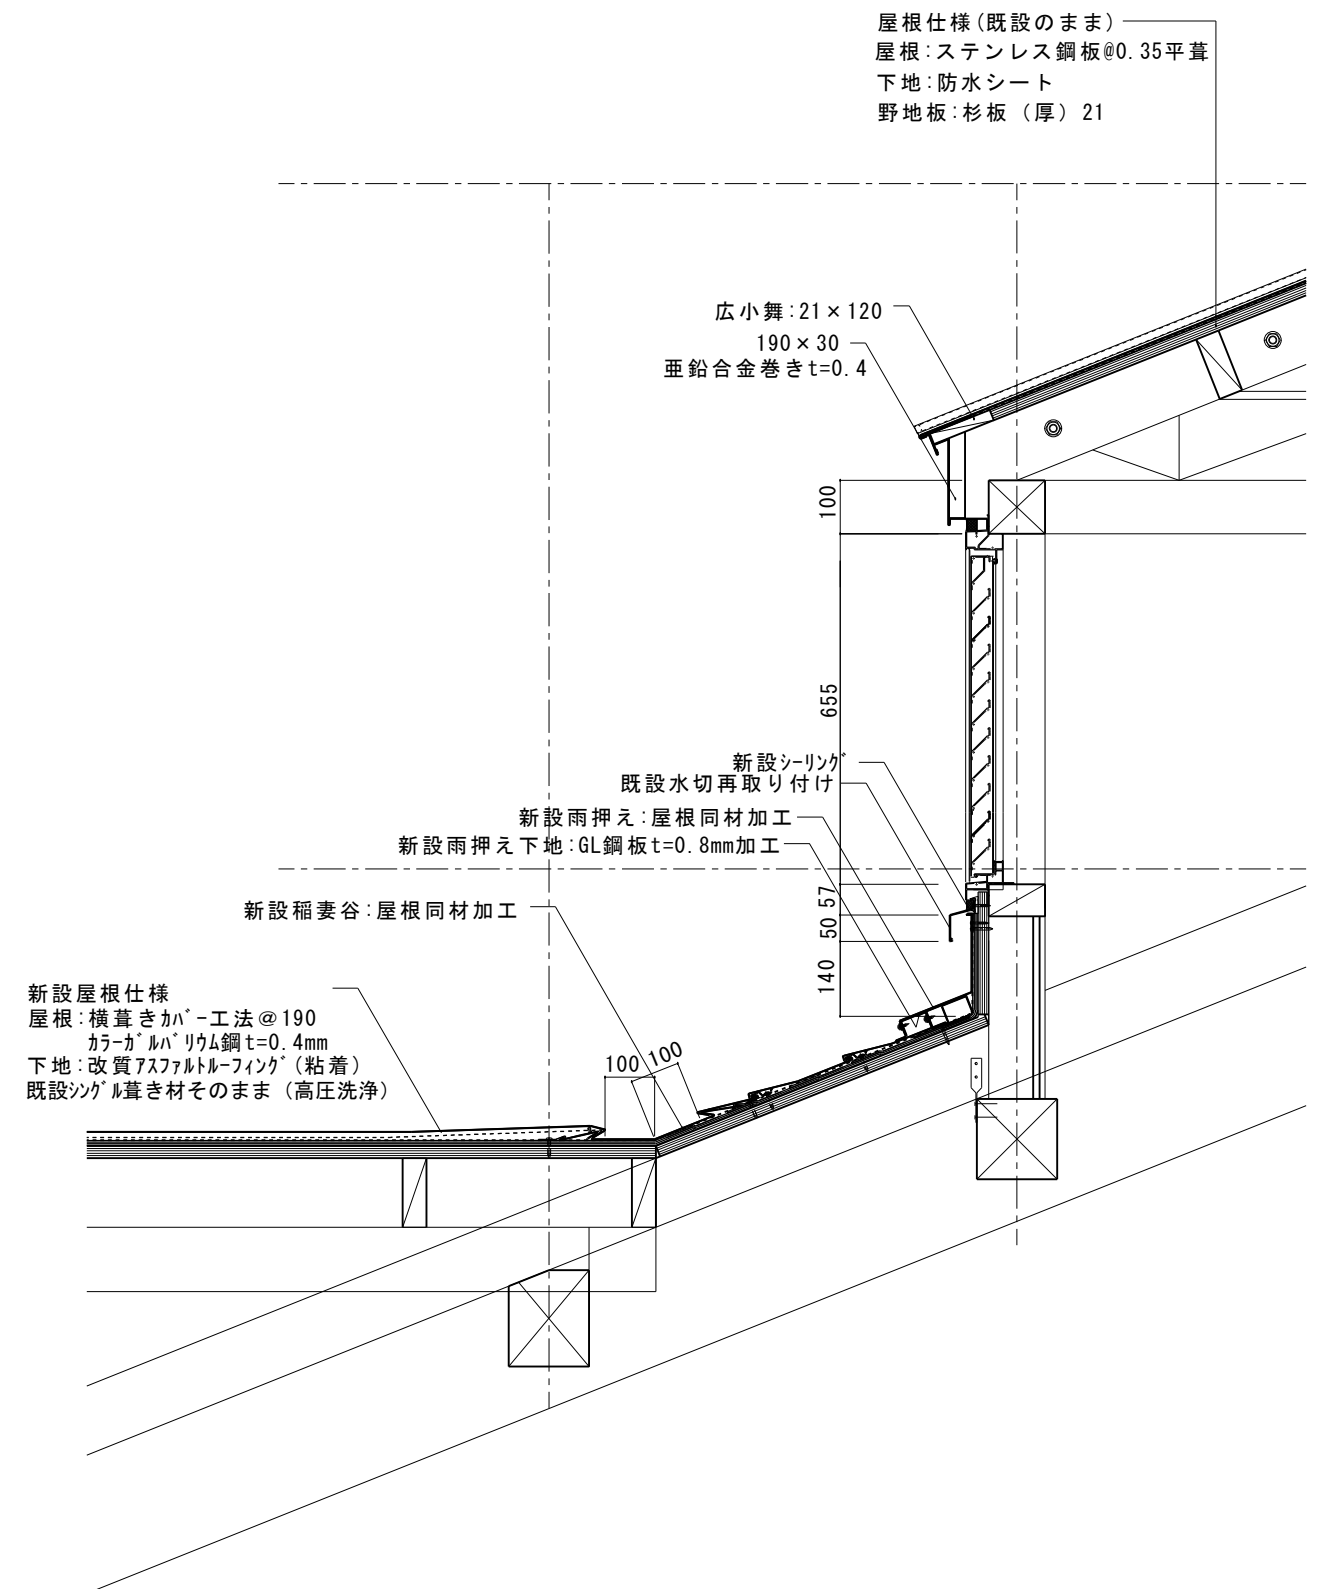


改修前

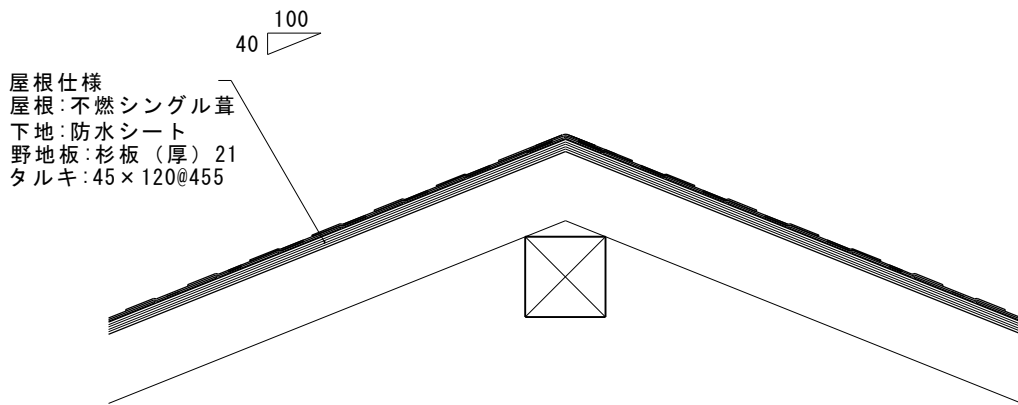


一般棟

改修後

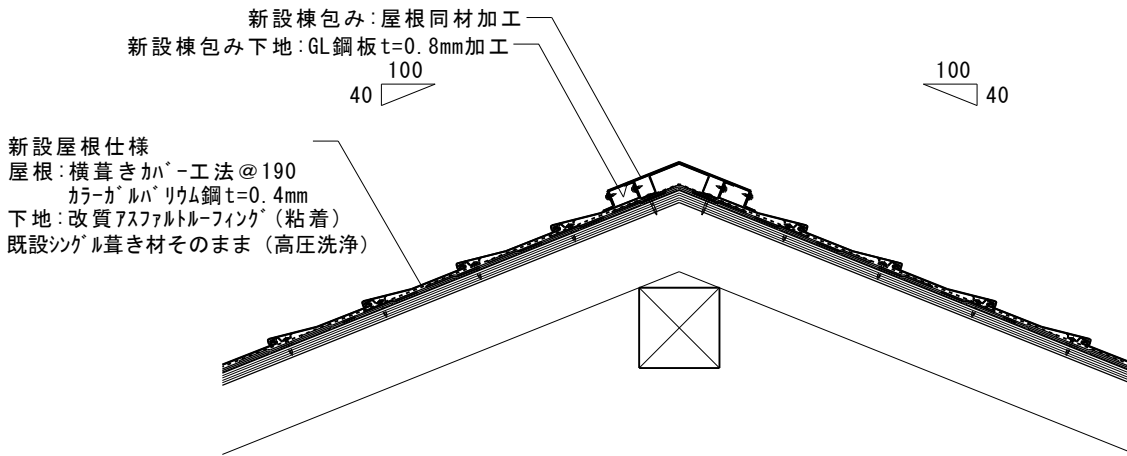


一般棟

改修前

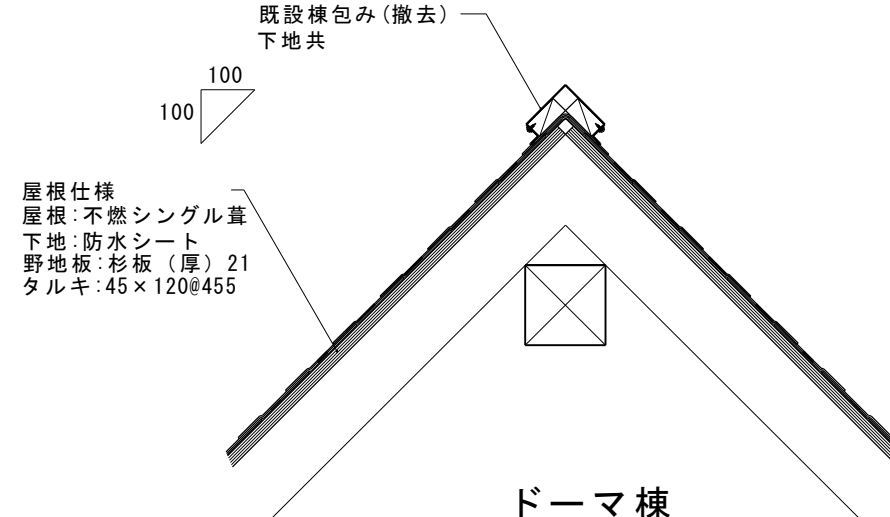


ドーム棟

改修後

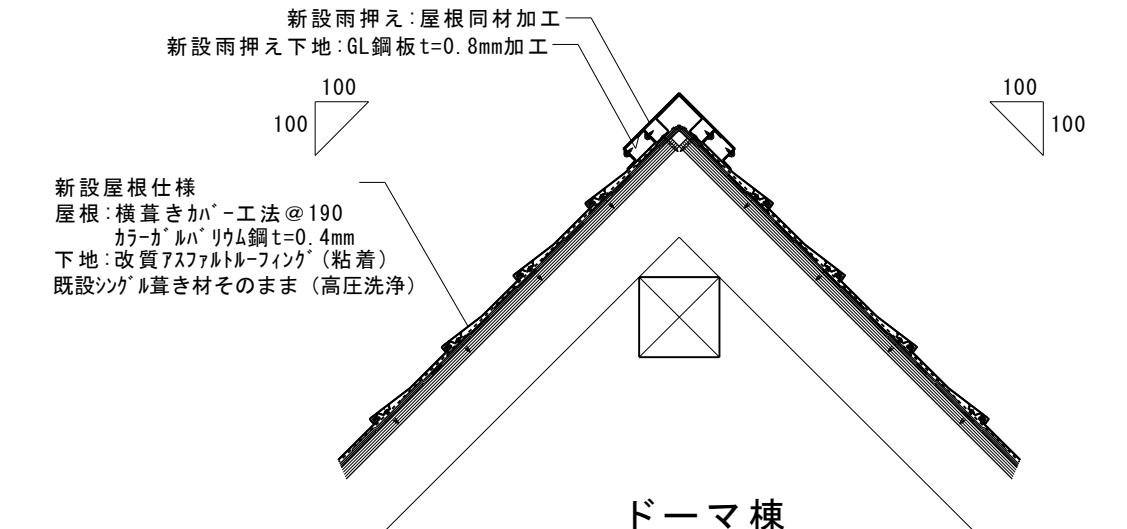


ドーム棟

改修前

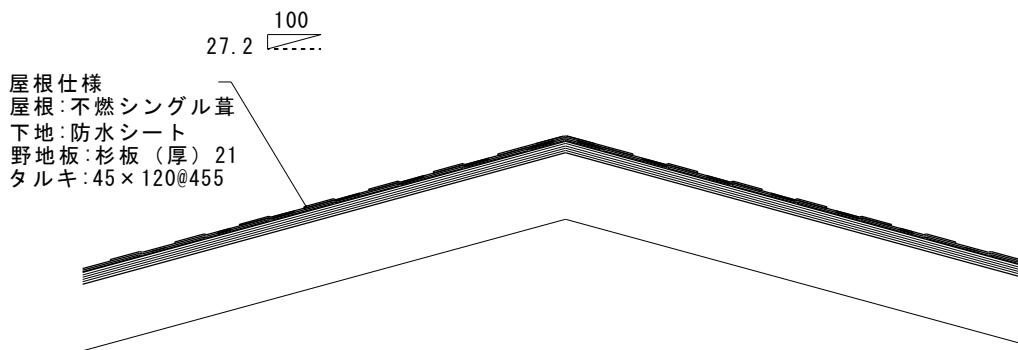

下り棟

改修後

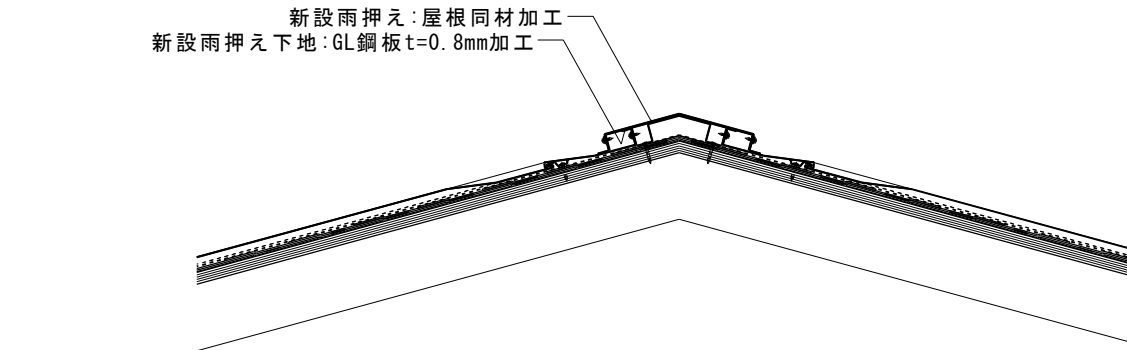

下り棟