
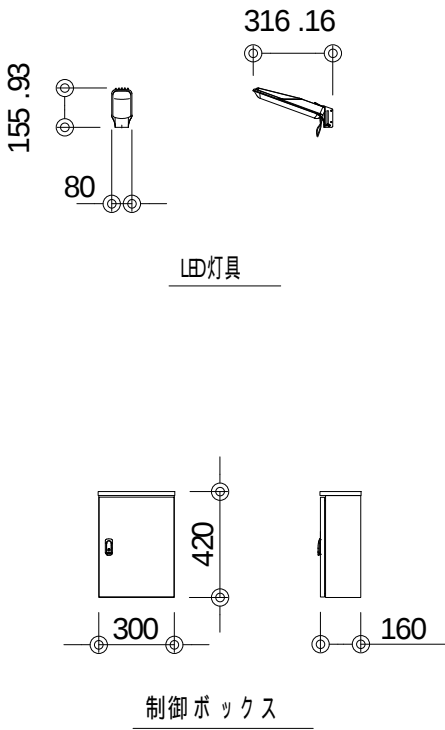


照明灯詳細図(その2)

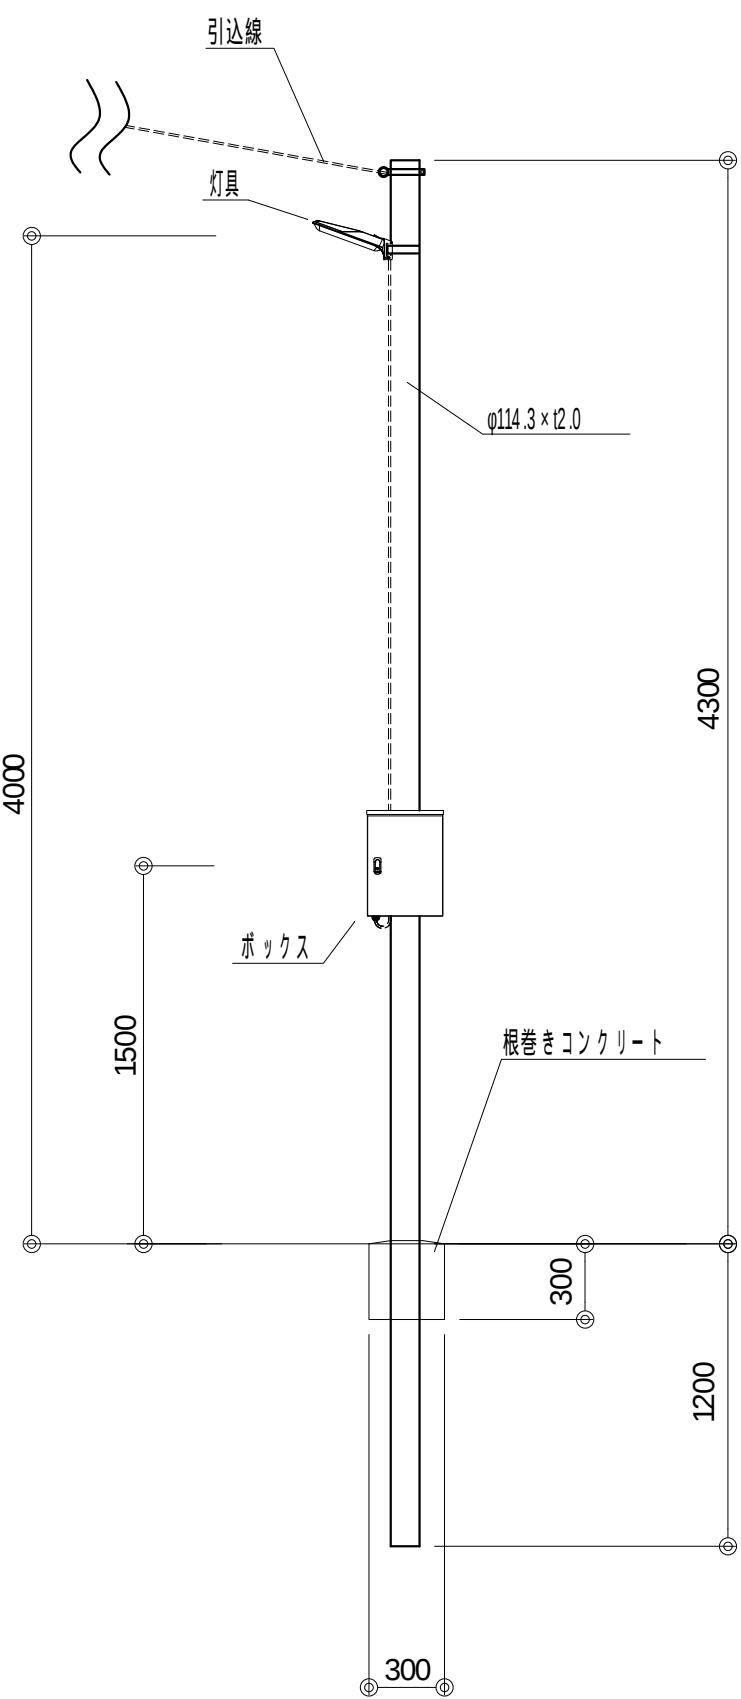

■ 部材材質 ■			
	名 称	数量	材 質
1	LED灯具ケース	1	アルミダイカスト
2	LED灯具カバー	1	アクリル
3	LED	16	高輝度白色LED
4	LEDドライバー	1	
5	制御	1	ステンレス(SUS304)
6	蓄電池	1	Li-ionバッテリー
7	コントローラー	1	金属 (充放電制御など)
8	電源	1	樹脂 (AC/DC電源)
■ 仕様 ■			
入力定格		AC100V 50/60Hz	
光源		高輝度LED 高角度付き	
全光束		700lm以上	
消費電力		19W	
LED寿命		約60,000時間	
停電後総点灯時間		約20時間	
点灯制御		照度感知自動点灯消灯方式	
耐サージ電圧		6 kV	
蓄電池		12.8V 20Ah Li-ion	
蓄電池寿命		期待寿命 10年以上	

ポール(銅管柱) 参考
NA-SH 5.5m 31kg

工 事 名	令和4年度 避難路LED照明灯設置工事(安養寺地区)		
路線名称	海陽町		
工事箇所	海陽町久保		
縮 尺	1:30	図面番号	2/5
事業者名	海 陽 町		