



照明灯詳細図(その4)

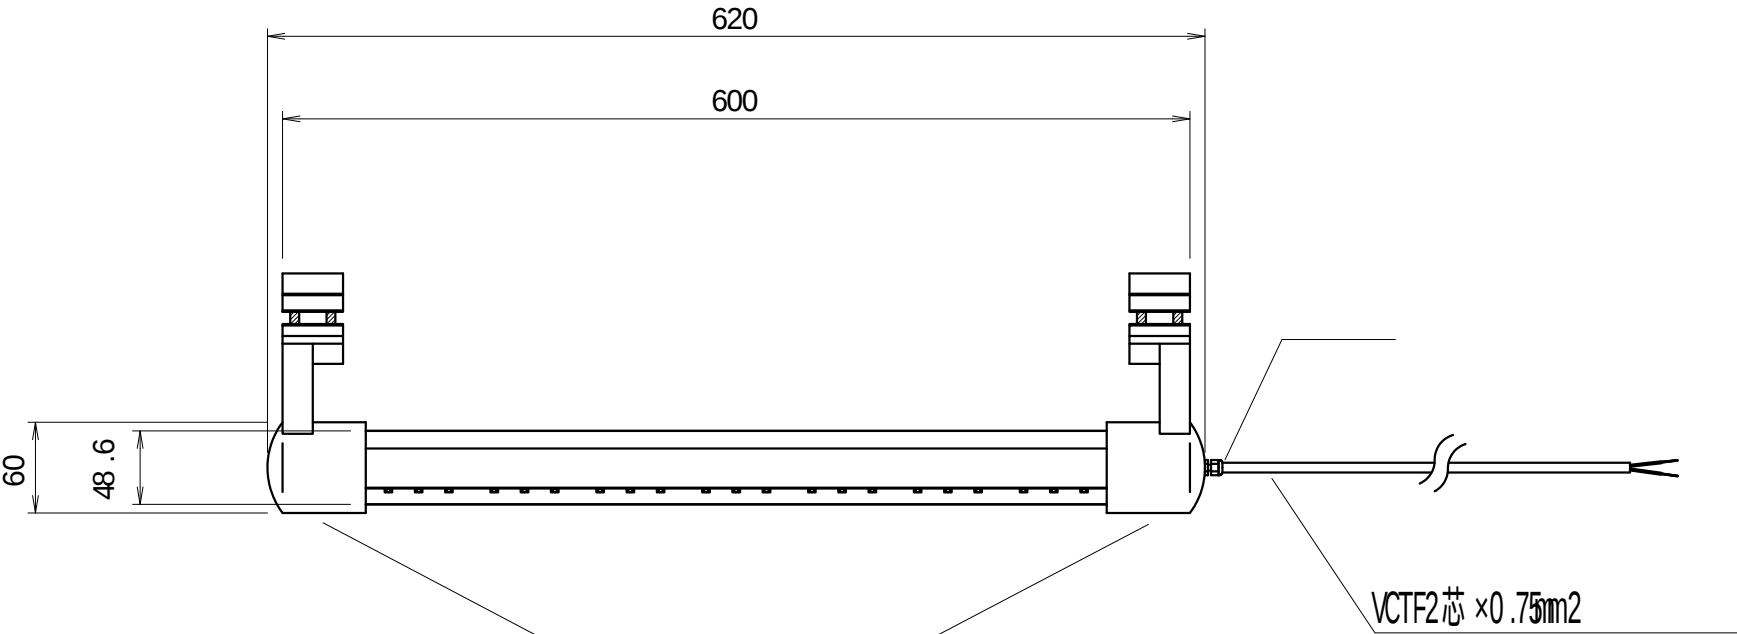

取付金具

LED足元灯

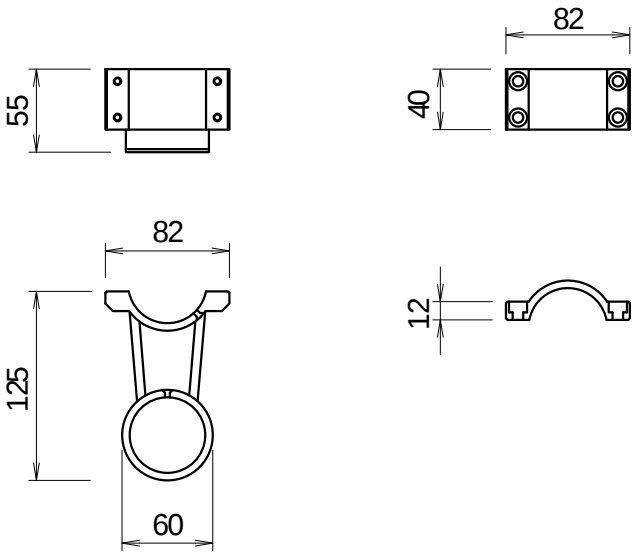

取付金具

■ 部材材質 ■

	名 称	数量	材 質
1	足元灯具 ケース	1	アル ミ合金
2	足元灯具 カバー	1	ポリカーボネート
3	LED	30	高輝度白色LED
4	制御	1	ステンレス(SUS304)
5	°	1	Li-ion バッテリー
6	コントローラー	1	樹脂 ケース (充放電制御 など)
7	電源	1	樹脂 (AC/DC電源)

■ 仕様 ■

入力定格	AC100V 50/60Hz
光源	高輝度LED 高角度付 き
明 る さ	20Lx以上(光源 か らの距離1m)
消費電力	19W
LED寿命	約60,000時間
停電後総点灯時間	約20時間
点灯制御	照度感知自動点灯消灯方式
耐サージ電圧	6 kV
蓄電池	12.8V 20Ah Li-ion
蓄電池寿命	期待寿命 10年以上

工 事 名	令和4年度 避難路LED照明灯設置工事(安養寺地区)		
路線名称	海陽町		
工事箇所	海陽町久保		
縮 尺	1 :5	図面番号	4 /5
事業者名	海 陽 町		