


計画平面図

S=1/200

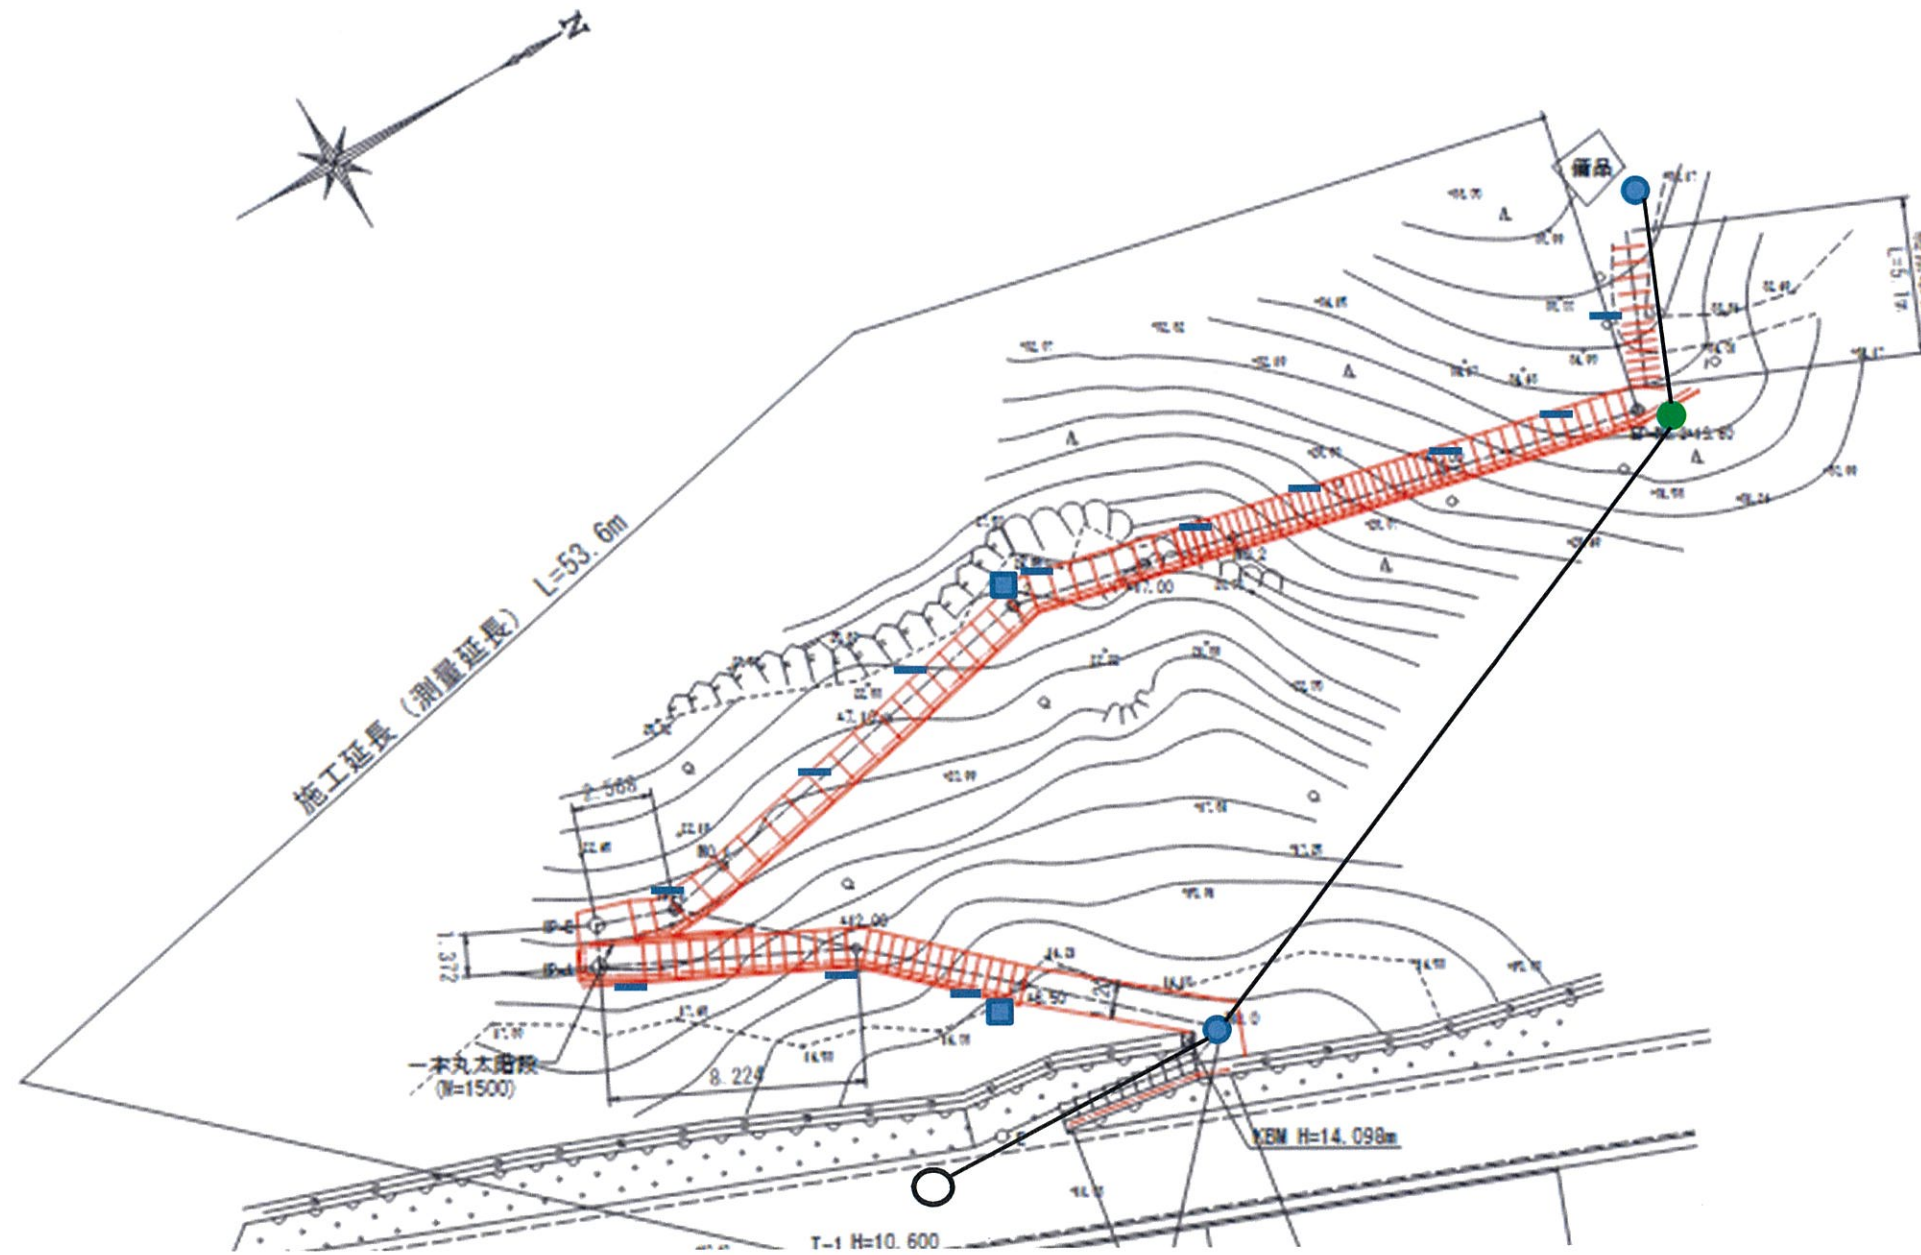

- DL-9001
- 足元灯制御
- 足元灯
- DL-9001 中継ホ一
- 引込柱