



照明灯詳細図(その5)

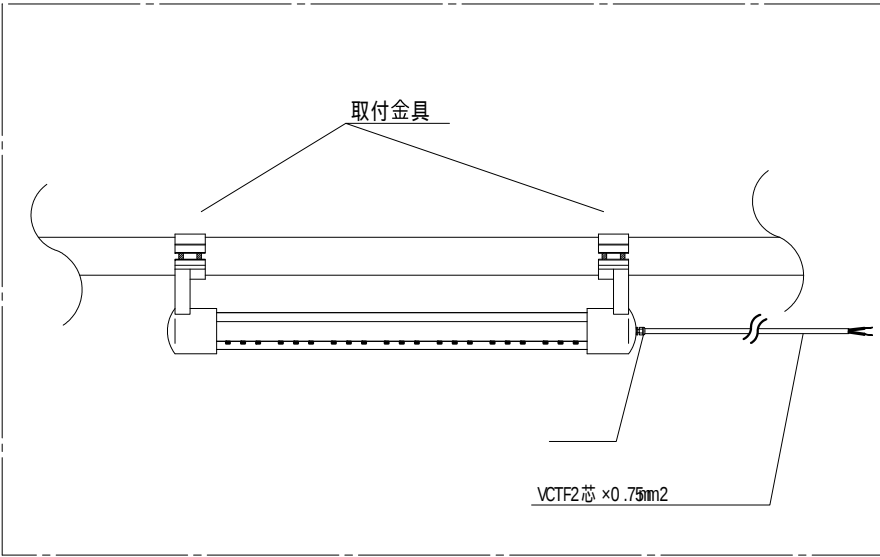

■ 仕様 ■	
入力定格	AC100V 50/60Hz
光源	高輝度LED 高角度付き
明るさ	20Lx以上(光源からの距離1m)
消費電力	19W
LED寿命	約60,000時間
停電後総点灯時間	約20時間
点灯制御	照度感知自動点灯消灯方式
耐サージ電圧	6 kV
蓄電池	12.8V 20Ah Li-ion
蓄電池寿命	期待寿命 10年以上

■ 部材材質 ■			
	名 称	数量	材 質
1	足元灯具ケース	1	アルミ合金
2	足元灯具カバー	1	ポリカーボネート
3	LED	30	高輝度白色LED
4	制御	1	ステンレス(SUS304)
5	°	1	Li-ionバッテリー
6	コントローラー	1	樹脂ケース (充放電制御など)
7	電源	1	樹脂 (AC/DC電源)

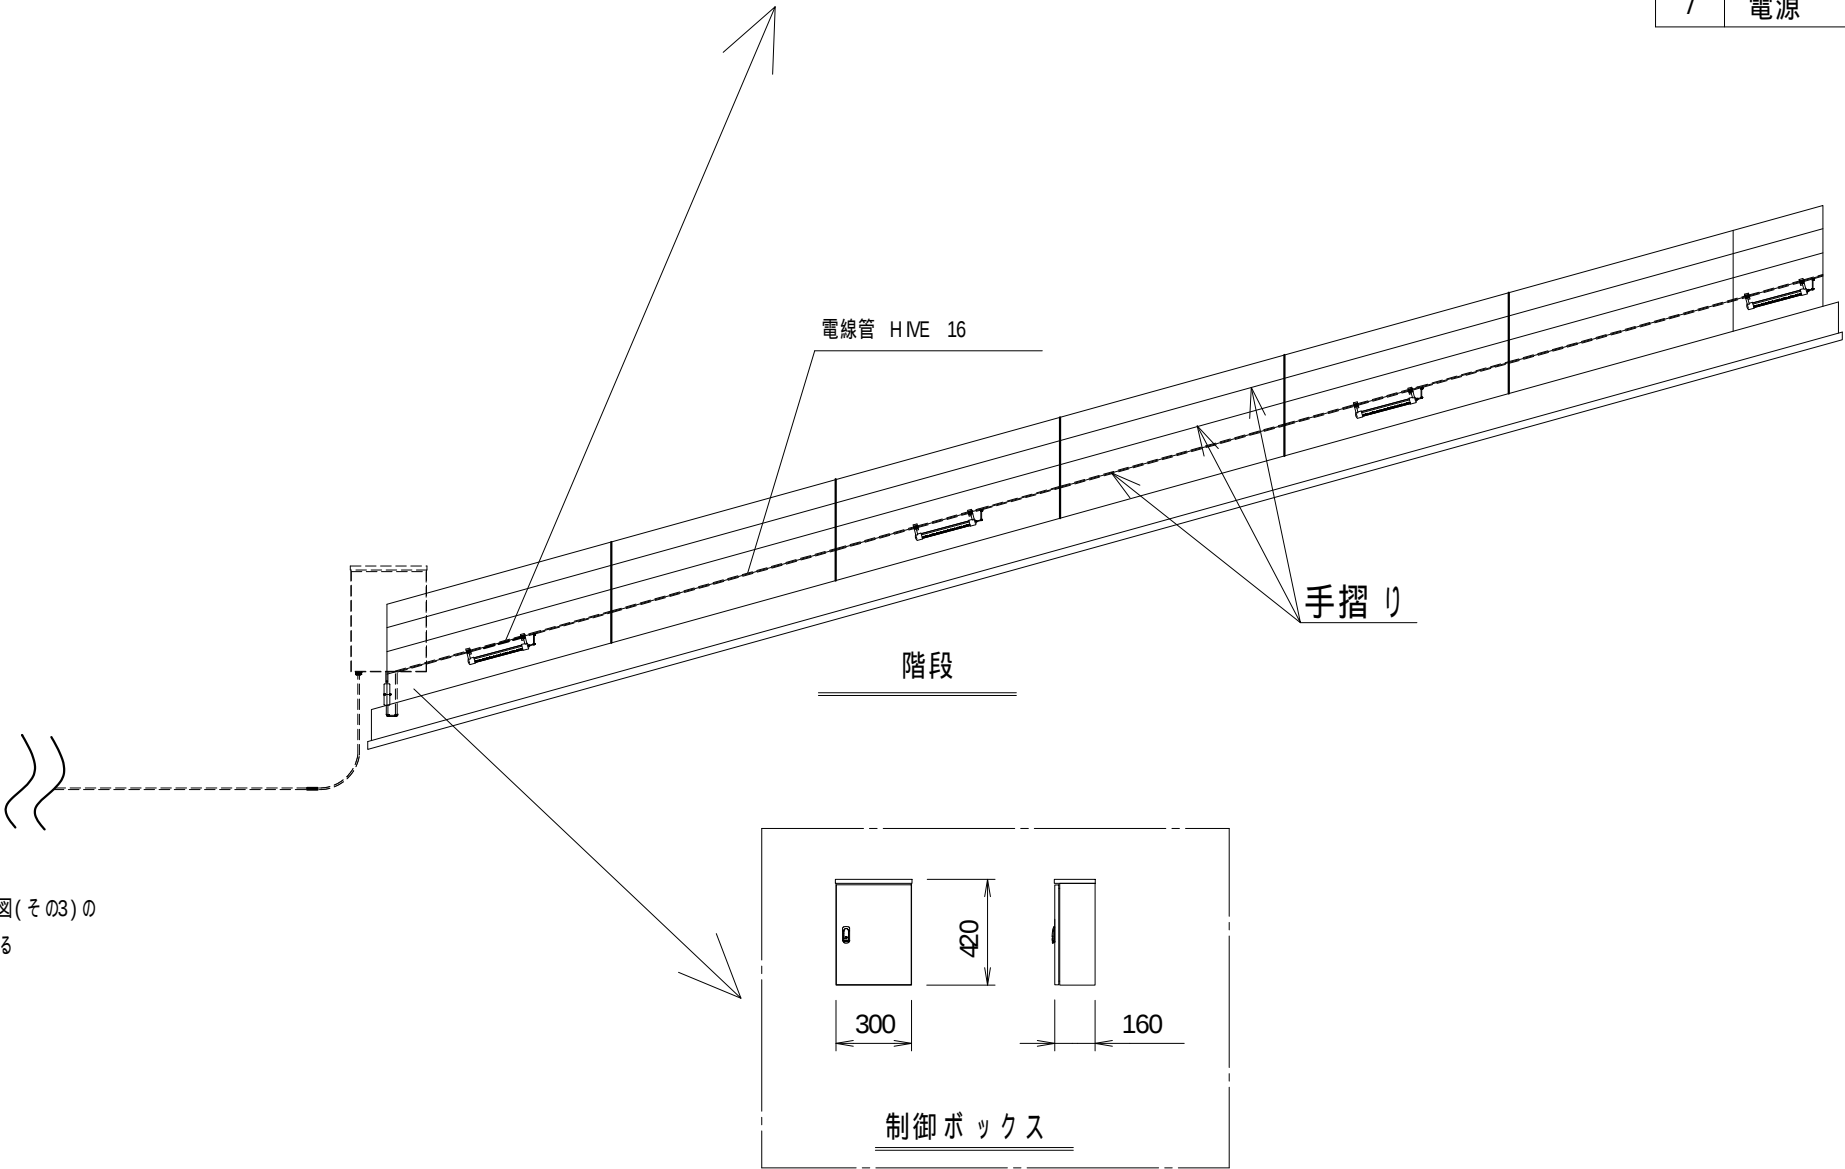

工 事 名	令和4年度 避難路LED照明灯設置工事(東上町地区)		
路線名称	海陽町		
工事箇所	海陽町鞆浦		
縮 尺	1:30	図面番号	5/5
事業者名	海 陽 町		