
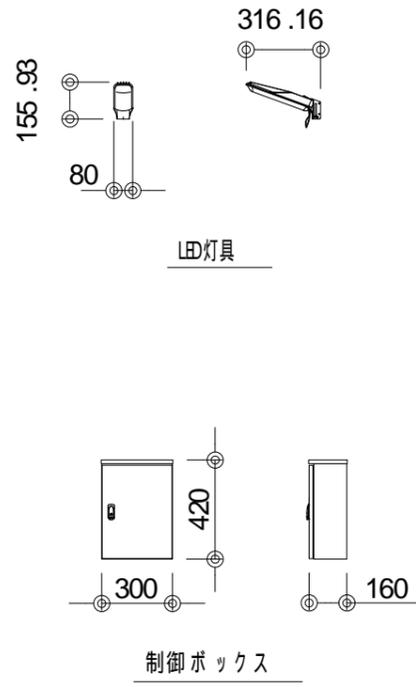


照明灯詳細図(その2)

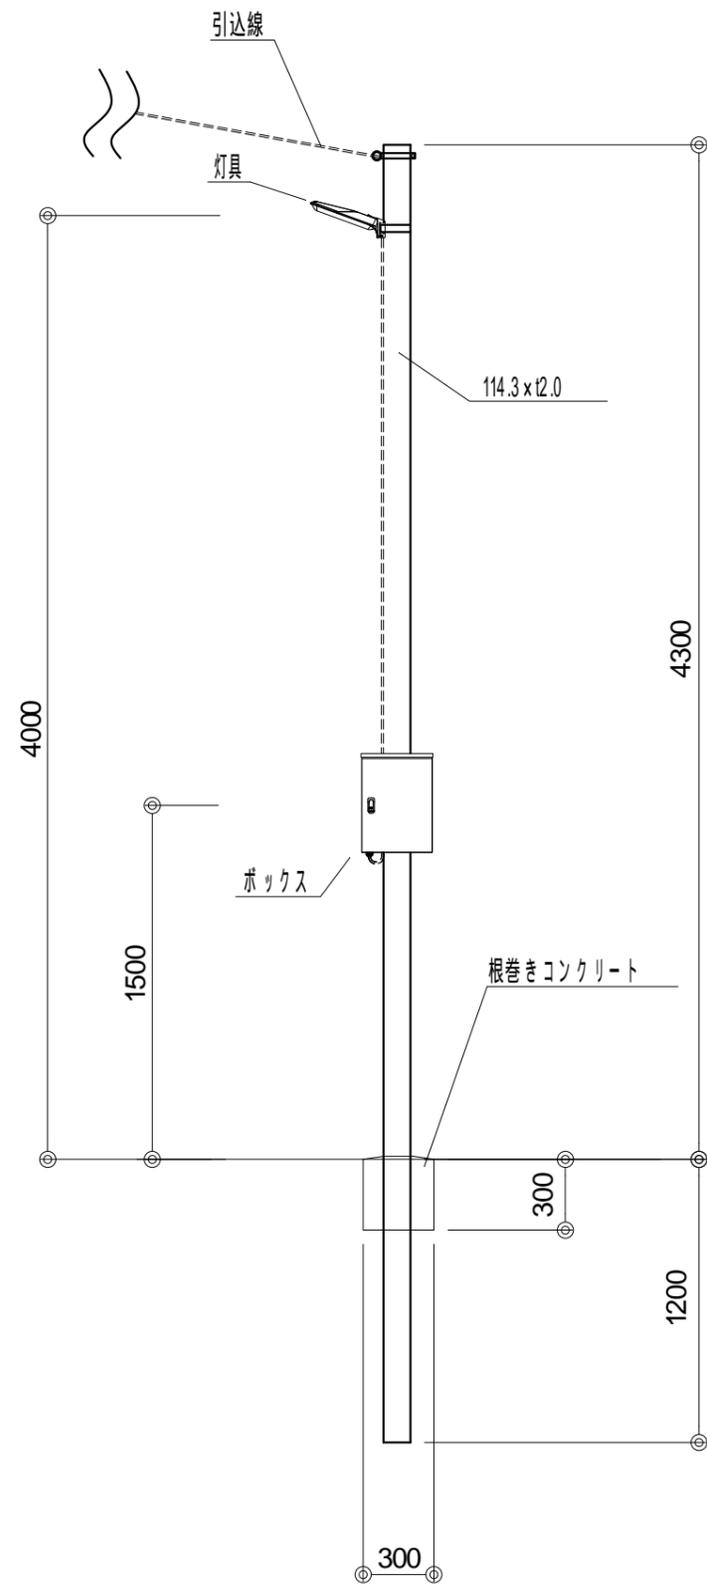

ポール(鋼管柱) 参考
NA-SH 5.5m 31kg

| 部材材質 | | | |
|------|----------|----|---------------|
| | 名称 | 数量 | 材質 |
| 1 | LED灯具ケース | 1 | アルミダイカスト |
| 2 | LED灯具カバー | 1 | アクリル |
| 3 | LED | 16 | 高輝度白色LED |
| 4 | LEDドライバー | 1 | |
| 5 | 制御 | 1 | ステンレス(SUS304) |
| 6 | 蓄電池 | 1 | Li-ionバッテリー |
| 7 | コントローラー | 1 | 金属 (充放電制御など) |
| 8 | 電源 | 1 | 樹脂 (AC/DC電源) |

| 仕様 | |
|----------|-------------------|
| 入力定格 | AC100V 50/60Hz |
| 光源 | 高輝度LED 高角度付き |
| 全光束 | 700lm以上 |
| 消費電力 | 19W |
| LED寿命 | 約60,000時間 |
| 停電後総点灯時間 | 約20時間 |
| 点灯制御 | 照度感知自動点灯消灯方式 |
| 耐サージ電圧 | 6 kV |
| 蓄電池 | 12.8V 20Ah Li-ion |
| 蓄電池寿命 | 期待寿命 10年以上 |

| | | | |
|------|-----------------------------|------|-----|
| 工事名 | 令和4年度 避難路LED照明灯設置工事(城山山下地区) | | |
| 路線名称 | 海陽町 | | |
| 工事箇所 | 海陽町鞆浦 | | |
| 縮尺 | 1:30 | 図面番号 | 2/5 |
| 事業者名 | 海陽町 | | |