
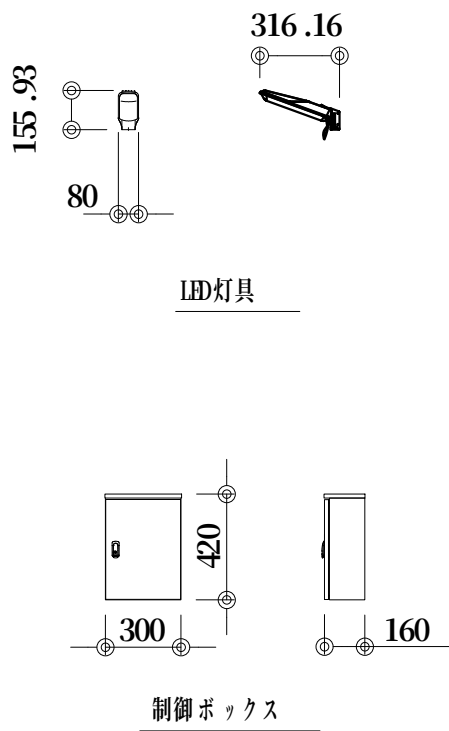


照明灯詳細図(その3)

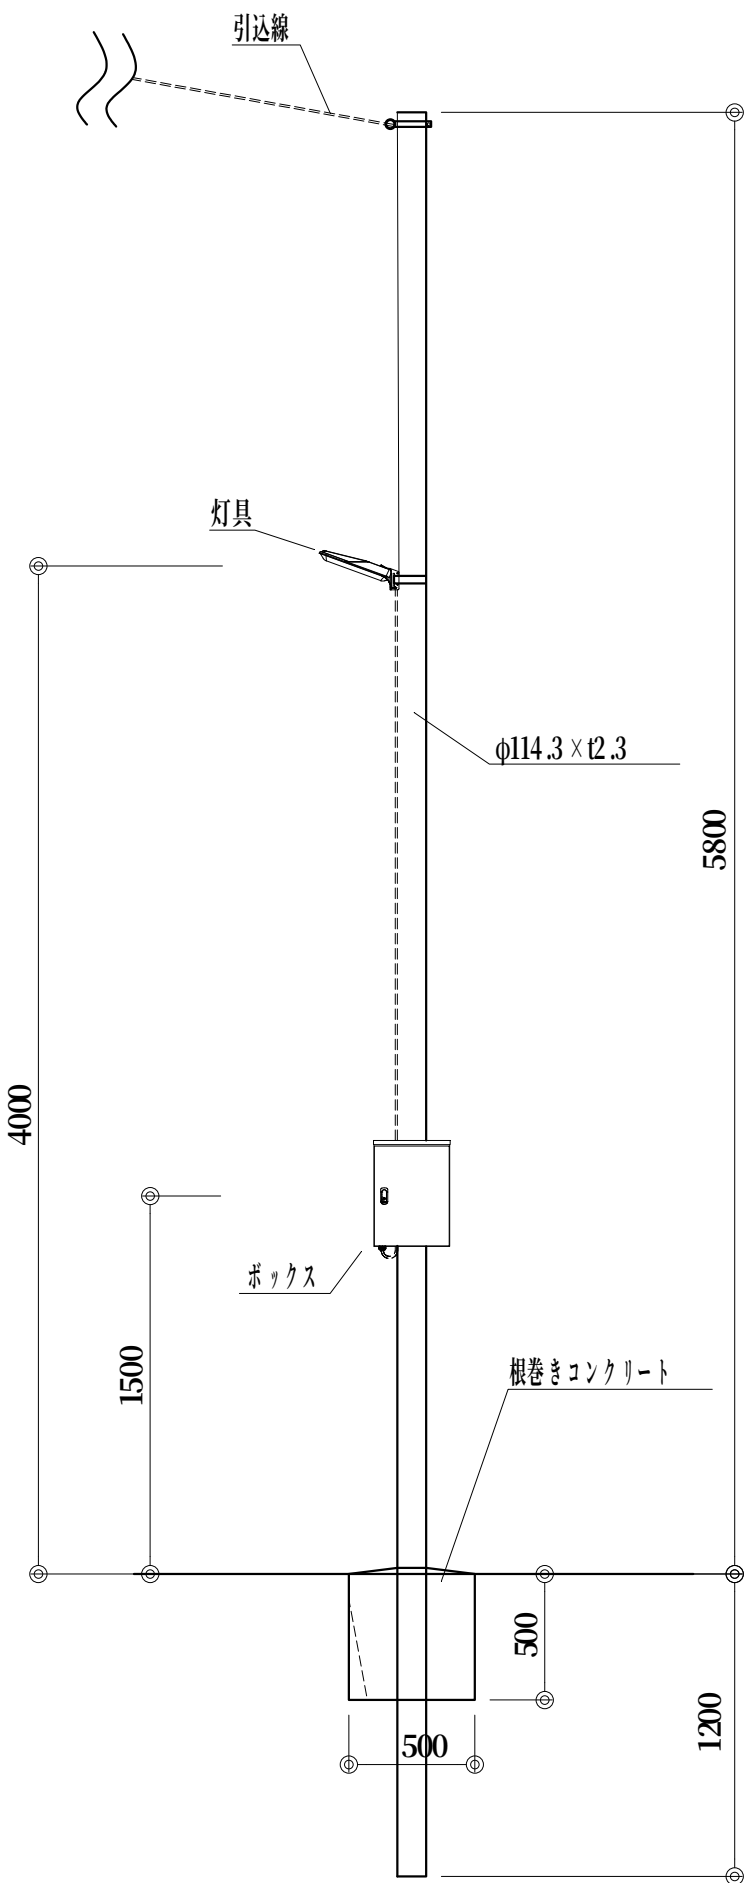

※ポール(銅管柱) (参考)
NA-SH7 7m 45kg

■ 部材材質 ■			
	名 称	数量	材 質
1	LED灯具ケース	1	アルミダイカスト
2	LED灯具カバー	1	アクリル
3	LED	16	高輝度白色LED
4	LEDドライバー	1	
5	制御	1	ステンレス(SUS304)
6	蓄電池	1	Li-ion バッテリー
7	コントローラー	1	金属 (充放電制御など)
8	電源	1	樹脂 (AC/DC電源)
■ 仕様 ■			
入力定格	AC100V 50/60Hz		
光源	高輝度LED 高角度付き		
全光束	700lm以上		
消費電力	19W		
LED寿命	約60,000時間		
停電後総点灯時間	約20時間		
点灯制御	照度感知自動点灯消灯方式		
耐サージ電圧	6 kV		
蓄電池	12.8V 20Ah Li-ion		
蓄電池寿命	期待寿命 10年以上		

工 事 名	令和4年度 避難路LED照明灯設置工事(城山山下地区)		
路線名称	海陽町		
工事箇所	海陽町鞆浦		
縮 尺	1:30	図面番号	3/5
事業者名	海 陽 町		