



防護柵取替工詳細図(その1) S=1:30


平面割付図

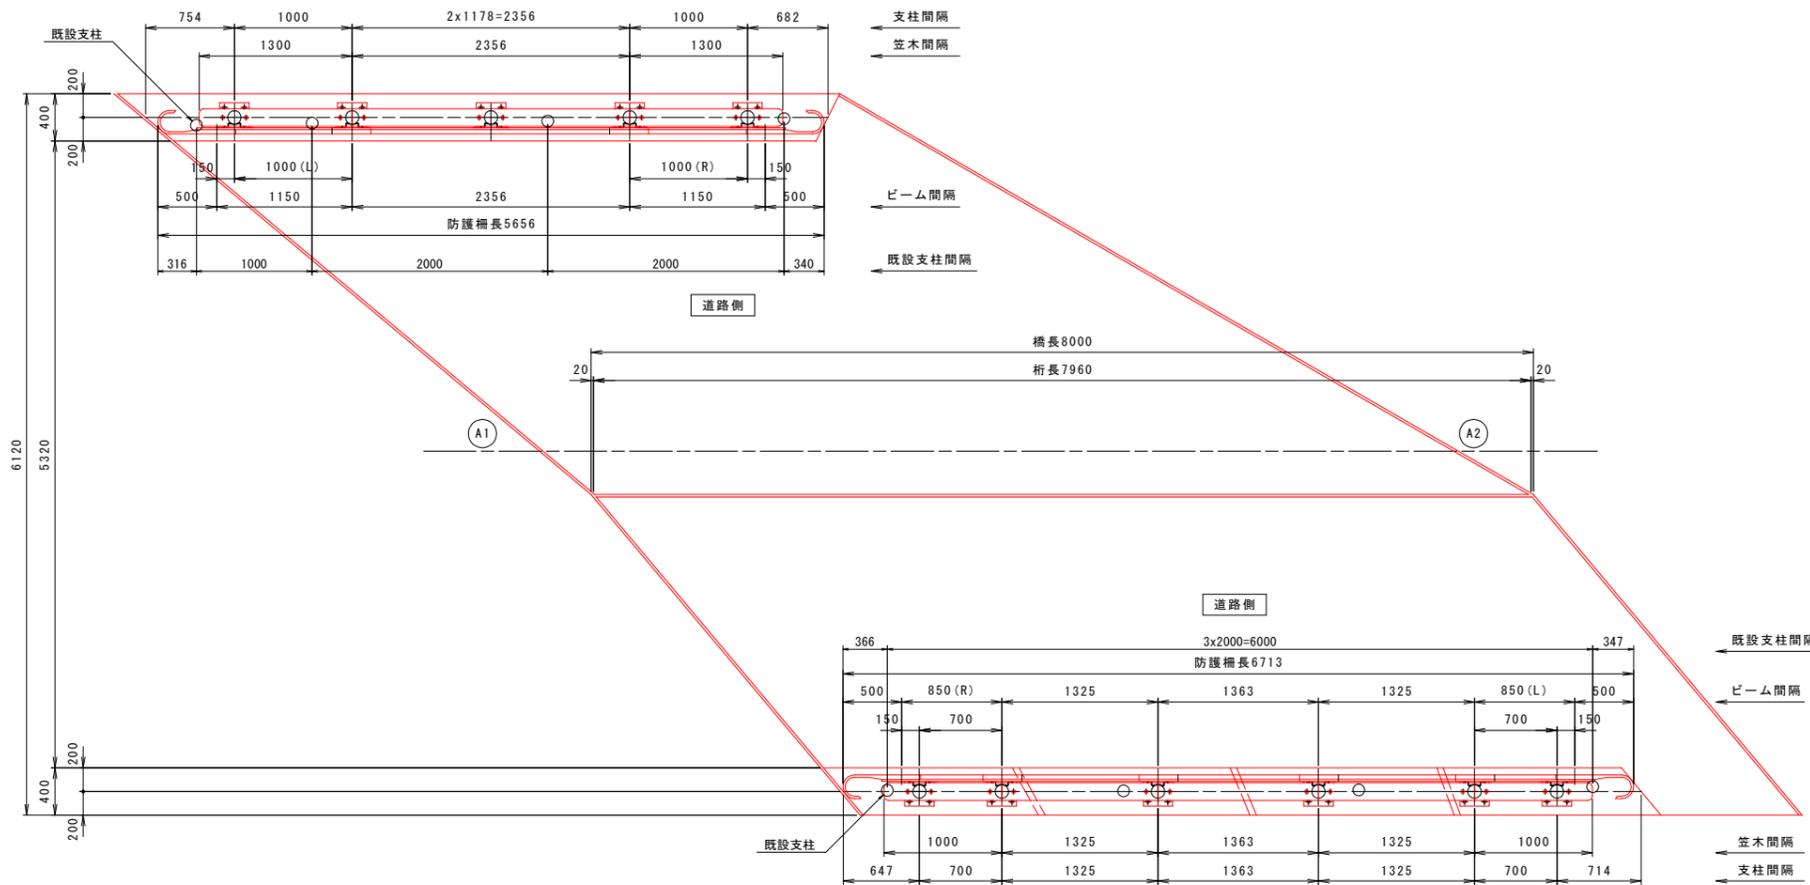


既設防護柵撤去詳細図 S=1:5 N=8箇所

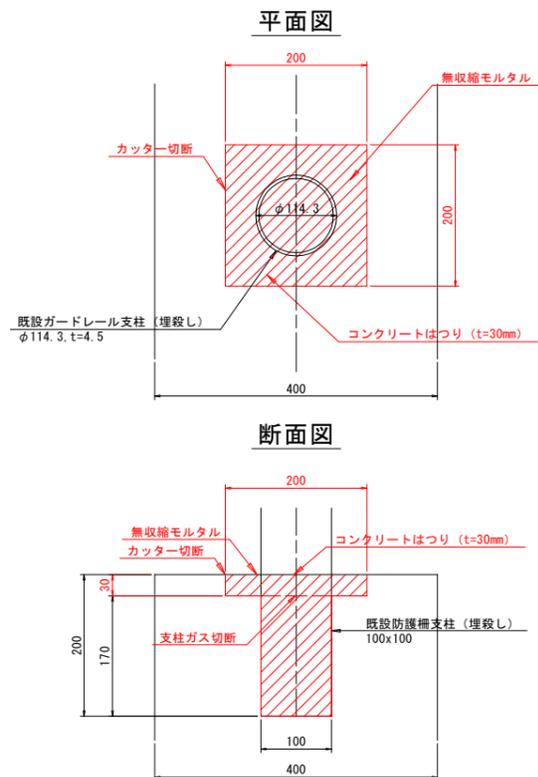


組立図 S=1:20

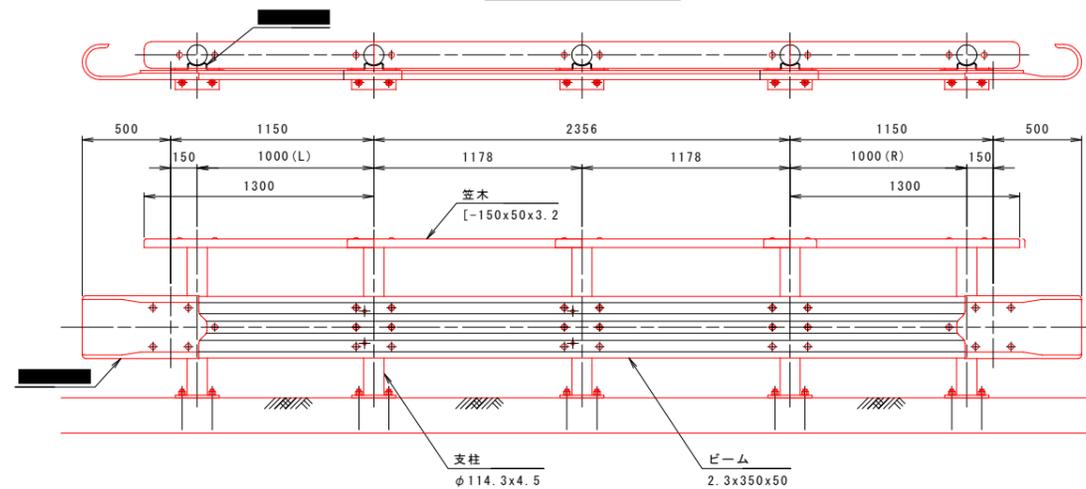

断面図 S=1:20

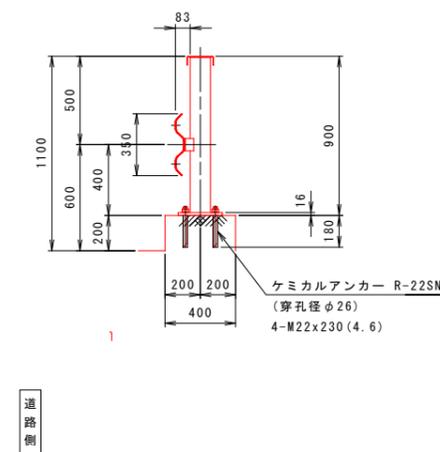

取付詳細図 S=1:10

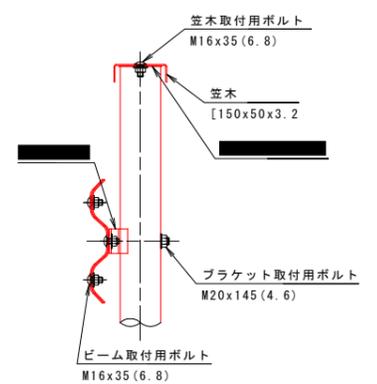

注) ガードレールの種別は「C種」とする。
注) 施工時に現地計測の上、最終寸法を決定すること。
注) ガードレール支柱は、地覆鉄筋位置や既設防護柵支柱を避けた位置に施工すること。

【中相橋】	
工事名	令和6年度 中相橋修繕工事
路線名等	鯖瀬線
工事箇所	海部郡海陽町浅川字中相(中相橋)
図面名	防護柵取替工詳細図(その1)
縮尺	1:30 図面番号 10/13
会社名	四国建設コンサルタント株式会社
事業者名	海陽町役場 建設防災課