


防護柵取替工詳細図(その2) S=1:10

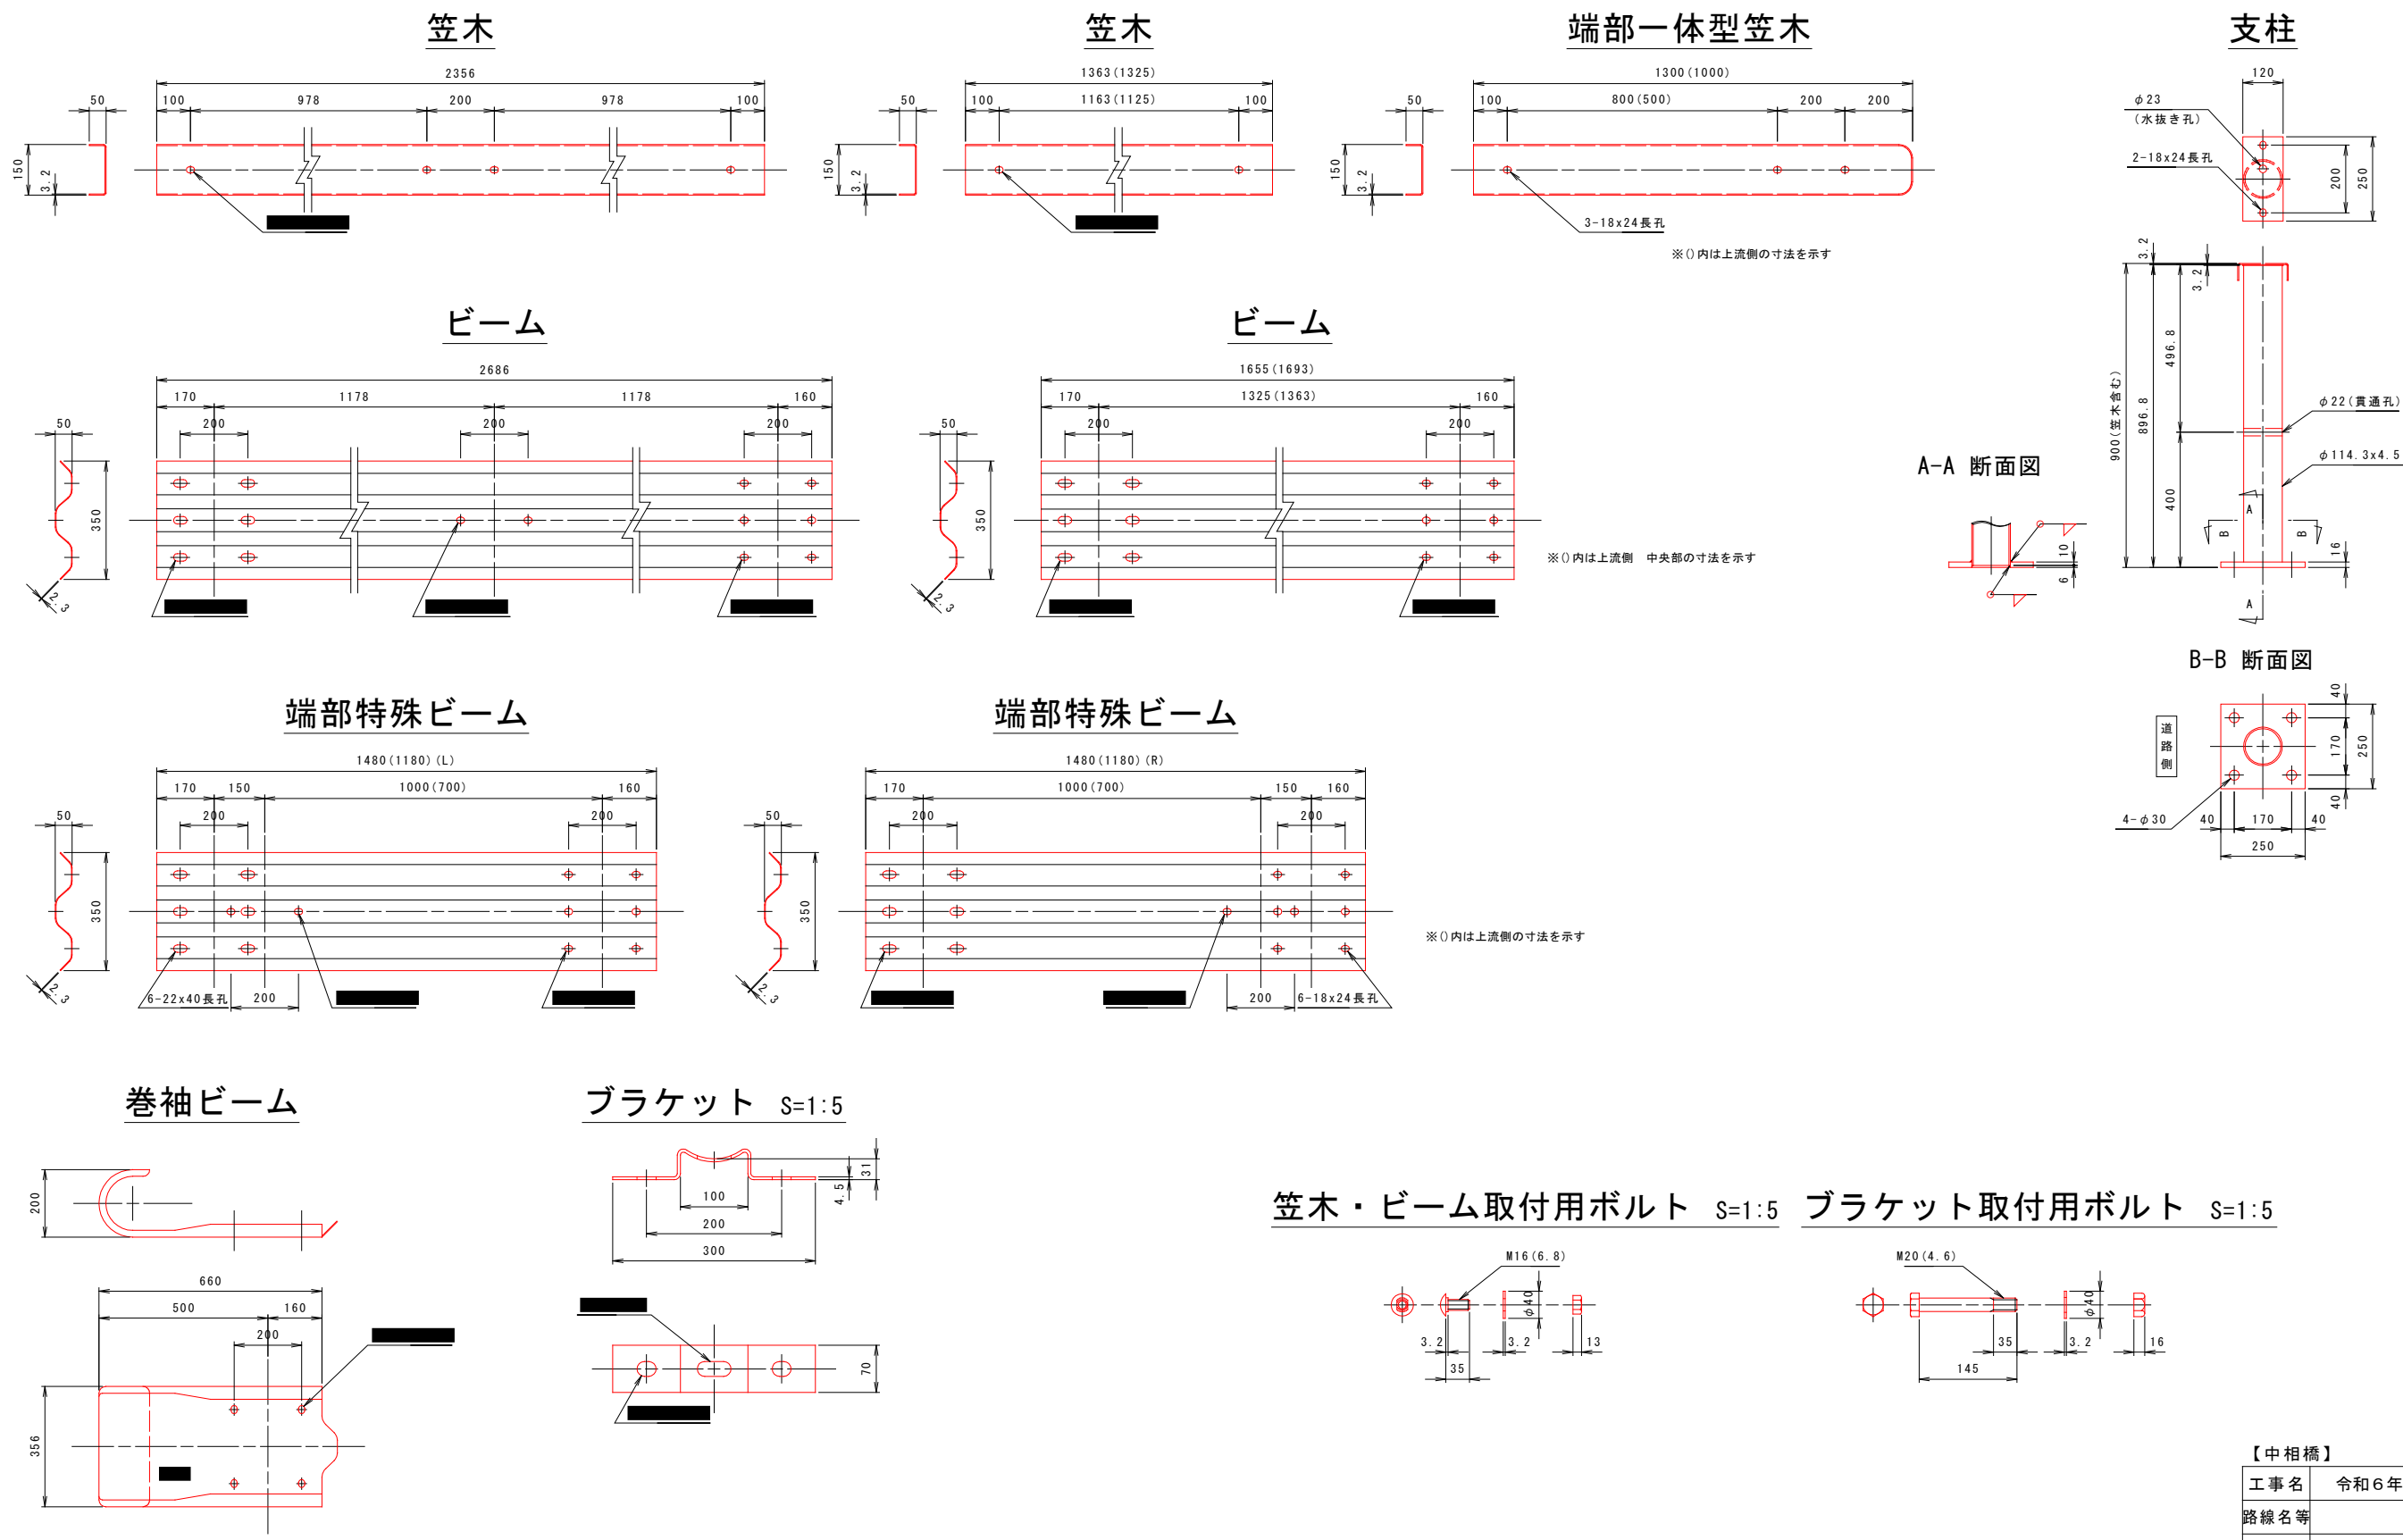

【中相橋】	
工事名	令和6年度 中相橋修繕工事
路線名等	鯖瀬線
工事箇所	海部郡海陽町浅川字中相(中相橋)
図面名	防護柵取替工詳細図(その2)
縮尺	1:10 図面番号 11/13
会社名	四国建設コンサルタント株式会社
事業者名	海陽町役場 建設防災課