



塗装塗替工詳細図 S=1:50


横桁詳細図

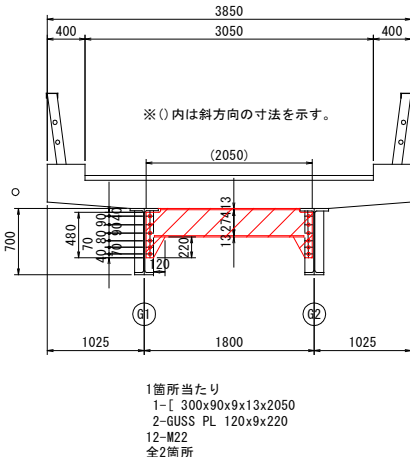


端横桁断面図 S=1:5

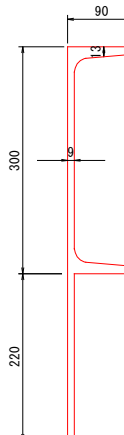


主桁断面图 S=1:10

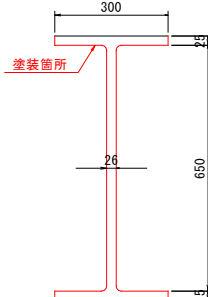


主桁詳細図

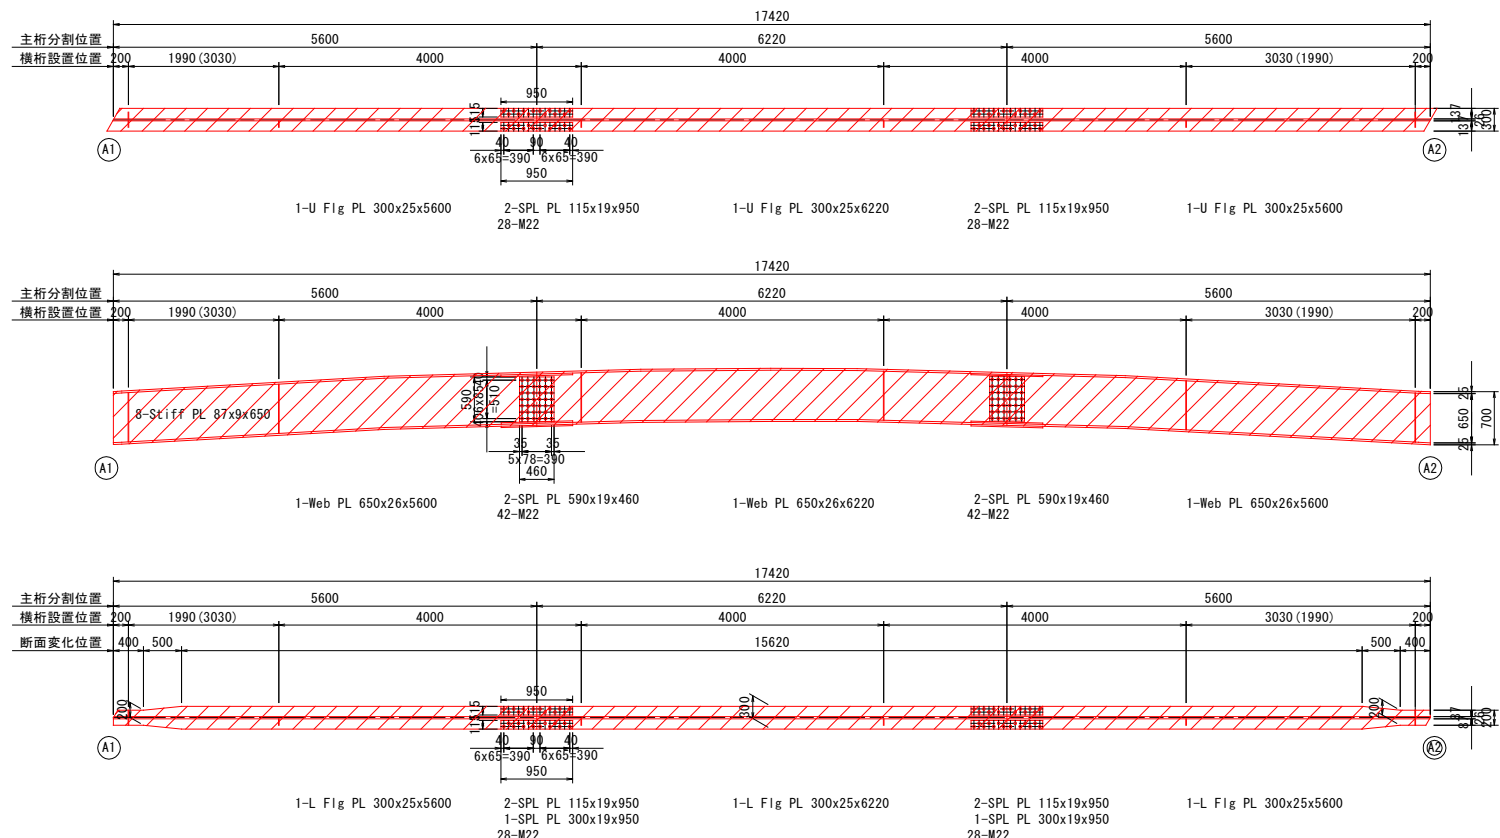


中間横桁詳細図 S=1:40

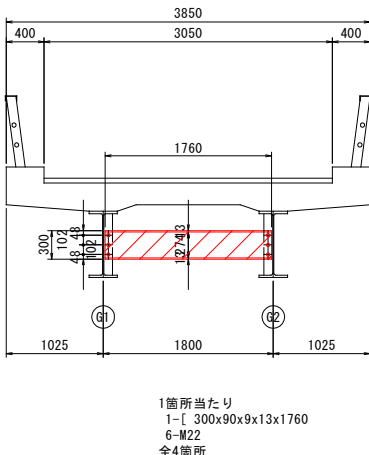


中間横桁断面図 S=1:5

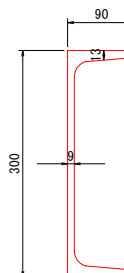

支 承 詳 細 図 S=1:20

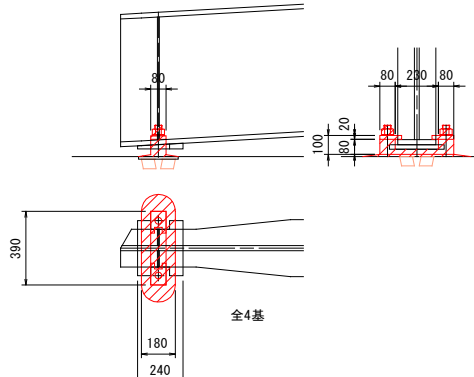

横桁配置図

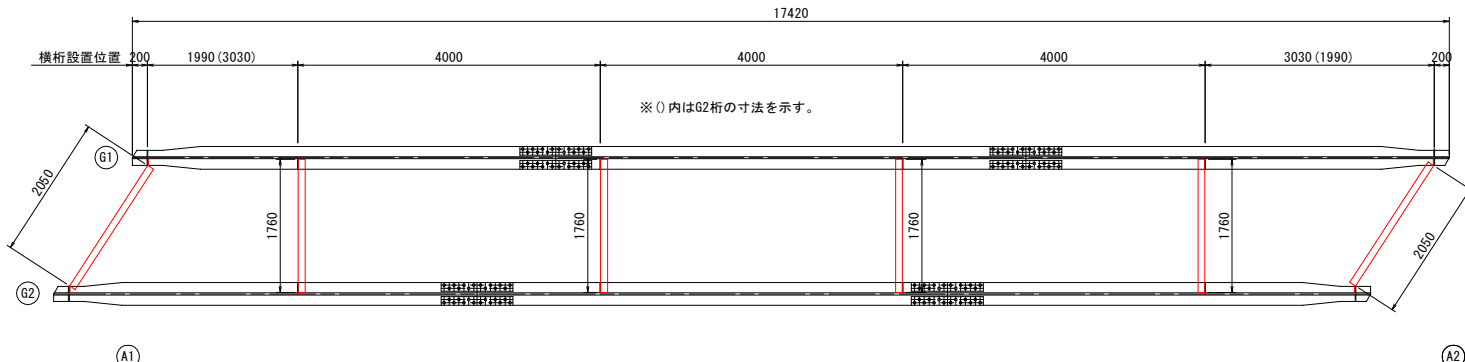


塗装塗替要領

仕様一覧			(Rc-Ⅱ塗装系)
塗装工程	塗料名	使用量 (g/m2)	塗装間隔
素地調整	2種ケレン		4時間以内
下 塗	有機ジンクリッチペイント	(600)	1日～10日
下 塗	弱溶剤形変性エポキシ樹脂塗料下塗	200	1日～10日
下 塗	弱溶剤形変性エポキシ樹脂塗料下塗	200	1日～10日
中 塗	弱溶剤形ふっ素樹脂塗料用中塗	140	1日～10日
上 塗	弱溶剤形ふっ素樹脂塗料上塗	120	1日～10日

※鋼部材の塗装塗替は、「鋼道路橋防食便覧」に基づき行うこと
 ※()の使用量について、塗膜剝離剤を使用した場合には旧都膜は
 全面除去されるものとし、有機ジンクリッチペイントの使用量
 を600g/m²としている。

塗替塗装工フロー図

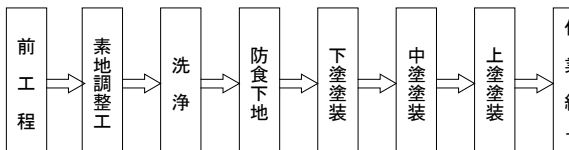

塗裝面積表

	塗装面積 (m2)	備 考
主桁	81.96	垂直補剛材含む
横桁	9.44	
ボルト	2.95	
支 承	0.56	
合 計	94.91	

注記

1. 補修箇所、補修範囲及び補修数量は現場実測確認の上決定のこと。
2. 鋼材加工及び取付位置は現場実測確認の上決定のこと。

【新田橋】

工事名	令和6年度 新田橋修繕工事		
路線名等	町道浅川西通線		
工事箇所	海部郡海陽町浅川字新田（新田橋）		
図面名	塗装塗替工詳細図		
縮尺	1:50	図面番号	6 / 11
会社名	四国建設コンサルタント株式会社		
事業者名	海陽町役場 建設防災課		

