



防護柵取替工詳細図(その2) S=1:10

笠木

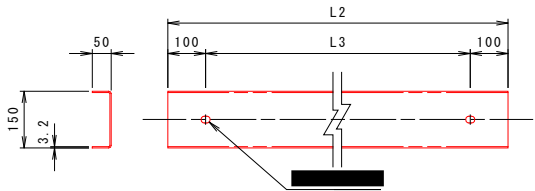


笠木加工表	
L2	L3
2000	1800
1500	1300
750	550
737	537

端部一体型笠木

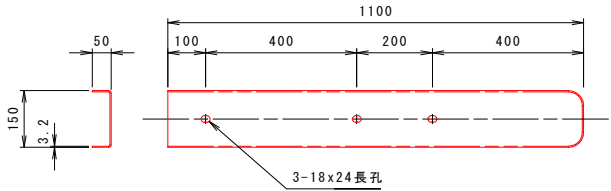


ビーム

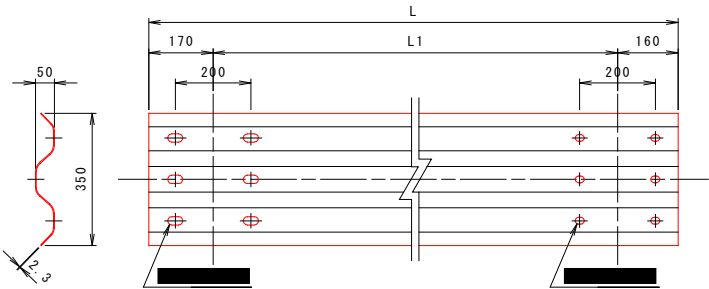


ビーム加工表	
L	L1
2330	2000
1830	1500
1080	750
1067	737


端部特殊ビーム

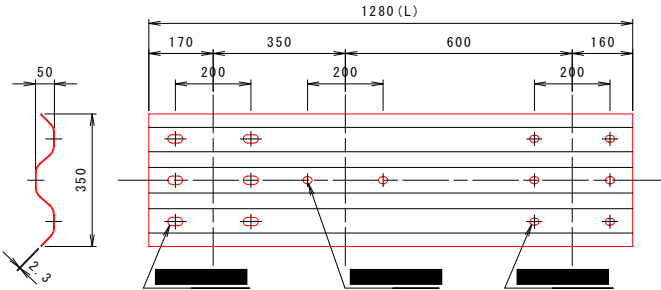


端部特殊ビーム

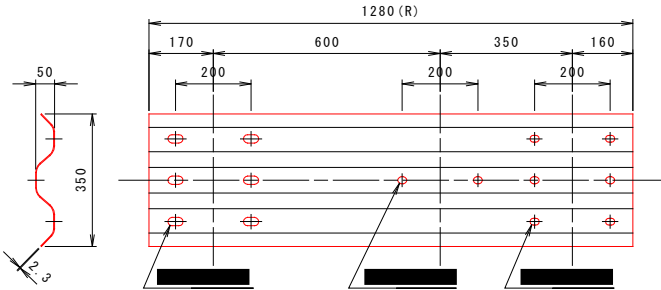


支柱

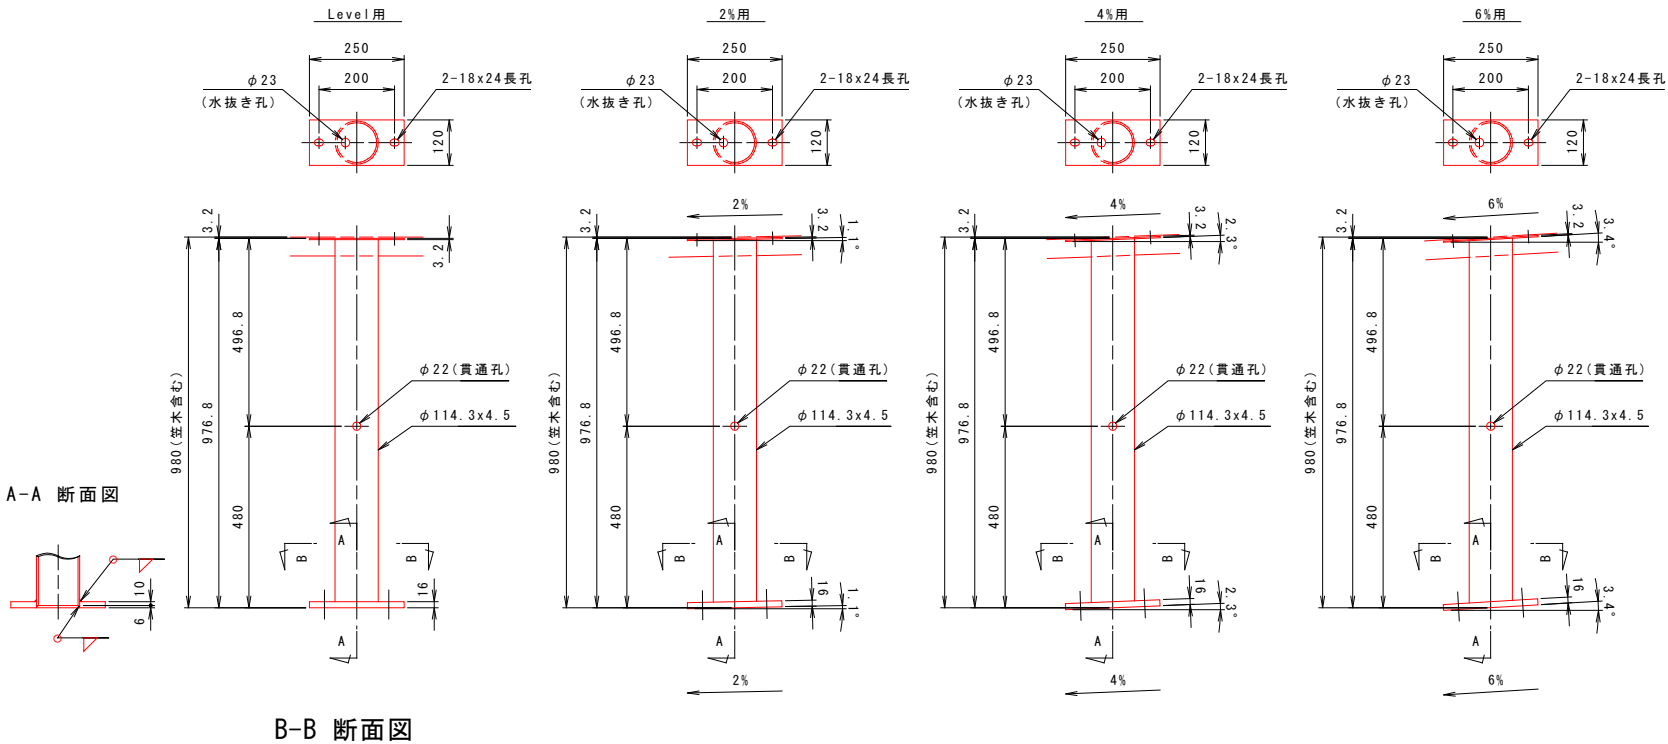


巻袖ビーム

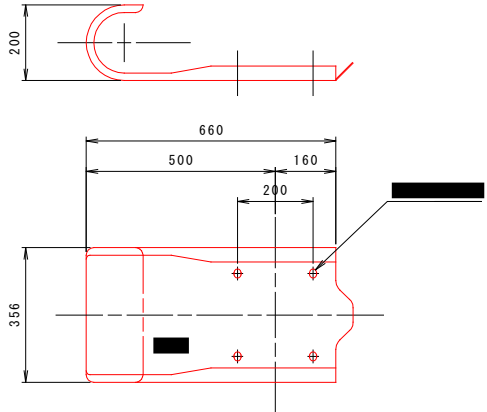

ブラケット S=1:5

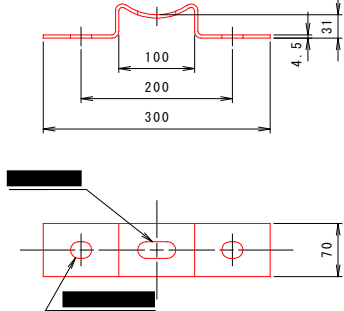

笠木・ビーム取付用ボルト S=1:5 ブラケット取付用ボルト S=1:5

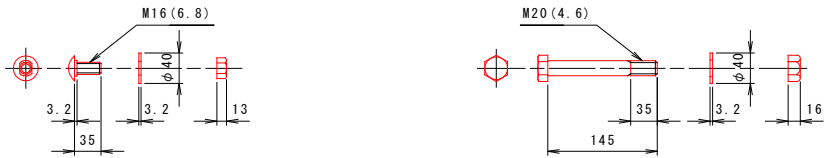

【新田橋】	
工事名	令和6年度 新田橋修繕工事
路線名等	町道浅川西通線
工事箇所	海部郡海陽町浅川字新田(新田橋)
図面名	防護柵取替工詳細図(その2)
縮尺	1:10 図面番号 9 / 11
会社名	四国建設コンサルタント株式会社
事業者名	海陽町役場 建設防災課