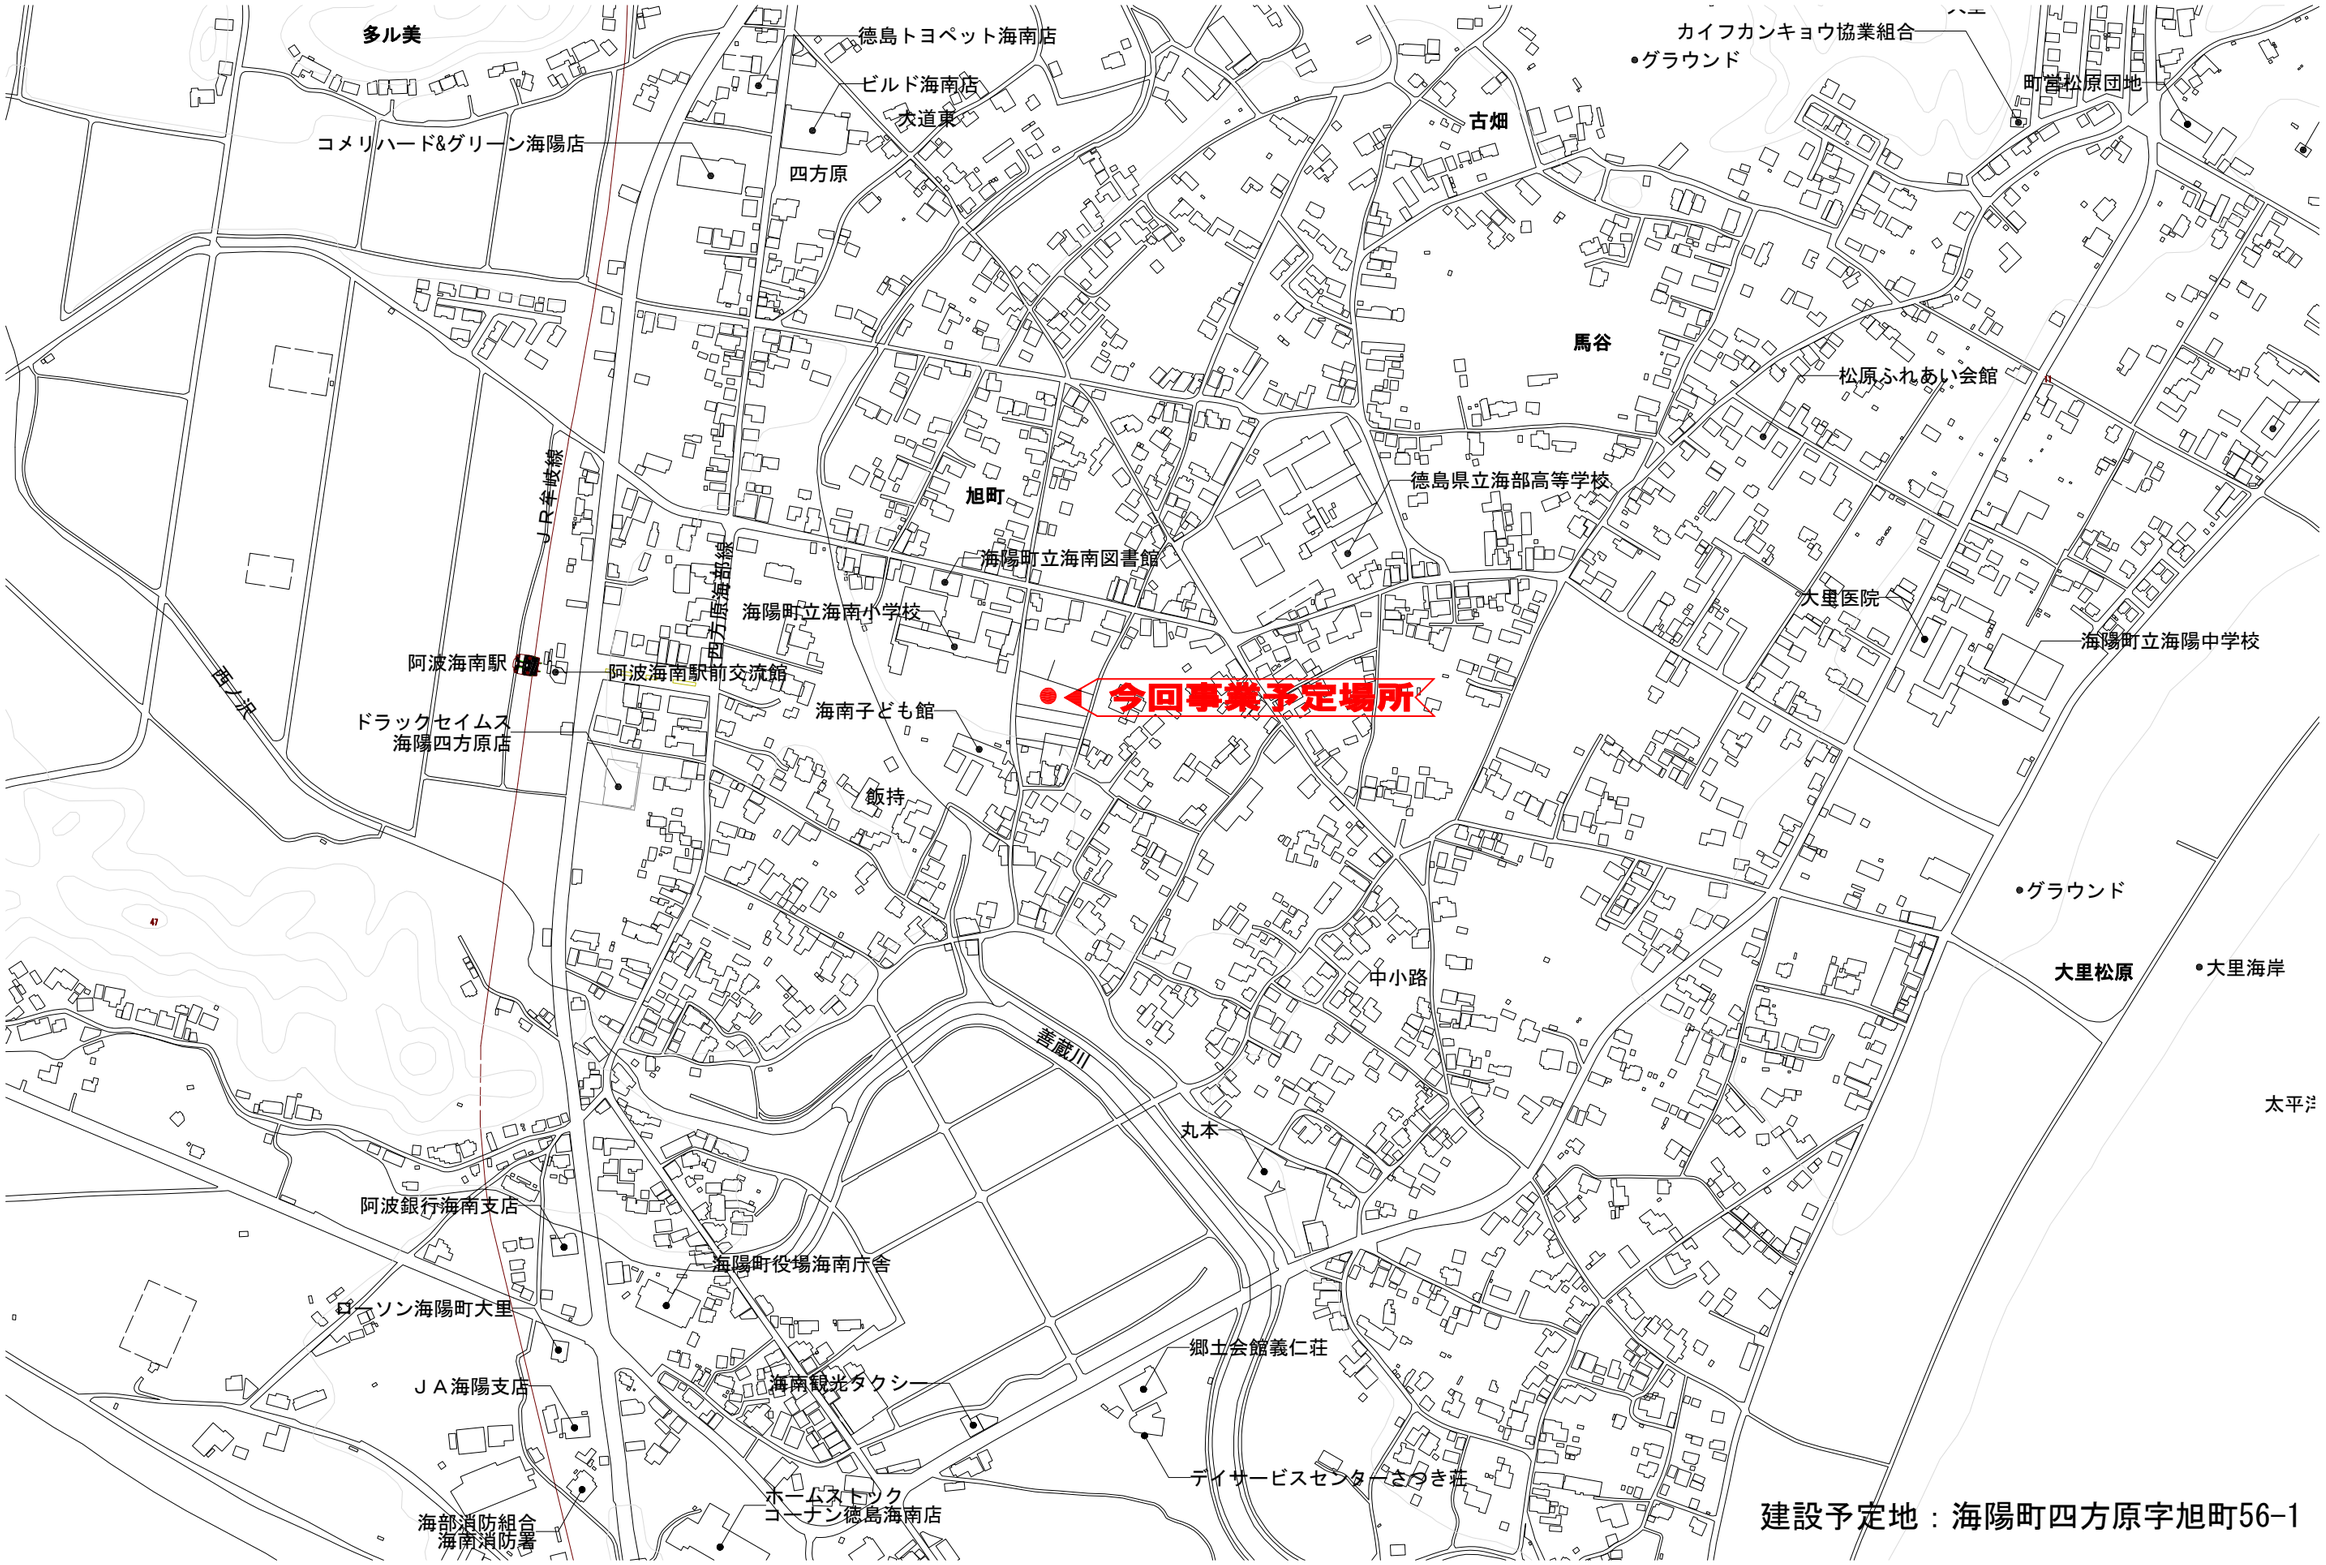

●工事名	令和６年度　こどもの居場所事業 （高校生の居場所）新築工事	●図面番号	A-01
●図面名	附近見取図	●縮尺	Ａ３：1/5,000