




海陽町水道 給水区域図

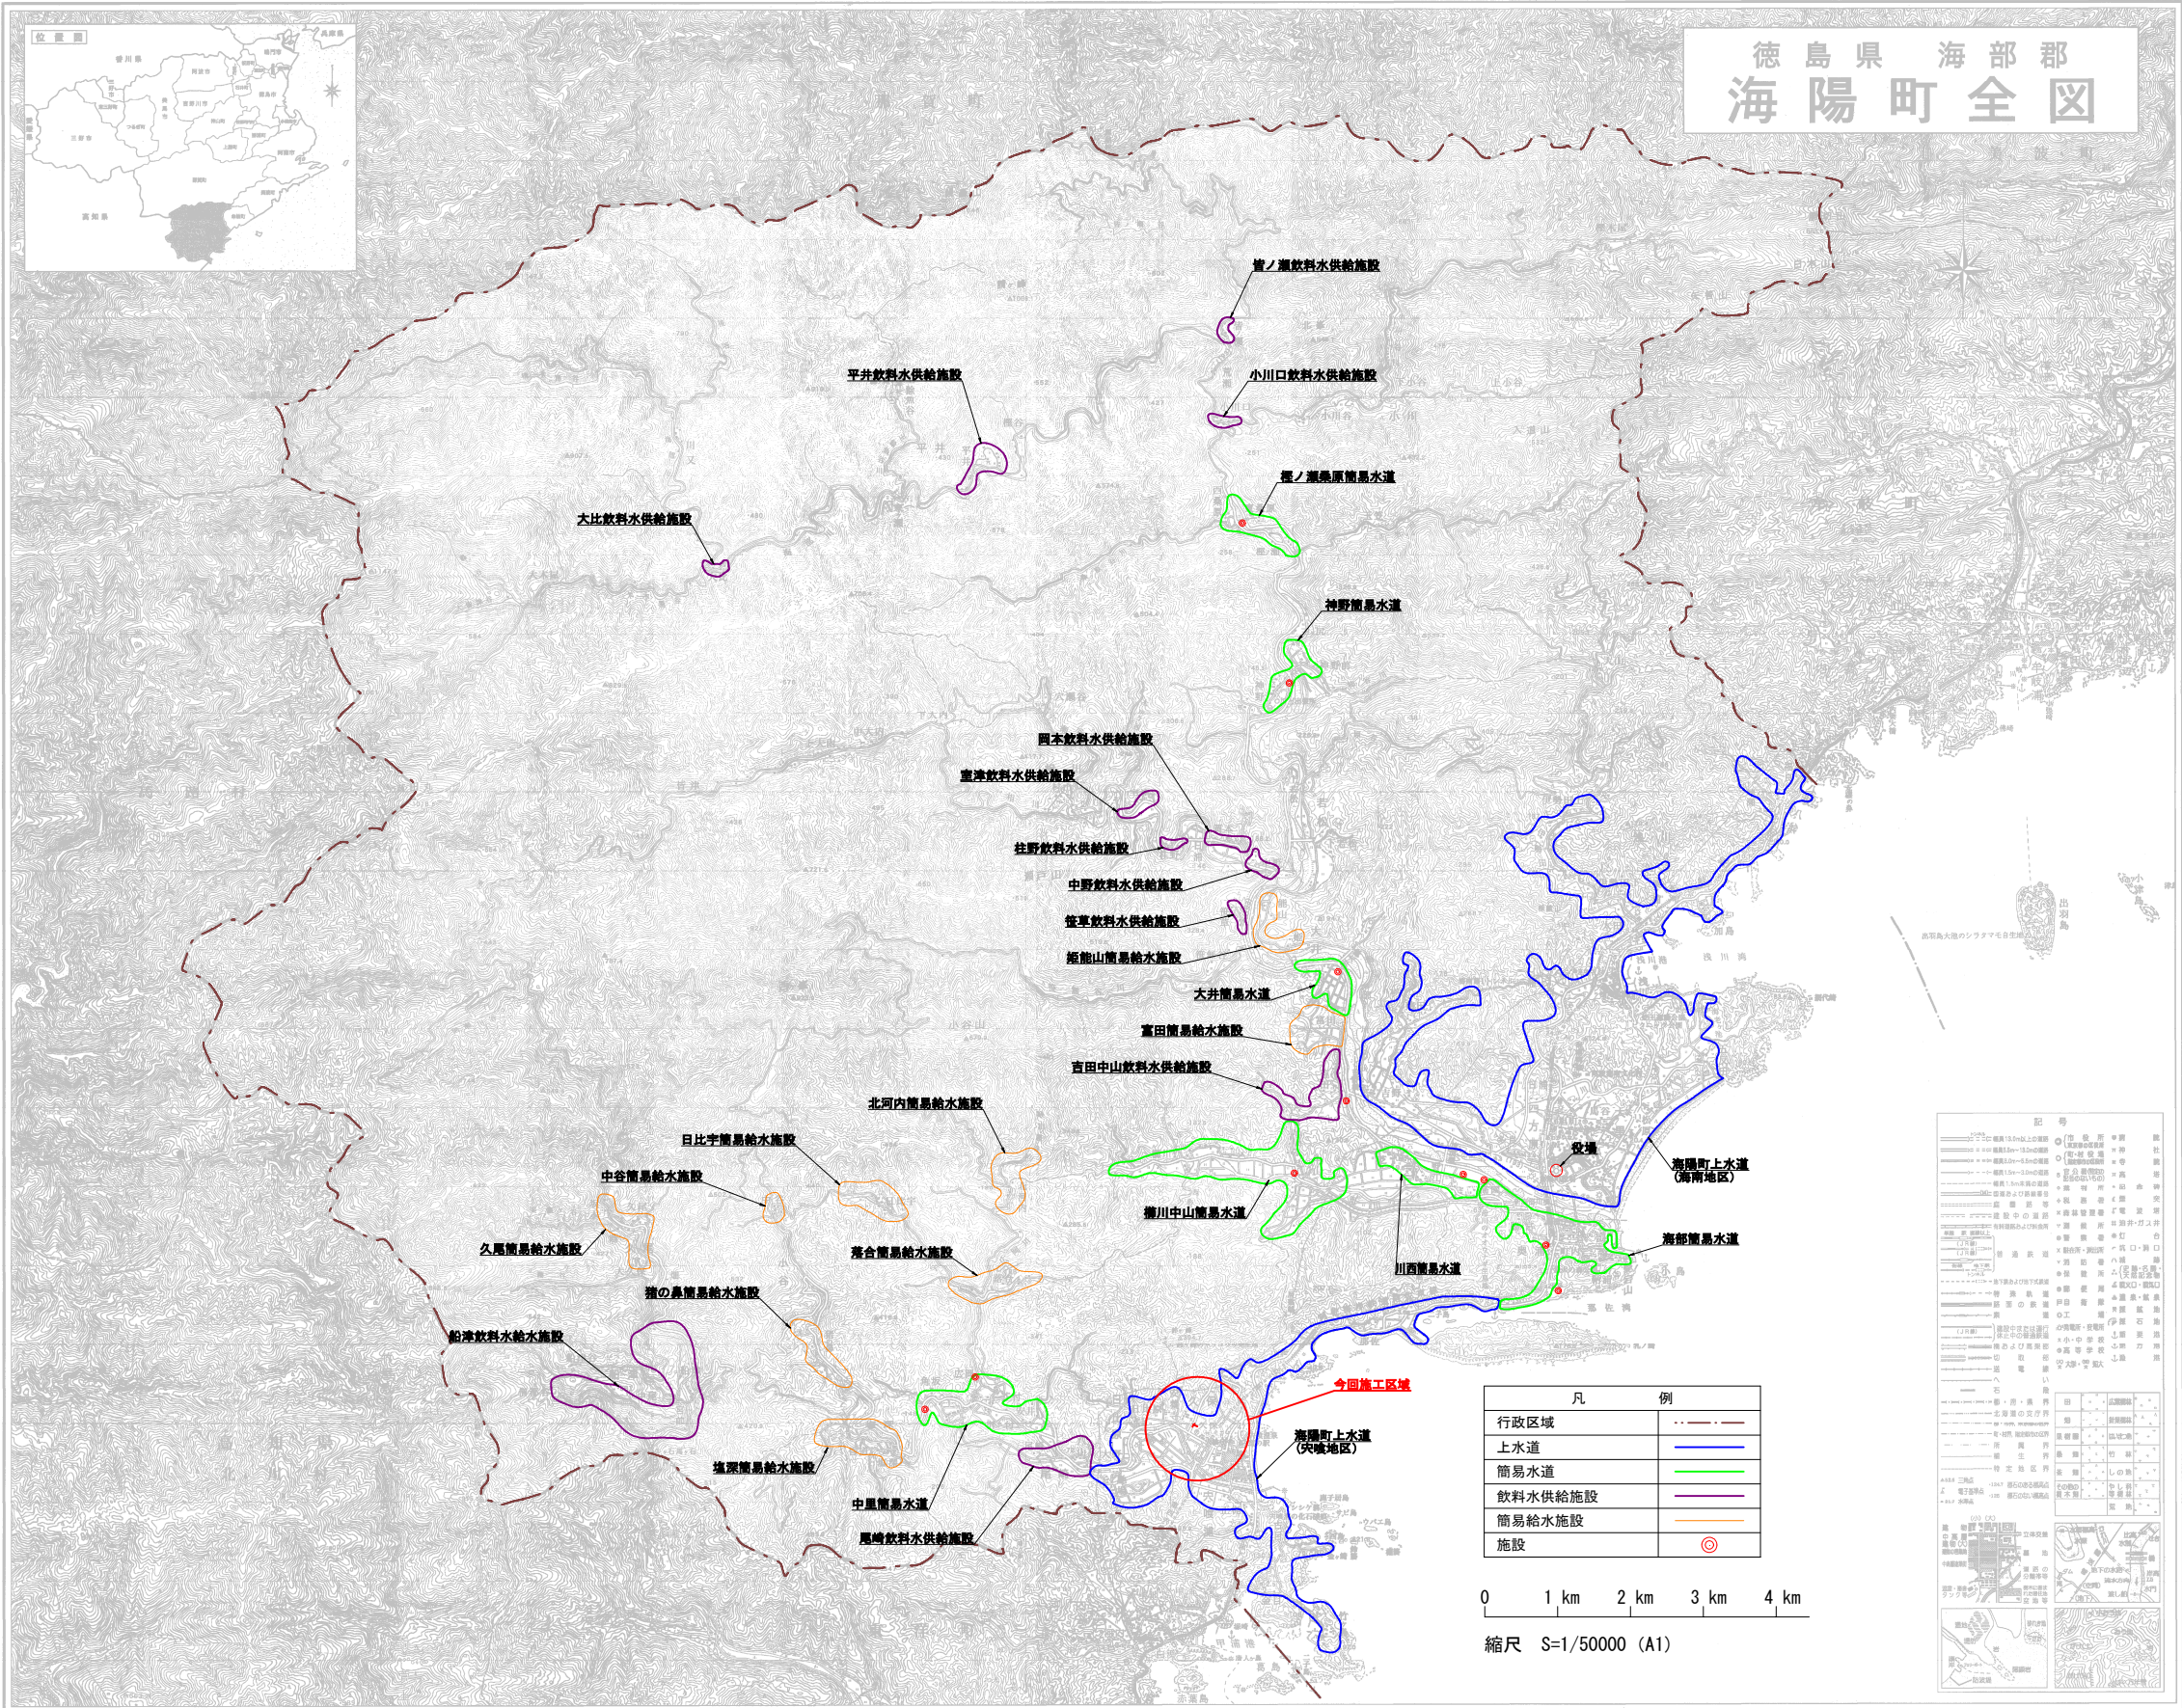


「この地図は、国土院院長の承認を得て、同院発行の5万分の1地形図を複製したものである。〔承認番号 平17四復、第 100 号〕」

徳島市下町3-50-1 番 (090) 623-4422 (株) 乙組印刷社

事業名	令和7年度 県道久尾穴境清瀬線道路改良に伴う配水管本設工事	発注機関	海陽町
図 名	海陽町水道事業全図	Scale	S=1/50000
		設計年月日	
図 番	NO. 1	海陽町役場上下水道課	
	Total 8		

 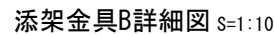

※使用鋼材は、全てSUS304とすること。
※添架金具の寸法は、現地確認・探寸後に製作すること。

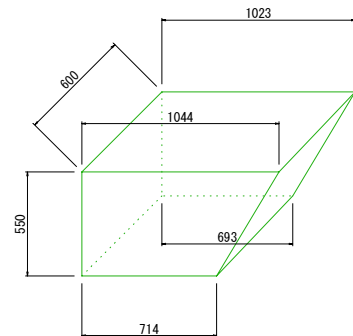


防護コンクリート $\sigma_{ck} \geq 18 \text{ N/mm}^2$

型枠

$$\begin{aligned}(1.023+0.693) \times 0.55 / 2 &= 0.47 \\ (1.044+0.714) \times 0.55 / 2 &= 0.48 \\ (0.47+0.48) / 2 &= 0.475 \\ 0.475 \times 0.6 &= 0.285 \\ 0.0465 \times 0.0465 \times 3.14 \times 0.95 &= 0.006 \\ 0.285-0.006 &= 0.279\end{aligned}$$
$$0.55 \times 0.6 = 0.33$$

事業名	令和7年度 県道久尾久保瀬清線道路改良に伴う配水管本設工事		発注機関	海陽町
図 名	添 架 詳 細 図		Scale	図示
			設計年月日	
図 番	NO. 3 Total 8		海陽町役場上下水道課	

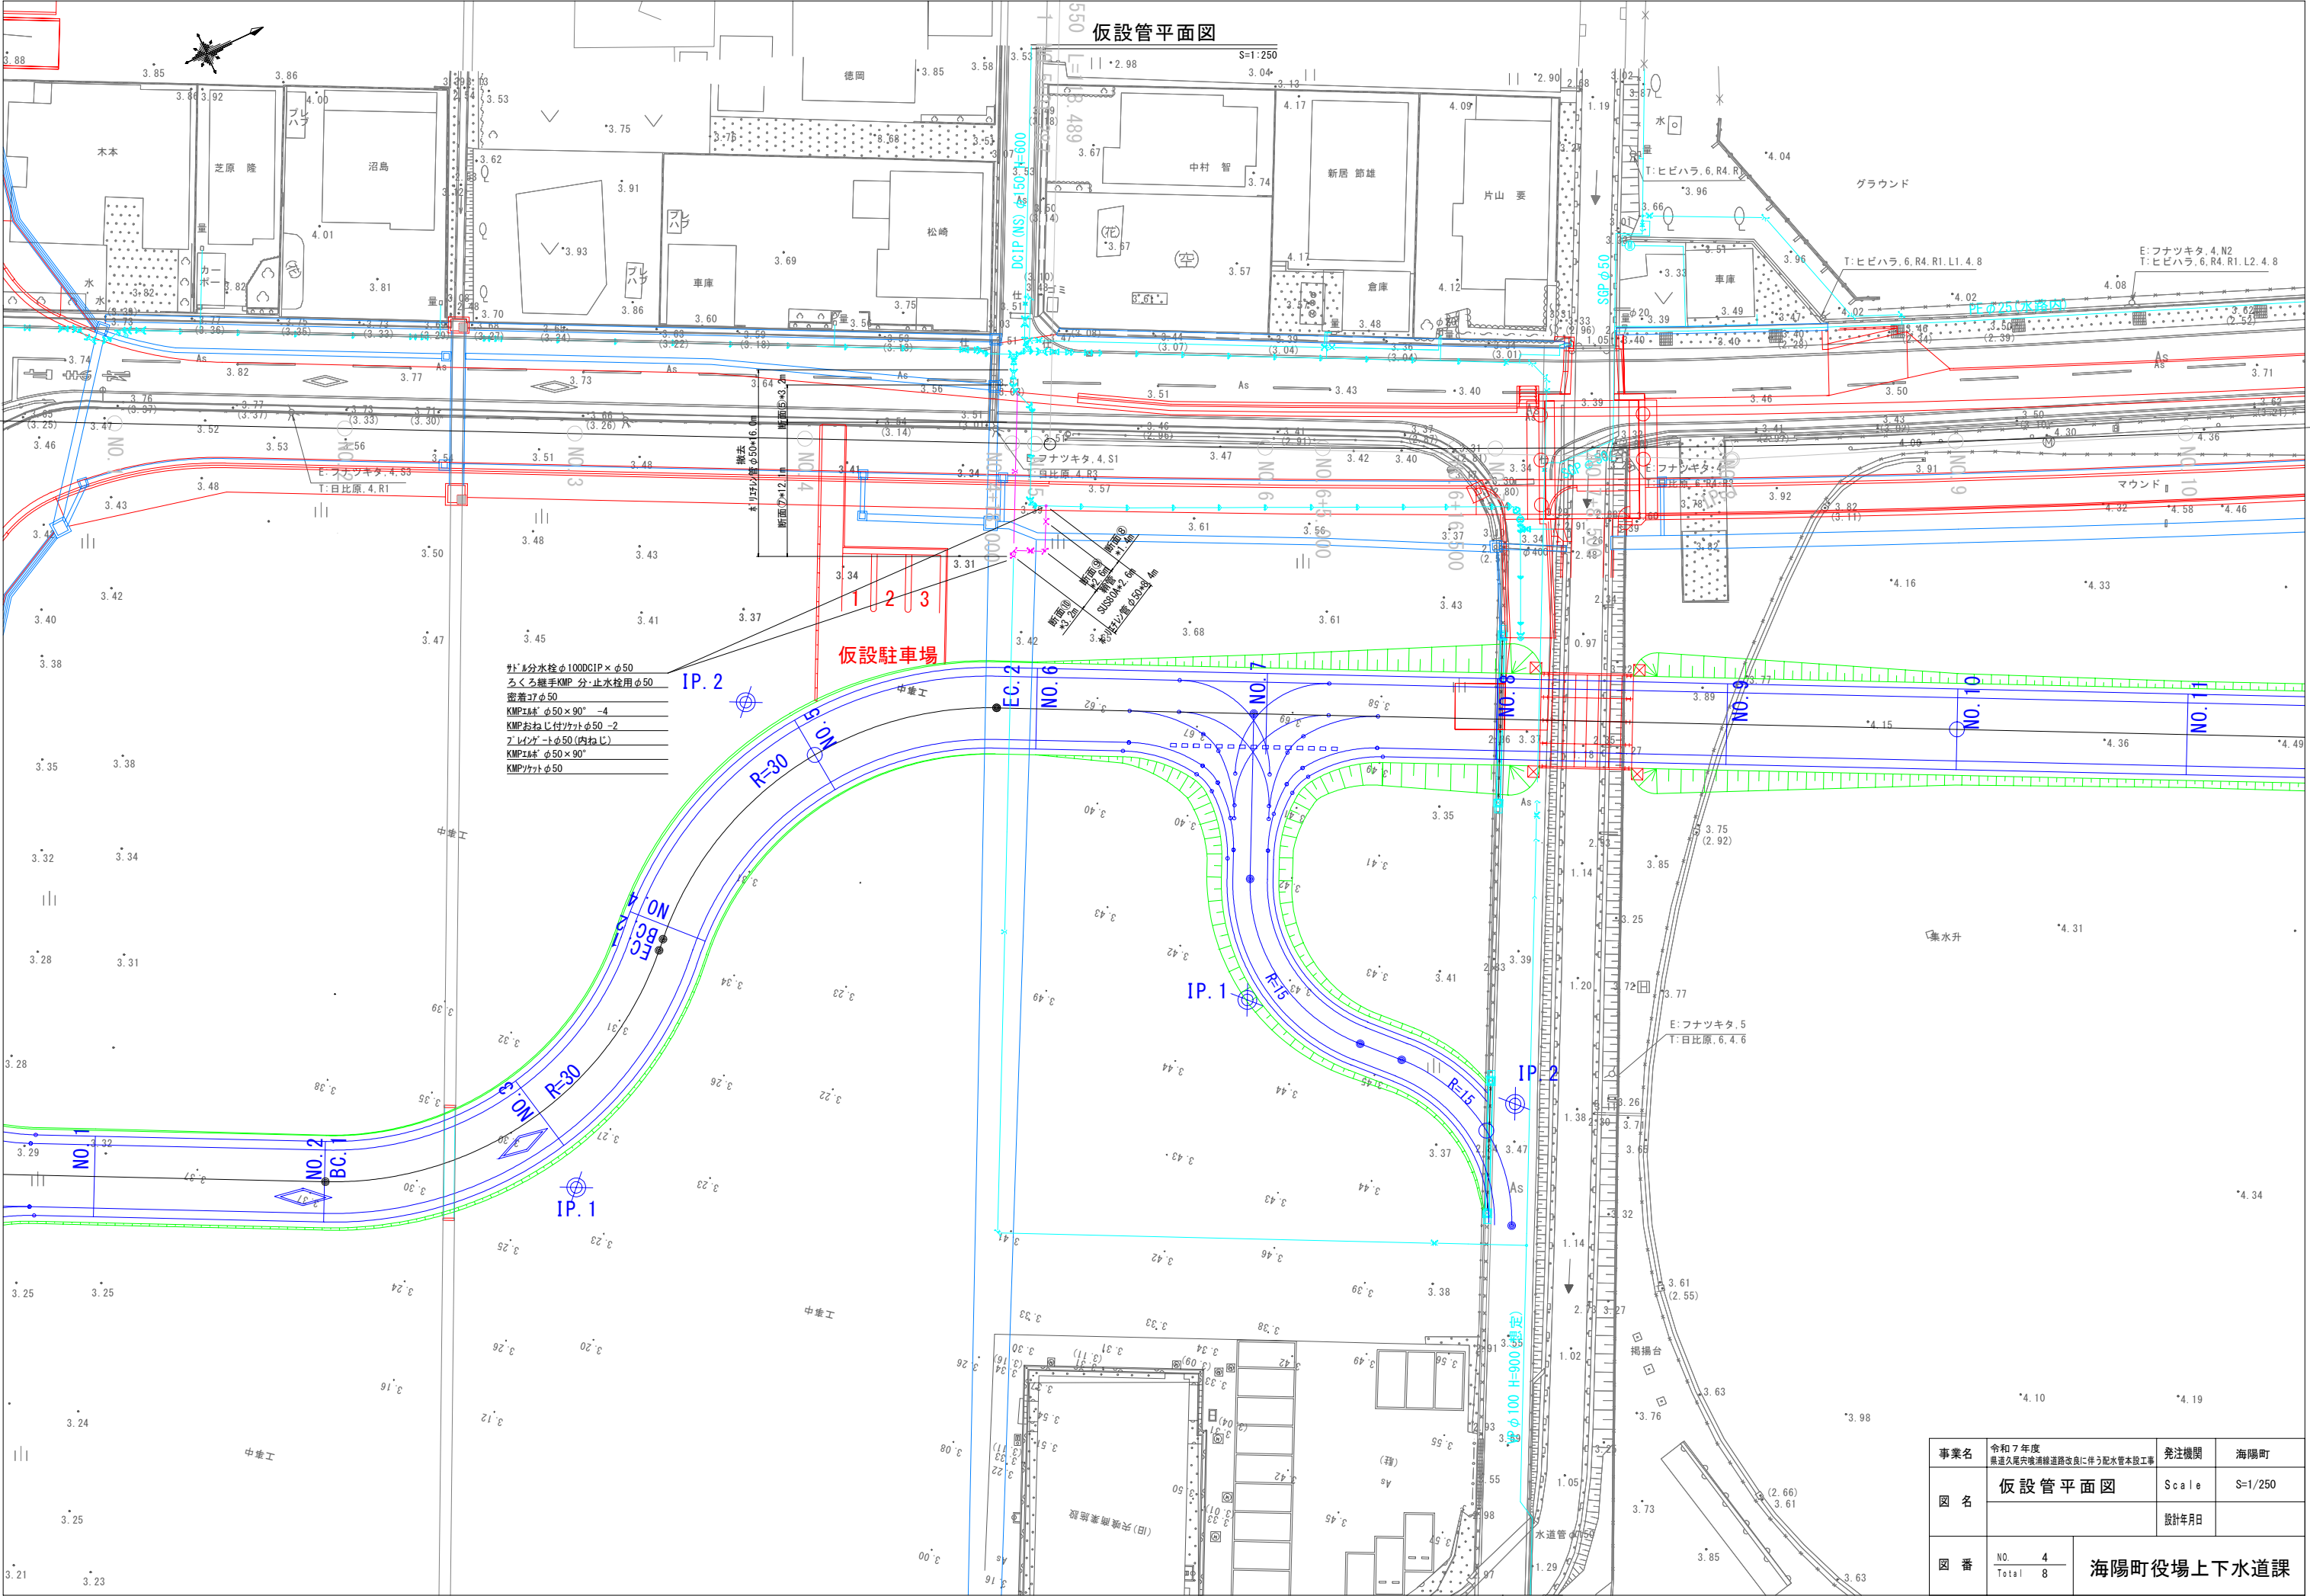


事業名	令和7年度 県道久尾中央環状線道路改良に伴う配水管本線工事	発注機関	海陽町
図名	仮設管平面図	Scale	S=1/250
図番	NO. 4 Total 8	設計年月日	

海陽町役場上下水道課


横断図

S=1:100

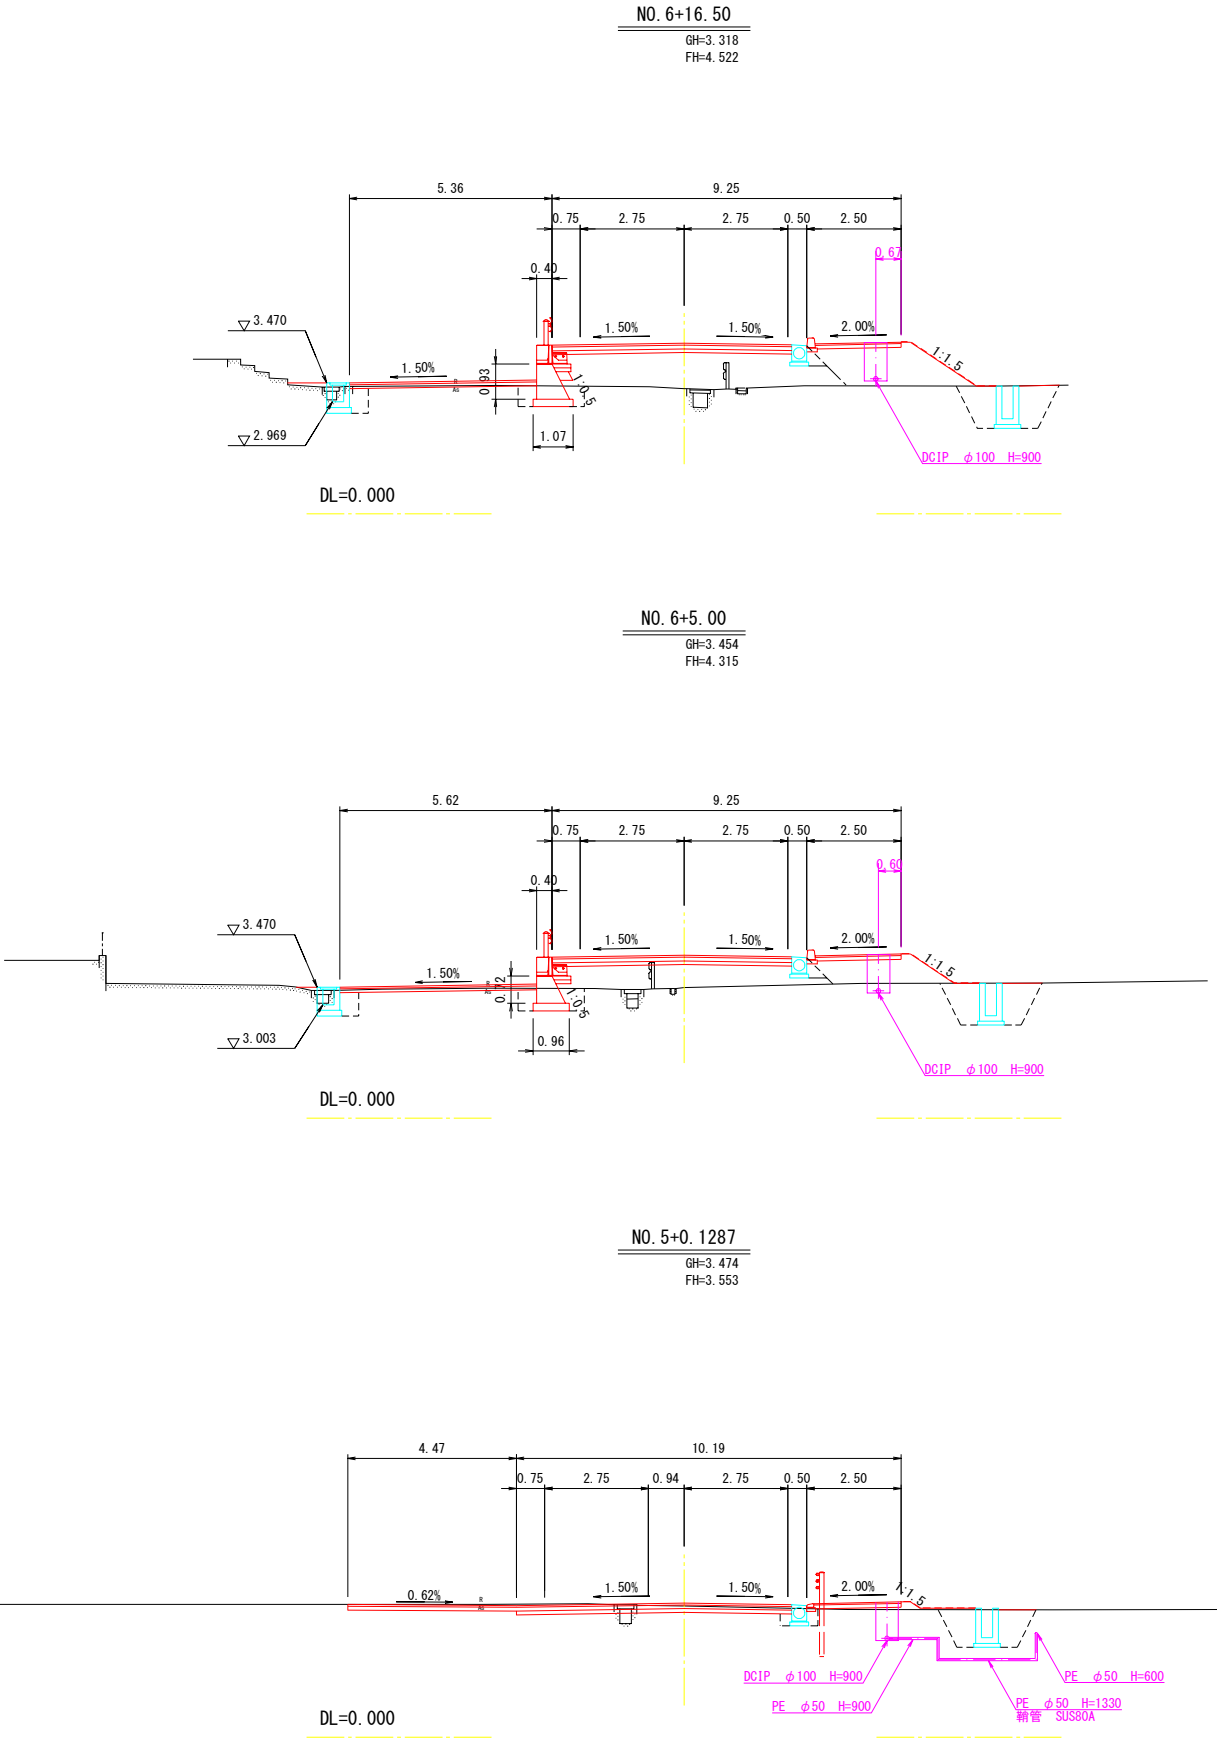


事業名	令和7年度 熊速久尾安岐清線道路改良に伴う配水管本設工事	発注機関	海陽町
図名	横断図	Scale	S=1/100
図番	NO. 5 Total 8	設計年月日	
海陽町役場上下水道課			

標準掘削断面図1 S = 1 : 20

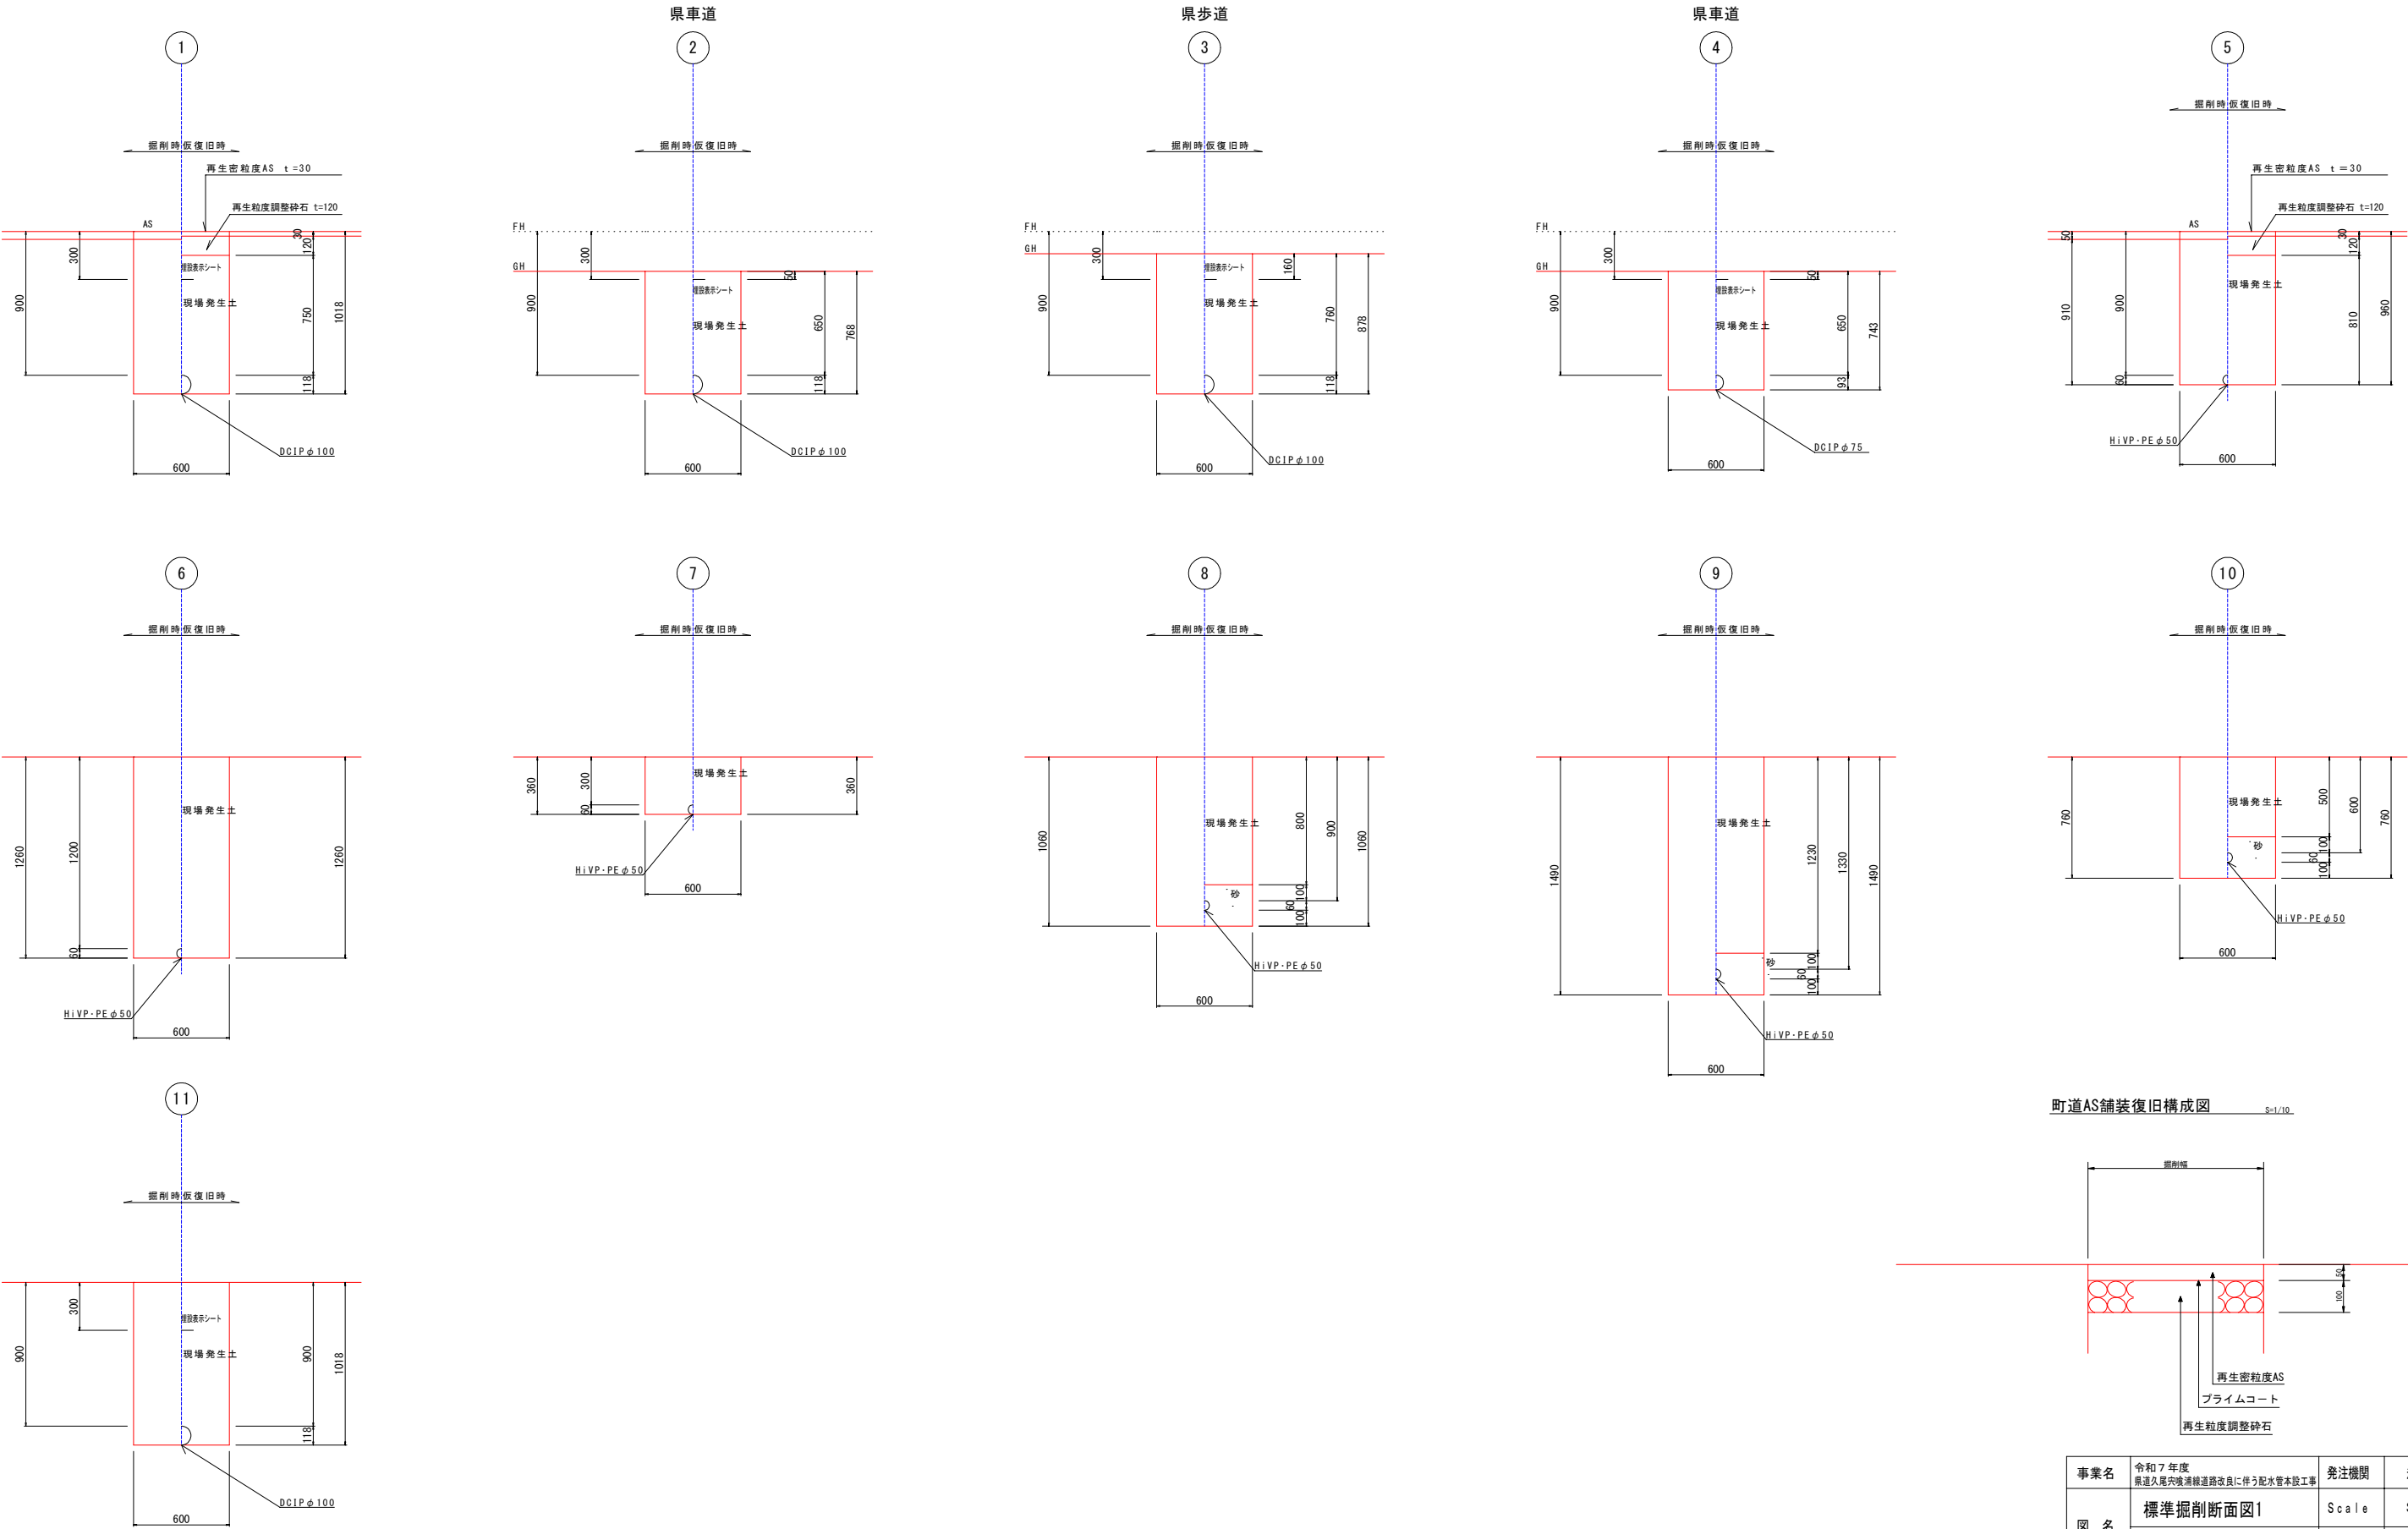

事業名	令和7年度 県道久尾穴喰溝線道路改良に伴う配水管本設工事	発注機関	海陽町
図名	標準掘削断面図1		Scale
			設計年月日
図番	NO. 6	海陽町役場上下水道課	
	Total 8		


標準掘削断面図2 S = 1 : 2 0

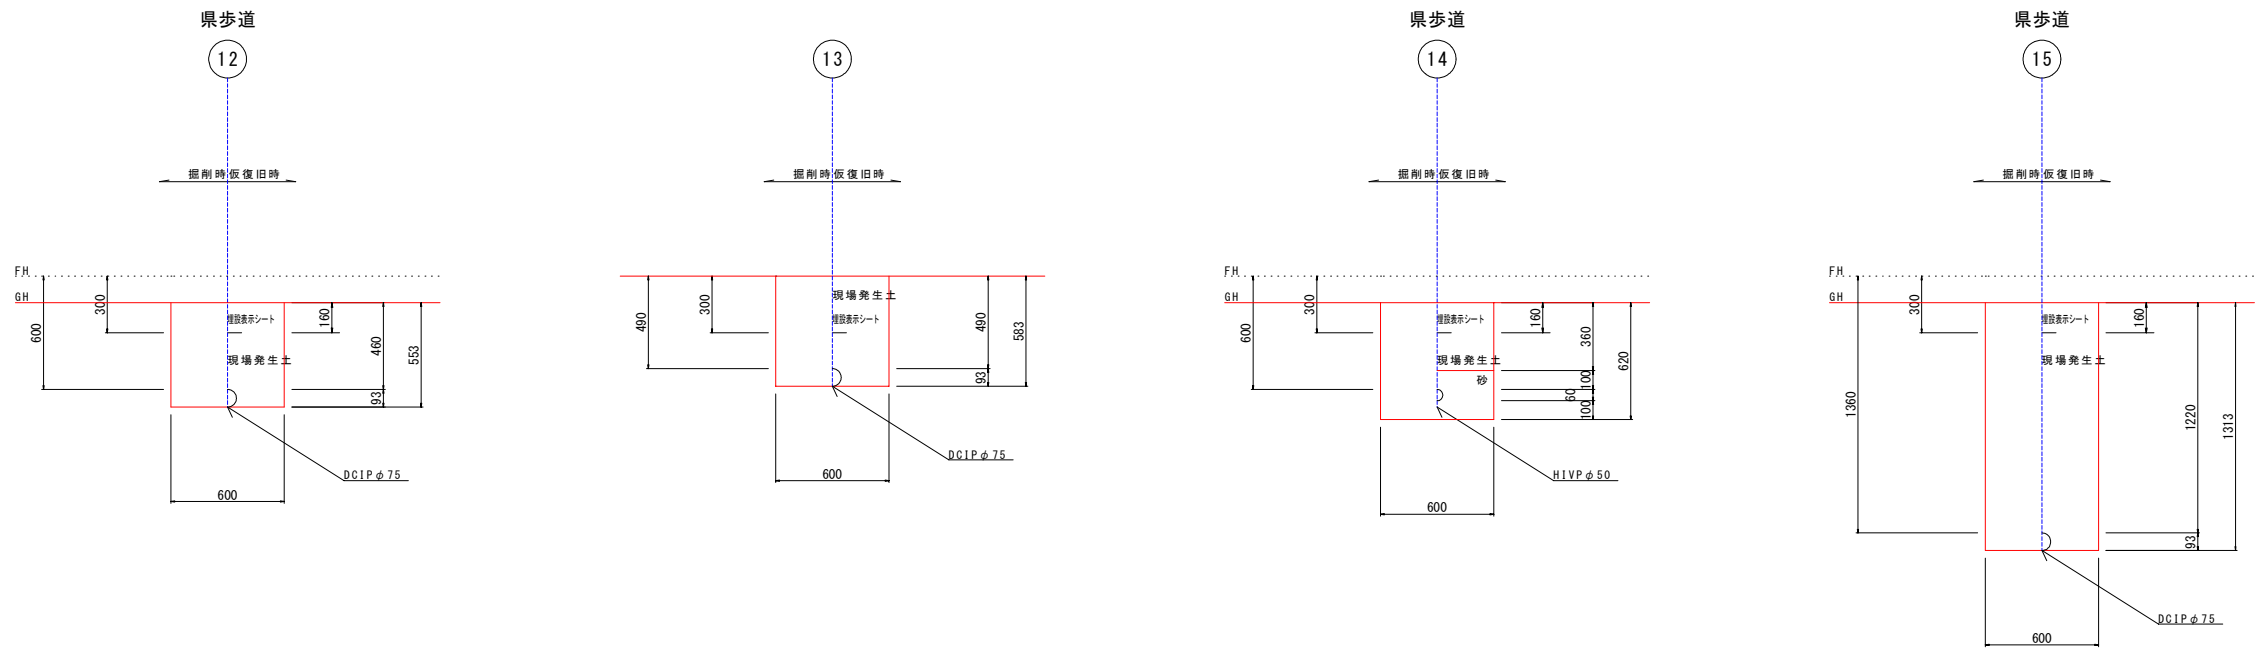

事業名	令和7年度 県道久尾穴喰溝線道路改良に伴う配水管本設工事	発注機関	海陽町
図 名	標準掘削断面図2	Scale	S=1/20
		設計年月日	
図 番	N0 7 Total 8	海陽町役場上下水道課	

BOX標準図

S = 1 : 2 0

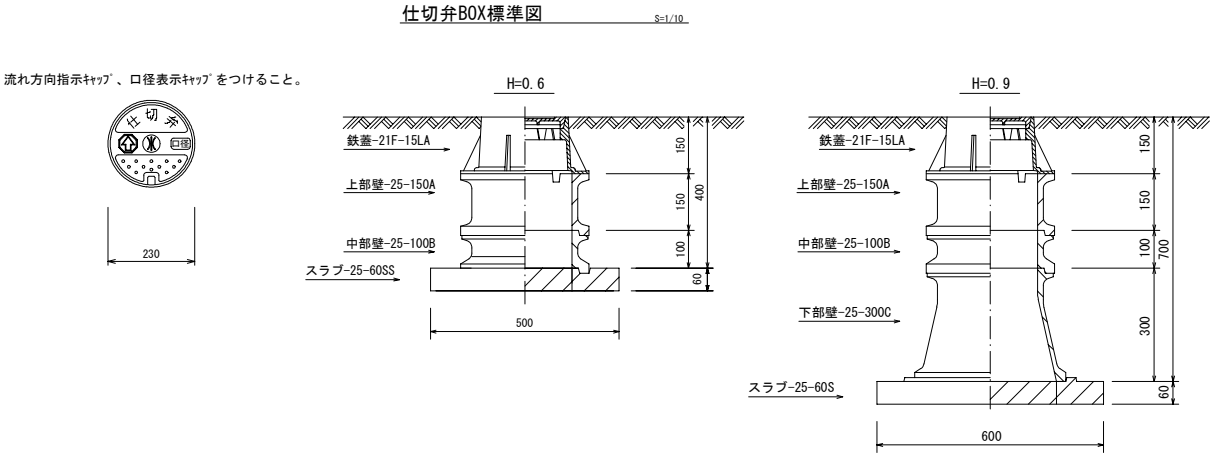

事業名	令和7年度 熊速久尾穴噴湧線道路改良に伴う配水管本設工事	発注機関	海陽町
図 名	BOX標準図	Scale	S=1/20
		設計年月日	
図 番	N0 8 Total 8	海陽町役場上下水道課	