


照明支柱建設位置の概要

①A球場外のインターロッキング床仕上げ部分

- ・床養生（鉄板敷きなど）して施工
- ・現状の防球ネットより高い支柱で照らす

③B内野or外野芝生スタンド

- ・芝生斜面部に施工
- ・外野グラウンドへの通路を利用しながら工事可能

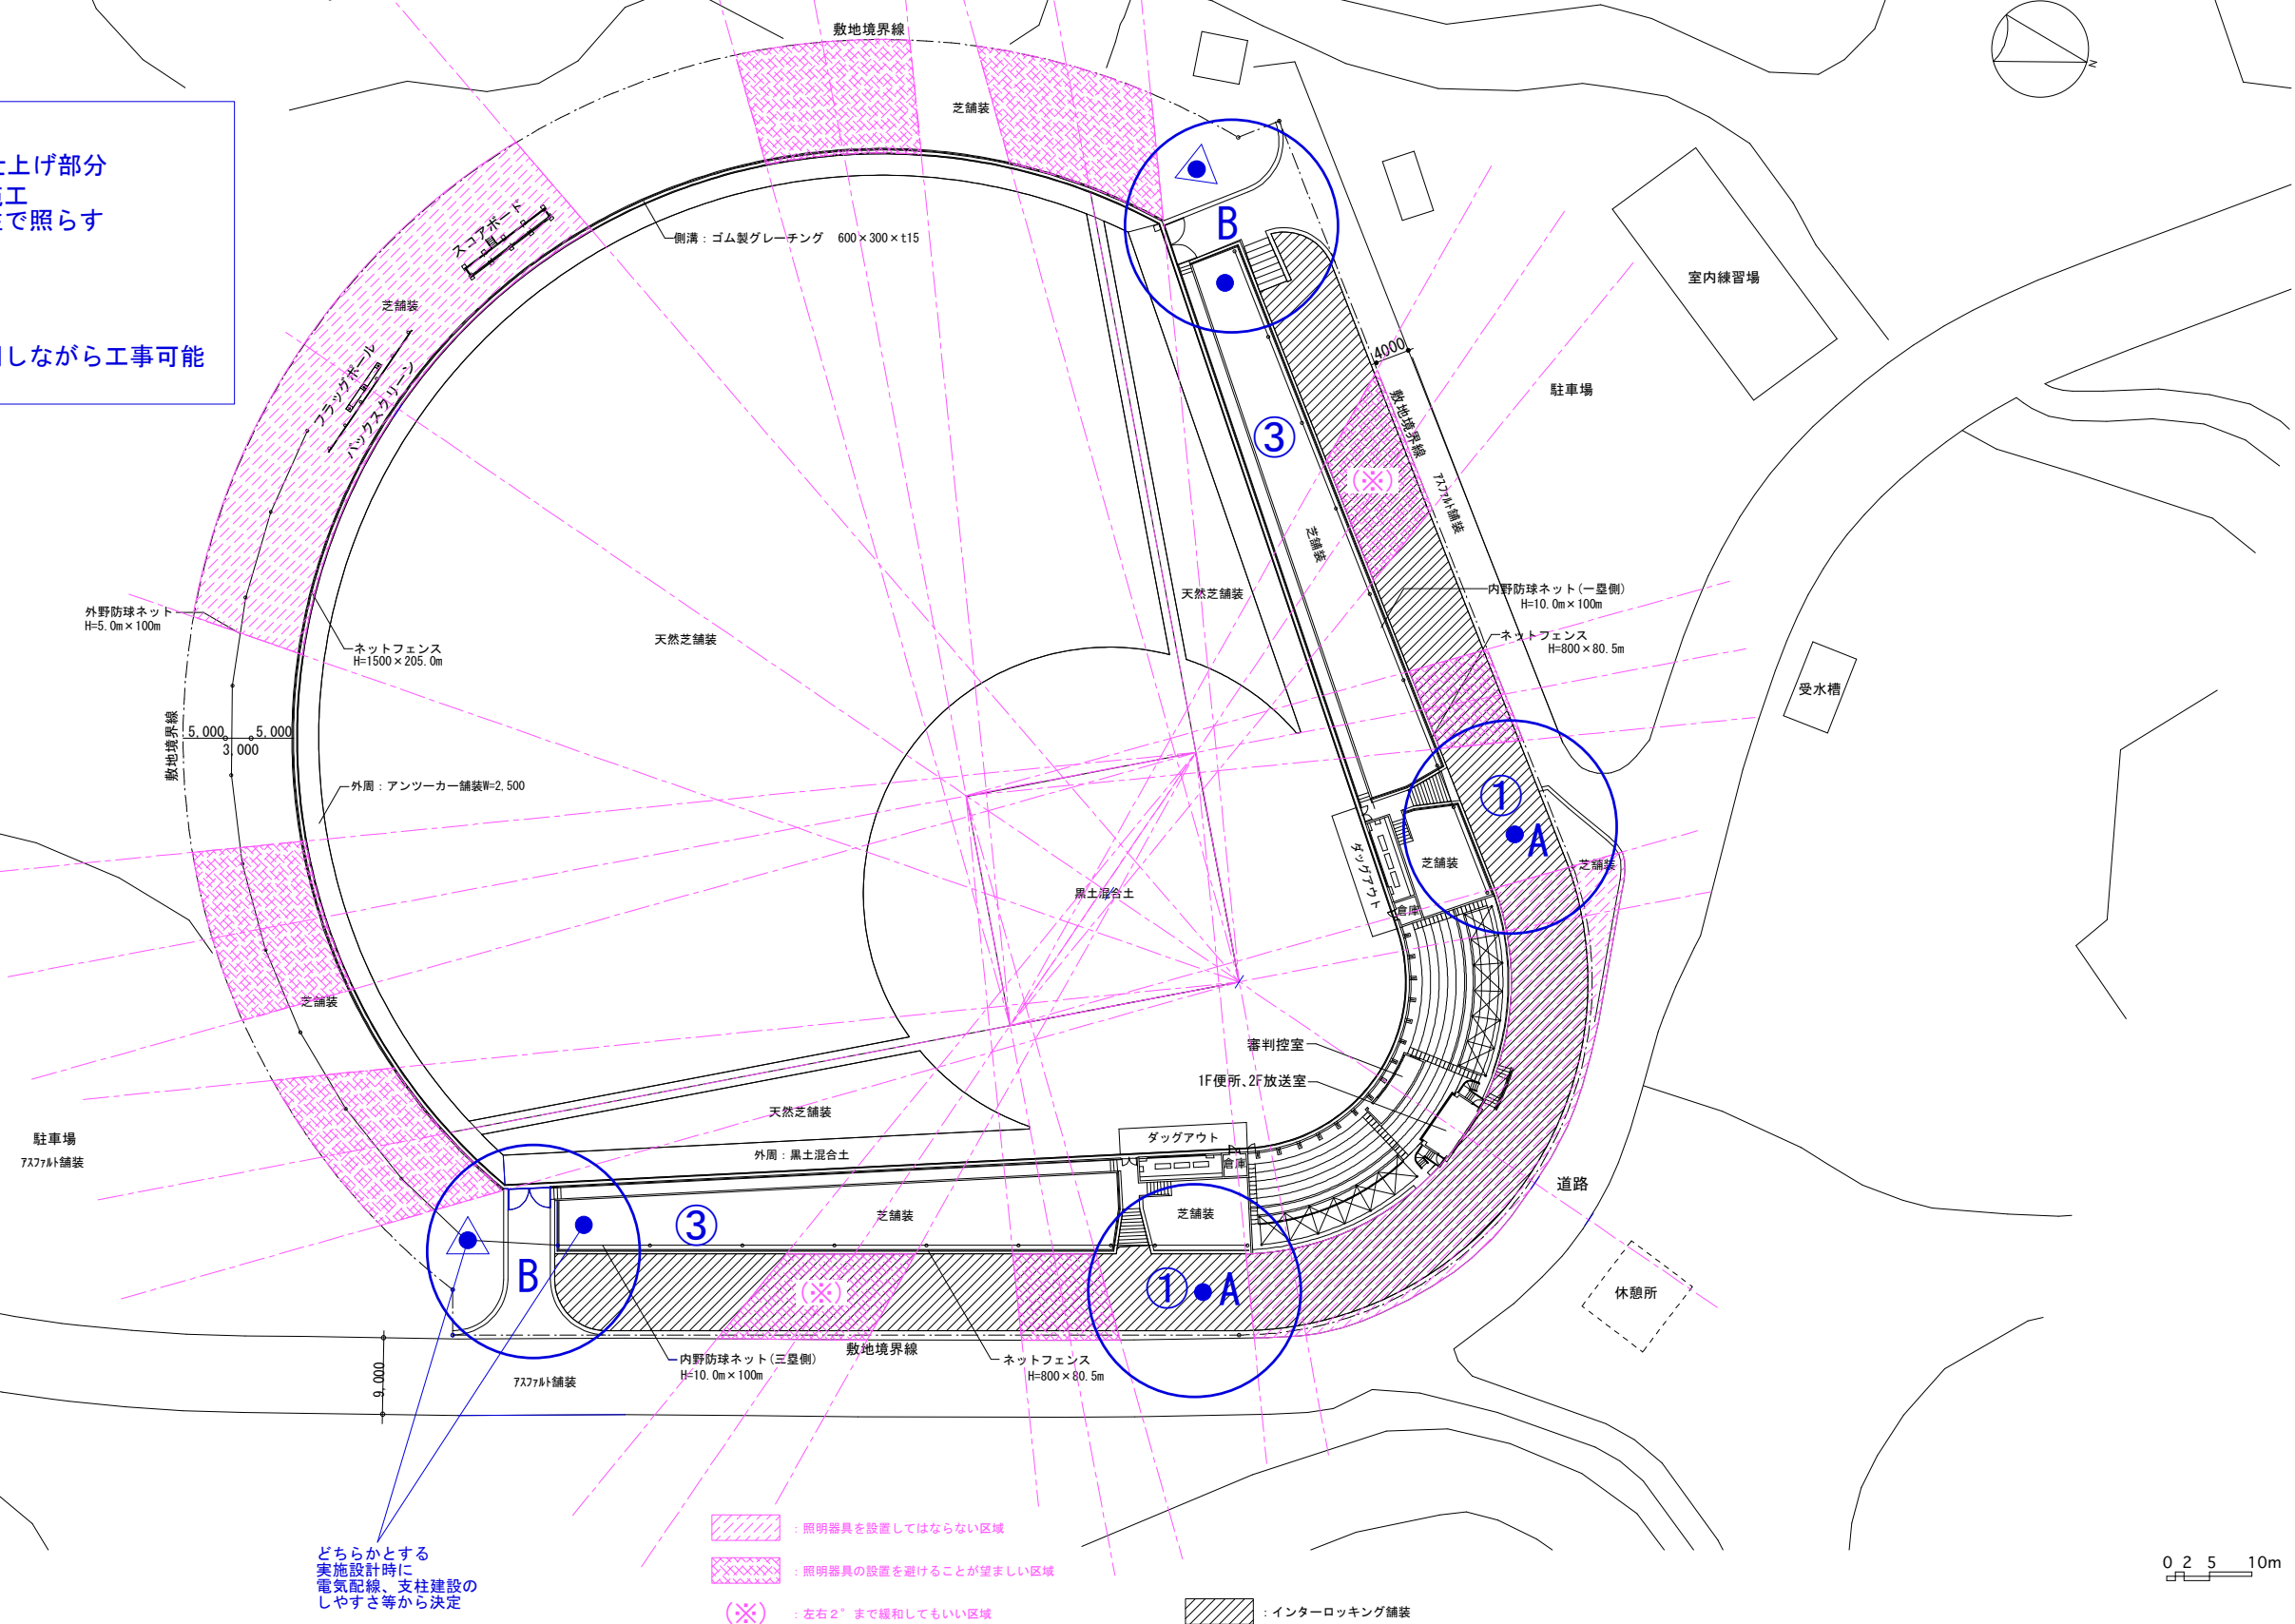

どちらかとする  
実施設計時に  
電気配線、支柱建設の  
しやすさ等から決定

- : 照明器具を設置してはならない区域
- : 照明器具の設置を避けることが望ましい区域
- : 左右2° まで緩和してもいい区域
- : インターロッキング舗装

0 2 5 10m

|  |  |  |                                |      |                      |               |                              |  |
|--|--|--|--------------------------------|------|----------------------|---------------|------------------------------|--|
|  |  |  | 工事名                            | 図面番号 |                      | 株式<br>会社 川建設計 | 1級建築士登録<br>第126265号<br>川端壮一郎 |  |
|  |  |  | 令和7年度 蛇王運動公園 野球場照明設備新設工事基本設計業務 | A-02 |                      |               |                              |  |
|  |  |  | 図面名<br>照明配置計画図                 | 縮尺   | A3:1/845<br>A2:1/600 |               |                              |  |