

# 令和7年度 海南病院厨房給気ファン改修工事

| 図 番    | 図 面 名 称       |
|--------|---------------|
| M ー 01 | 機械(空調)設備特記仕様書 |
| M ー 02 | 附近見取図         |
| M ー 03 | 2階平面図         |
| M ー 04 | 給気ファン平面詳細図    |
| M ー 05 | 給気ファン 承認図     |
| M ー 06 | 厨房天井内ダクト図     |

[illegible]

|                |  |  |                               |               |  |  |
|----------------|--|--|-------------------------------|---------------|--|--|
| 海陽町国民健康保険 海南病院 |  |  | ●工事名<br>令和7年度 海南病院厨房給気ファン改修工事 | ●図面番号<br>M-01 |  |  |
|                |  |  | ●図面名<br>機械(空調)設備特記仕様書         | ●縮尺<br>NON    |  |  |




工事場所

附近見取図

海陽町国民健康保険 海南病院

|                               |               |  |
|-------------------------------|---------------|--|
| ●工事名<br>令和7年度 海南病院厨房給気ファン改修工事 | ●図面番号<br>M-02 |  |
| ●図面名<br>附近見取図                 | ●縮尺           |  |



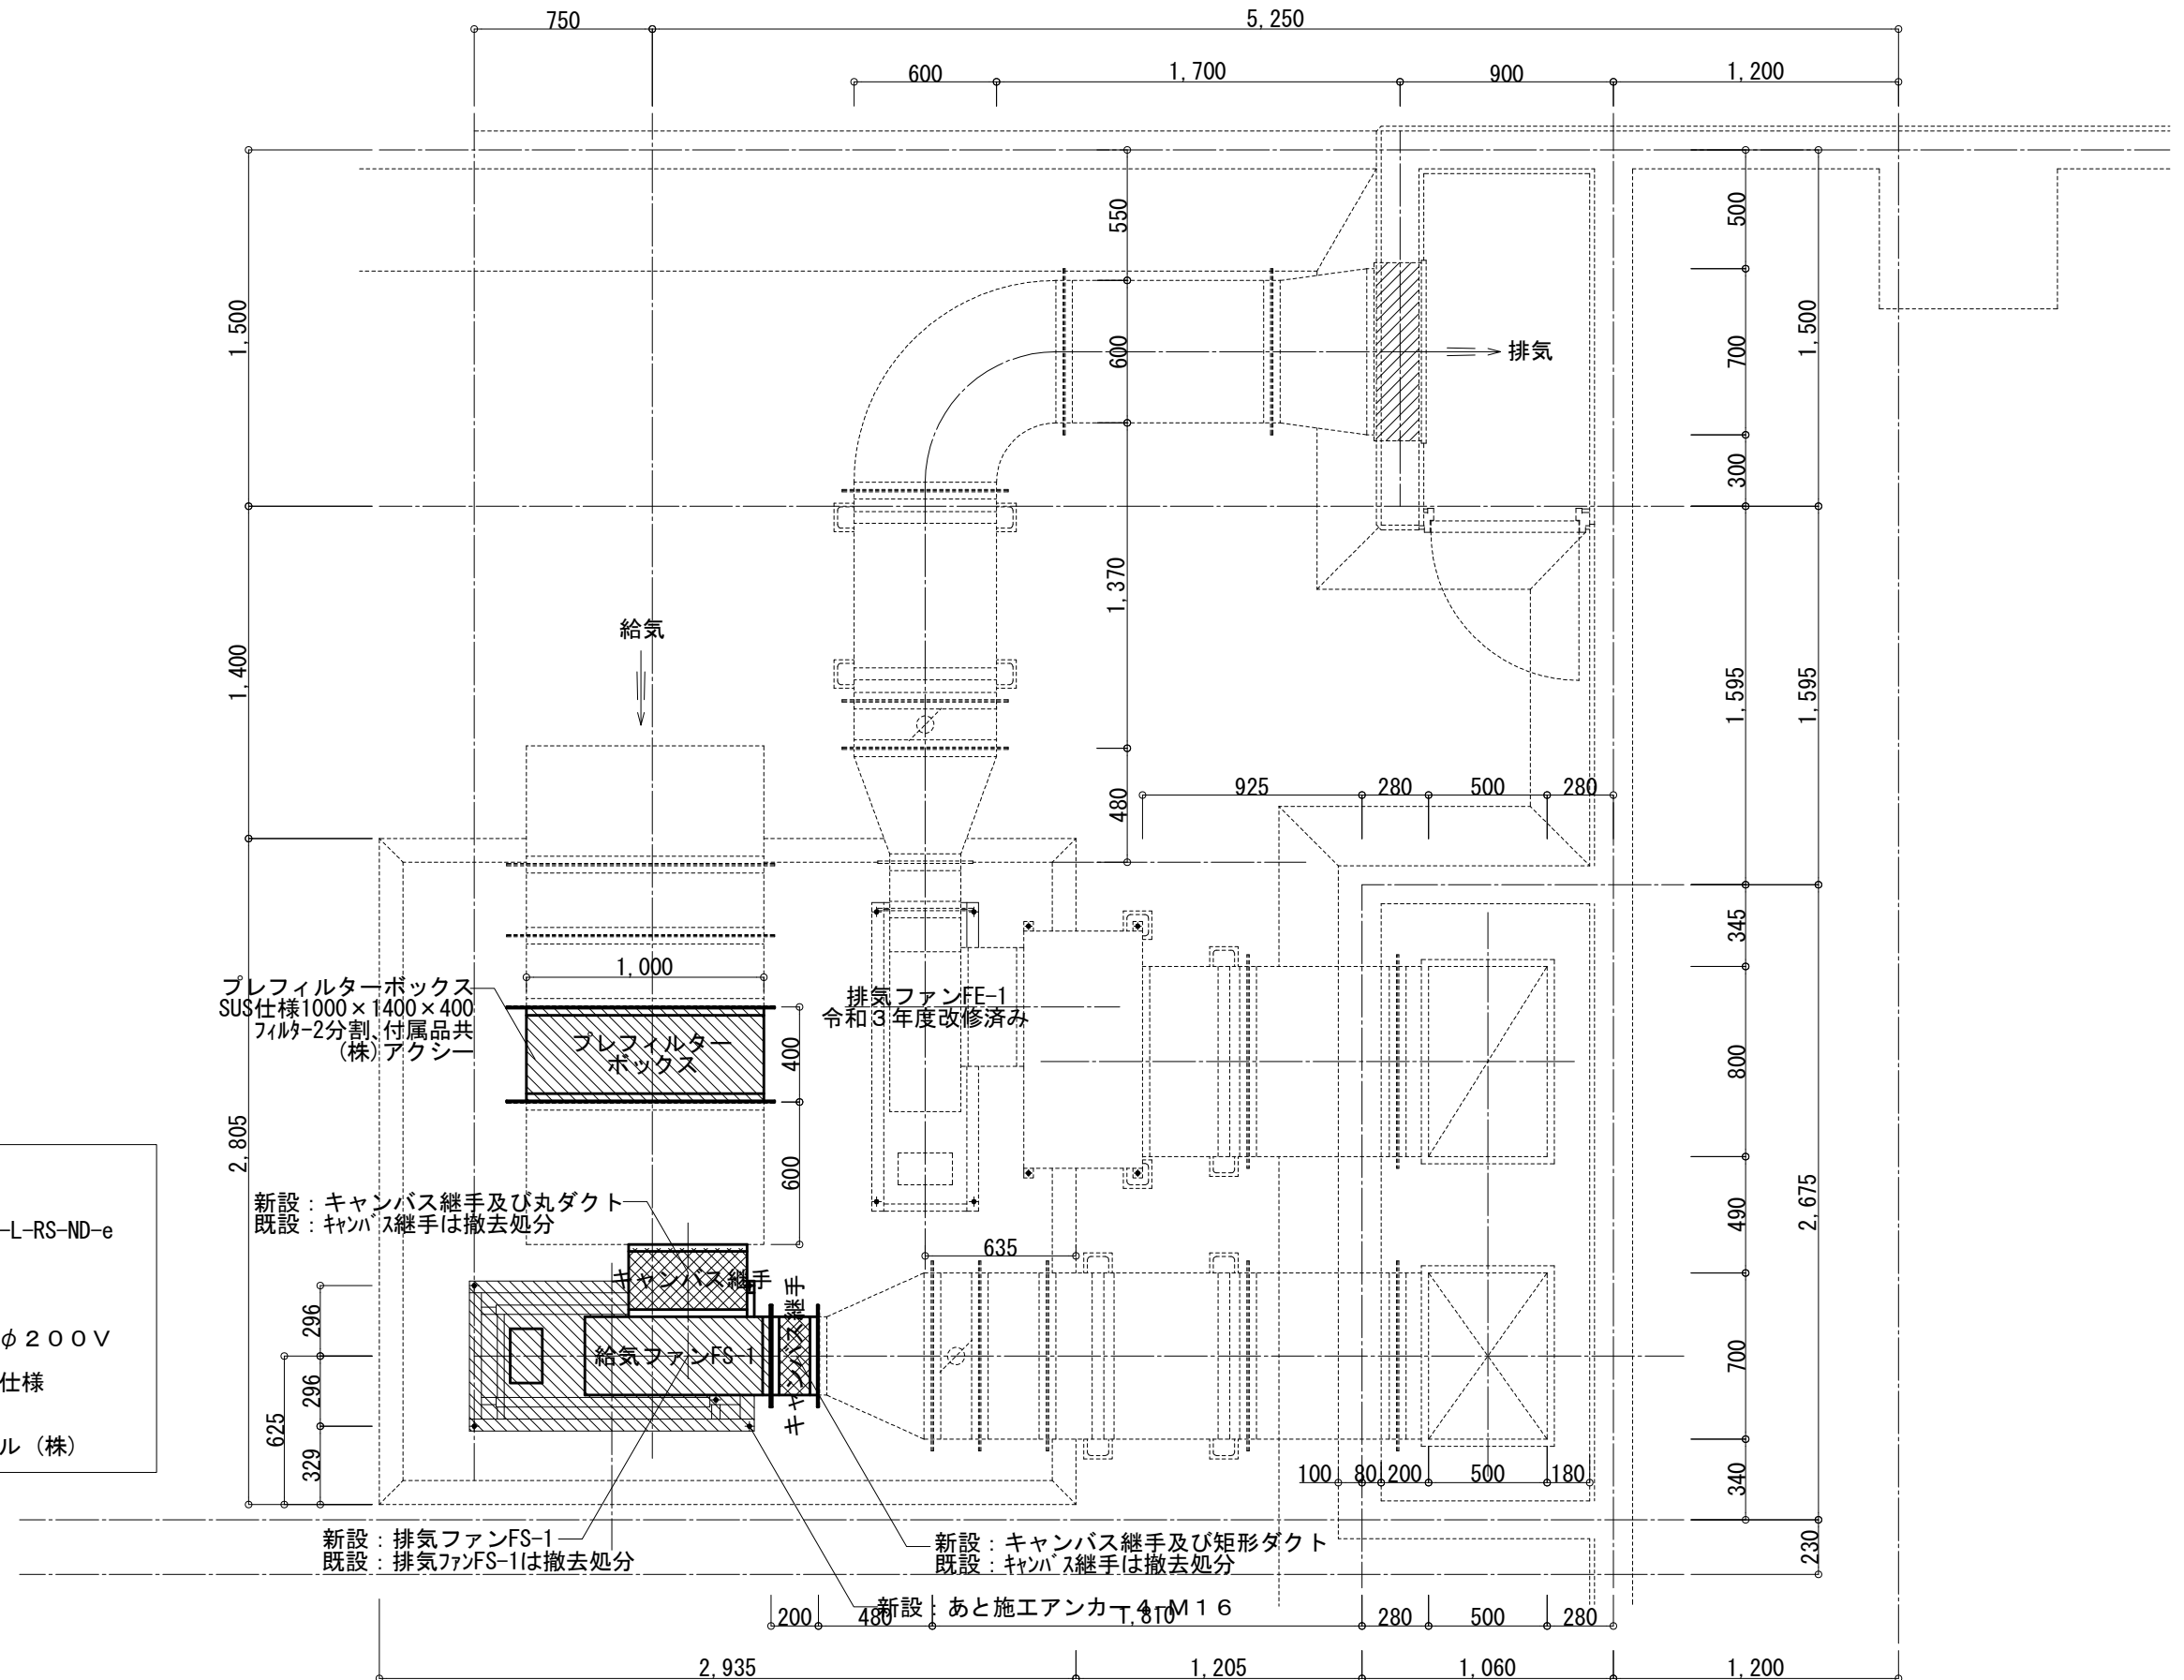

給気ファン仕様品番

給気用ファン  
型式: CLF5-N0.3-BH-L-RS-ND-e  
呼び径: #3  
風量: 8550m<sup>3</sup>/h  
静圧: 350Pa  
電動機出力: 2.2kw  
電源: 60Hz 3φ200V  
回転数: 750min<sup>-1</sup>  
屋外仕様: ※耐重塩害仕様  
数量: 1

製作メーカー名: テラル (株)

Multiblade Fans ASSEMBLY DRAWING


CLF5型シロッコファン外形寸法図

MODEL

型 式: CLF5-No. 3-BH-L-RS-D・I-e

TERAL

triplex

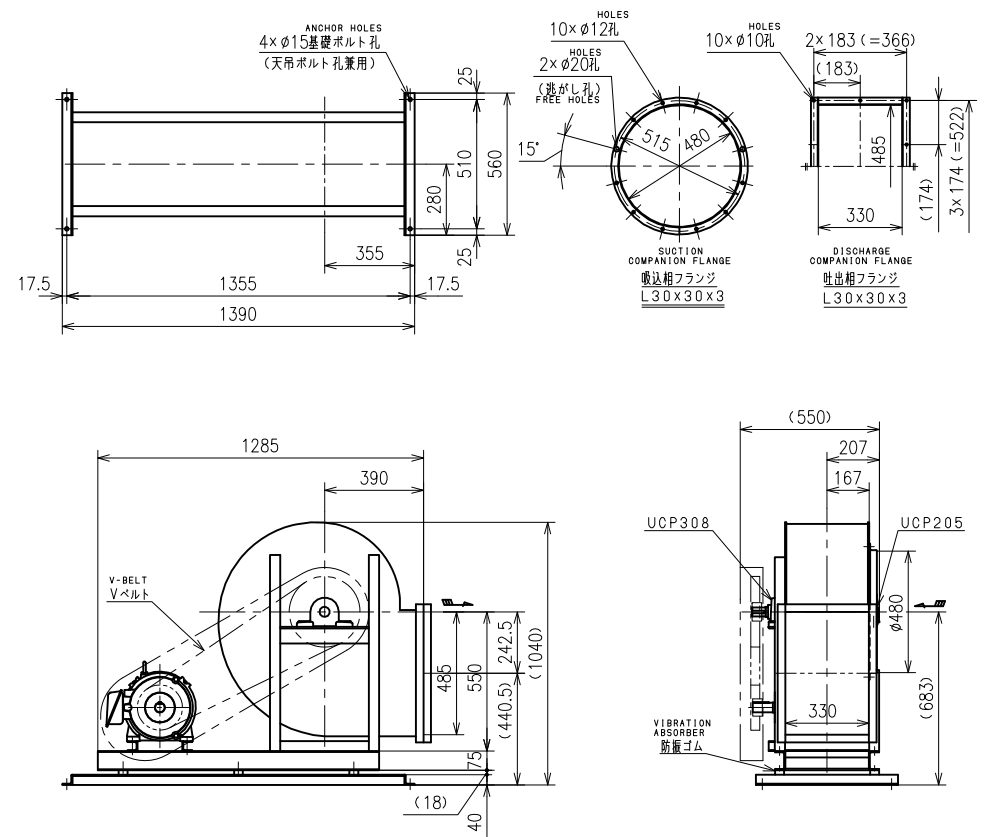

本図はVプーリ側より見た図です。The drawing shows the dimensions viewed from v-pulley side.  
機器の使用・施工についての注意事項に関しましては、取扱説明書をご確認ください。  
For the precautions on installation and use of the fan, please refer to instruction manual.  
電動機端子箱の位置は、出力・メーカーにより異なります。  
The terminal box position differs depending on motor output and manufacturer.  
電動機出力0.75～7.5kWに適用。概算質量（電動機含まず）111kg  
Applied to motor output 0.75kW-7.5kW. Mass (w/o Motor)

| 付 属 品 ACCESSORIES |  |    |
|-------------------|--|----|
|                   |  |    |
|                   |  |    |
|                   |  |    |
|                   |  |    |
| 概算質量 MASS         |  | kg |

|                |                        |                        |                      |                       |                                |                   |  |               |  |
|----------------|------------------------|------------------------|----------------------|-----------------------|--------------------------------|-------------------|--|---------------|--|
| APPROVAL<br>承認 | 仕 様 SPEC.              |                        |                      | 電 動 機 仕 様 MOTOR SPEC. |                                |                   |  |               |  |
| 竹下             | 風 量 CAPACITY           | 8,550 m³/              | 種 別 TYPE             | #3                    | 極 数 POLE                       | P                 |  |               |  |
| CHECK<br>検図    | 静 圧 STATIC PRESS.      | 350 Pa                 | 出 力 OUTPUT           | 2.2 kW                | 周波数 FREQUENCY                  | 60 Hz             |  |               |  |
| 藤原敬            | 回転速度 SPEED OF ROTATION | 750 min <sup>-1</sup>  | 相・電圧 PHASE & VOLTAGE | 3 φ 200 V             | 同期回転速度 SYNC. SPEED OF ROTATION | min <sup>-1</sup> |  |               |  |
| DESIGN<br>設計   | 機器名称 ITEM NAME         |                        |                      | 給気用送風機                |                                | 屋外仕様：※耐重塩害仕様      |  | 機器番号 ITEM No. |  |
| 中園             | 型 式 MODEL              | CLF5-NO.3-BH-L-RS-ND-e |                      |                       | 数 量 QUANTITY                   | 1台                |  |               |  |

テラル株式会社 TERAL INC. No.FC4-39250-3

海陽町国民健康保険 海南病院

●工事名 令和7年度 海南病院厨房給気ファン改修工事  
●図面名 給気ファン 承認図

●図面番号 M-05  
●縮尺 A3:1/30

