


海陽町水道 給水区域図

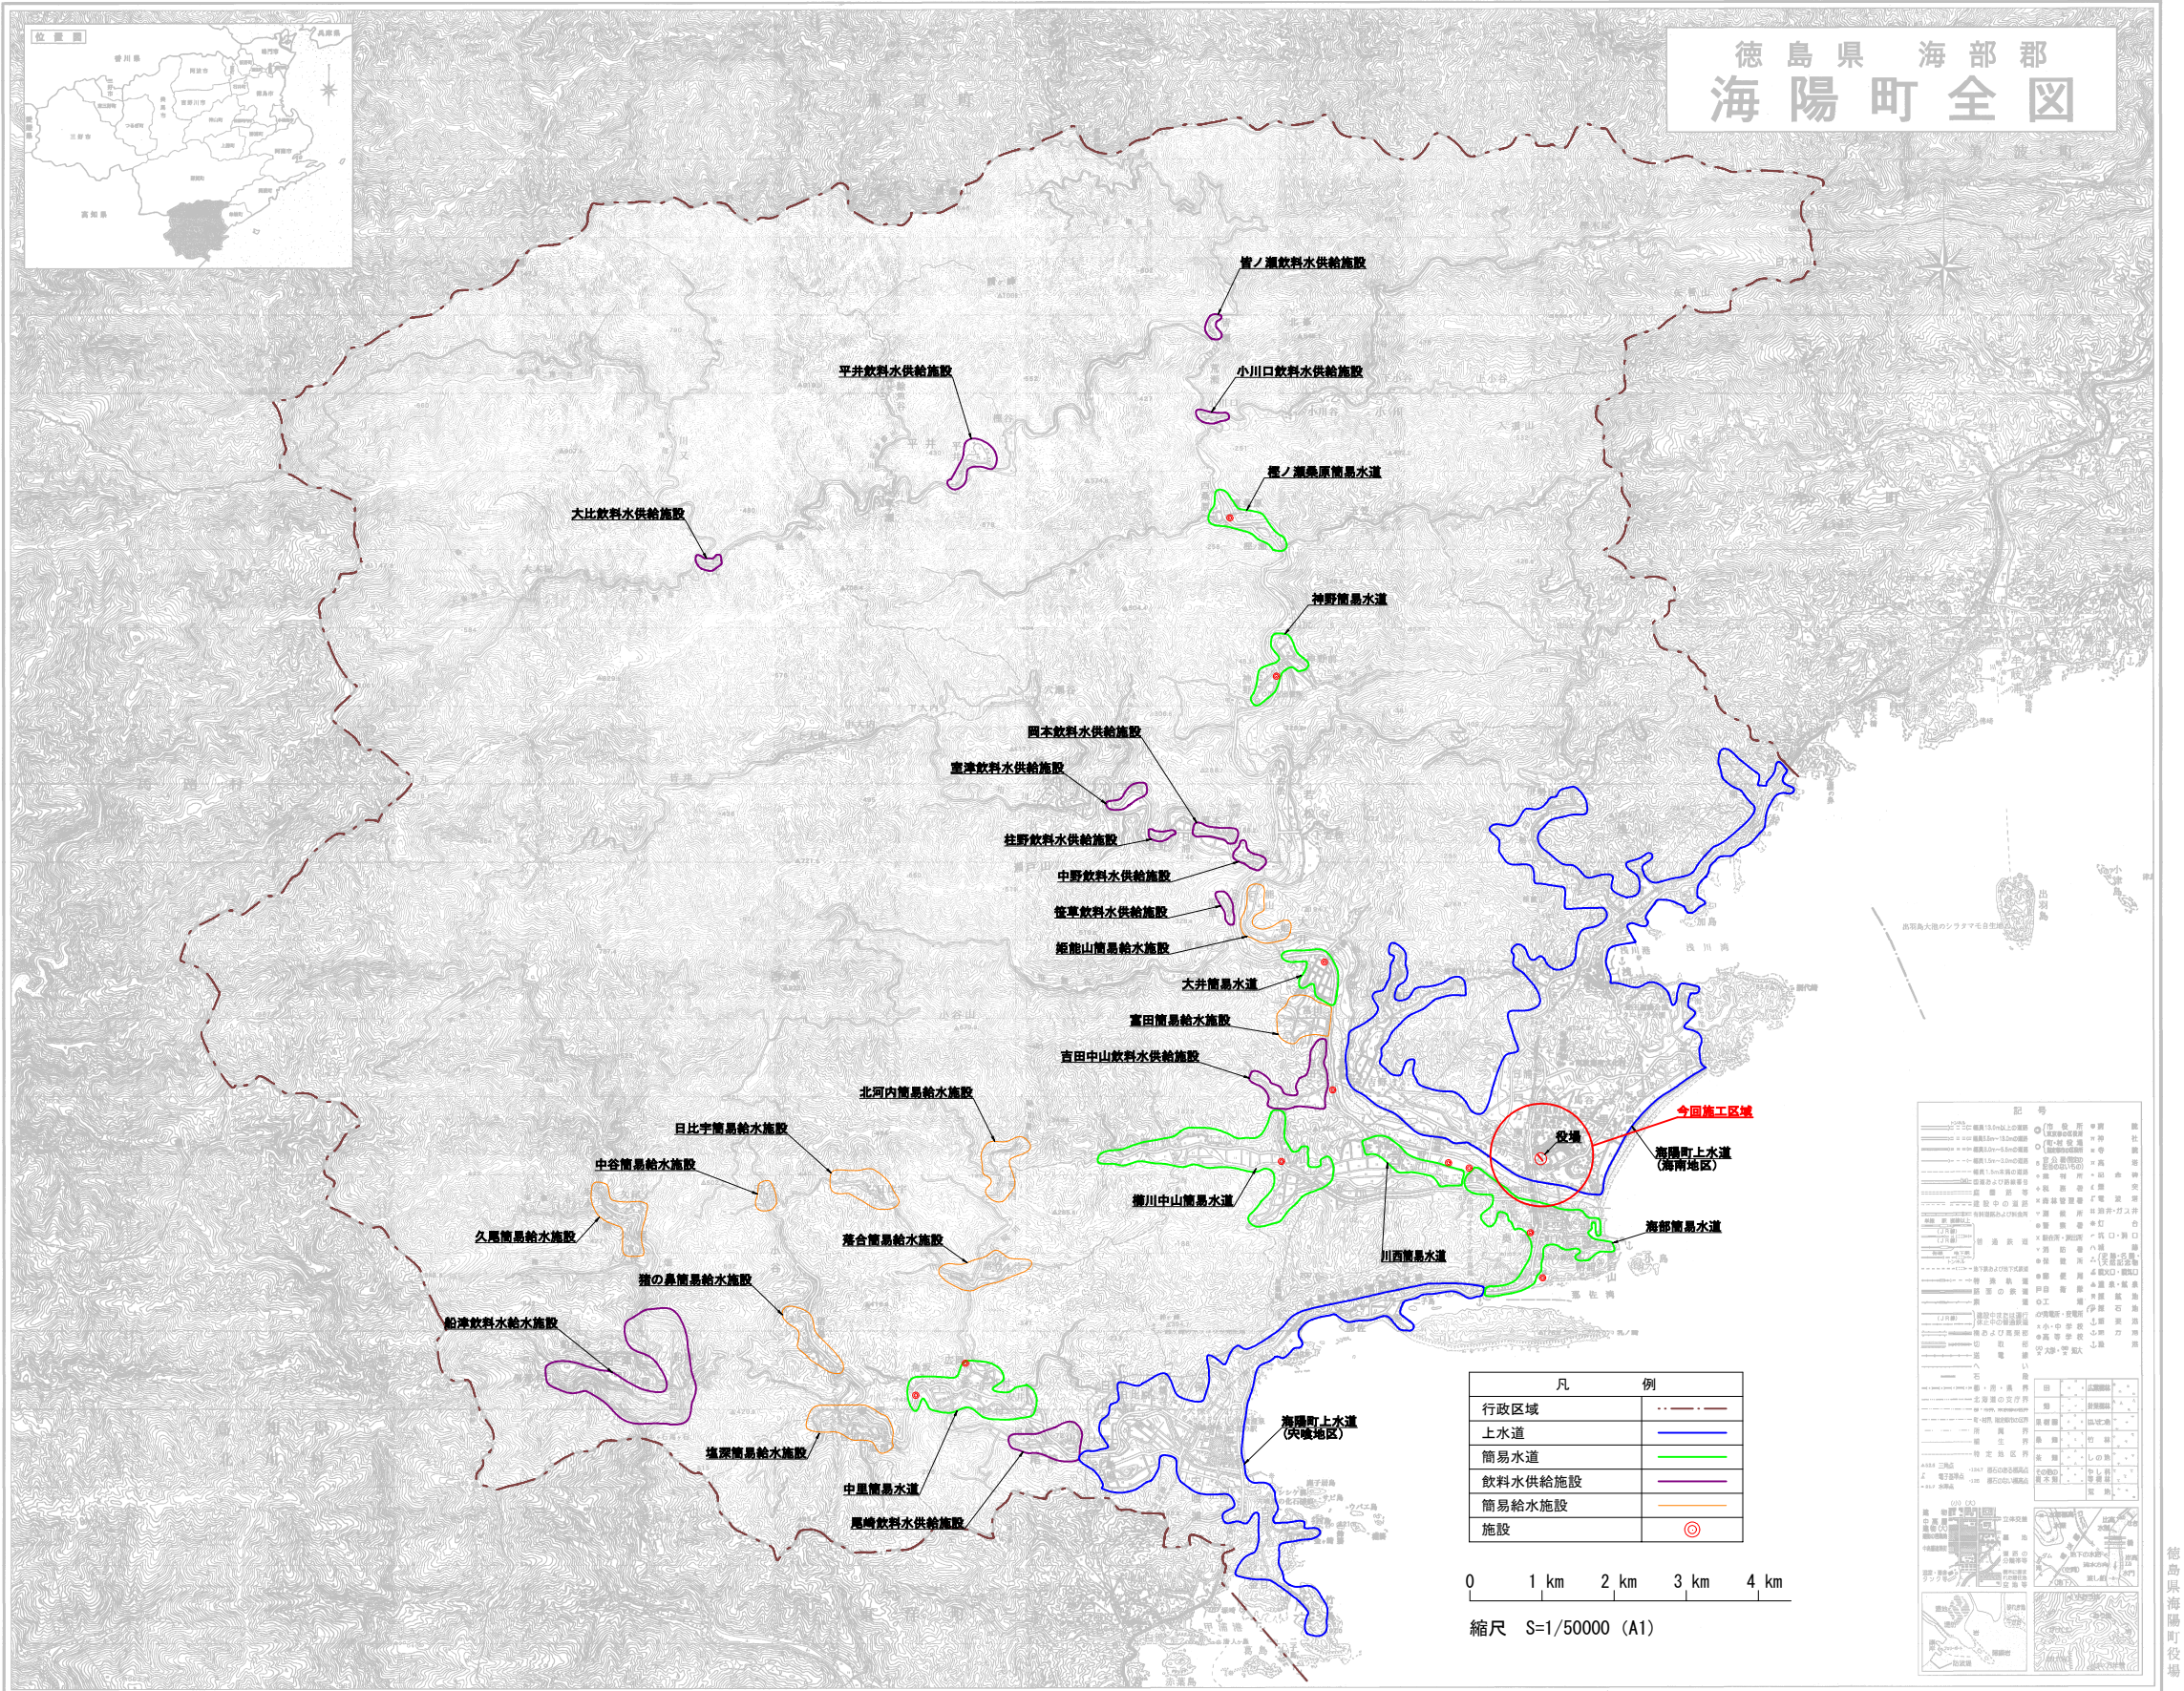


「この地図は、国土院院長の承認を得て、同院発行の5万分の1地形図を複製したものである。〔承認番号 平17四復、第 100 号〕」

徳島市下町任町3-55-1 番(098)623-4422 (株)乙組印刷社


事業名	令和7年度 海陽町普蔵川改修に伴う配水管本設工事	発注機関	海陽町
図 名	海陽町水道事業全図	Scale	S=1/50000
		設計年月日	
図 番	NO. 1	海陽町役場上下水道課	
	Total 8		

添架詳細図1

平面図 S=1:100

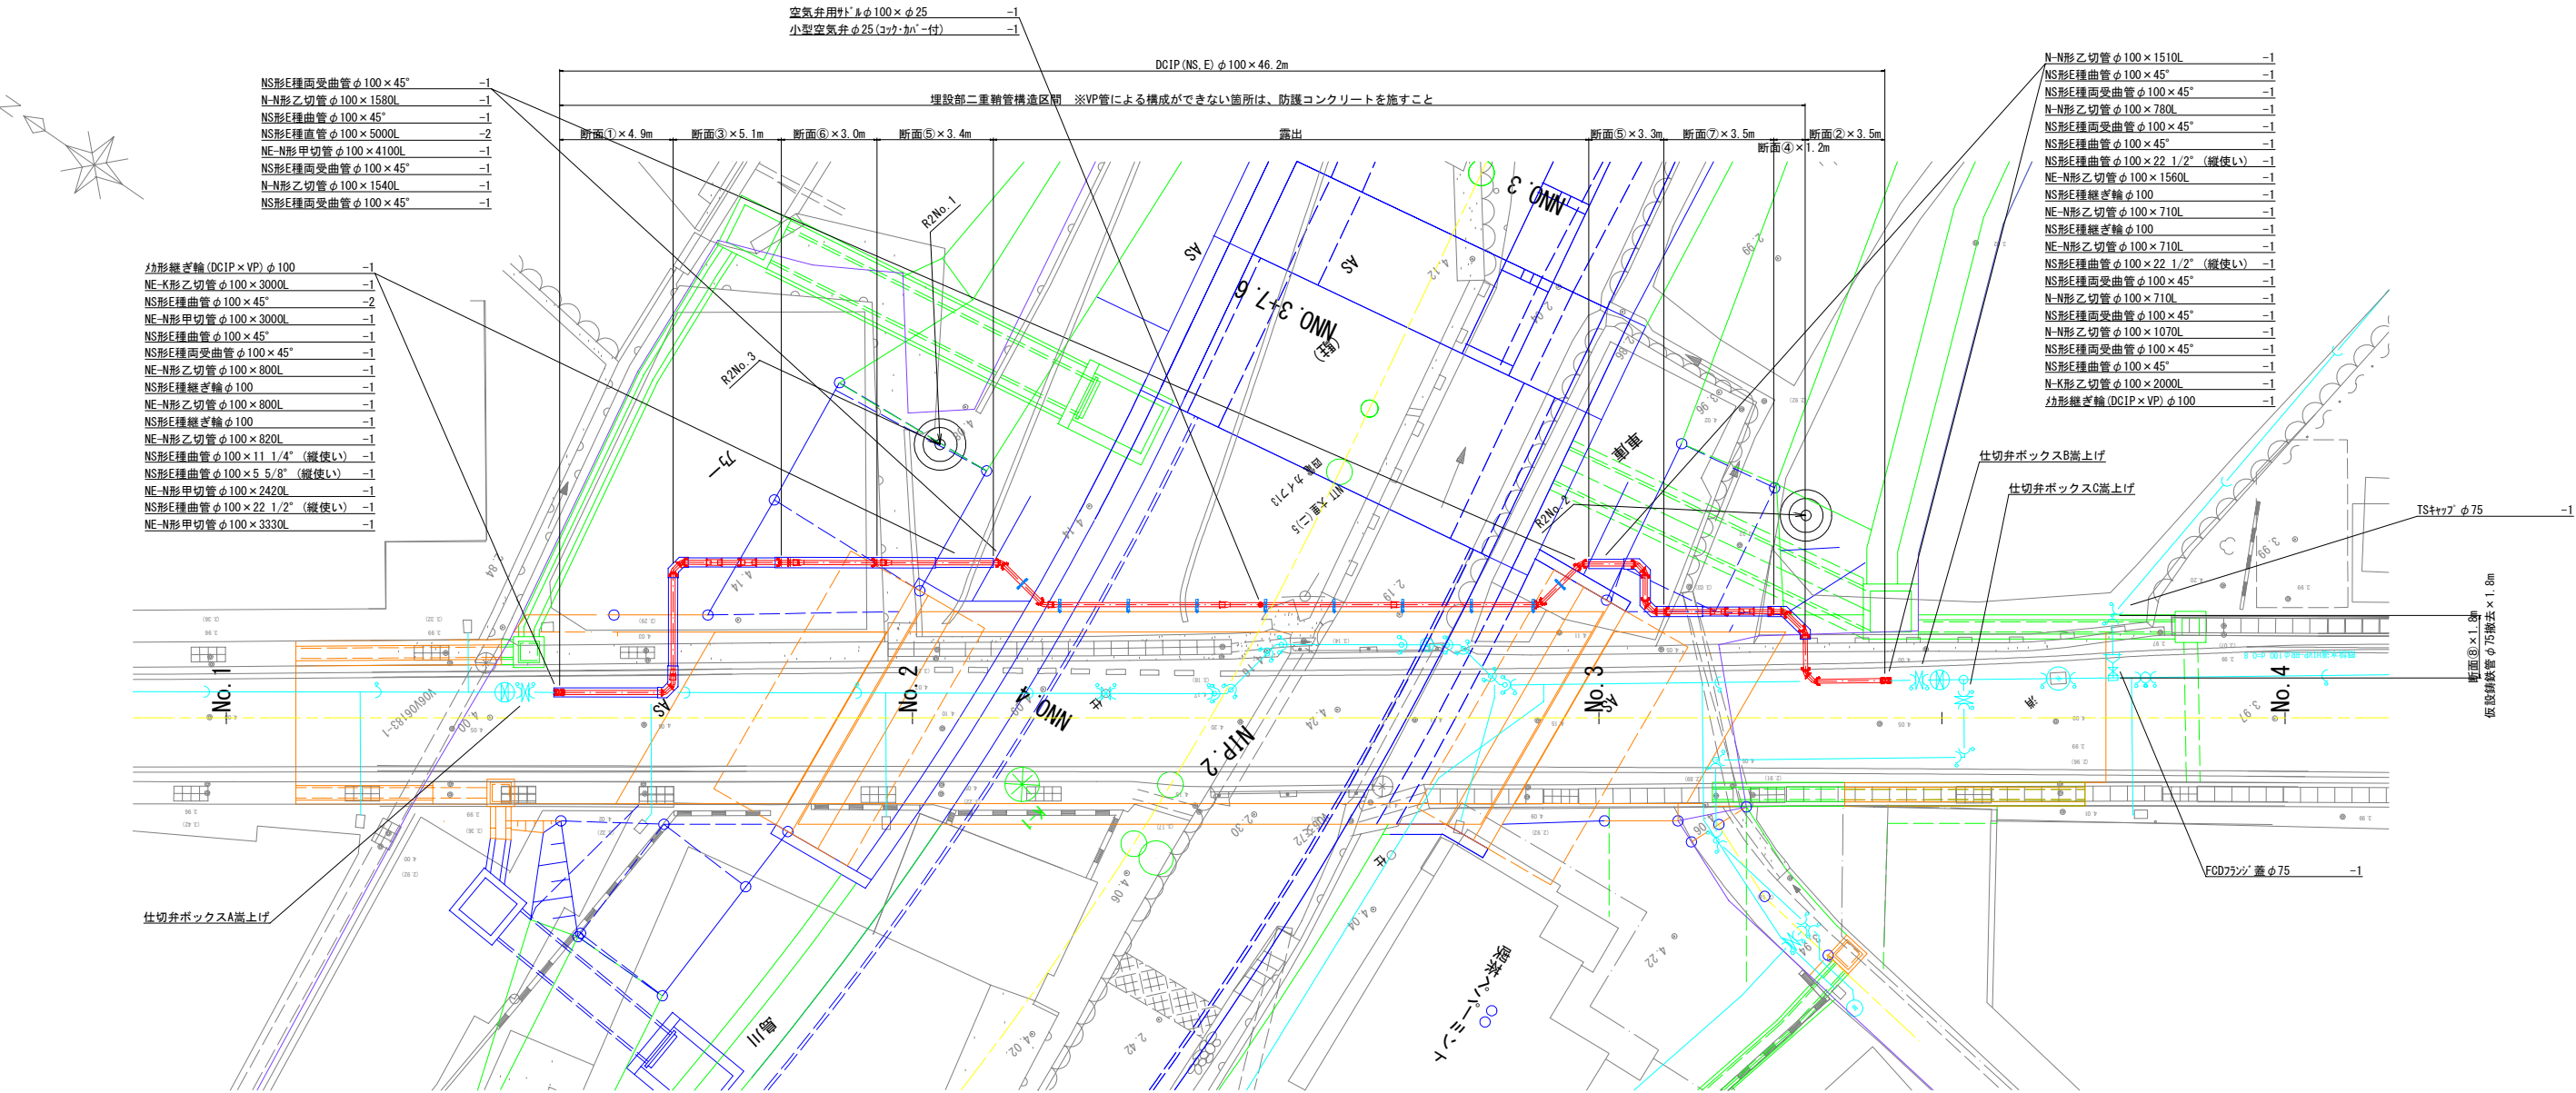

側面図 S=1:100

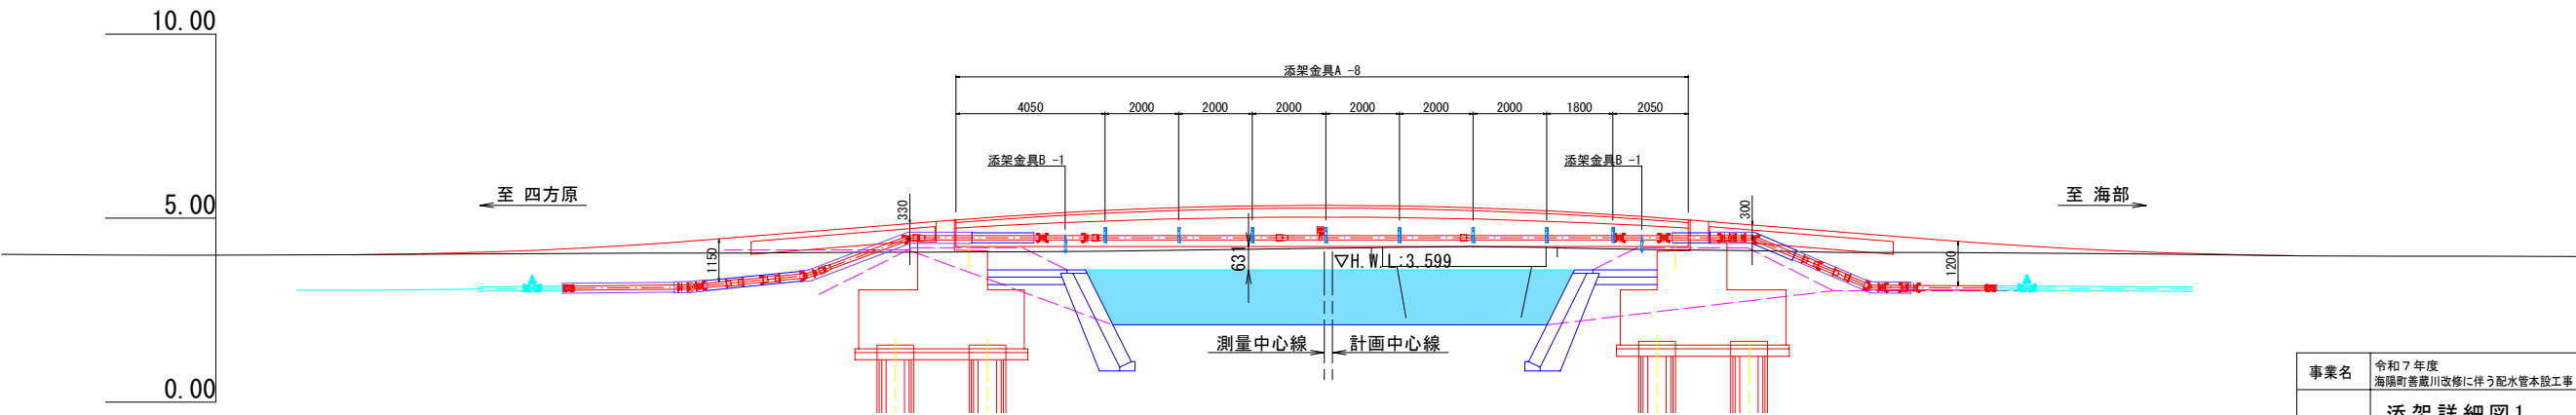


事業名	令和7年度 海陽町善蔵川改修に伴う配水管本設工事	発注機関	海陽町
図名	添架詳細図1	Scale	図示
図番	NO. 2 Total 8	設計年月日	


海陽町役場上下水道課

添架詳細図2


添架金具詳細図 S=1:10

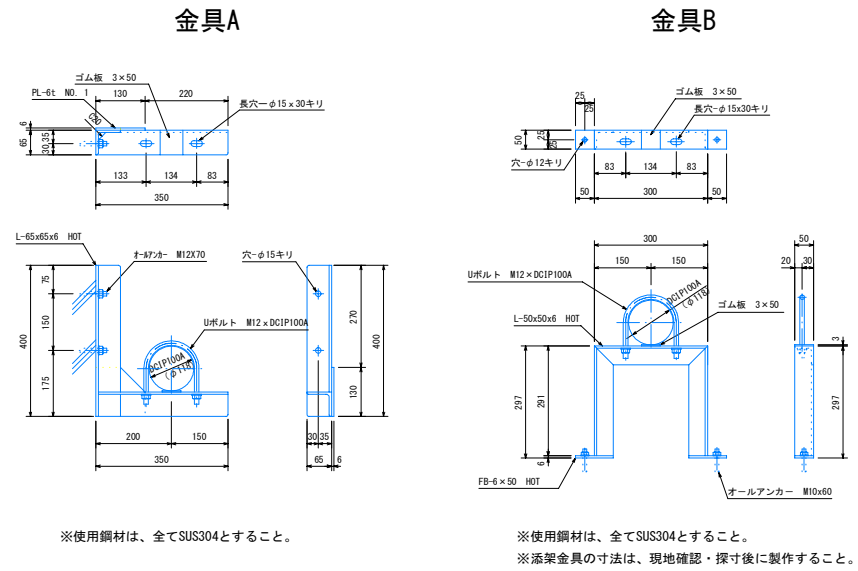


ラチ・スペーサー取付図 S=1:10

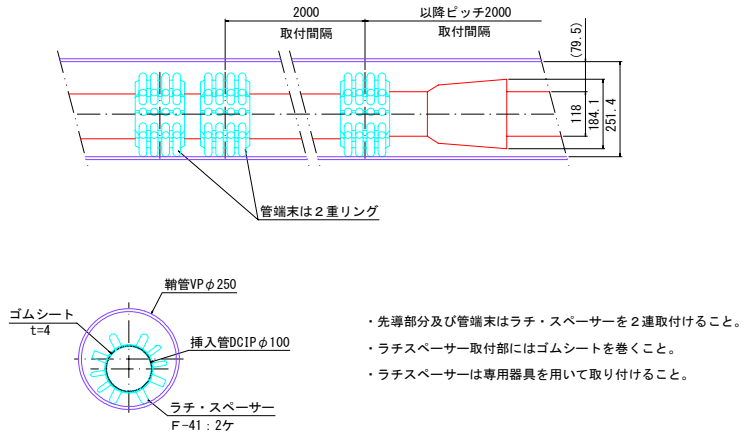


防護コンクリート参考図 S=1:20

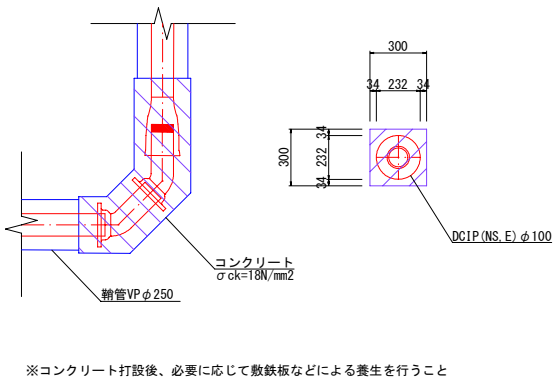


添架部横断面図 S=1:50

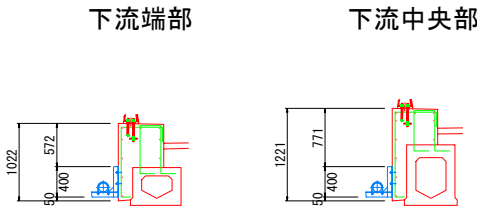

足場参考図 S=1:50

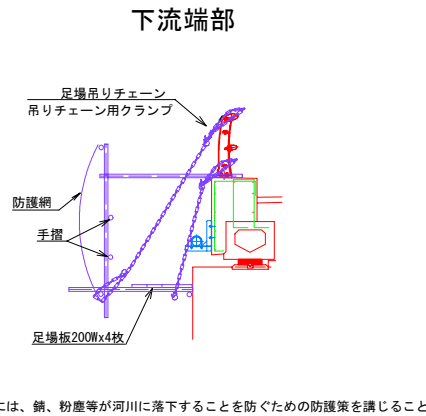

ボックス嵩上げ参考図 S=1:10

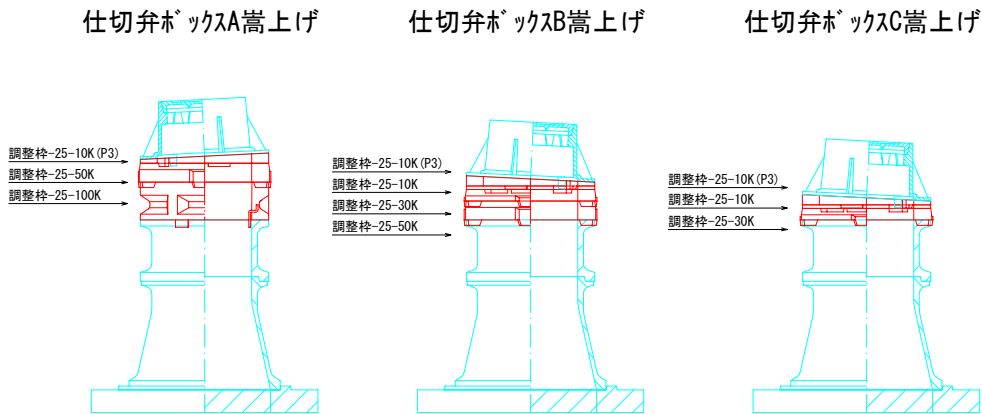

事業名	令和7年度 海陽町善蔵川改修に伴う配水管本設工事	発注機関	海陽町
図名	添架詳細図2	Scale	図示
図番	NO. 3 Total 8	設計年月日	
海陽町役場上下水道課			

GH=4.054
FH=4.327




3,000

GH=4.044
FH=4.153





1. 400

事業名	令和7年度 海陽町善蔵川改修に伴う配水管本設工事	発注機関	海陽町
図 名	横断図 1	Scale	S=1/50
		設計年月日	
図 番	NO. 4 Total 8	海陽町役場上下水道課	

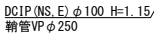

事業名	令和7年度 海陽町善蔵川改修に伴う配水管本設工事	発注機関	海陽町
図 名	横断図2	Scale	S=1/50
		設計年月日	
図 番	NO. 5 Total 8	海陽町役場上下水道課	

横断図3

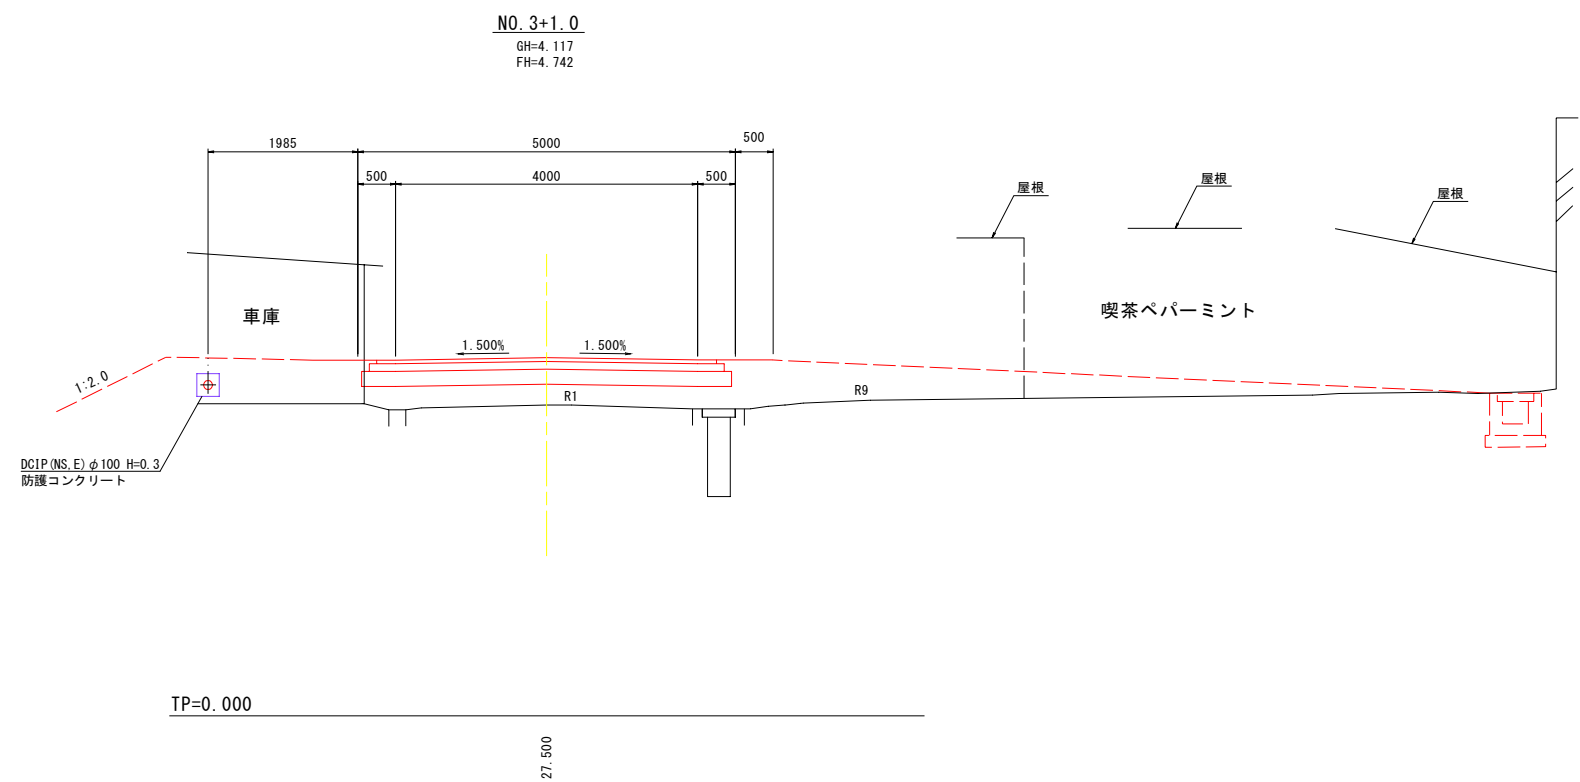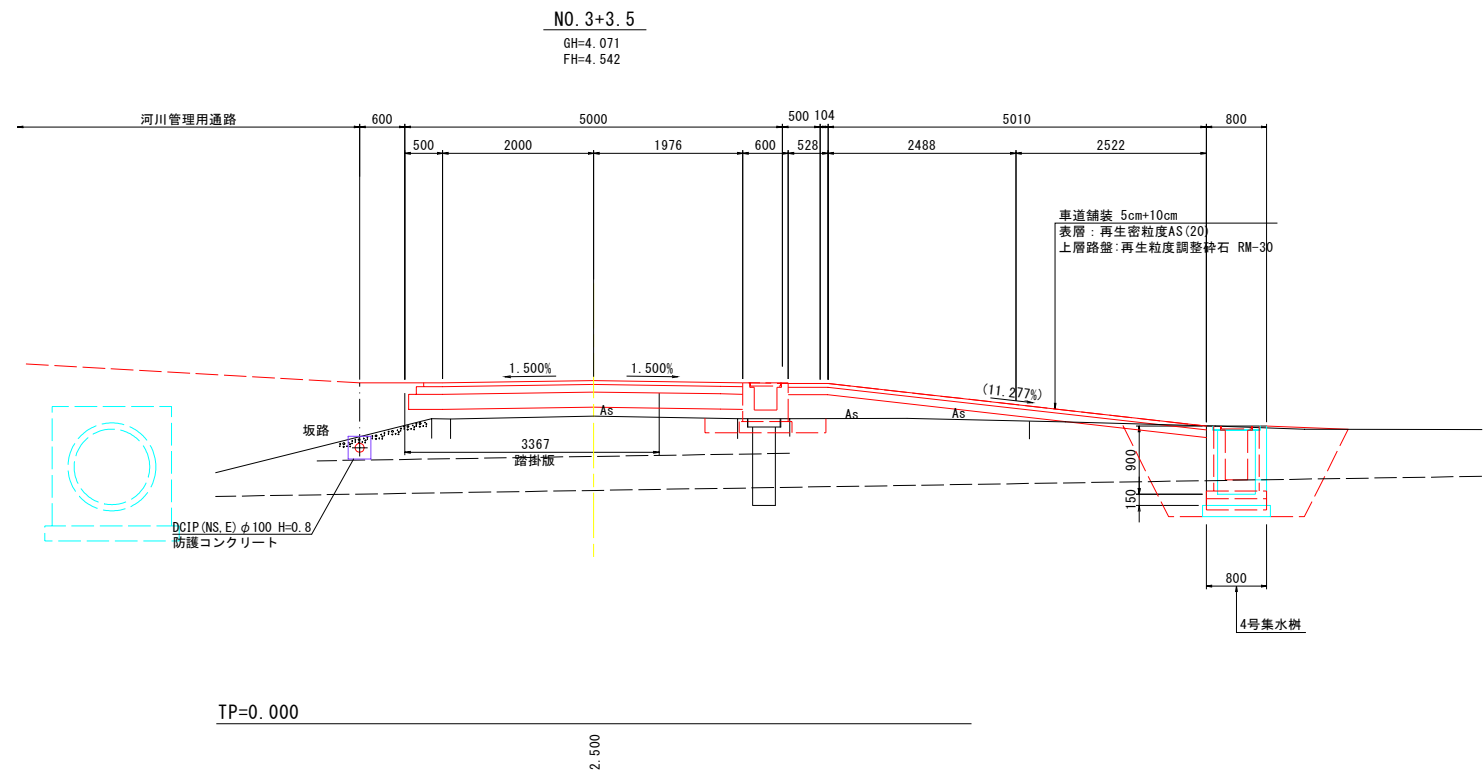


事業名	令和7年度 海陽町善蔵川改修に伴う配水管本設工事	発注機関	海陽町
図名	横断図3	Scale	S=1/50
図番	NO. 6 Total 8	設計年月日	
海陽町役場上下水道課			




事業名	令和7年度 海陽町香嵐川改修に伴う配水管本設工事	発注機関	海陽町
図名	横断図4	Scale	S=1/50
		設計年月日	
図番	NO. 7 Total 8	海陽町役場上下水道課	

標準掘削断面図 S = 1 : 20

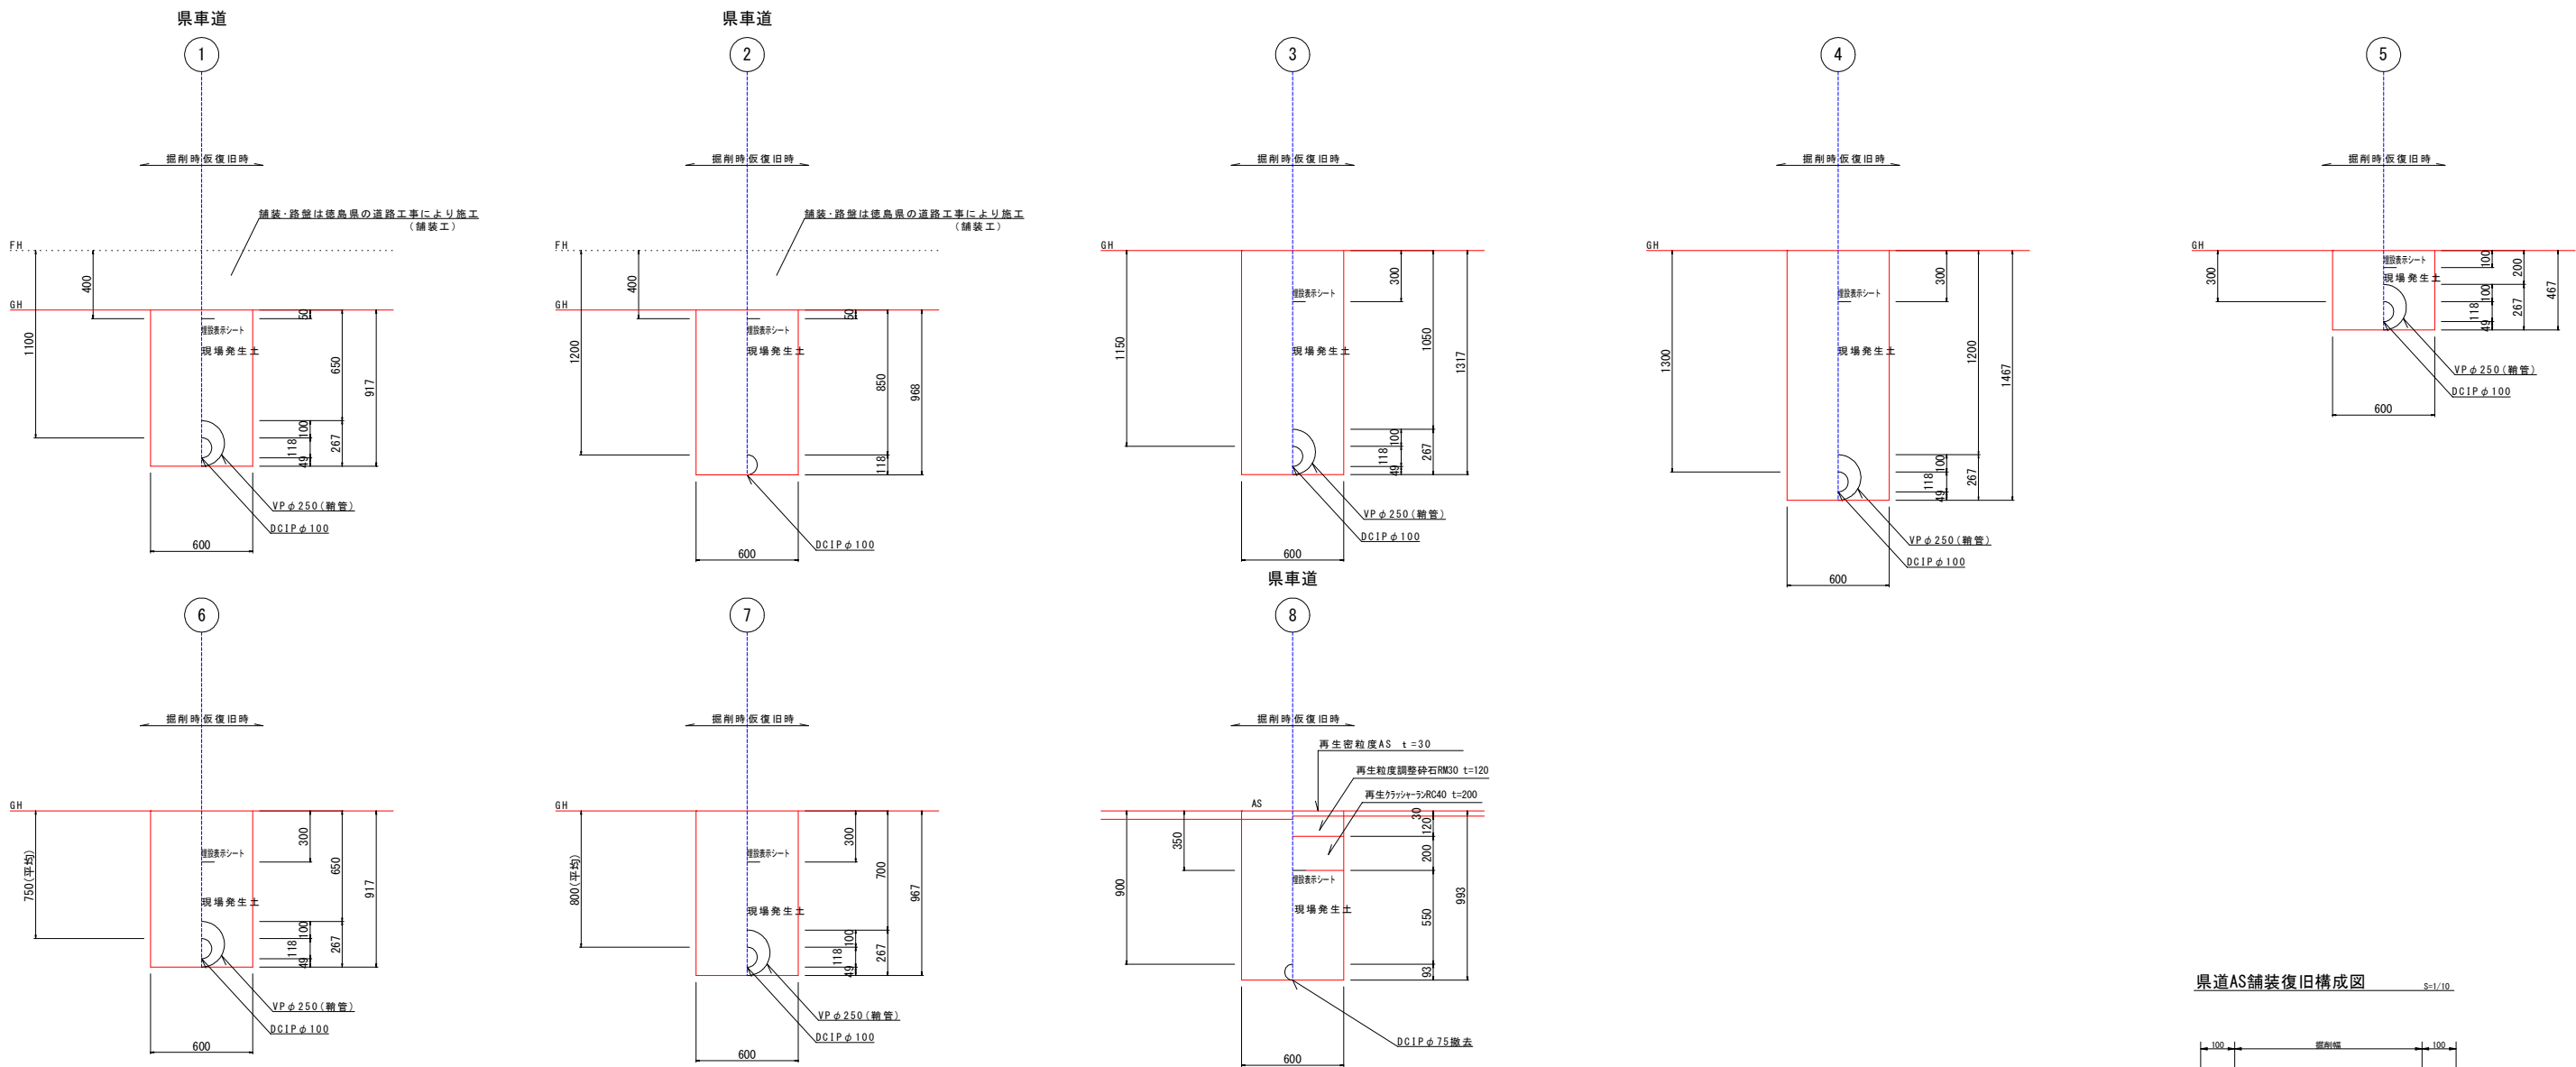

県道AS舗装復旧構成図 S=1/10

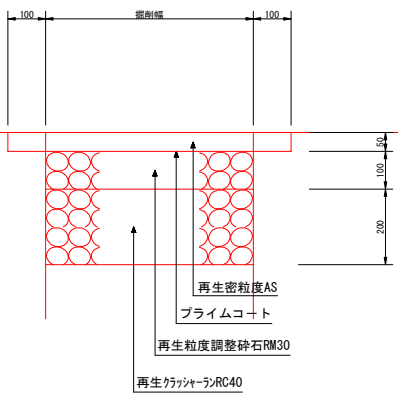

※県道部の埋戻しの際は15cm毎に転圧すること。

事業名	令和7年度 海陽町善蔵川改修に伴う配水管本設工事	発注機関	海陽町
図名	標準掘削断面図	Scale	S=1/20
図番	NO. 8 Total 8	設計年月日	
海陽町役場上下水道課			