


舗装構成図

縮尺 S=1/10

アスファルト舗装

車道部

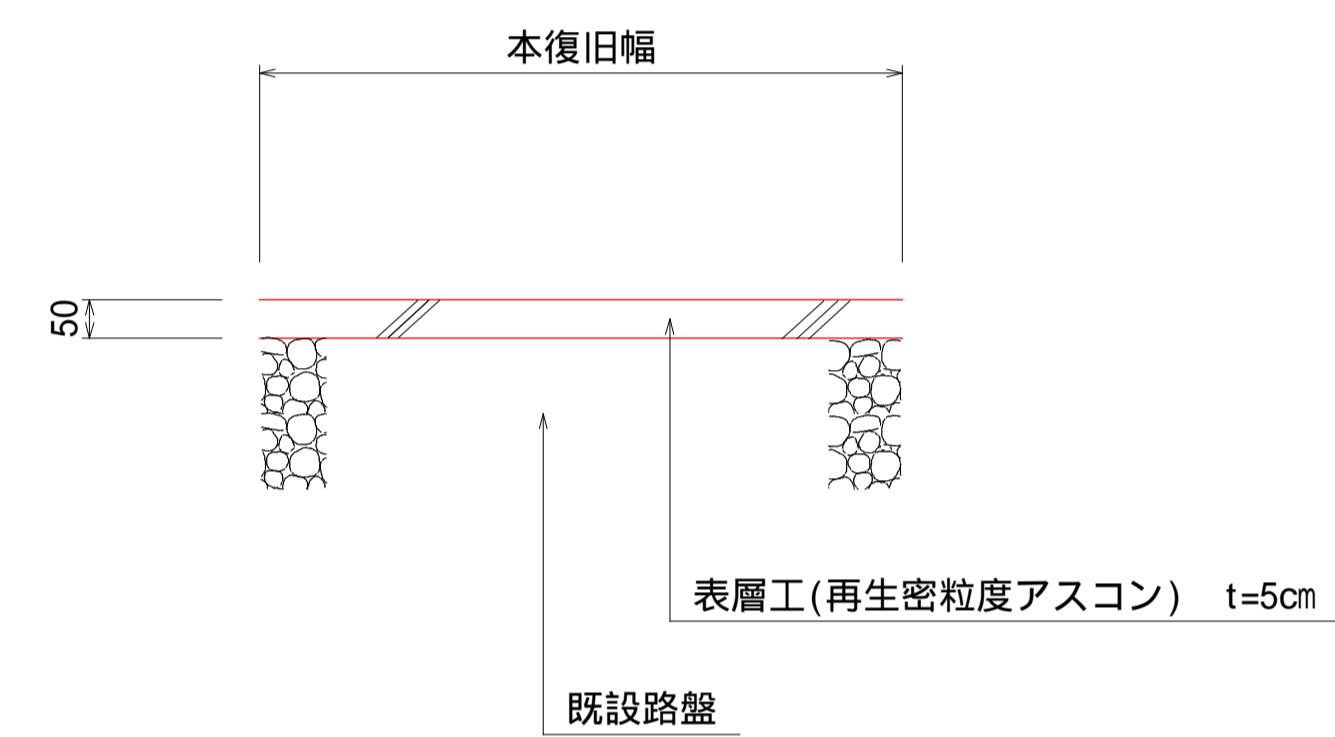

事業名	令和7年度 穴崎公共下水道舗装工事(1工区)	発注機関	海陽町
図名	舗装構成図	Scale	S=1/10
		設計年月日	
図番	2 / 2	海陽町	