


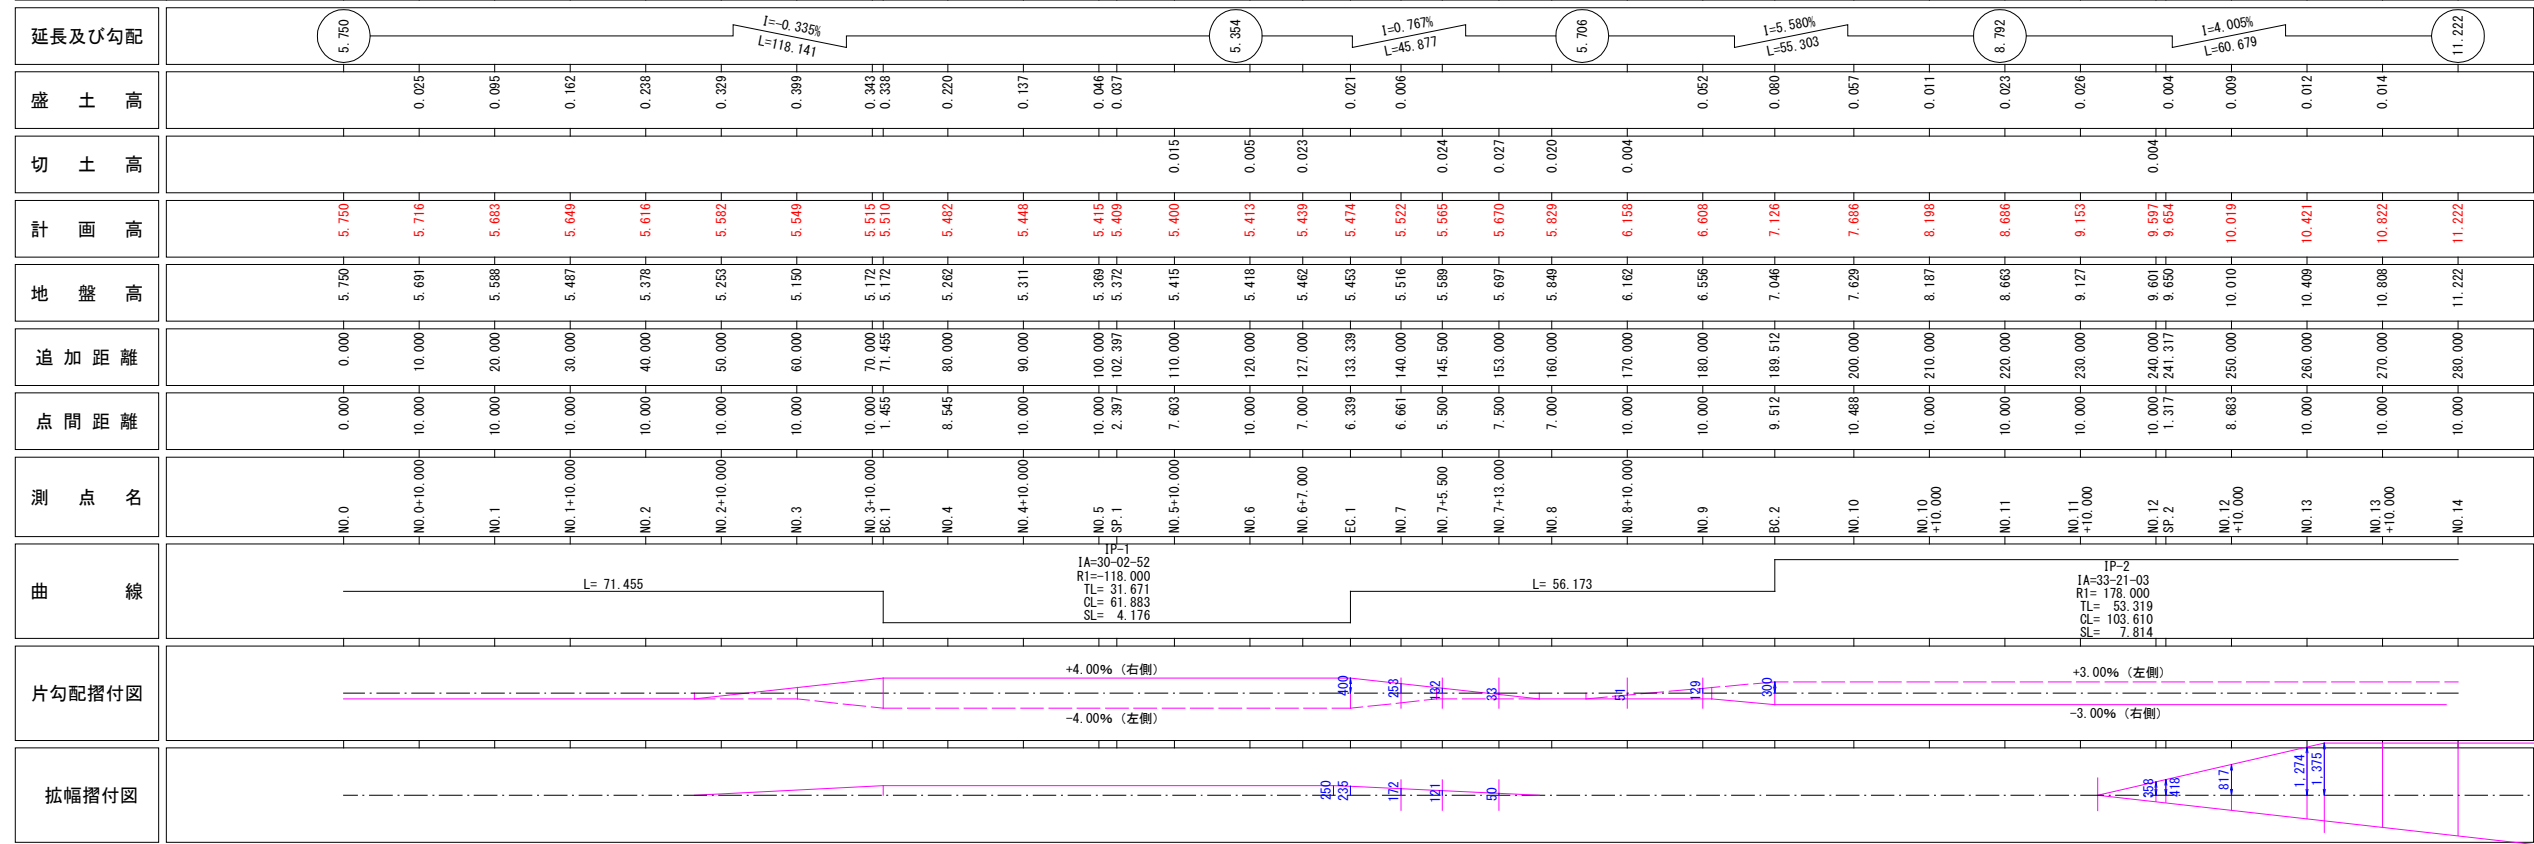

工 事 名	令和7年度 浅川川東線法面補修工事		
路線名等	町道浅川川東線		
工事箇所	海部郡海陽町浅川		
図 面 名	縦断面		
縮 尺	V=1/100 H=1/500	図面番号	2 / 5
会 社 名	株式会社タチバナコンサルタント		
事業者名	海陽町役場		