
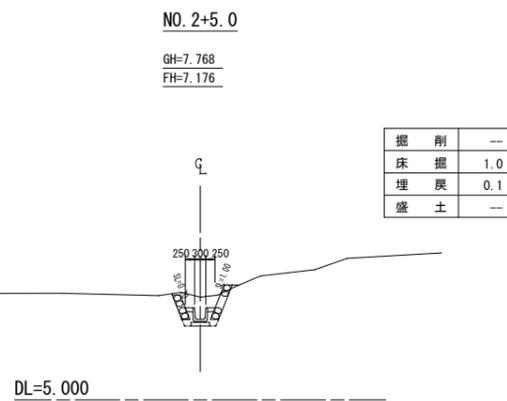
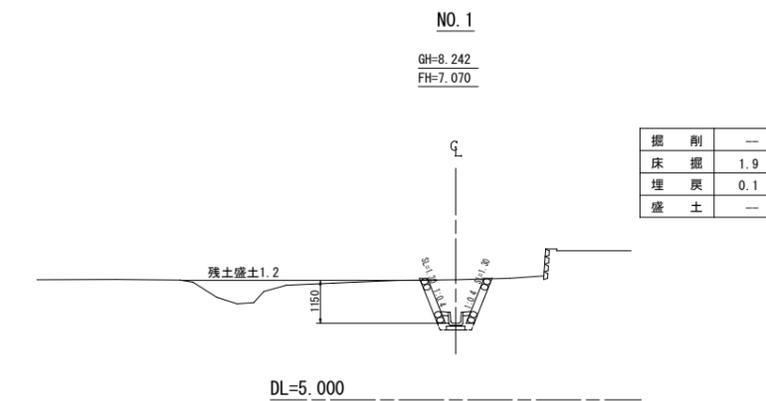
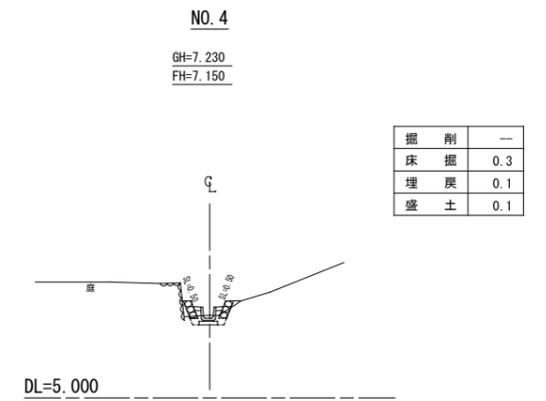
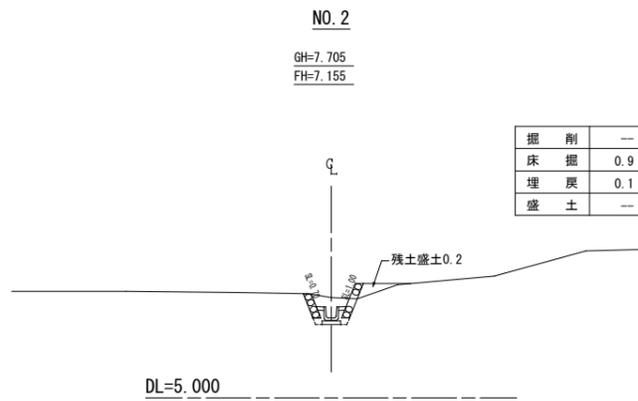
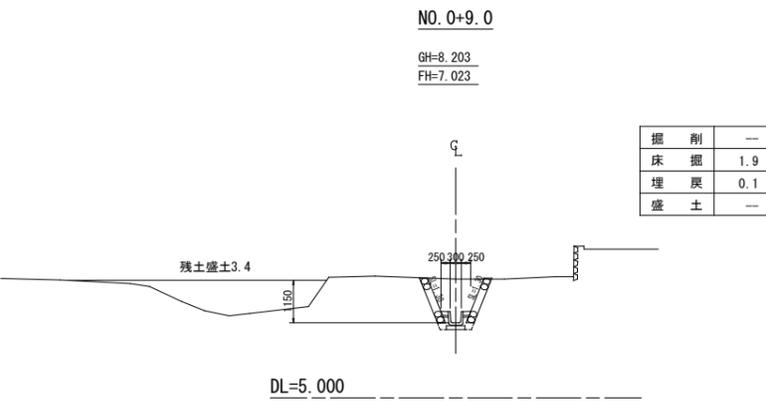
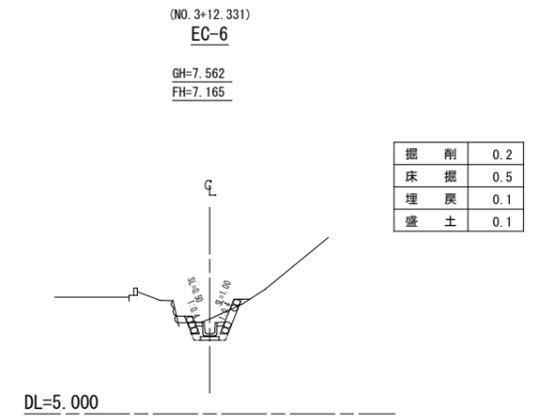
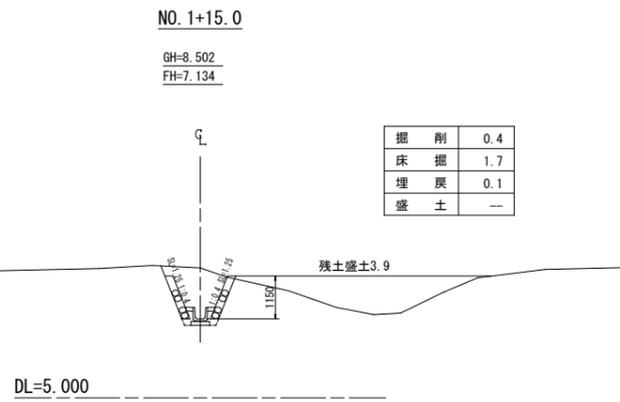
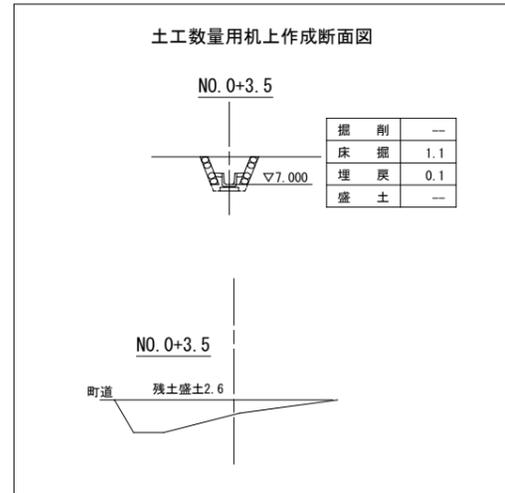
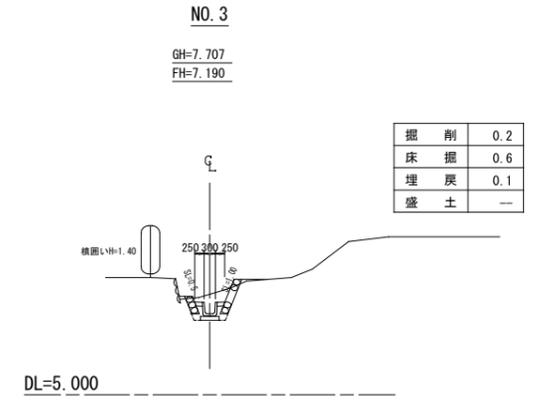
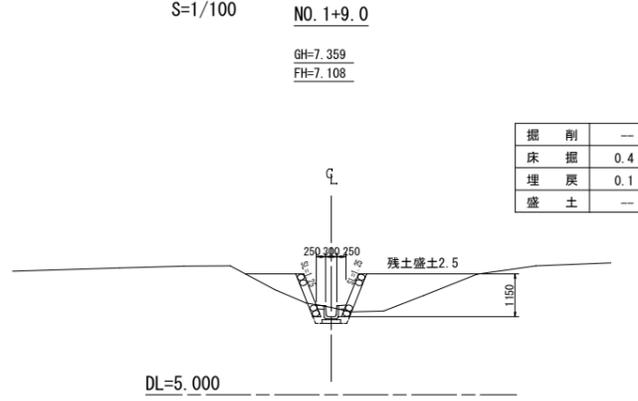


# 横断面図

S=1/100

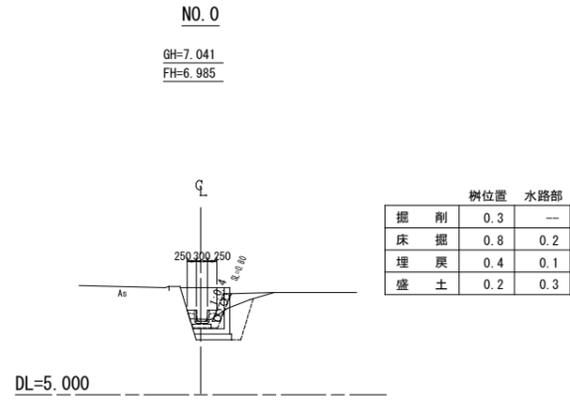

工事名	
路線名称	大里馬谷地区
工事箇所	徳島県海部郡海陽町大里字馬谷
図面名	横断面図
縮尺	1 / 100
図面番号	3 / 4
会社名	
事業者名	海陽町