


位置図

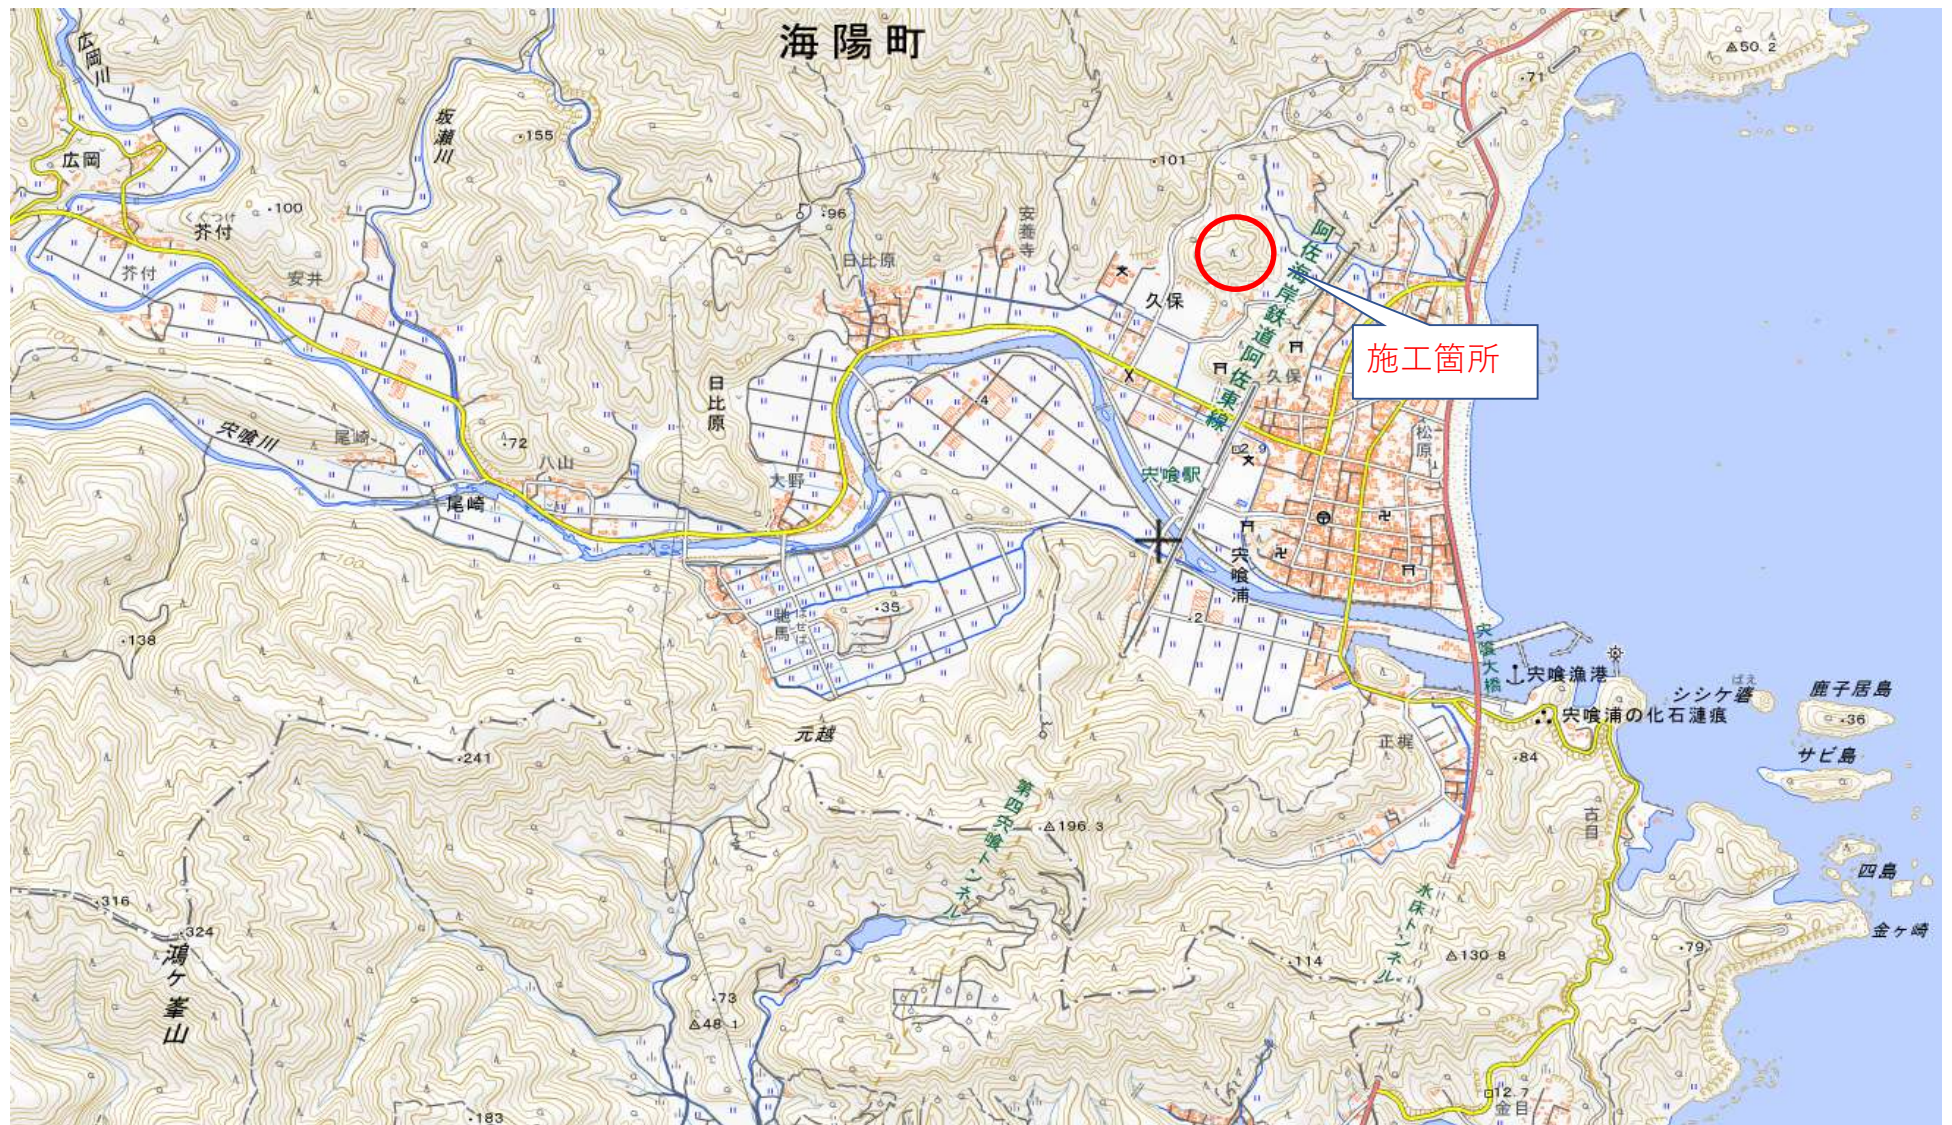

工事名	令和7年度 矢野地区地域防災公園 造成工事		
路線名称	矢野地区地域防災公園		
工事箇所	海陽町久保字北田他		
図面名称	位置図		
縮尺		図面名称	
事業者名	海陽町		