

令和8年度

竹ヶ島漁業集落排水処理施設機能保全工事【建築施設】（第2期）

海陽町穴喰浦字竹ヶ島

実 施 設 計 書

海 陽 町

仕 様 書

監 督 員 職 氏 名	上下水道課 主査 北 山 導 典
現 場 代 理 人 職 氏 名	
主任(監理)技術者職氏名	

第一条 本工事は、徳島県土木工事共通仕様書により完成するものとする。

第二条 工事請負人は、工事着手前に監督員指示に従い次の規格による「標準断面図板」を作成し、現場の見易い場所に掲示しなければならない。

この図板は、竣工検査の終るまで存置すること。

「標準図板の規格」

- 大きさ 縦 0.7メートルから1.2メートルまで
横 0.5メートルから1.0メートルまで
- 標準図板の規格の縮尺 1／5から1／50まで
- 記入事項

年 度	令和8年度	事 業 主 体	海 陽 町
工 事 名	竹ヶ島漁業集落排水処理施設機能保全工事 【建築施設】（第2期）	施 工 者	
路線名等	海陽町穴喰浦字竹ヶ島	現場主任者	
工事箇所	竹ヶ島漁業集落排水処理施設	工 期	令和 8 年 9 月 4 日 着 手
施行延長	L= m		令和 9 年 3 月 23 日 完 成

令和8年度 竹ヶ島漁業集落排水施設 機能保全工事【建築施設】
(第 2 期)

特記仕様書

徳島県海部郡海陽町

建築工事

1. 工事件名

令和8年度竹ヶ島漁業集落排水施設機能保全工事【建築施設】(第2期)

2. 工事場所

徳島県海部郡海陽町竹ヶ島

3. 工事概要

電動シャッターSS-1	交換工事	W2,500×H2,540	電気室	1 式
電動シャッターSS-2	交換工事	W3,000×H3,440	搬出室	1 式
片開きフラッシュドアSD-1	交換工事	W900×H2,000	両面フラッシュ	1 式
片開きフラッシュドアSD-2	交換工事	W900×H2,000	両面フラッシュ	1 式
両開きフラッシュドアSD-3	交換工事	W1,600×H2,000	両面フラッシュ	1 式
両開きフラッシュドアSD-4	交換工事	W1,600×H2,000	両面フラッシュ	1 式
両開きフラッシュドアSD-5	交換工事	W1,600×H2,000	両面フラッシュ	1 式
両開きフラッシュドアSD-6	交換工事	W1,600×H2,000	両面フラッシュ	1 式
同上改修費				1 式

4. その他

- (1)施工に際し、事前に現地を確認すること。
- (2)作業実施日については、監督官と協議すること。
- (3)作業に際し、養生を行うこと。
- (5)部品交換後、監督官立会いのもと、動作確認を行い、異常の有無の報告書を提出すること。
- (6)工事完成後、検査官の検査を受け、提出書類の合格をもって工事完了とする。
- (7)本施工箇所以外で不良箇所が判明した場合は、監督官へ報告するとともに修理見積書を作成し提出すること。
- (8)許可を受けていない場所への立入りは厳禁とする。ただし、業務に際して立入りが生じた場合は、監督官と協議し所要の手続きを行うこと
- (9)本工事における施工保証は、竣工検査合格後1年間とする。

共通仕様書

1. 総則

- (1)本特記仕様書は、陸上自衛隊相馬原駐屯地における諸工事について、共通的な必要事項を規定する。
- (2)本工事の仕様は、設計図書に記載してある事項のほか、特記仕様書、共通仕様書、国土交通省大臣官房官庁営繕部監修標準仕様書、建築保全センター発行建築保全業務共通仕様書及び、関係法令、並びに官側の指示による。

2. 適用範囲

本特記仕様書は、該当工事に関連する事項のみ適用する。

3. 軽微な変更

現場の納まり、取合せ等のための軽微な変更は、官側の指示により行う。この場合、請負金額の増減又は工期の延長はしない。
また、施工に当たって当然必要と思われる事項は、官側の指示を受け請負者の責任において実施する。

4. 工事材料

- (1)工事材料はすべて新品とし、本仕様書に記載された製品又は同等品以上とする。
- (2)材料は町の検査を受け、合格したものを使用する。
- (3)材料は日本工業規格(JIS)等を標準とし、これらの規格のないものについては町の指示を受ける。
- (4)材料置場等は、町の指示した場所とする。
- (5)工事は、あらかじめ官側の指定した工程に達したときに検査を受け、合格後、次の工程に移る。
- (6)工事完成後、外部から目視できなくなる箇所は、官側に立会の有無を確認の上、施工する。
- (7)仕上げの色合等は、あらかじめ見本を官側へ提出し、承諾を得る。

5. 水道、電気料の使用

工事に必要とする電気、水は、請負者側が負担する。

6. 諸法規等の厳守

請負者は、労働基準法、職業安定法、雇用保険法、労働者災害補償保険法及び、関係各法規並びに当該工事に関する諸法規、町の規定を厳守し、工事の円滑な進捗を図る。

6. 後片付け

工事終了に際しては、工事現場の後片付け及び清掃を実施する。

工事内訳書

工事名称 漁業集落排水処理施設 機能保全工事（建築施設）

工事場所 徳島県海部郡海陽町 地内

【施設概要】
構造：鉄筋コンクリート造
階数：2階建て

【工事概要】
1. 既設電動シャッターを撤去処分
2. 新設電動シャッターを新設する。
3. 斫り部分の補修を含める。
4. 養生費を含める。

名 称	数 量	単 位	金 額	備 考
直接工事費	1	式		
計				
共通費				
共通仮設費	1	式		
現場管理費	1	式		
一般管理費等	1	式		
計				
工事価格	1	式		
消費税等相当額	1	式		消費税率 10 %
工事費	1	式		

建築改修工事				
名 称	数 量	単 位	金 額	備 考
A-1. 解体工事	1	式		
A-2. 左官工事	1	式		
A-3. 鋼製建具工事	1	式		
A-4. 塗装工事	1	式		
A-5. 防水工事	1	式		
A-6. ガラス工事	1	式		
A-7. コンクリート殻処分	1	式		
A-8. コンクリート殻運搬費	1	式		
A-9. スクラップ控除	1	式		
A-10. 鉄くず運搬費	1	式		
計				

4

[illegible]

5

[illegible]

建築改修工事 細目別内訳

6

建築改修工事 A-3. 鋼製建具工事						
名 称	摘 要	数 量	単位	単 価	金 額	備 考
SS-1 電動シャッター	w2,500×h2,540 電気室	1.	か所			
電動開閉装置 三相200V	障害物検知装置、障検座板ステンレス(ヘアライン)、急降下停止装置、	1	式			
レール ステンレス1.5t 2本	ヘアライン	1	式			
外まぐさ ステンレス巻1.5t	ヘアライン	1	式			
押釦ボックス C形 1個用	デインプ 仕様	1	式			
防錆塗装		1	式			
指定焼付塗装		1	式			
小計						
SS-2 電動シャッター	w3,000×h3,440 搬出室	1.	か所			
電動開閉装置 三相200V	障害物検知装置、障検座板ステンレス(ヘアライン)、急降下停止装置、	1	式			
レール ステンレス1.5t 2本	ヘアライン	1	式			
外まぐさ ステンレス巻1.5t	ヘアライン	1	式			
押釦ボックス C形 1個用	デインプ 仕様	1	式			
防錆塗装		1	式			

建築改修工事 細目別内訳

7

建築改修工事 A-3. 鋼製建具工事						
名 称	摘 要	数 量	単位	単 価	金 額	備 考
指定焼付塗装		1	式			
小計						
シャッター改修費	高所作業車	1	式			
〃 〃	工事費	1	式			
〃 〃	解体工事費	1	式			
〃 〃	二次側配線調整費	1	式			
〃 〃	障検装置結線調整費	1	式			
〃 〃	搬入費	1	式			
〃 〃	ステンレス養生費	1	式			
〃 〃	立会検査費	1	式			
小計						
<階段室>						
SD-1 片開きフラッシュ ユニット	w900×h2,000 両面フラッシュ 枠見込120mm、扉厚40mm	1.	か所			
〃 〃	矩形窓w200×h800 セミアタイト仕様 扉下端ステンレス両面ステンレス1.5t(ヘアライン)					

建築改修工事 細目別内訳

8

建築改修工事 A-3. 鋼製建具工事						
名 称	摘 要	数 量	単位	単 価	金 額	備 考
	ステンレス同面加工 枠立上りステンレス仕様(1.5t) (ヘアライン) エッジ(扉)1.5t (ヘアライン) 防錆塗装水系ペイント					
沓摺(エアタイト型) ステンレス1.5t		1	式			
丁番	3枚 三和型	1	式			
ケースロック	美和ロック MA程度	1	式			
ドアクロージャー (ストップ付)	NEWSTAR	1	式			
小計						
SD-2 片開きフラッシュ ユニット	w900×h2,000 両面フラッシュ 枠見込120mm、扉厚40mm	1.	カ所			
〃 〃	矩形窓w200×h800 セミエアタイト仕様 扉下端ステンレス両面ステンレス1.5t (ヘアライン) ステンレス同面加工 枠立上りステンレス仕様(1.5t) (ヘアライン) エッジ(扉)1.5t (ヘアライン) 防錆塗装水系ペイント					
沓摺(エアタイト型) ステンレス1.5t		1	式			
丁番	3枚 三和型	1	式			
ケースロック	美和ロック MA程度	1	式			

建築改修工事 細目別内訳

9

建築改修工事 A-3. 鋼製建具工事						
名 称	摘 要	数 量	単位	単 価	金 額	備 考
ドアクロージャー (ストップ付)	NEWSTAR	1	式			
小計						
SD-3 両開きフラッシュ ユニット	w1,600×h2,000 両面フラッシュ セミエア タイト仕様 枠見込120mm、扉厚40mm	1.	カ所			
〃 〃	セミエアタイト仕様 扉下端ステンレス両面ステンレス1.5t (ヘアライン) ステンレス同面加工 枠立上りステンレス仕様(1.5t) (ヘアライン) エッジ(扉)1.5t (ヘアライン) 防錆塗装水系ペイント					
沓摺(エアタイト型) ステンレス1.5t		1	式			
丁番	6枚 三和型	1	式			
ケースロック	美和ロック MA程度	1	式			
ドアクロージャー (ストップ付)	NEWSTAR	1	式			
戸当り	中西産業	1	式			
小計						
SD-4 両開きフラッシュ ユニット	w1,600×h2,000 両面フラッシュ セミエア タイト仕様 枠見込120mm、扉厚40mm	1.	カ所			
〃 〃	セミエアタイト仕様 扉下端ステンレス両面ステンレス1.5t (ヘアライン) ステンレス同面加工					

建築改修工事 細目別内訳

10

建築改修工事 A-3. 鋼製建具工事						
名 称	摘 要	数 量	単位	単 価	金 額	備 考
	枠立上りステンレス仕様(1.5t) (ヘアライン) エッジ(扉)1.5t(ヘアライン) 防錆塗装水系ペイント					
沓摺(エアタイト型) ステンレス1.5t		1	式			
丁番	6枚 三和型	1	式			
ケースロック	美和ロック MA程度	1	式			
ドアクロージャー (ストップ付)	NEWSTAR	1	式			
戸当り	中西産業	1	式			
小計						
SD-5 両開きフラッシュ ドア	w1,600×h2,000 両面フラッシュ セミアタイ ト仕様 枠見込120mm、扉厚40mm	1.	カ所			
" "	セミアタイト仕様 扉下端ステンレス両面ステンレス1.5t(ヘアライン) ステンレス同面加工 枠立上りステンレス仕様(1.5t) (ヘアライン) エッジ(扉)1.5t(ヘアライン) 防錆塗装水系ペイント					
沓摺(エアタイト型) ステンレス1.5t		1	式			
丁番	6枚 三和型	1	式			
ケースロック	美和ロック MA程度	1	式			
ドアクロージャー (ストップ付)	NEWSTAR	1	式			

建築改修工事 細目別内訳

11

建築改修工事 A-3. 鋼製建具工事						
名 称	摘 要	数 量	単位	単 価	金 額	備 考
戸当り	中西産業	1	式			
小計						
SD-6 両開きフラッシュ ドア	w1,600×h2,000 両面フラッシュ セミアタイ ト仕様 枠見込120mm、扉厚40mm	1.	カ所			
" "	セミアタイト仕様 扉下端ステンレス両面ステンレス1.5t(ヘアライン) ステンレス同面加工 枠立上りステンレス仕様(1.5t) (ヘアライン) エッジ(扉)1.5t(ヘアライン) 防錆塗装水系ペイント					
沓摺(エアタイト型) ステンレス1.5t		1	式			
丁番	6枚 三和型	1	式			
ケースロック	美和ロック MA程度	1	式			
ドアクロージャー (ストップ付)	NEWSTAR	1	式			
戸当り	中西産業	1	式			
小計						
ドア改修費	工事費	1	式			
" "	搬入費	1	式			

12

[illegible]

13

[illegible]

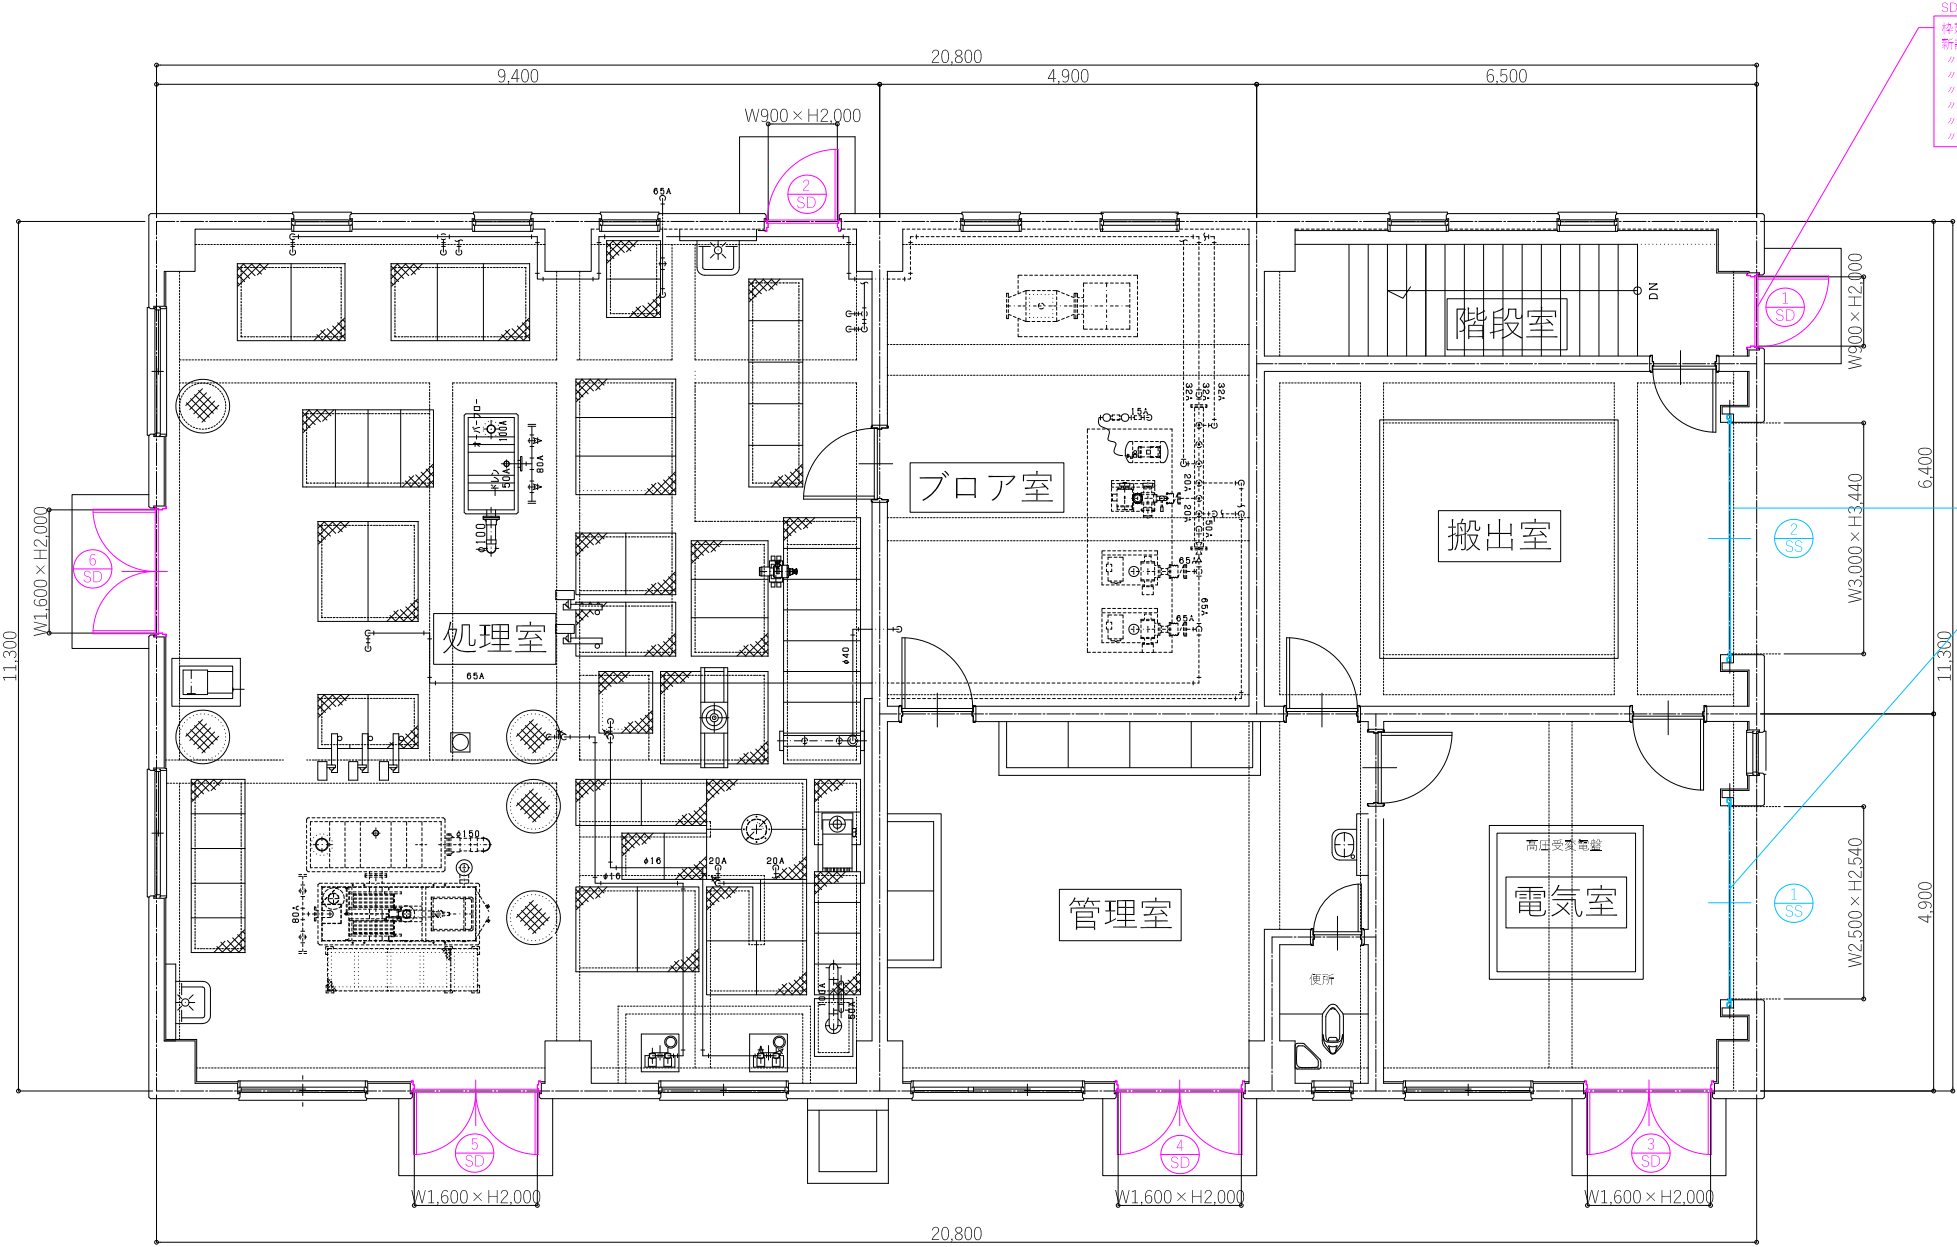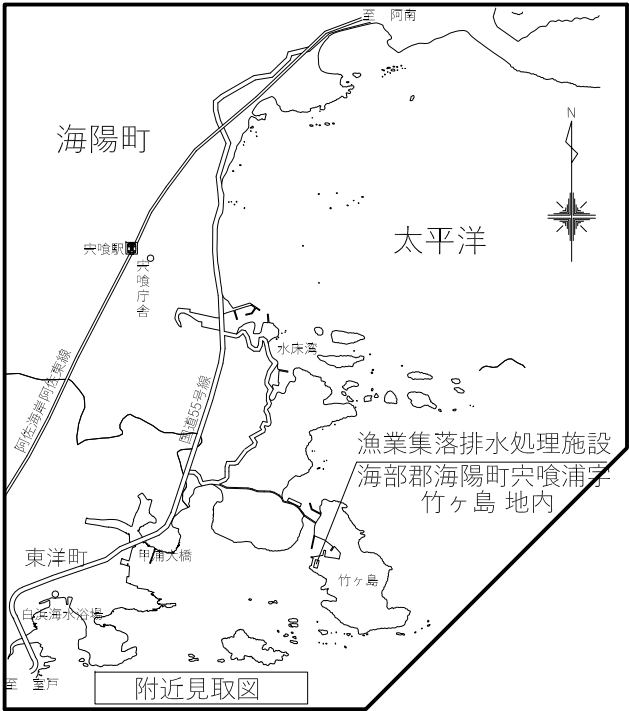

SD-1～SD-6共通
枠廻はつり(蓋板・処分共)
新設:開口部断熱モルタル
※:内装EP塗
※:建具廻りシーリング
※:ガラス廻りシーリング
※:鋼製建具仕上げ合成樹脂適合ペイント(HSOP塗)
※:鋼製建具枠廻り合成樹脂適合ペイント(HSOP塗)
※:矩形窓納入り板ガラス6.8mm

SS-1, SS-2共通
枠廻はつり(蓋板・処分共)
新設:開口部断熱モルタル
※:内装EP塗
※:建具廻りシーリング

1階 平面図 1/50

建具表 1/50

符 号	数 量	1箇所	1箇所	1箇所	1箇所	1箇所	1箇所	1箇所
設置箇所	電気室		搬出室		階段室		処理室	
図								
	形式		網型重量電動シャッター		片開きフラッシュドア(セミアイト仕様)		同左	
	内法巾×内法高		2,500×2,540		900×2,000		1,600×2,000	
	ガラス		同左		同左		同左	
金 物	内外装、角型シャッターボックス、扉板、ガイドレール(メーカー仕様)		同左		同左		同左	
	電動開閉装置三相200V、扉裏物検知装置、扉裏物検知装置		同左		同左		同左	
	急降下停止装置、レール付1.5t、外まぐさ付1.5t、押知付ボックス		同左		同左		同左	
枠見込	扉見込	スラット1.6mm	同左	同左	同左	同左	同左	同左
材 料	仕 上	鋼板製	同左	同左	同左	同左	同左	同左
備 考	障害物感知装置付		同左		同左		同左	

6 SD	1箇所
処理室	
同左	
同左	
同左	
同左	
同左	
同左	
同左	

令和8年度

竹ヶ島漁港

漁村整備事業竹ヶ島漁業集落排水施設機能保全工事

装置平面図(1/2)・建具表(参考)

葉の内号

年月日縮尺A1:1/50A3:1/100

海陽町