
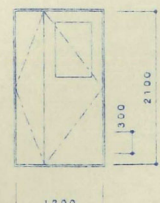
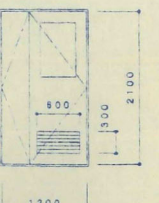
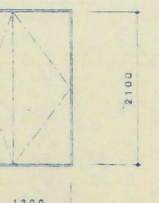
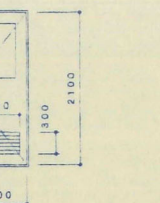
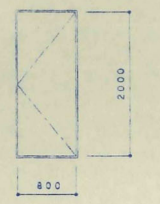
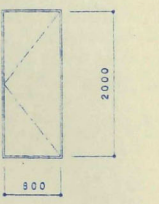
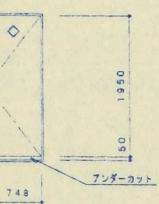
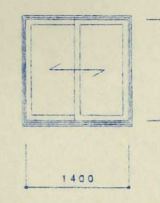
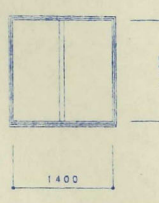
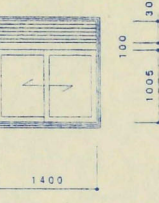
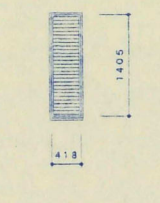
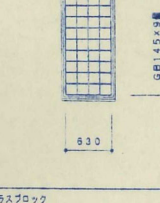
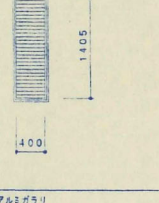


記号	場所	数量	1	2	3	4	5
AD	AD	AD	AD	AD	AD	AD	AD
形状							
形式	アルミ樹脂複層ガラス窓	アルミ樹脂複層ガラス窓	樹脂複層ガラス窓	アルミ樹脂複層ガラス窓			
見込	枠70 厚40 SUS窓枠	枠70 厚40 SUS窓枠	枠70 厚40 SUS窓枠	枠70 厚40 SUS窓枠			
仕上	アルミ電解着色	アルミ電解着色	アルミ電解着色	アルミ電解着色			
網子	樹脂ガラス 網入り=6.8	樹脂ガラス 網入り=6.8	樹脂ガラス 網入り=6.8	樹脂ガラス 網入り=6.8			
金物	下番 レバーハンドル シリンダー錠 ドアチェック フラスコ型シ ドアチェック	下番 レバーハンドル シリンダー錠 フラスコ型シ ドアチェック	下番 グレモン錠 (シリンダー錠) フラスコ型シ ドアチェック	下番 レバーハンドル シリンダー錠 フラスコ型シ ドアチェック			
備考		ガラス付	ロックワール錠 ネオブレンゴム付	ガラス付			
記号	場所	数量	5	6	7	8	9
AD	AD	AD	AD	AD	AD	AD	AD
形状							
形式	アルミ樹脂複層ガラス窓	樹脂複層ガラス窓	木質片開キ窓				
見込	枠70 厚40 SUS窓枠	枠100 厚40 SUS窓枠	枠100 (スチール製OP) 厚40 SUS窓枠				
仕上	アルミ電解着色	アルミ電解着色	OP塗装				
網子			樹脂ガラス=2.0				
金物	下番 レバーハンドル シリンダー錠 ドアチェック	下番 グレモン錠 (シリンダー錠) ドアチェック	下番 レバーハンドル 通気錠 ドアチェック				
備考		ロックワール錠 ネオブレンゴム付	アンダーカット 50mm				
記号	場所	数量	1	2	3	4	5
AW	AW	AW	AW	AW	AW	AW	AW
形状							
形式	アルミ樹脂複層ガラス窓	アルミ樹脂複層ガラス窓	アルミ樹脂複層ガラス窓 (ガラス付)	ガラス樹脂複層ガラス窓			
見込	70	70	70	70			
仕上	アルミ電解着色	アルミ電解着色	アルミ電解着色	アルミ電解着色			
網子	網入り樹脂ガラス=6.8	網入り樹脂ガラス=6.8	網入り樹脂ガラス=6.8	網入り樹脂ガラス=6.8			
金物	付属金物一式	付属金物一式	付属金物一式	付属金物一式			
備考		SUS製防犯網付					
記号	場所	数量	1	2	3	4	5
GB	GB	GB	GB	GB	GB	GB	GB
形状							
形式	ガラスブロック	固定式アルミガラリ					
見込	100	70					
仕上	アルミ電解着色	アルミ電解着色					
網子	1450 x 95						
金物	付属金物一式	付属金物一式					
備考		SUS製防犯網付					

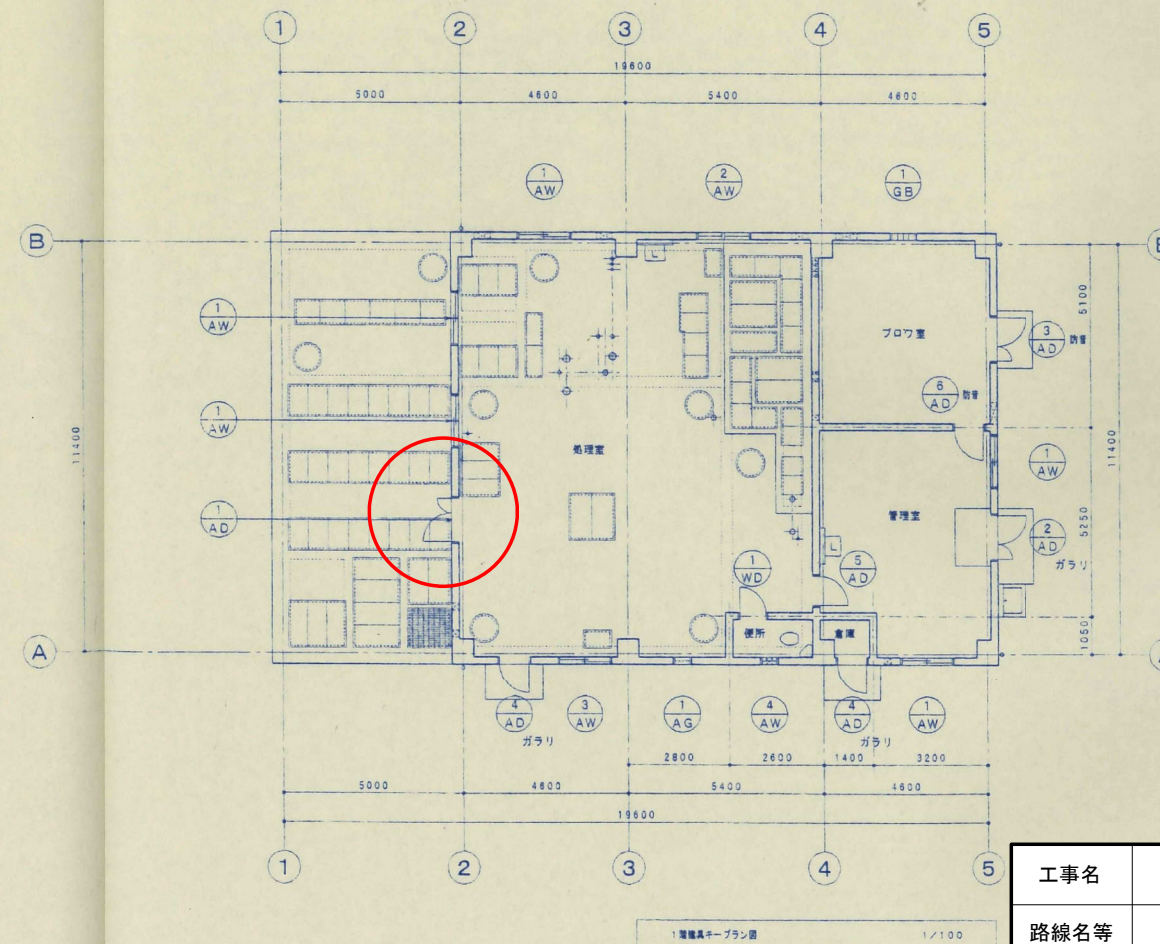

工事名	令和7年度補正 集排[機能強化] 川西地区 処理場更新工事		
路線名等	川西地区		
工事箇所	海部郡海陽町野江南前		
図面名	既設扉撤去位置図		
縮尺	—	図面番号	
会社名			
事業者名	海陽町役場		