
土工横断図(2) S=1:100

NO.1


GH=1.330
FH=

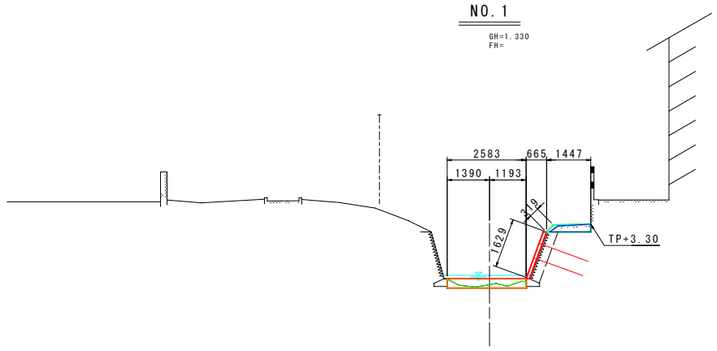

掘削	土砂	m2	0.3
盛土	W<2.5	m2	-
床掘	土砂	m2	-
埋戻		m2	-
天端コンクリート		m2	0.3
底張コンクリート		m2	0.8
コンクリート取壊し		m2	0.3


EP

GH=1.460
FH=

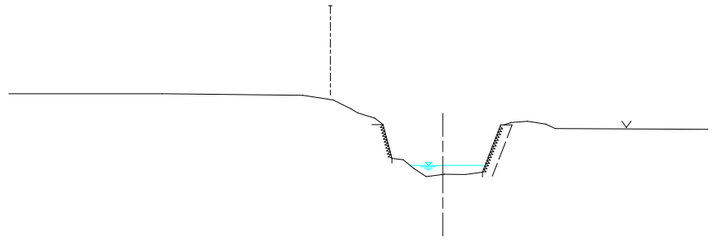

NO.1+5.00

GH=1.420
FH=

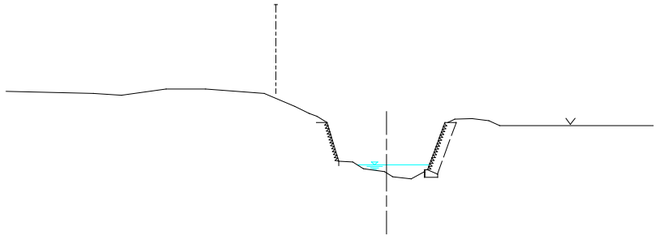

工事名	令和７年度　久保川　護岸改修詳細設計業務		
路線名等	久保川		
工事箇所	海陽町久保地区		
図面名	土工横断図(2)		
縮尺	S=1:100	図面番号	10 / 10
会社名	四国建設コンサルタント株式会社		
事業者名	海陽町　建設防災課		