
縦断図　V=1:50 H=1:100

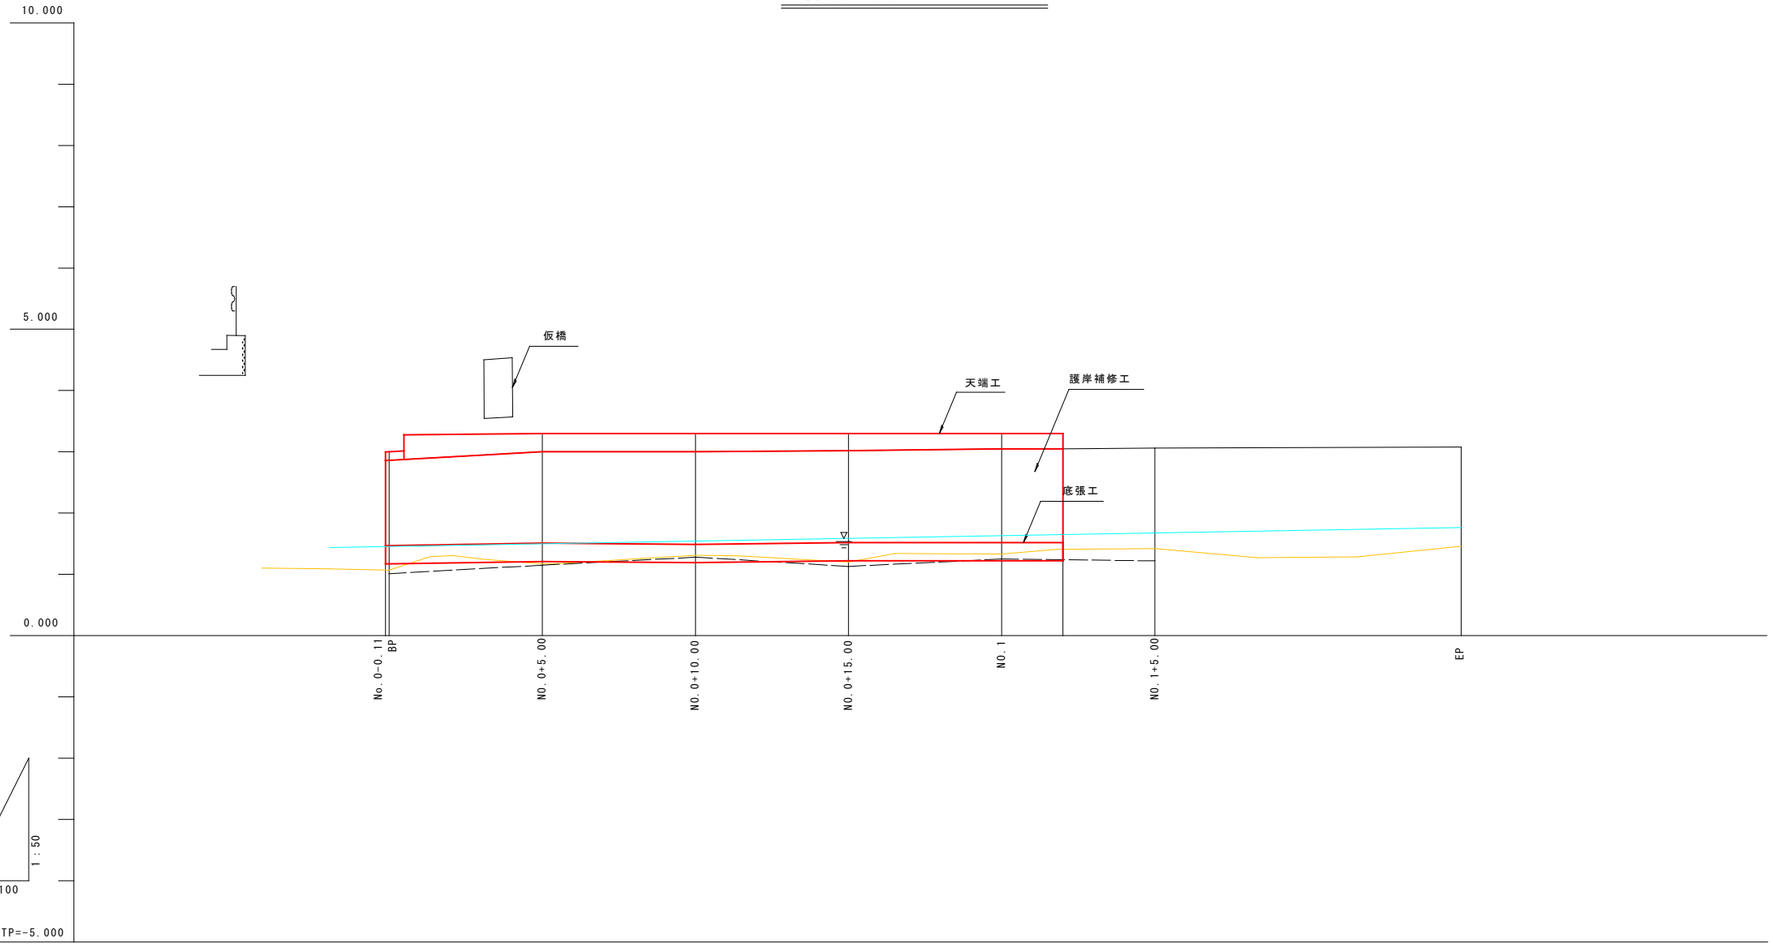

勾配							
計画高	1.469 1.470	1.510	1.490	1.520	1.520	1.520	
地盤高	1.071 1.070	1.170	1.310	1.200	1.330	1.420	1.460
切土高							
盛土高							
追加距離	-0.11 0.00	5.00	10.00	15.00	20.00	25.00	35.00
単距離	0.00 0.11	5.00	5.00	5.00	5.00	5.00	10.00
測点番号	No.0-0.11 BP	NO.0+5.00	NO.0+10.00	NO.0+15.00	NO.1	NO.1+5.00	EP
平面線形 曲率図							

工事名	令和７年度　久保川　護岸改修詳細設計業務		
路線名等	久保川		
工事箇所	海陽町久保地区		
図面名	縦断図		
縮尺	V=1:50 H=1:100	図面番号	02 / 10
会社名	四国建設コンサルタント株式会社		
事業者名	海陽町　建設防災課		