
標準断面図 S=1:50

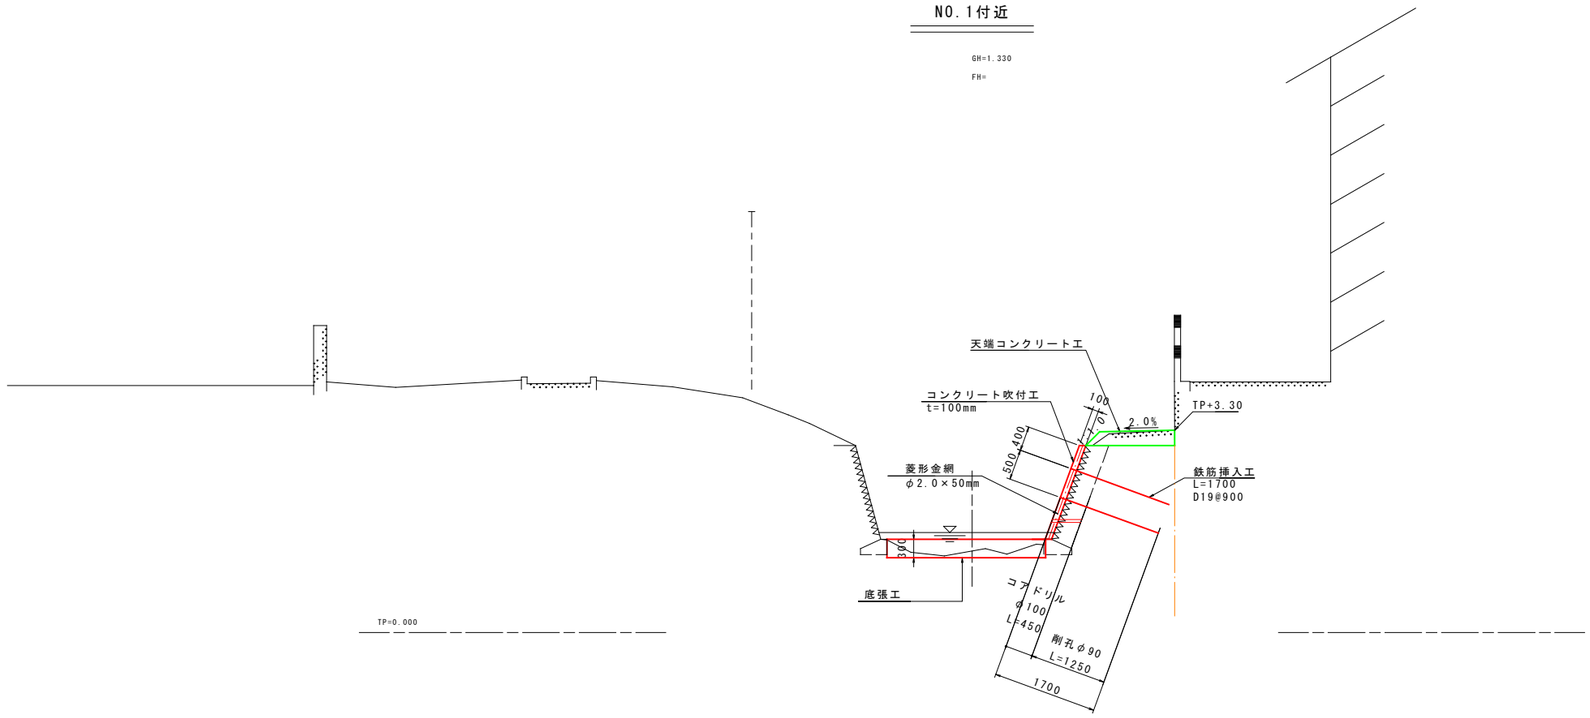

工事名	令和７年度　久保川　護岸改修詳細設計業務		
路線名等	久保川		
工事箇所	海陽町久保地区		
図面名	標準断面図		
縮尺	S=1:50	図面番号	03 / 10
会社名	四国建設コンサルタント株式会社		
事業者名	海陽町　建設防災課		